



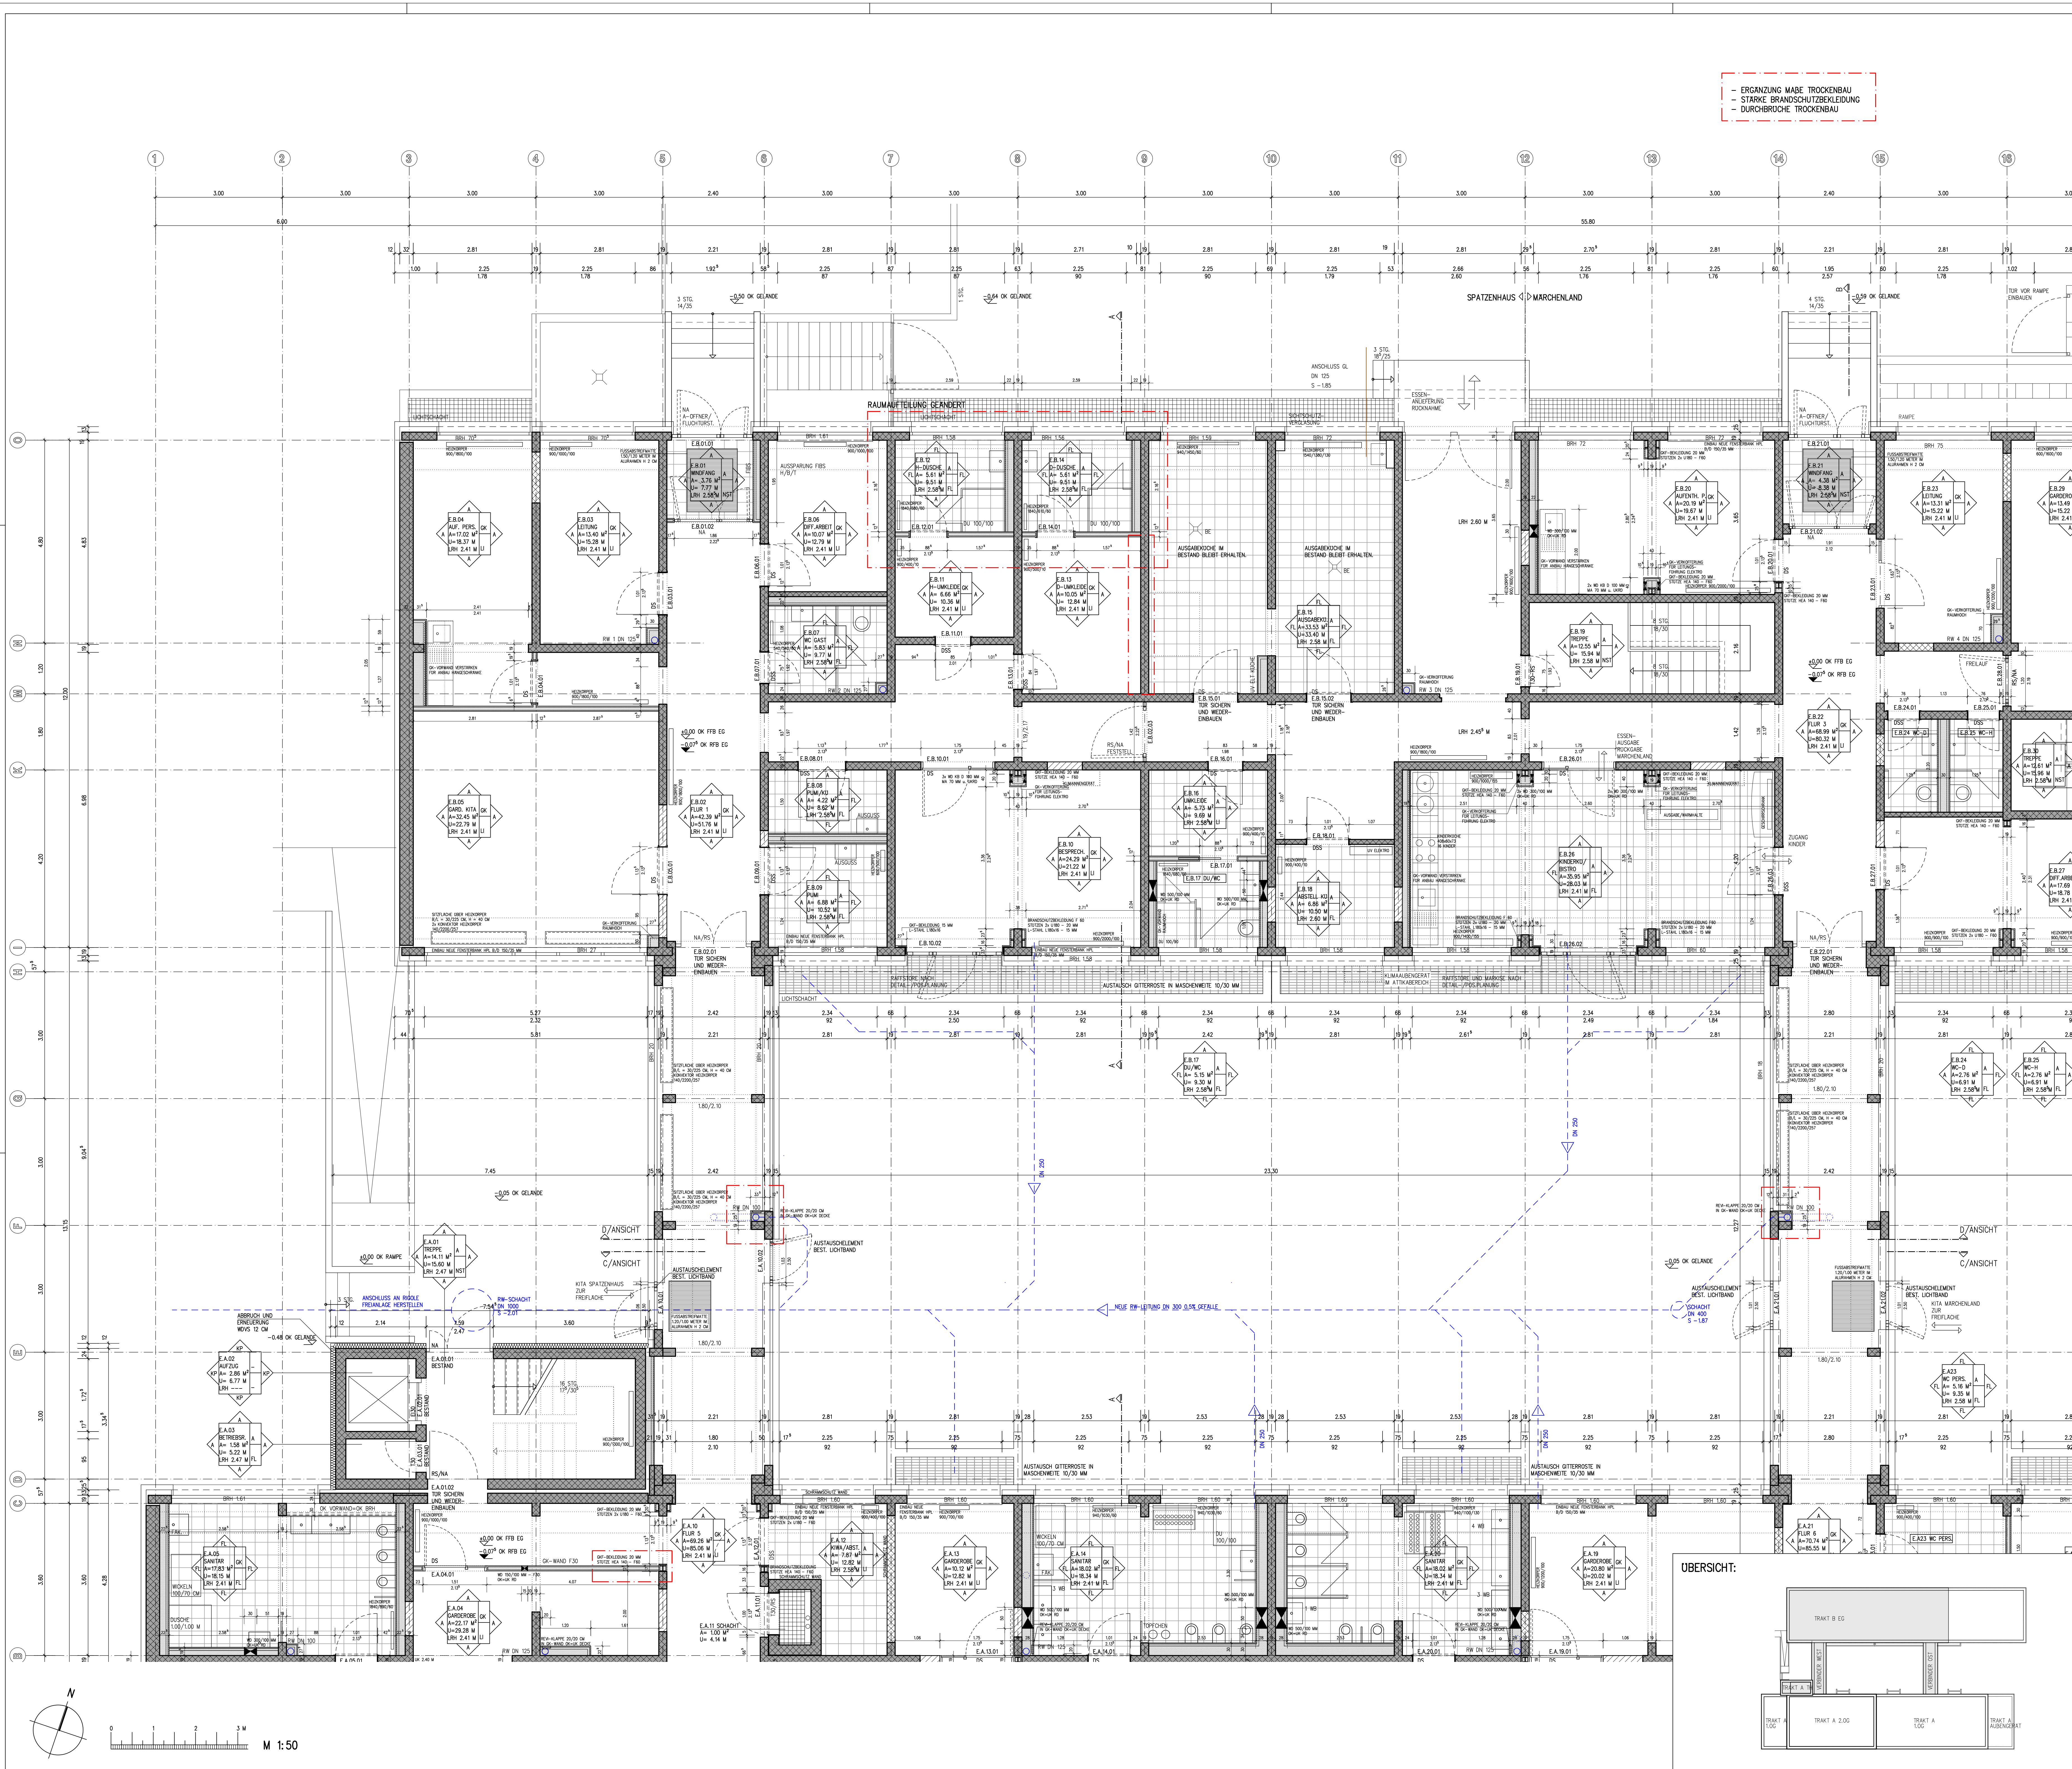

- ERGÄNZUNG MAß TROCKENBAU
- STARKE BRANDSCHUTZBEKLEIDUNG
- DURCHBRÜCHE TROCKENBAU

HINWEIS:
ALLE AUSFÜHRUNGSMAßE SIND VOR AUSFÜHRUNGSBEGINN AUF ÜBEREINSTIMMUNG MIT DER AUSFÜHRUNGSPLANUNG ZU ÜBERPRÜFEN UND NACH ABSCHLUSS DER LEISTUNG VOM VORUNTERNEHMER EIGENVERANTWORTLICH AUFZUNEHMEN. DIFFERENZEN BZW. ÄNDERUNGSMAßNAHMEN SIND VOR AUSFÜHRUNGSBEGINN MIT DER BAULEITUNG ABZUSTIMMEN.
DIE AUSFÜHRENDE FIRMA IST VERANTWORTLICH FÜR DIE KONSTRUKTION, STATIK, RICHTIGE AUSBILDUNG DER FUGEN UND ANSCHLÜSSE. ES GELTEN DIE, FÜR DAS AUSZUFÜHRENDE GEWERKE EINSCHLAGENDEN DIN NORMEN, AUSFÜHRUNGSVORSCHRIFTEN SOWIE TECHNISCHE RICHTLINIEN.
DIE AUSFÜHRUNGSPLANUNG GILT GEWERKSPEZIFISCH NUR IN VERBINDUNG MIT DER FREIGEgebenEN SCHAL- UND BEWEHRUNGSPLANUNG BZW. AUSFÜHRUNGSPLANUNG DER HAUSTECHNISCHEN GEWERKE. SIE IST VOR AUSFÜHRUNGSBEGINN AUF ÜBEREINSTIMMUNG ZU ÜBERPRÜFEN.
HOHNENQUOTEN BEZIEHEN SICH AUF OBERKANTE FERTIGFÜßBODEN = +0,00 OK FFB = 101,90 M ü. NN. HOHNENBEZUGSSYSTEM: NNH (HS170)
MAßE SIND ALS ROHBAUMAßE DEFINIERT.
DIE HOHNENANGABEN DER OBERZEILE BEZIEHEN SICH VON UNTERKANTE DECKE BIS OBERKANTE OBERZEILE. DIE OBERKANTE DECKE BEZIEHEN SICH AUF DIE ANGABE FFB.

- LEGENDE:**
- BEKLEIDUNG
 - STAHLBETON
 - MAUERWERK >SL 12-14 + M5
 - ABBRUCH
 - TROCKENBAU
 - GRUNDSTÜCKSGRENZE
 - TW-LEITUNG
 - RW-LEITUNG
 - MISCHWASSERLEITUNG
 - AW-LEITUNG
 - ELT-LEITUNG
 - FERNWÄRME
 - TELEKOM
 - WS = WANDSCHLITZ
 - DS = DECKENSCHLITZ
 - WD = WANDDURCHBRUCH
 - DD = DECKENDURCHBRUCH
 - BD = BODENDURCHBRUCH
- VERMERK ÄNDERUNG:**
- ABKÜRZUNGEN:**
- MW MAUERWERK
 - STB STAHLBETON
 - KP KALKZEMENTPUTZ
 - GP GIPSPUTZ
 - FL FLEKSELBELAG
 - LI LINOLEUMBELAG
 - NST NATURSTEINBELAG
 - HPL HPL-BELAG
 - E ECKSTREICH
 - OK GIPSARTON
 - PR PFSTEN-REGEL-FASSADE
- VERMERK:**
- RAUMNUMMER
 - RAUMZUGEHÖRIG
 - RAUMFLÄCHE IN M²
 - RAUMUMFANG IN M³
 - LEICHTE RAUMWÄNDE
 - WAND-BELAG

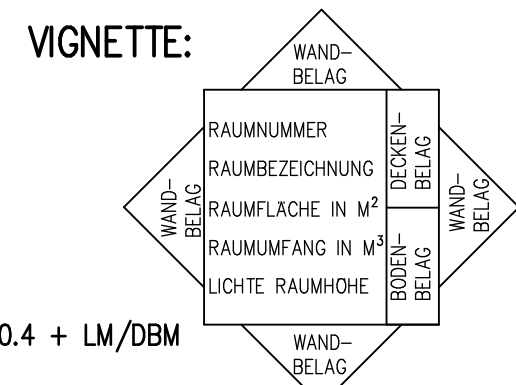

VERMERK ÄNDERUNG:

ABKÜRZUNGEN:

- MW MAUERWERK
- STB STAHLBETON
- KP KALKZEMENTPUTZ
- GP GIPSPUTZ
- FL FLEKSELBELAG
- LI LINOLEUMBELAG
- NST NATURSTEINBELAG
- HPL HPL-BELAG
- E ECKSTREICH
- OK GIPSARTON
- PR PFSTEN-REGEL-FASSADE

AN LOS	11	12	13	
AN LOS	11	12	13	

VERTEILERSCHLÜSSEL	
AUSFÜHRUNGSPLANUNG	
DEZEMBER 2024	
UMBAU UND SANIERUNG	
KITA SPATZHAUS	
SCHMEDEBERGER STRASSE 20	
04849 BAD DOBERN	
BAUHER	STADT BAD DOBERN
MARKT	MARKT 11
BAUHER	04849 BAD DOBERN
DATUM	13.12.2024
PROJEKT	23.008
PLAN-NR.	23.008.5.01.26 A
BLATTGRÖßE	M: 1:50
GEZ.	
INHALT	EG AUSBAU TRAKT B ACHSE 3-16