


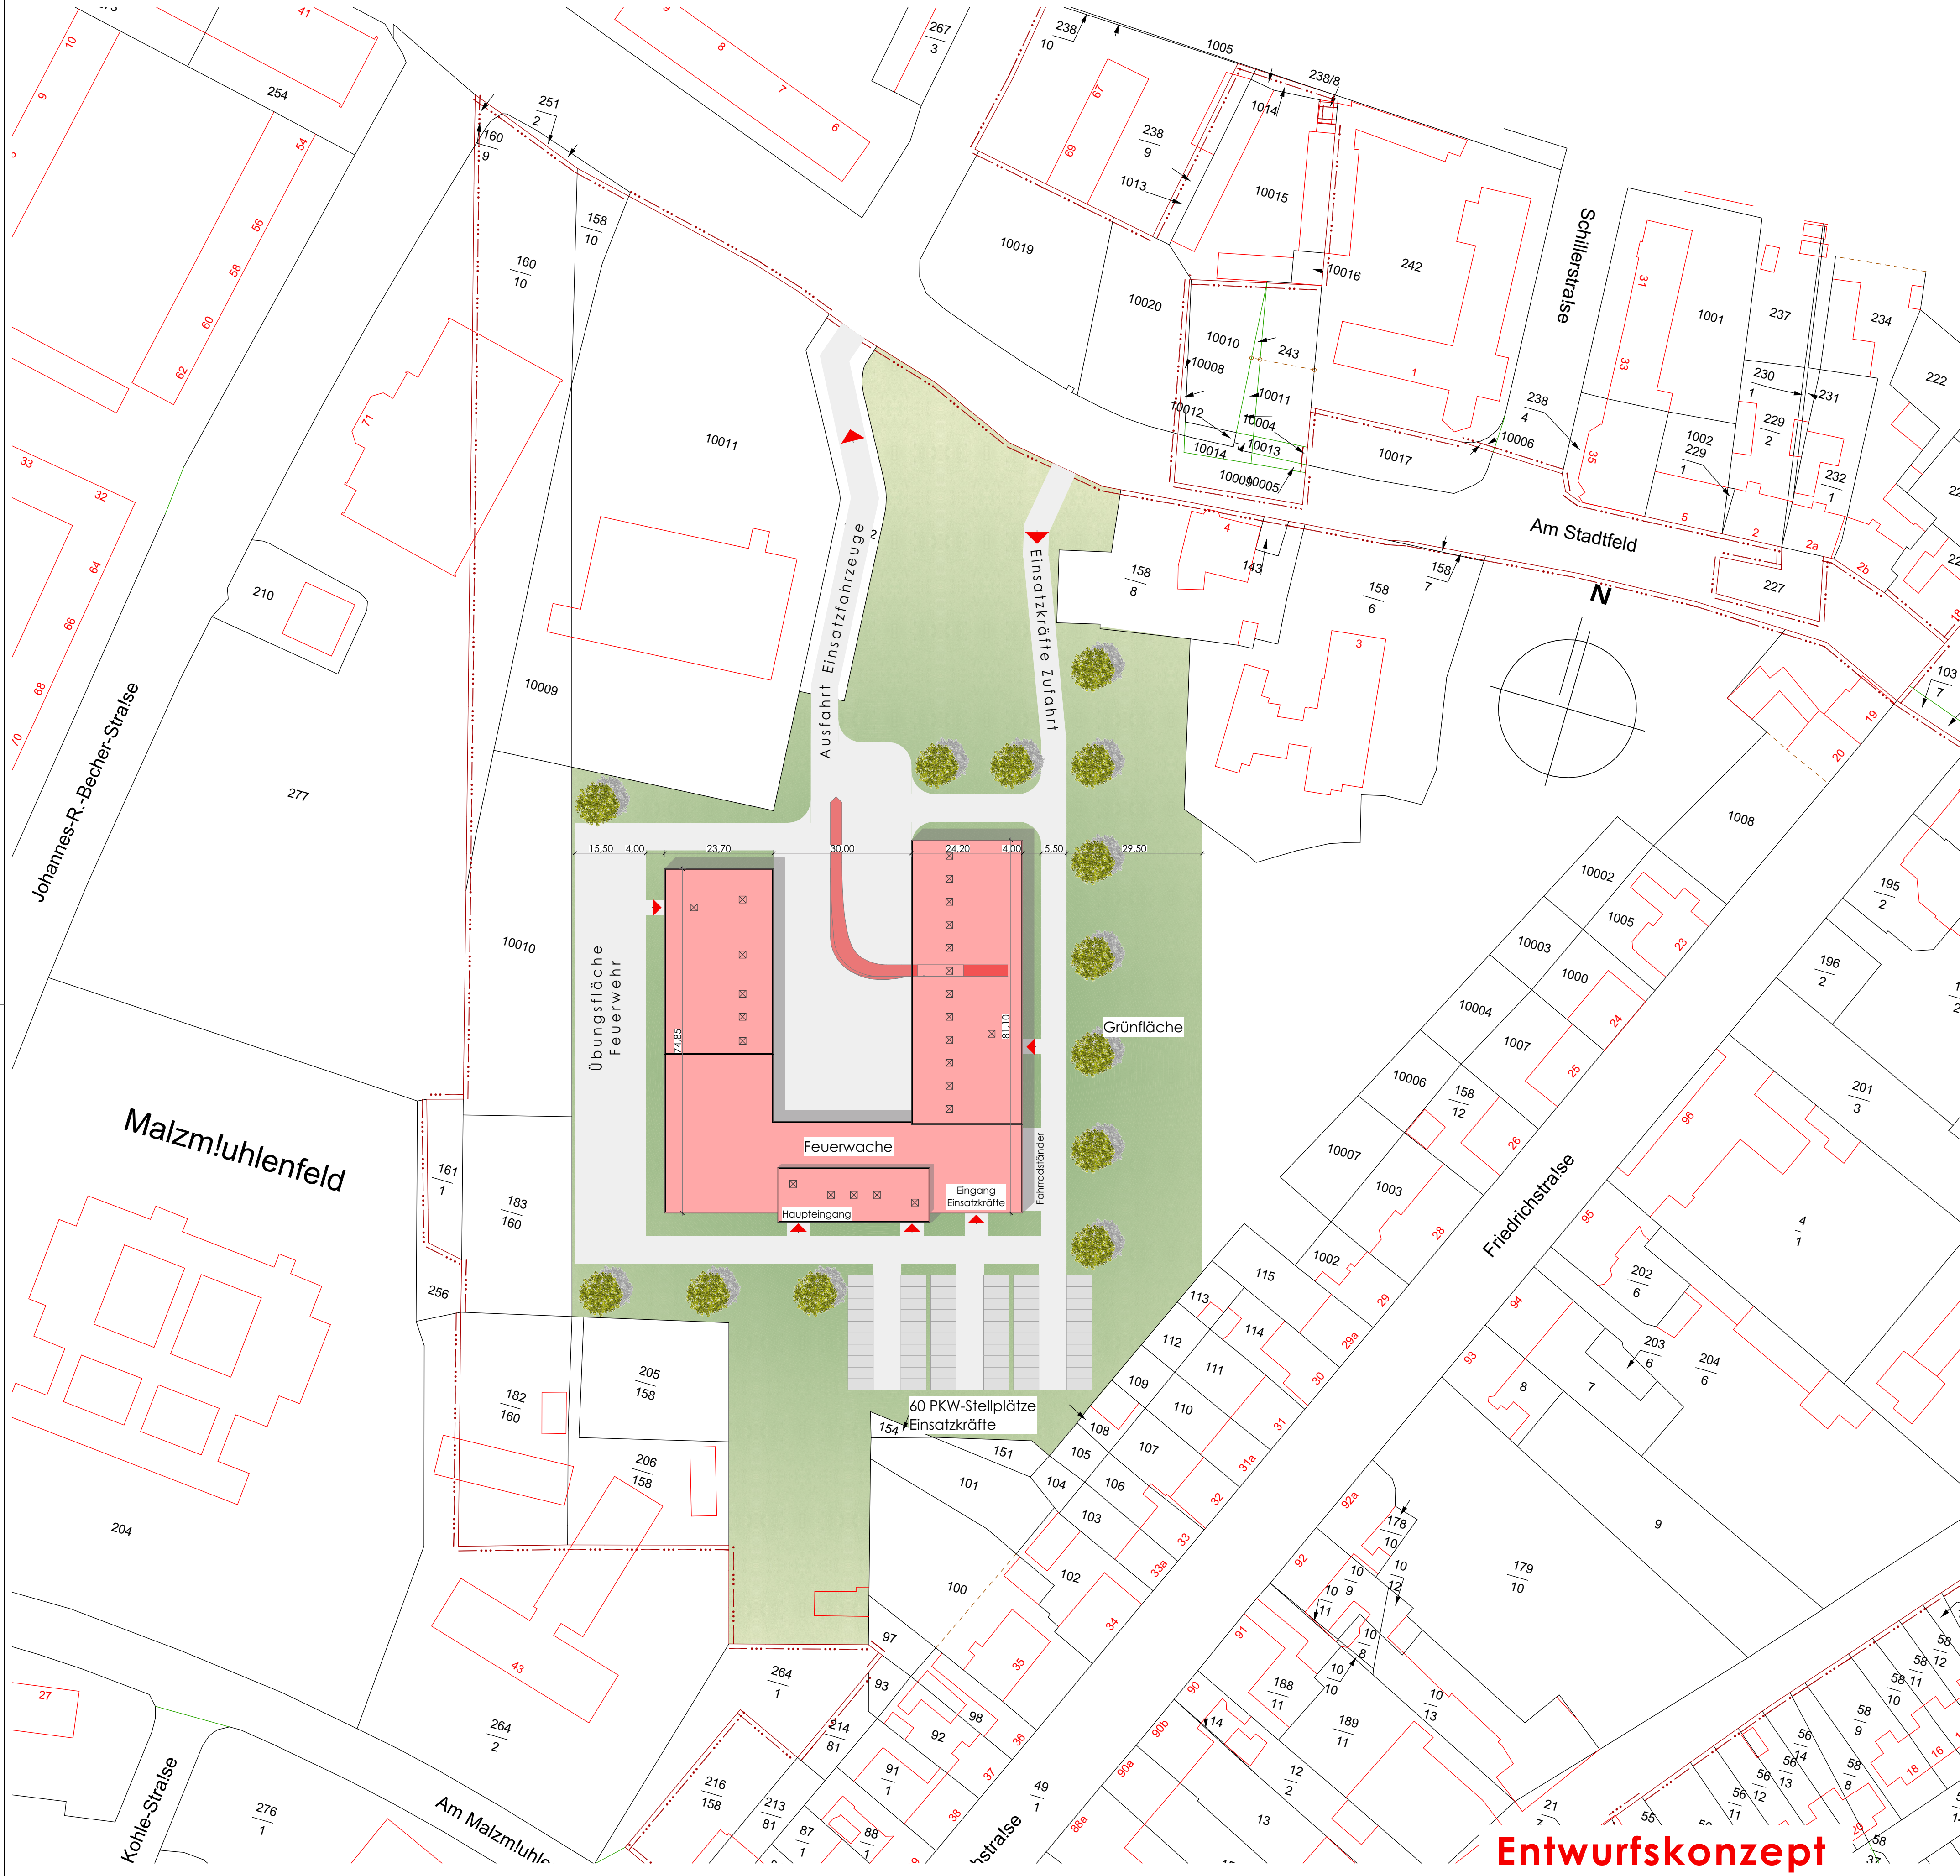

Entwurfskonzept

ENTWURFSVERFASSER

a.m.s.
architekturbüro michael steller
PLANCKSTRASSE 8, 39104 MAGDEBURG
TEL.: 0391 / 5419401, FAX: 0391 / 5419402

BAUHERR


Stadt Schönebeck (Elbe)
Markt 1
39218 Schönebeck (Elbe)



BAUVORHABEN

Neubau einer Zentralen Wache
der Freiwilligen Feuerwehr Schönebeck
Am Stadtfeld
39218 Schönebeck (Elbe)

Lageplan

M 1:750
09-12-2024

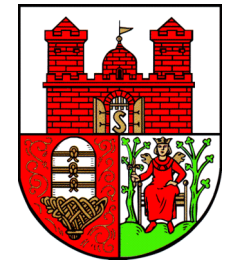

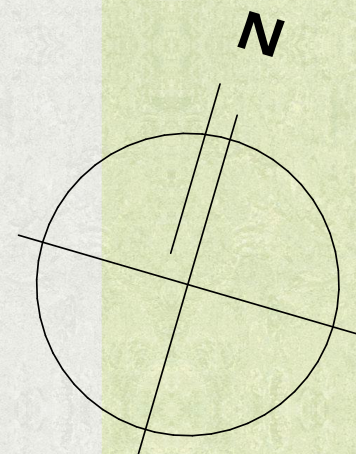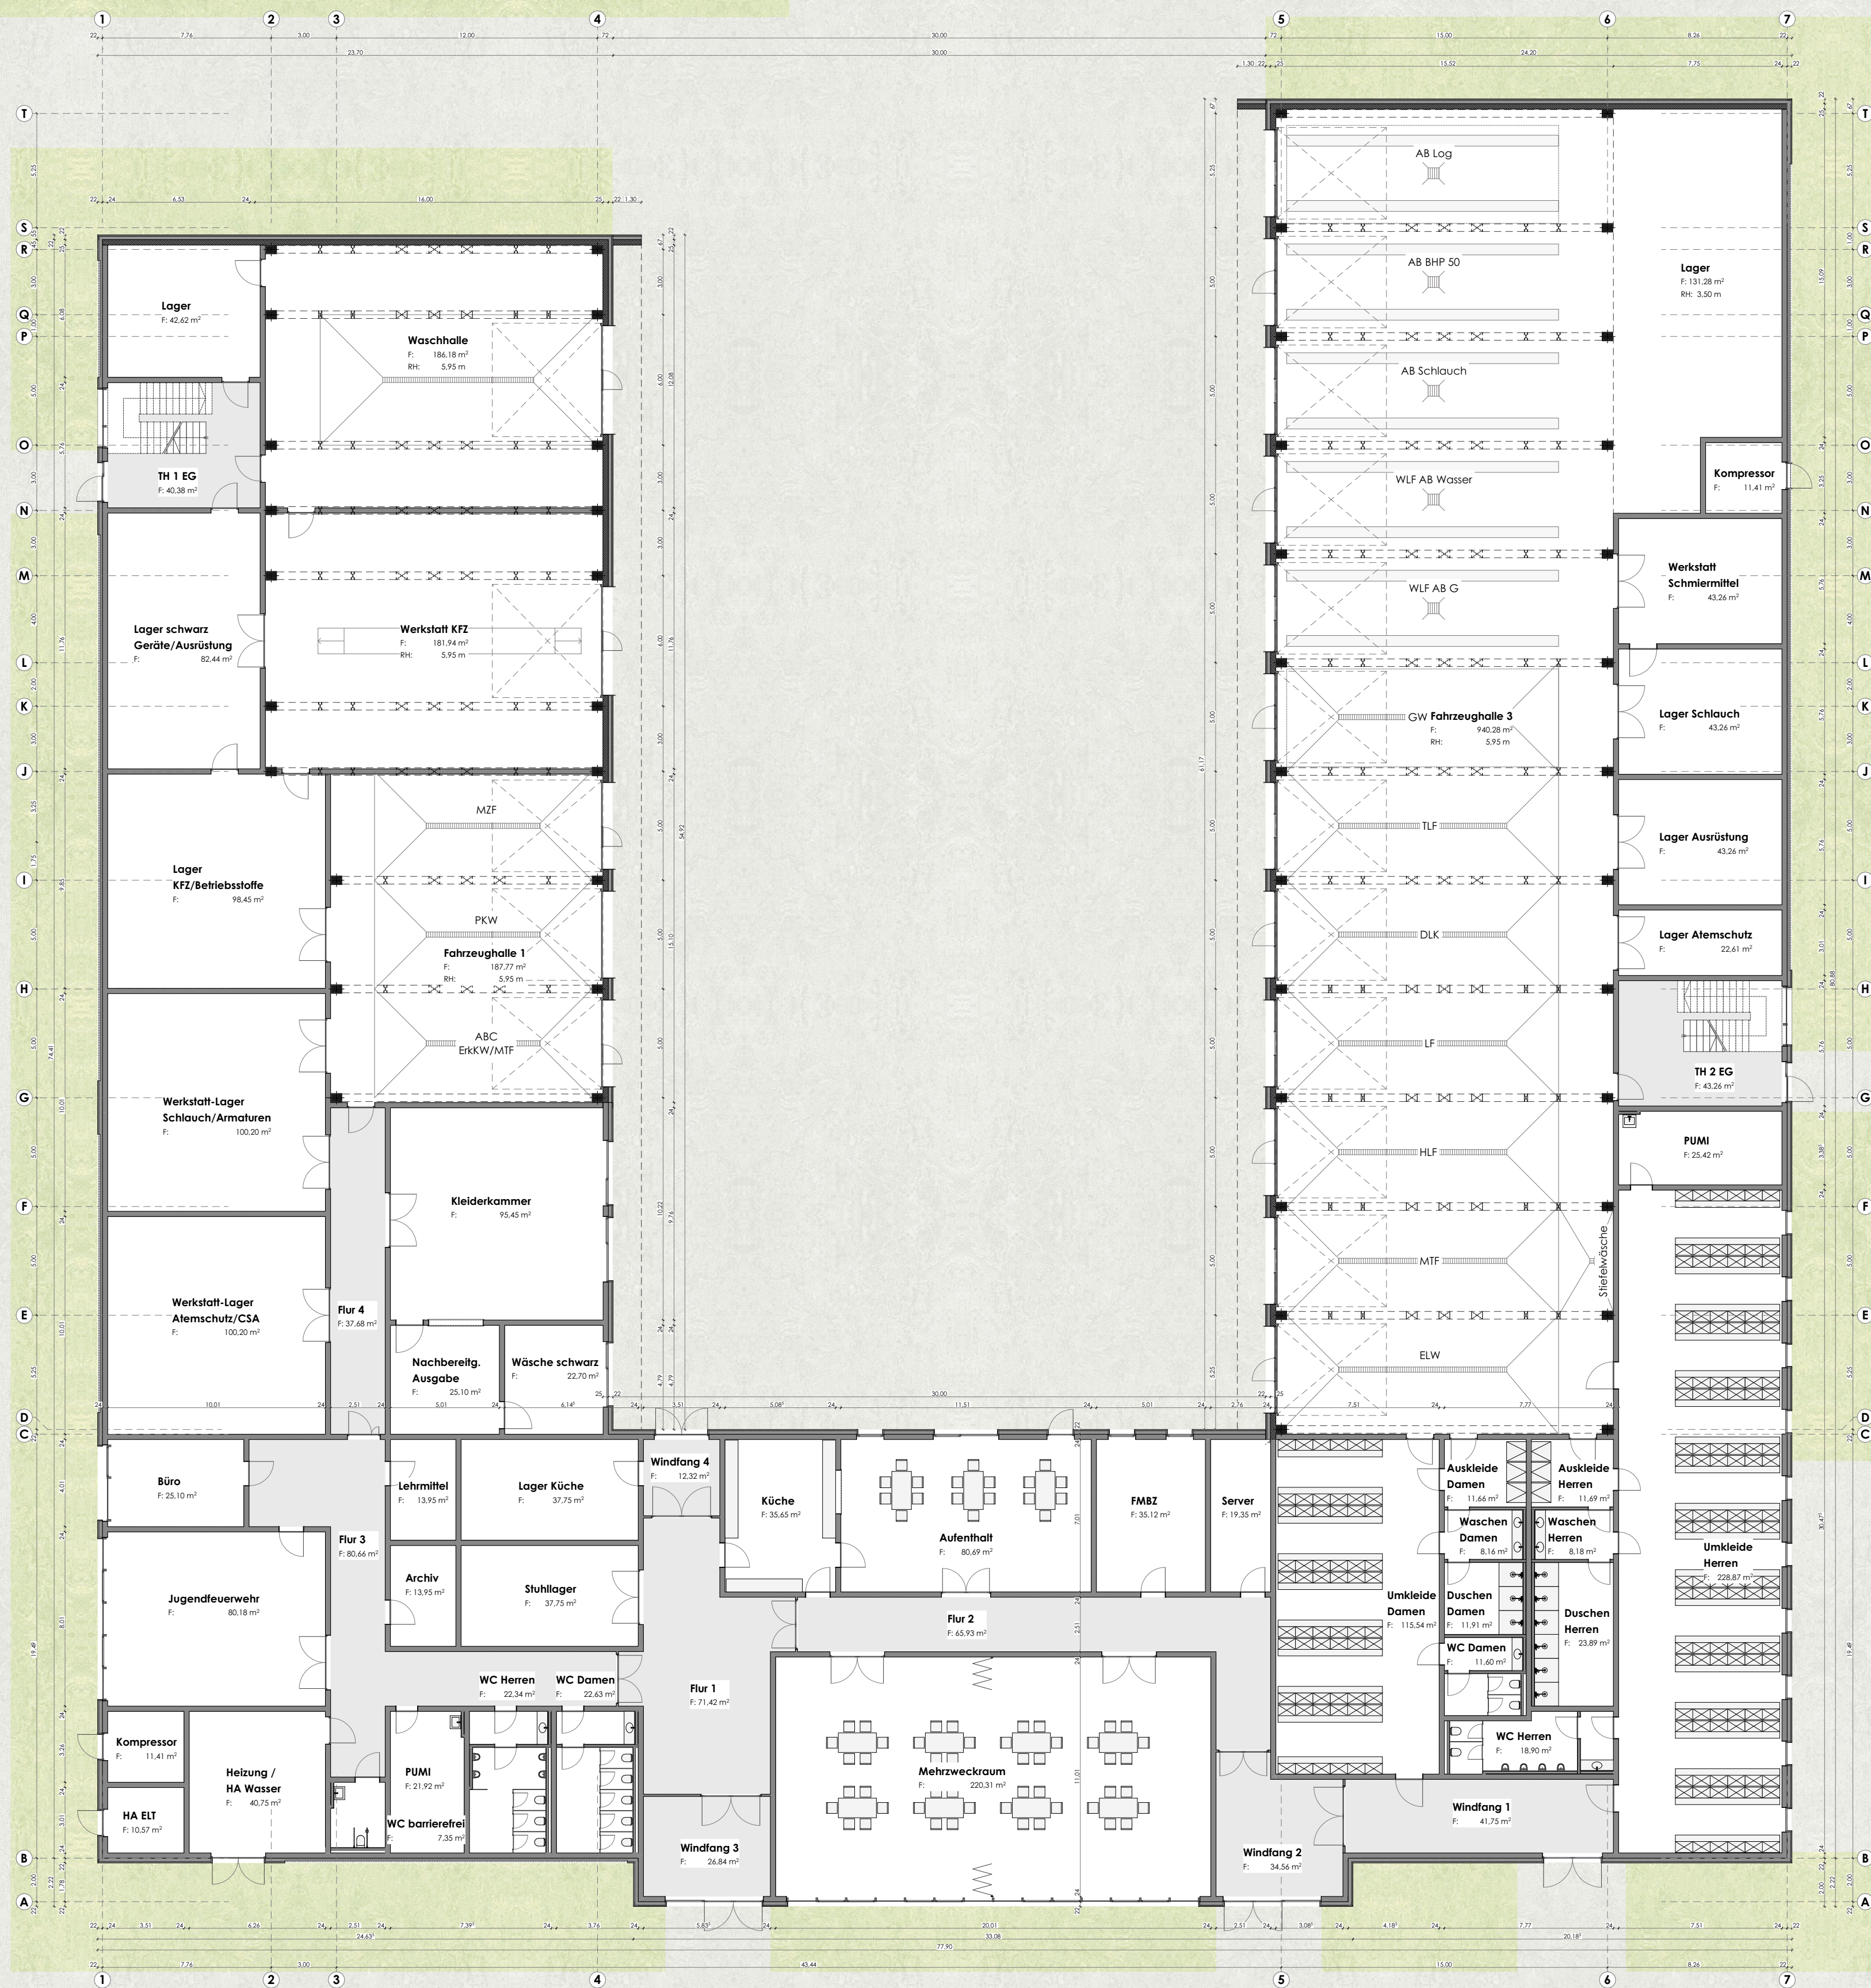

Entwurfskonzept

ENTWURFSVERFASSER

a.m.s.
architekturbüro michael steller

PLANCKSTRASSE 8, 39104 MAGDEBURG
TEL.: 0391 / 5419401, FAX: 0391 / 5419402

BAUHERR

Stadt Schönebeck (Elbe)
Markt 1
39218 Schönebeck (Elbe)



BAUVORHABEN

Neubau einer Zentralen Wache
der Freiwilligen Feuerwehr Schönebeck
Am Stadtfeld
39218 Schönebeck (Elbe)

Erdgeschoss

M 1:200
09-12-2024



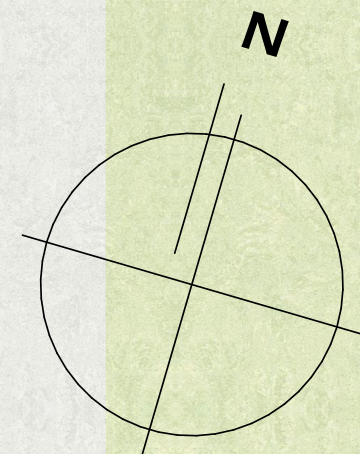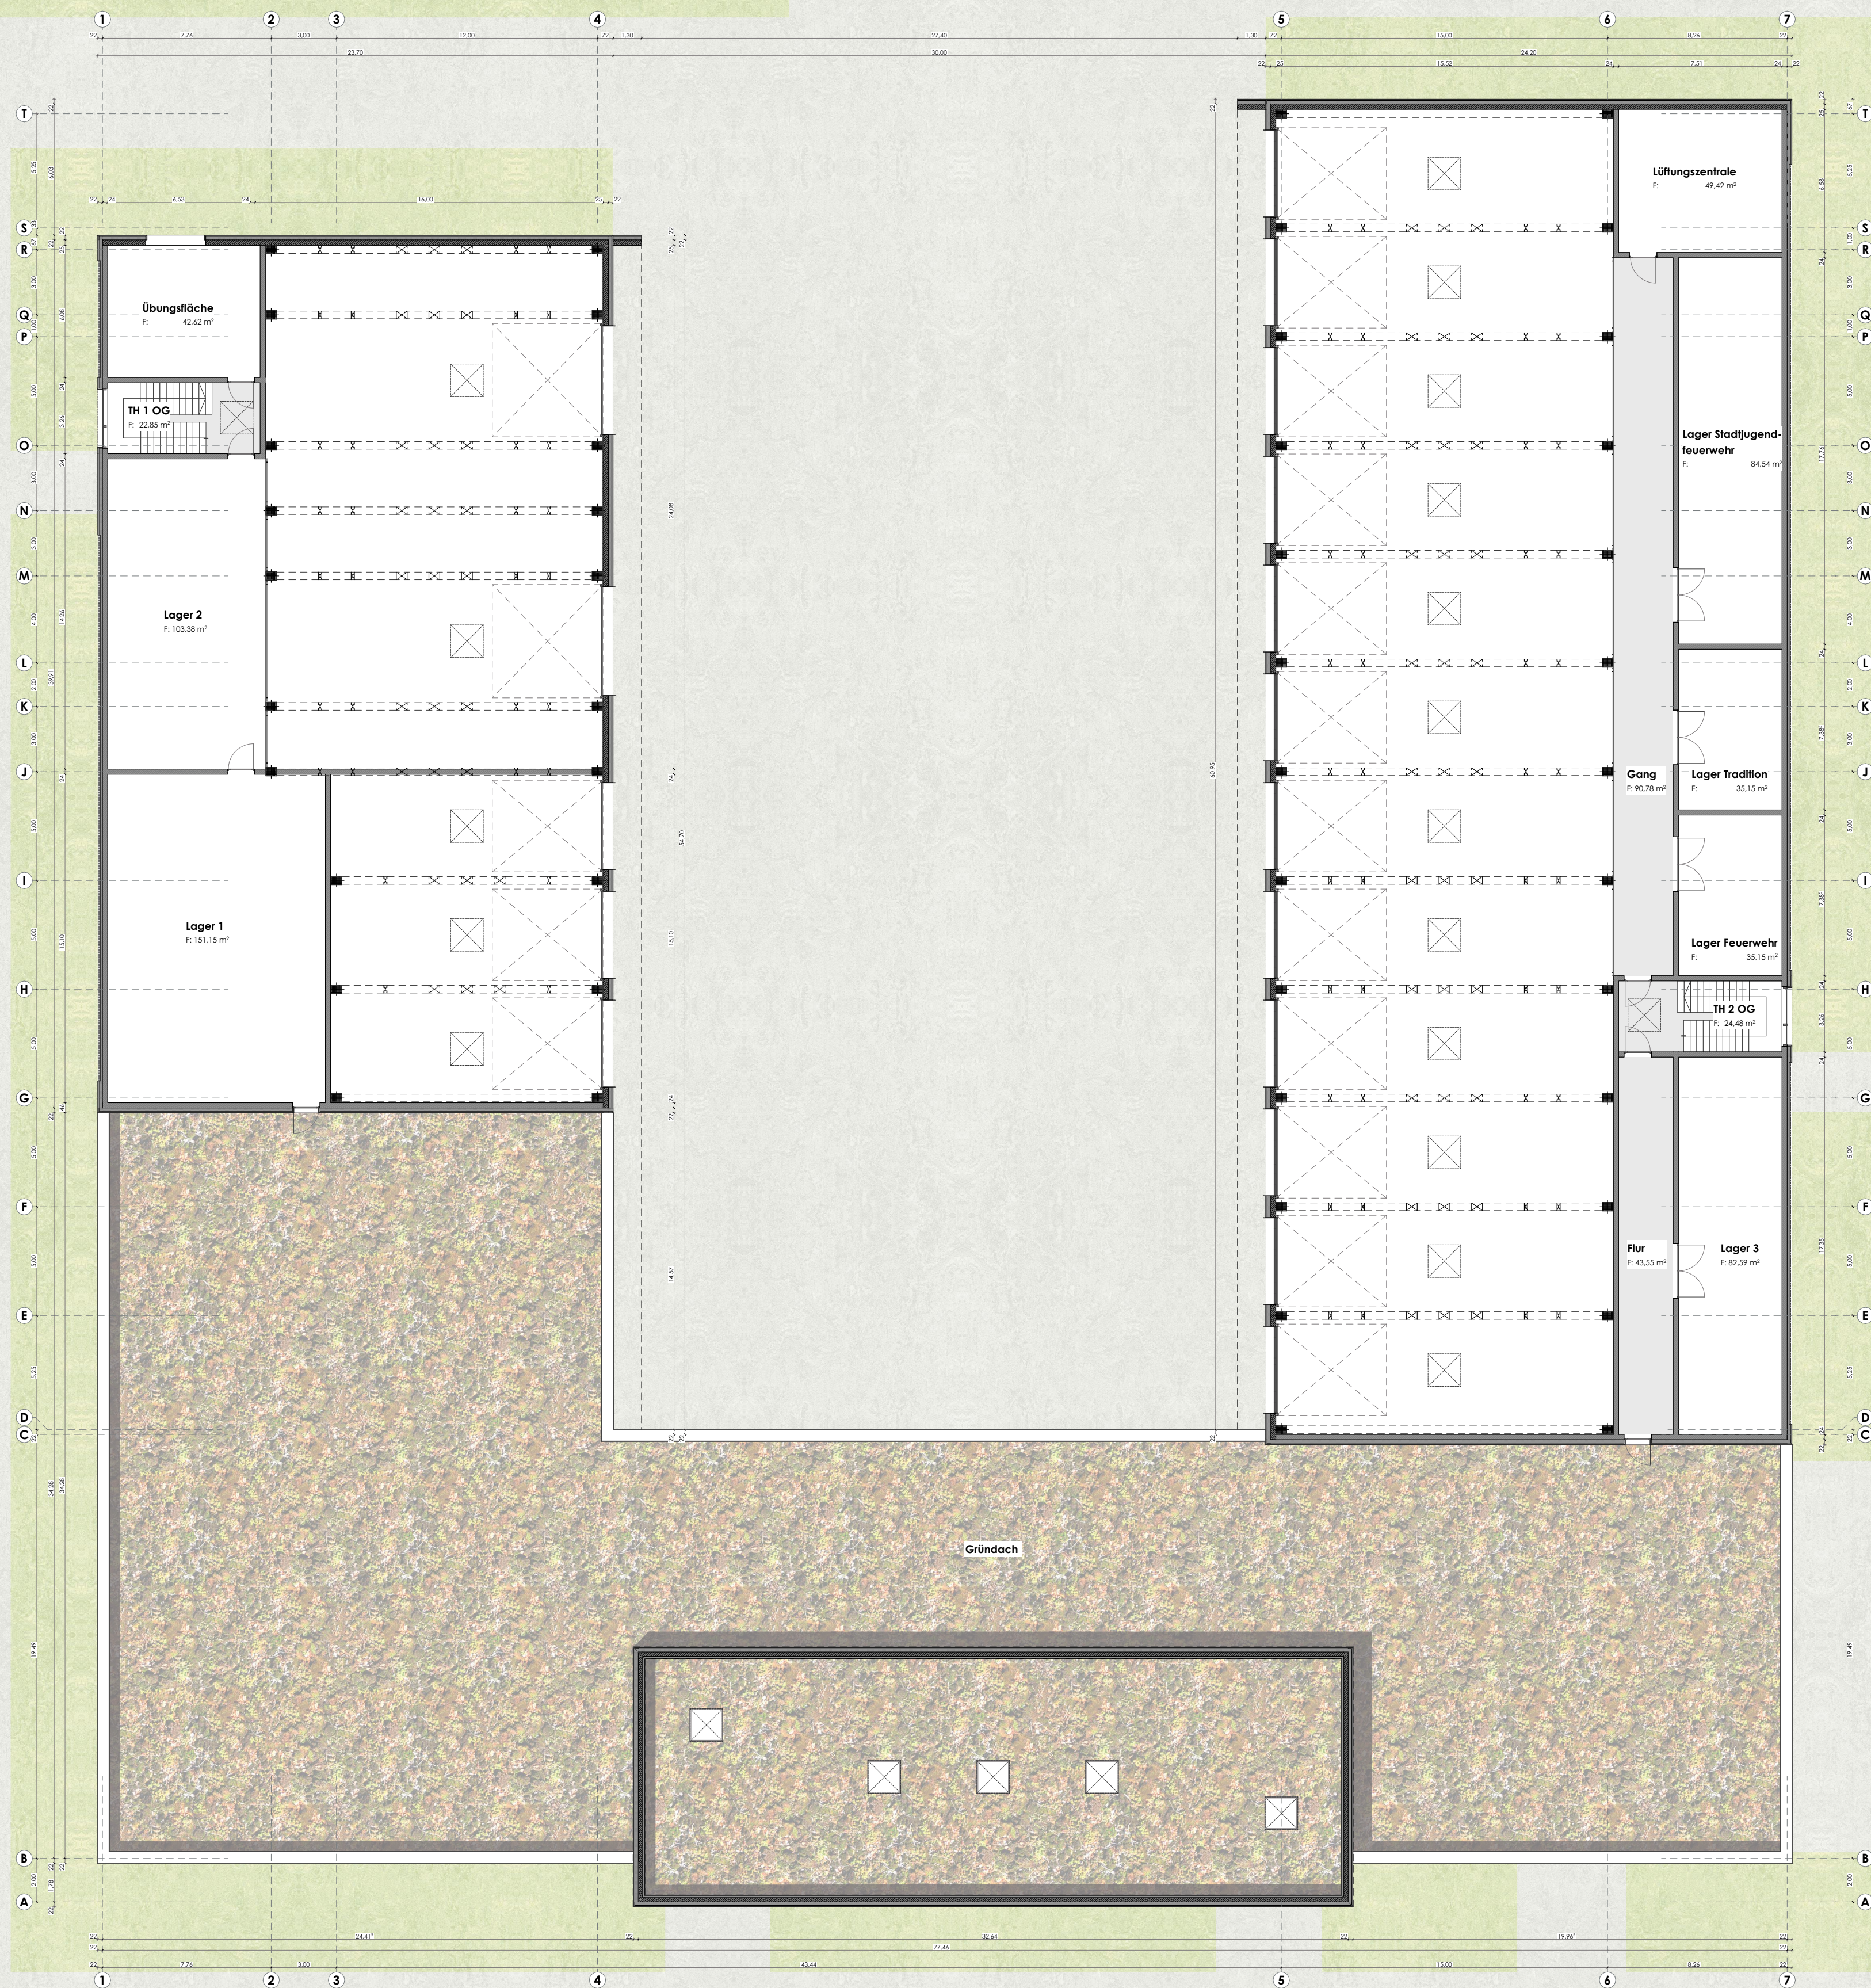

Entwurfskonzept

ENTWURFSVERFASSER

a.m.s.
architekturbüro michael steller

PLANCKSTRASSE 8, 39104 MAGDEBURG
TEL.: 0391 / 5419401, FAX: 0391 / 5419402

BAUHERR

Stadt Schönebeck (Elbe)
Markt 1
39218 Schönebeck (Elbe)

BAUVORHABEN

Neubau einer Zentralen Wache
der Freiwilligen Feuerwehr Schönebeck
Am Stadtfeld
39218 Schönebeck (Elbe)

1.Obergeschoss

M 1:200
09-12-2024





Entwurfskonzept

ENTWURFSVERFASSER

a.m.s.
architekturbüro michael steller

PLANCKSTRASSE 8, 39104 MAGDEBURG
TEL.: 0391 / 5419401, FAX: 0391 / 5419402

BAUHERR

Stadt Schönebeck (Elbe)
Markt 1
39218 Schönebeck (Elbe)

BAUVORHABEN

Neubau einer Zentralen Wache
der Freiwilligen Feuerwehr Schönebeck
Am Stadtfeld
39218 Schönebeck (Elbe)

Ansichten

M 1:200
09-12-2024

