



# Querschnitt 5

## Hohe Straße, Station 0+087,05 (A 9)

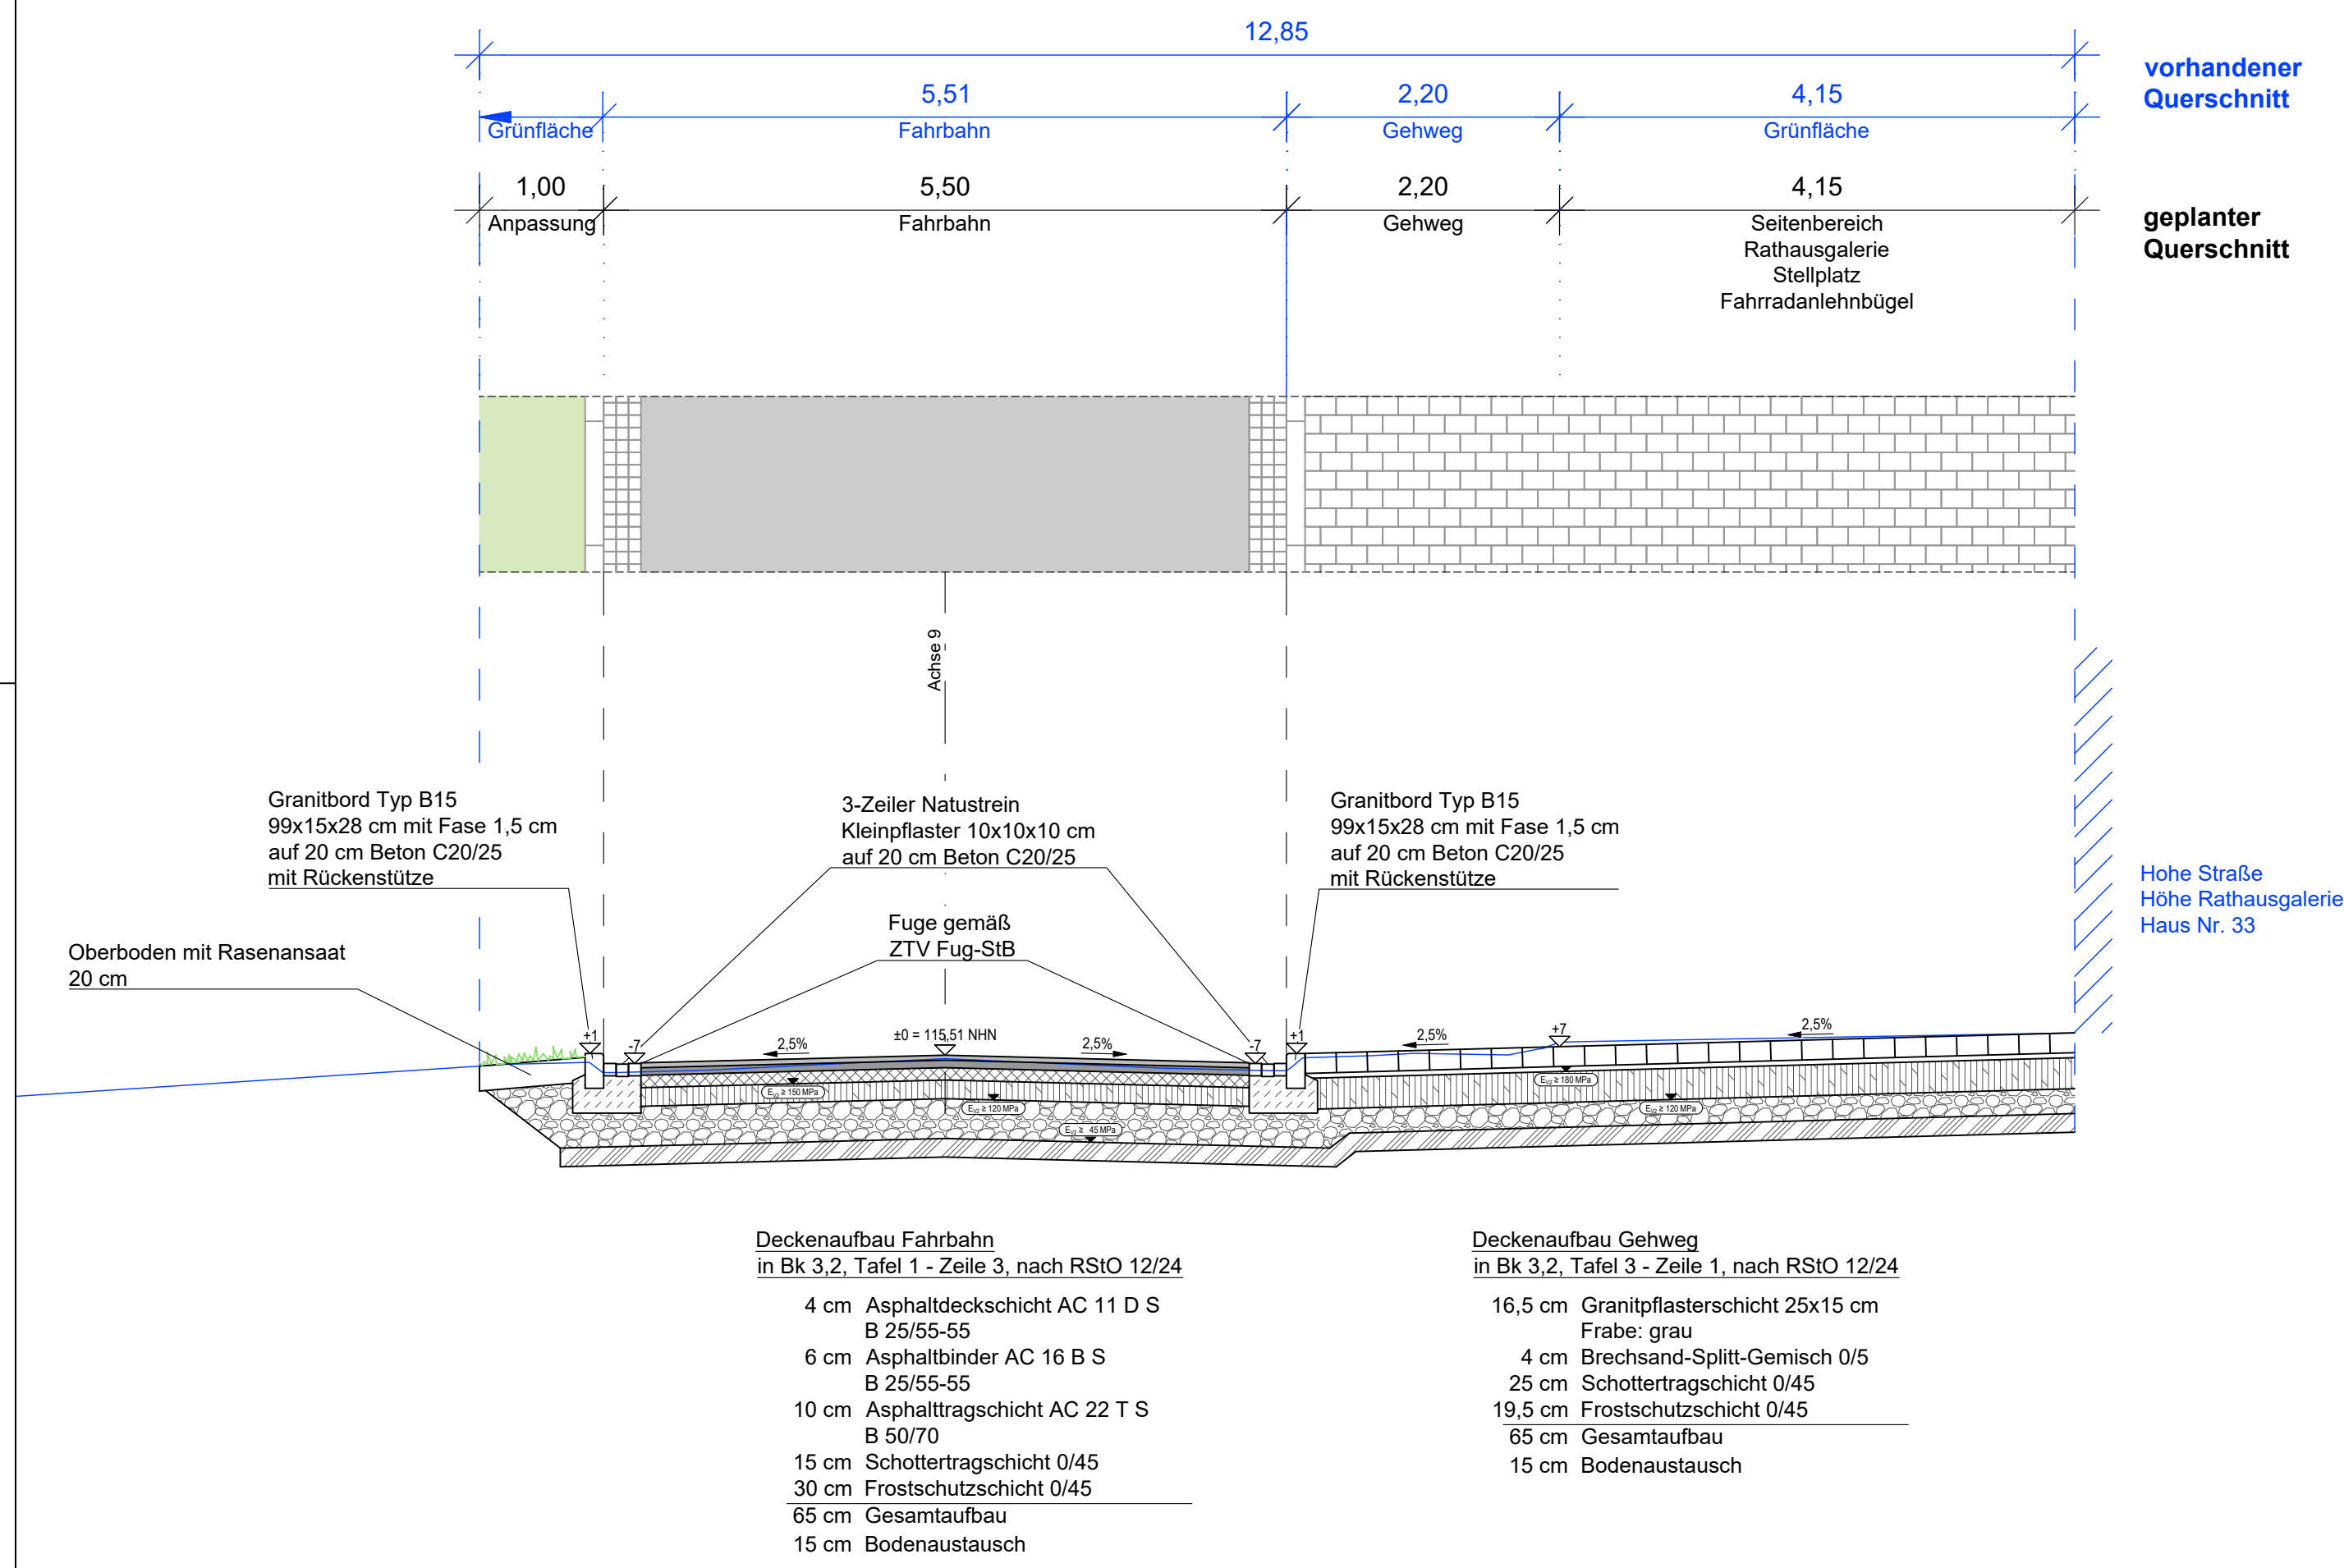

|                         |                      |                                 |
|-------------------------|----------------------|---------------------------------|
| Lagebezug: ETRS89 UTM33 | Höhenbezug: DHHN2016 | Blattgröße: 0,590x0,297(0,18m²) |
|-------------------------|----------------------|---------------------------------|

|  |   |                   |
|--|---|-------------------|
| AUFTRAGGEBER<br>Stadtverwaltung Markkleeberg<br>Tiefbauamt<br>Raschwitzer Straße 34a<br>D-04416 Markkleeberg |  | Datum: 07.05.2025 |
|--|---|-------------------|

|     |                  |       |         |
|-----|------------------|-------|---------|
| Nr. | Art der Änderung | Datum | Zeichen |
|-----|------------------|-------|---------|

## AUSSCHREIBUNG

|  |  |
|--|--|
| Straße / Abschn.-Nr. / Station:<br>Rathausstr. 0+000,000 bis Rathausstr. 0+217,480 | Unterlage / Blatt-Nr.:<br>MKB2_6_SC_1214 |
| PROJIS-Nr.:  | Maßstab: 1:50                            |

|                                |  |
|--------------------------------|--|
| 2. BA Rathausstraße            |  |
| Bau-km 0+000,000 bis 0+217,480 |  |
|                                |  |
|                                |  |