



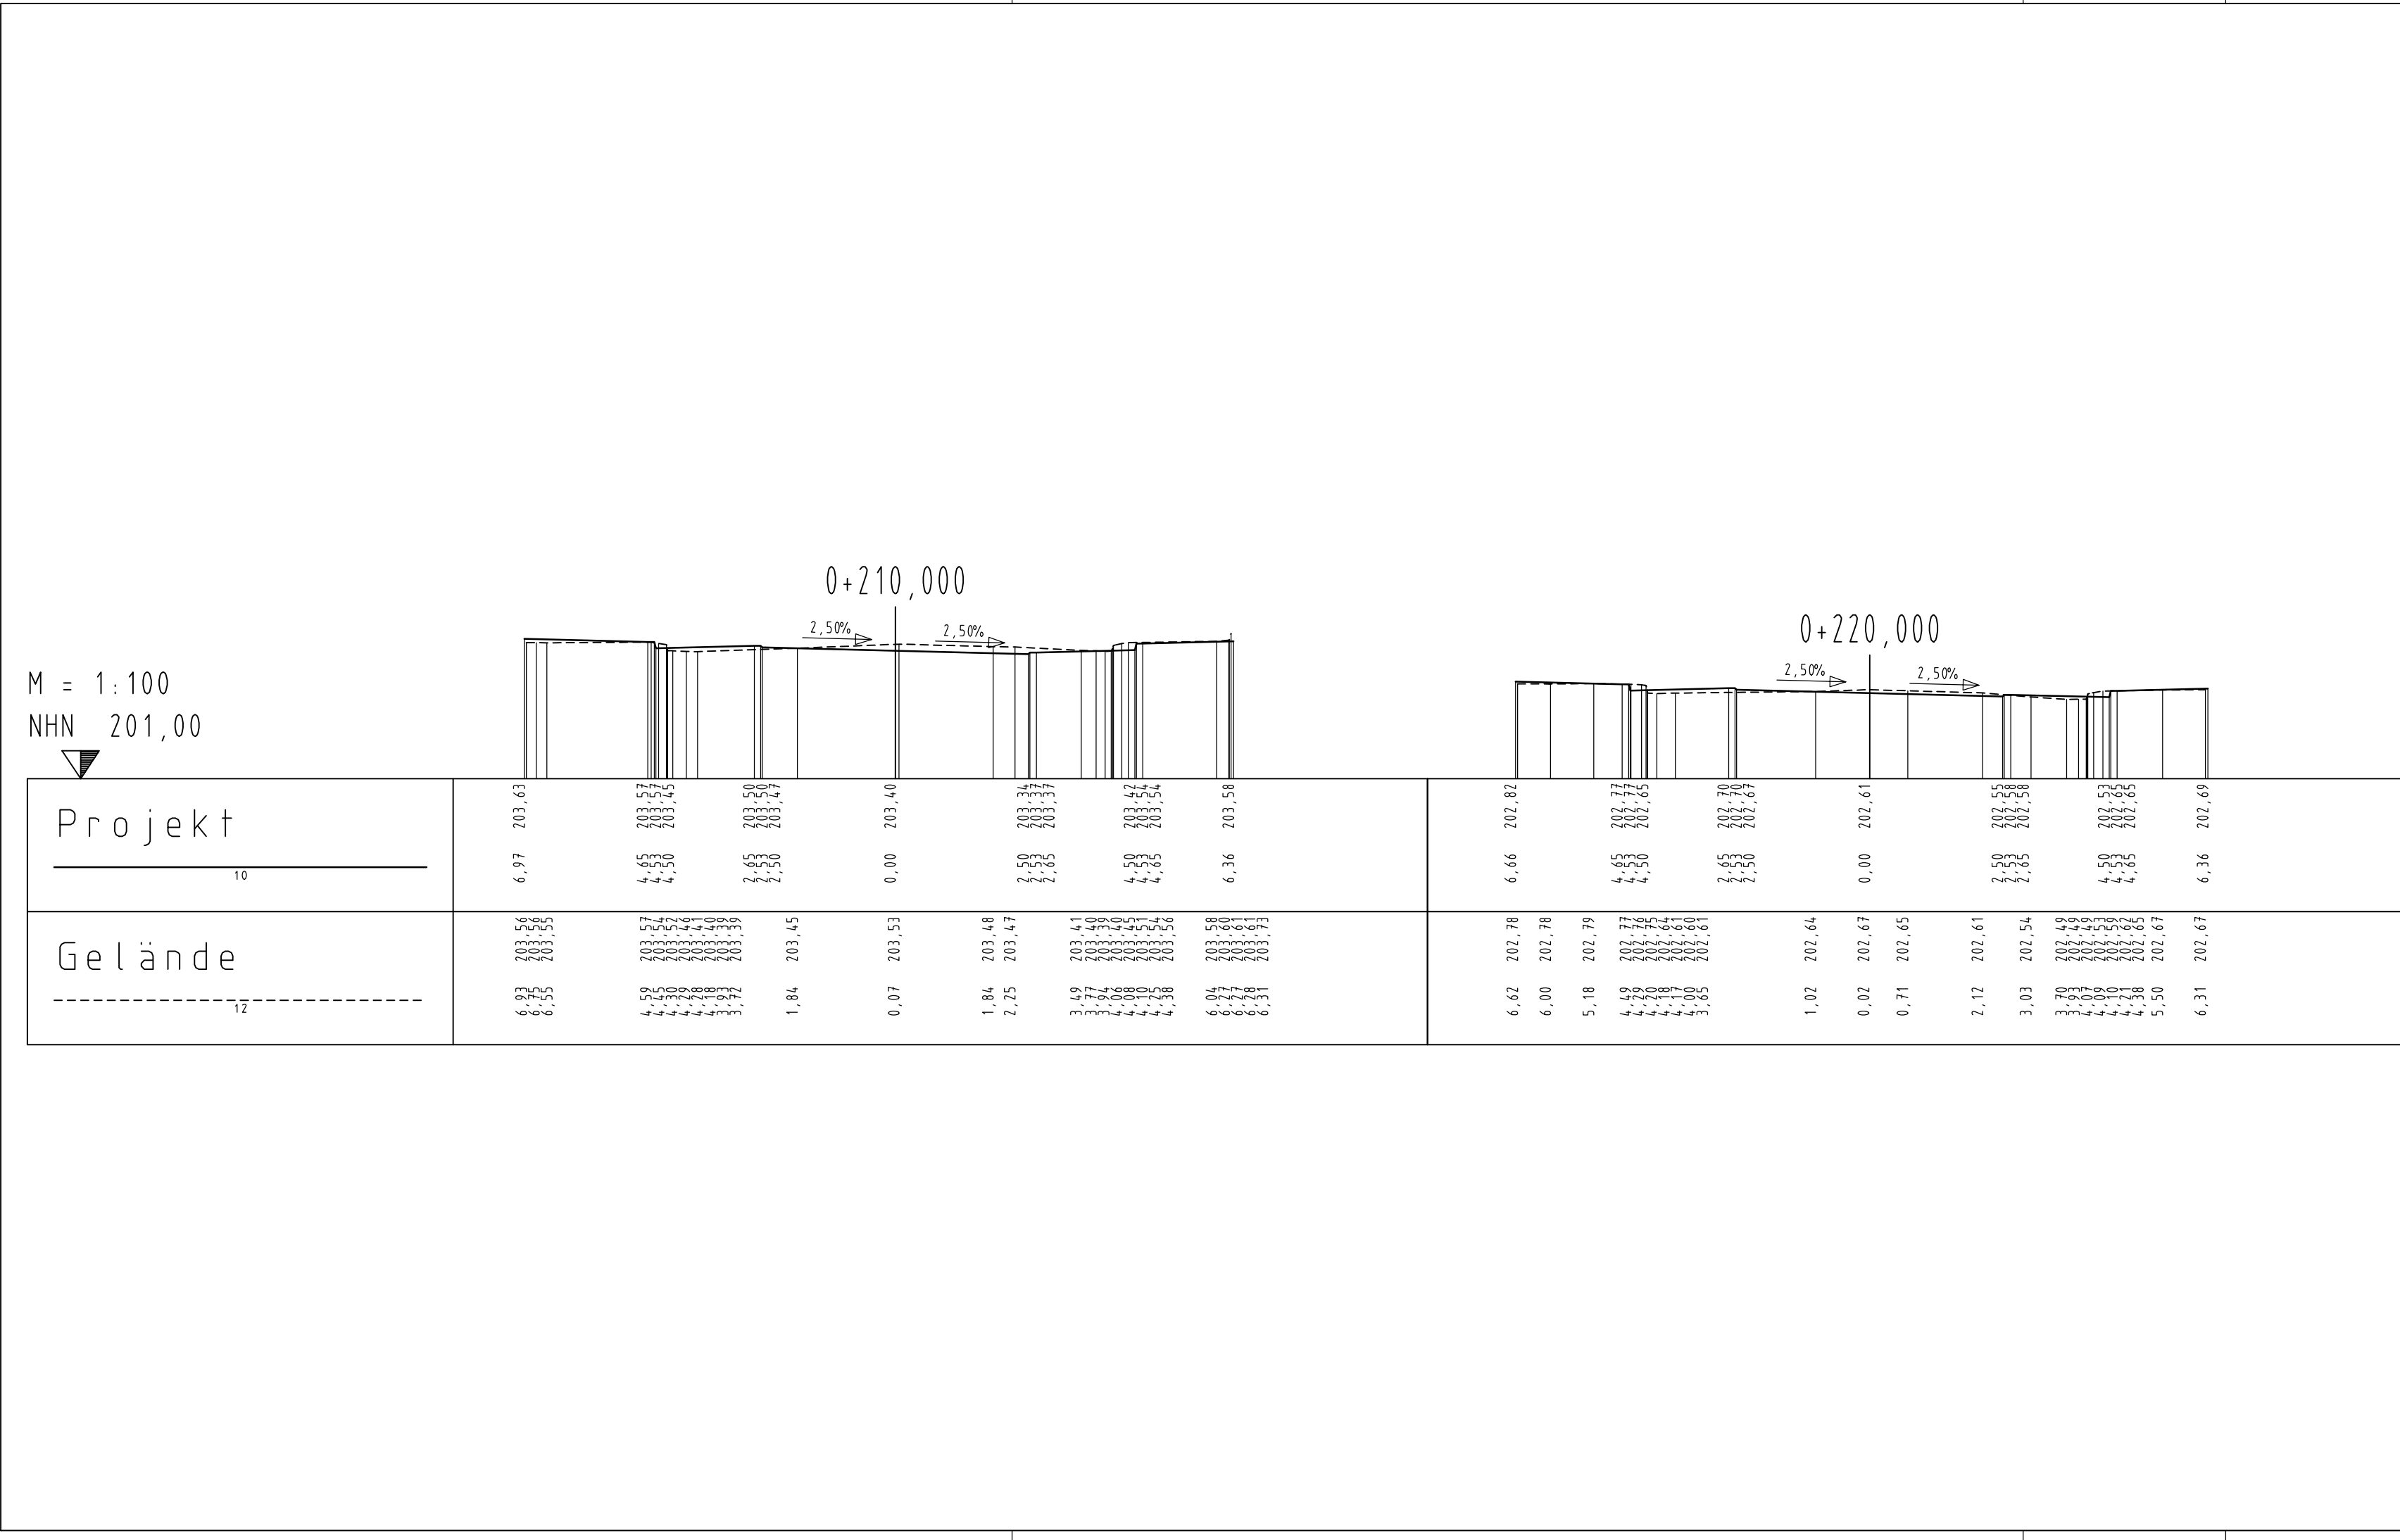

STATION  
0+210,000 0+220,000

Entwurfsbearbeitung:

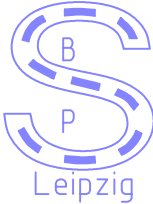

Strabau- Projekt Leipzig GmbH

Gesellschaft für  
Straßenbauprojektierung und Forschung

OT Korpitzsch, Nr. 1  
04 703 Leisnig

Tel: (034321) 6288-0  
Fax: (034321) 6288-19

|                          |            |      |
|--------------------------|------------|------|
|                          | Datum      | Name |
| bearbeitet               | 28.02.2025 | Tes  |
| gezeichnet               | 28.02.2025 | Tes  |
| Projektnummer: 0109-14 7 |            |      |
| geprüft                  |            |      |



Stadt Leisnig

bearbeitet

geprüft

Projektnummer

|     |                  |       |         |
|-----|------------------|-------|---------|
|     |                  |       |         |
|     |                  |       |         |
|     |                  |       |         |
| Nr. | Art der Änderung | Datum | Zeichen |

AUSFÜHRUNGSPLANUNG

Straßenbauverwaltung  
Stadt Leisnig

Straße / Abschn.-Nr. / Station:  
bis

PROJIS-Nr.:

Unterlage / Blatt-Nr.: 14.2 / 3  
Querprofile

Maßstab: 1:100

Breite Gasse in Leisnig

Bau-km bis

aufgestellt:

Leisnig \_\_\_\_\_, den \_\_\_\_\_

0109-14-7

QP\_GP01.PL1

27.02.25

card1