
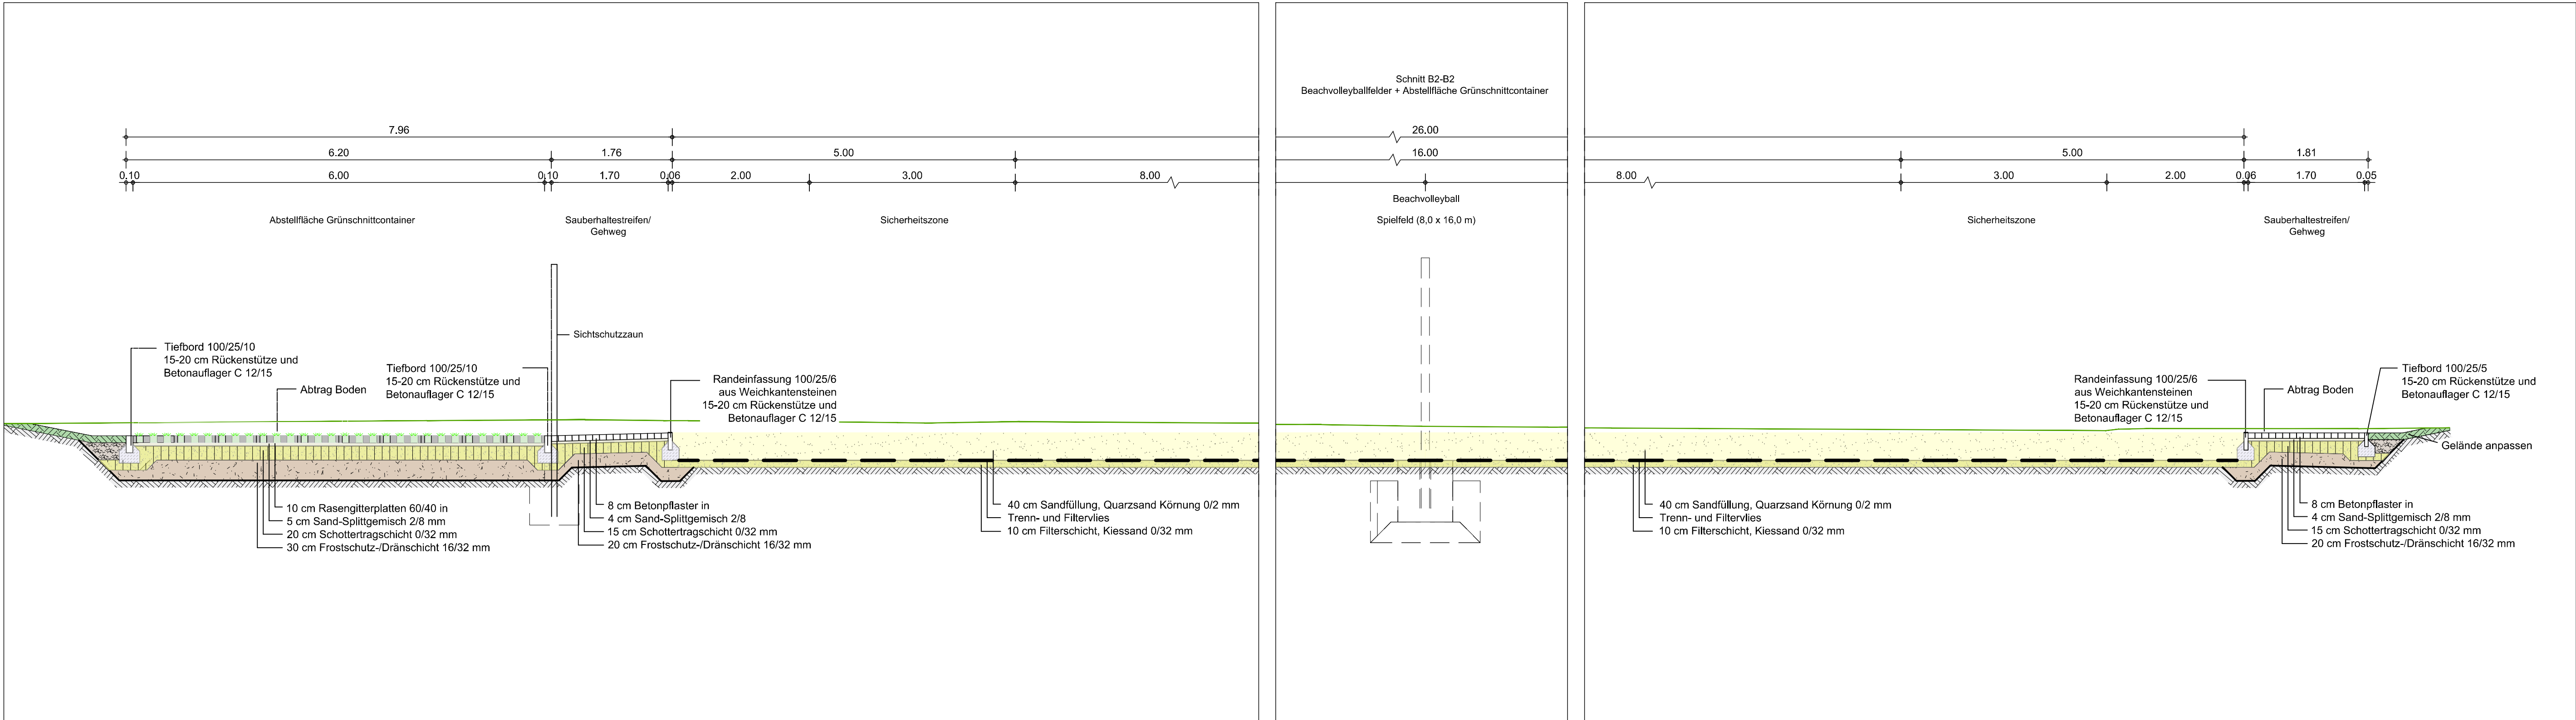


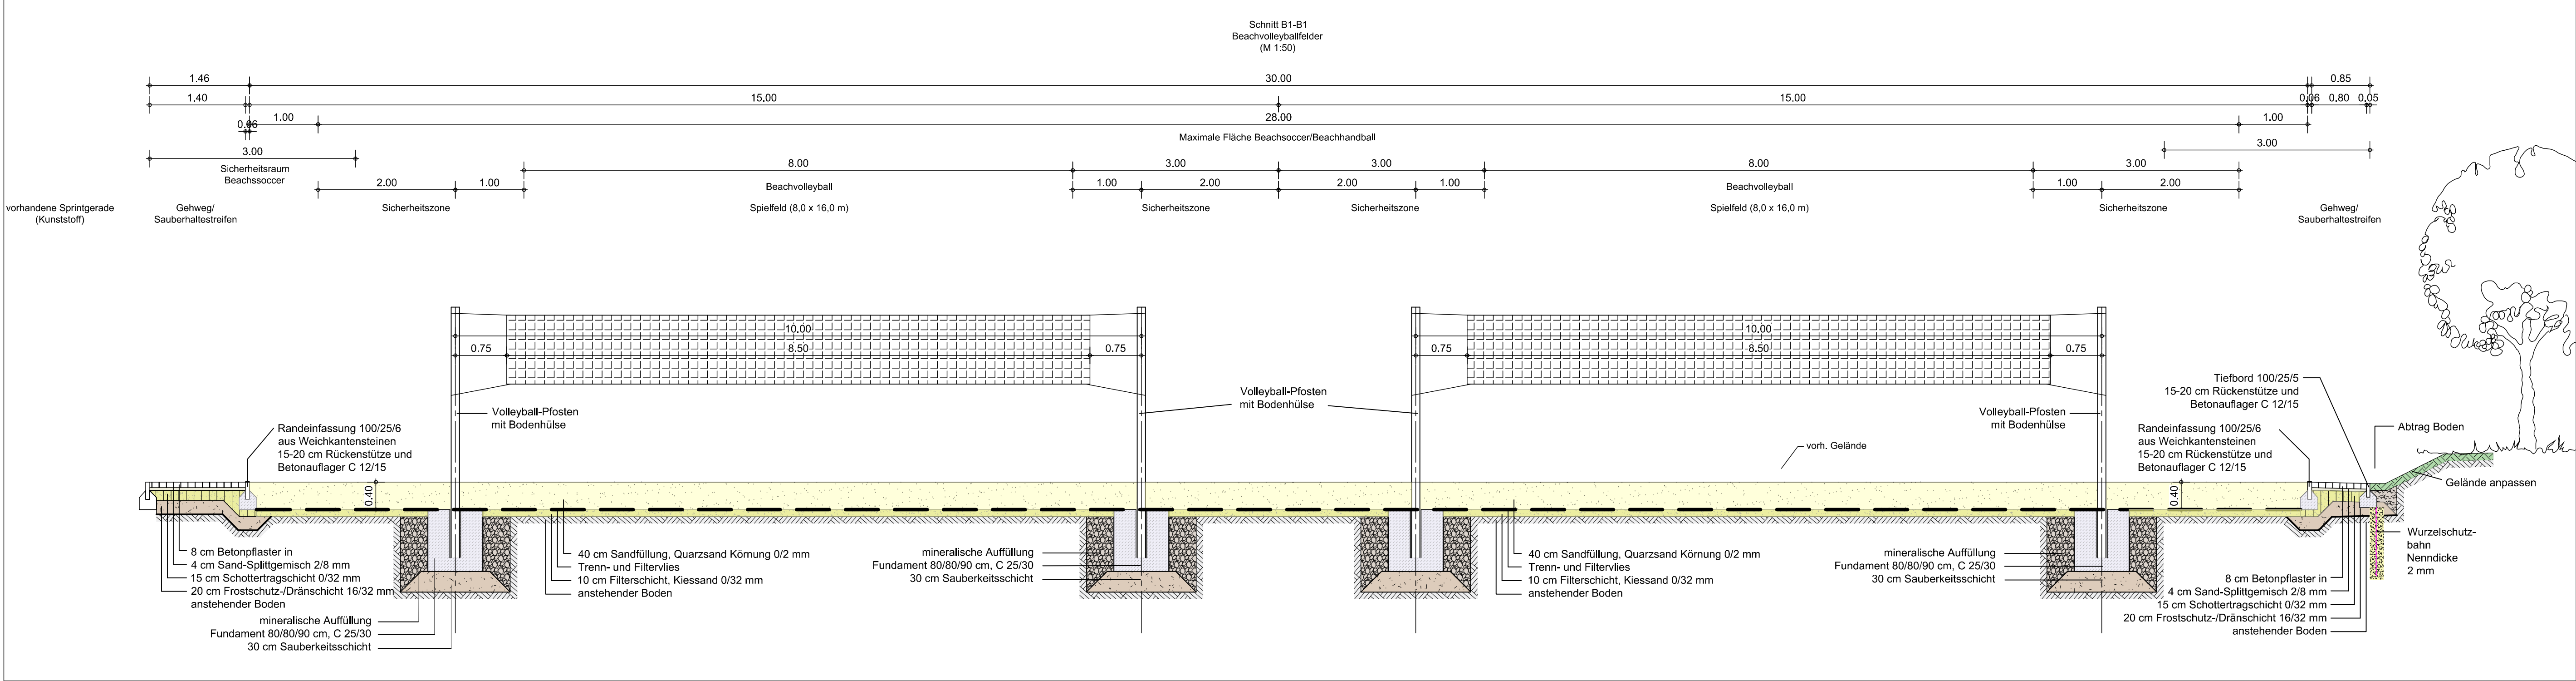

Die Katasterunterlagen wurden dem Amtlichen Liegenschaftskatasterinformationssystem (ALKIS) entnommen und sind daher unverbindlich. Für die genaue Lage der Grenzen ist eine Grenzfeststellung einzuleiten.	
Quelle: Auszug aus den Geobasisdaten des Landesamtes für Vermessung und Geoinformation Sachsen-Anhalt © GeoBasis-DE / LVermGeo LSA, 2024	
gemessen am:	14.10.2024
Lagebezugssystem:	ETRS89/UTM 32N
durch:	Pabsch Ingenieure GmbH
Höhenbezugssystem:	DHHN

Weitergabe und Vervielfältigung der Zeichnung, sowie Verwertung und Mitteilung ihres Inhalts ist ohne unsere ausdrückliche Genehmigung nicht gestattet!

Index	Änderung	gezeichnet	Freigabe

Entwurfsplanung

Landkreis Börde



Kurfürst-Joachim-Friedrich Gymnasium Wolmirstedt
Kugelstoßanlage, 2-Feld Beachvolleyballfeld,
Weitsprunganlage, grünes Klassenzimmer

Proj.-Nr.: 10408

Zeichn.-Nr.: 3 0 09 05 - 00

Maßstab: 1:50

Datum: 13.05.2025

bearbeitet: ldz

gezeichnet: ldz

geprüft: bha

Detail 2
Schnitt Beachvolleyball + Containerplatz

Pabsch Ingenieure GmbH
Bahnhofstraße 2 | 38889 Blankenburg/Harz
Telefon: 03944 90899-0
info@pabsch-ingenieure.de



PABSCH
INGENIEURE