


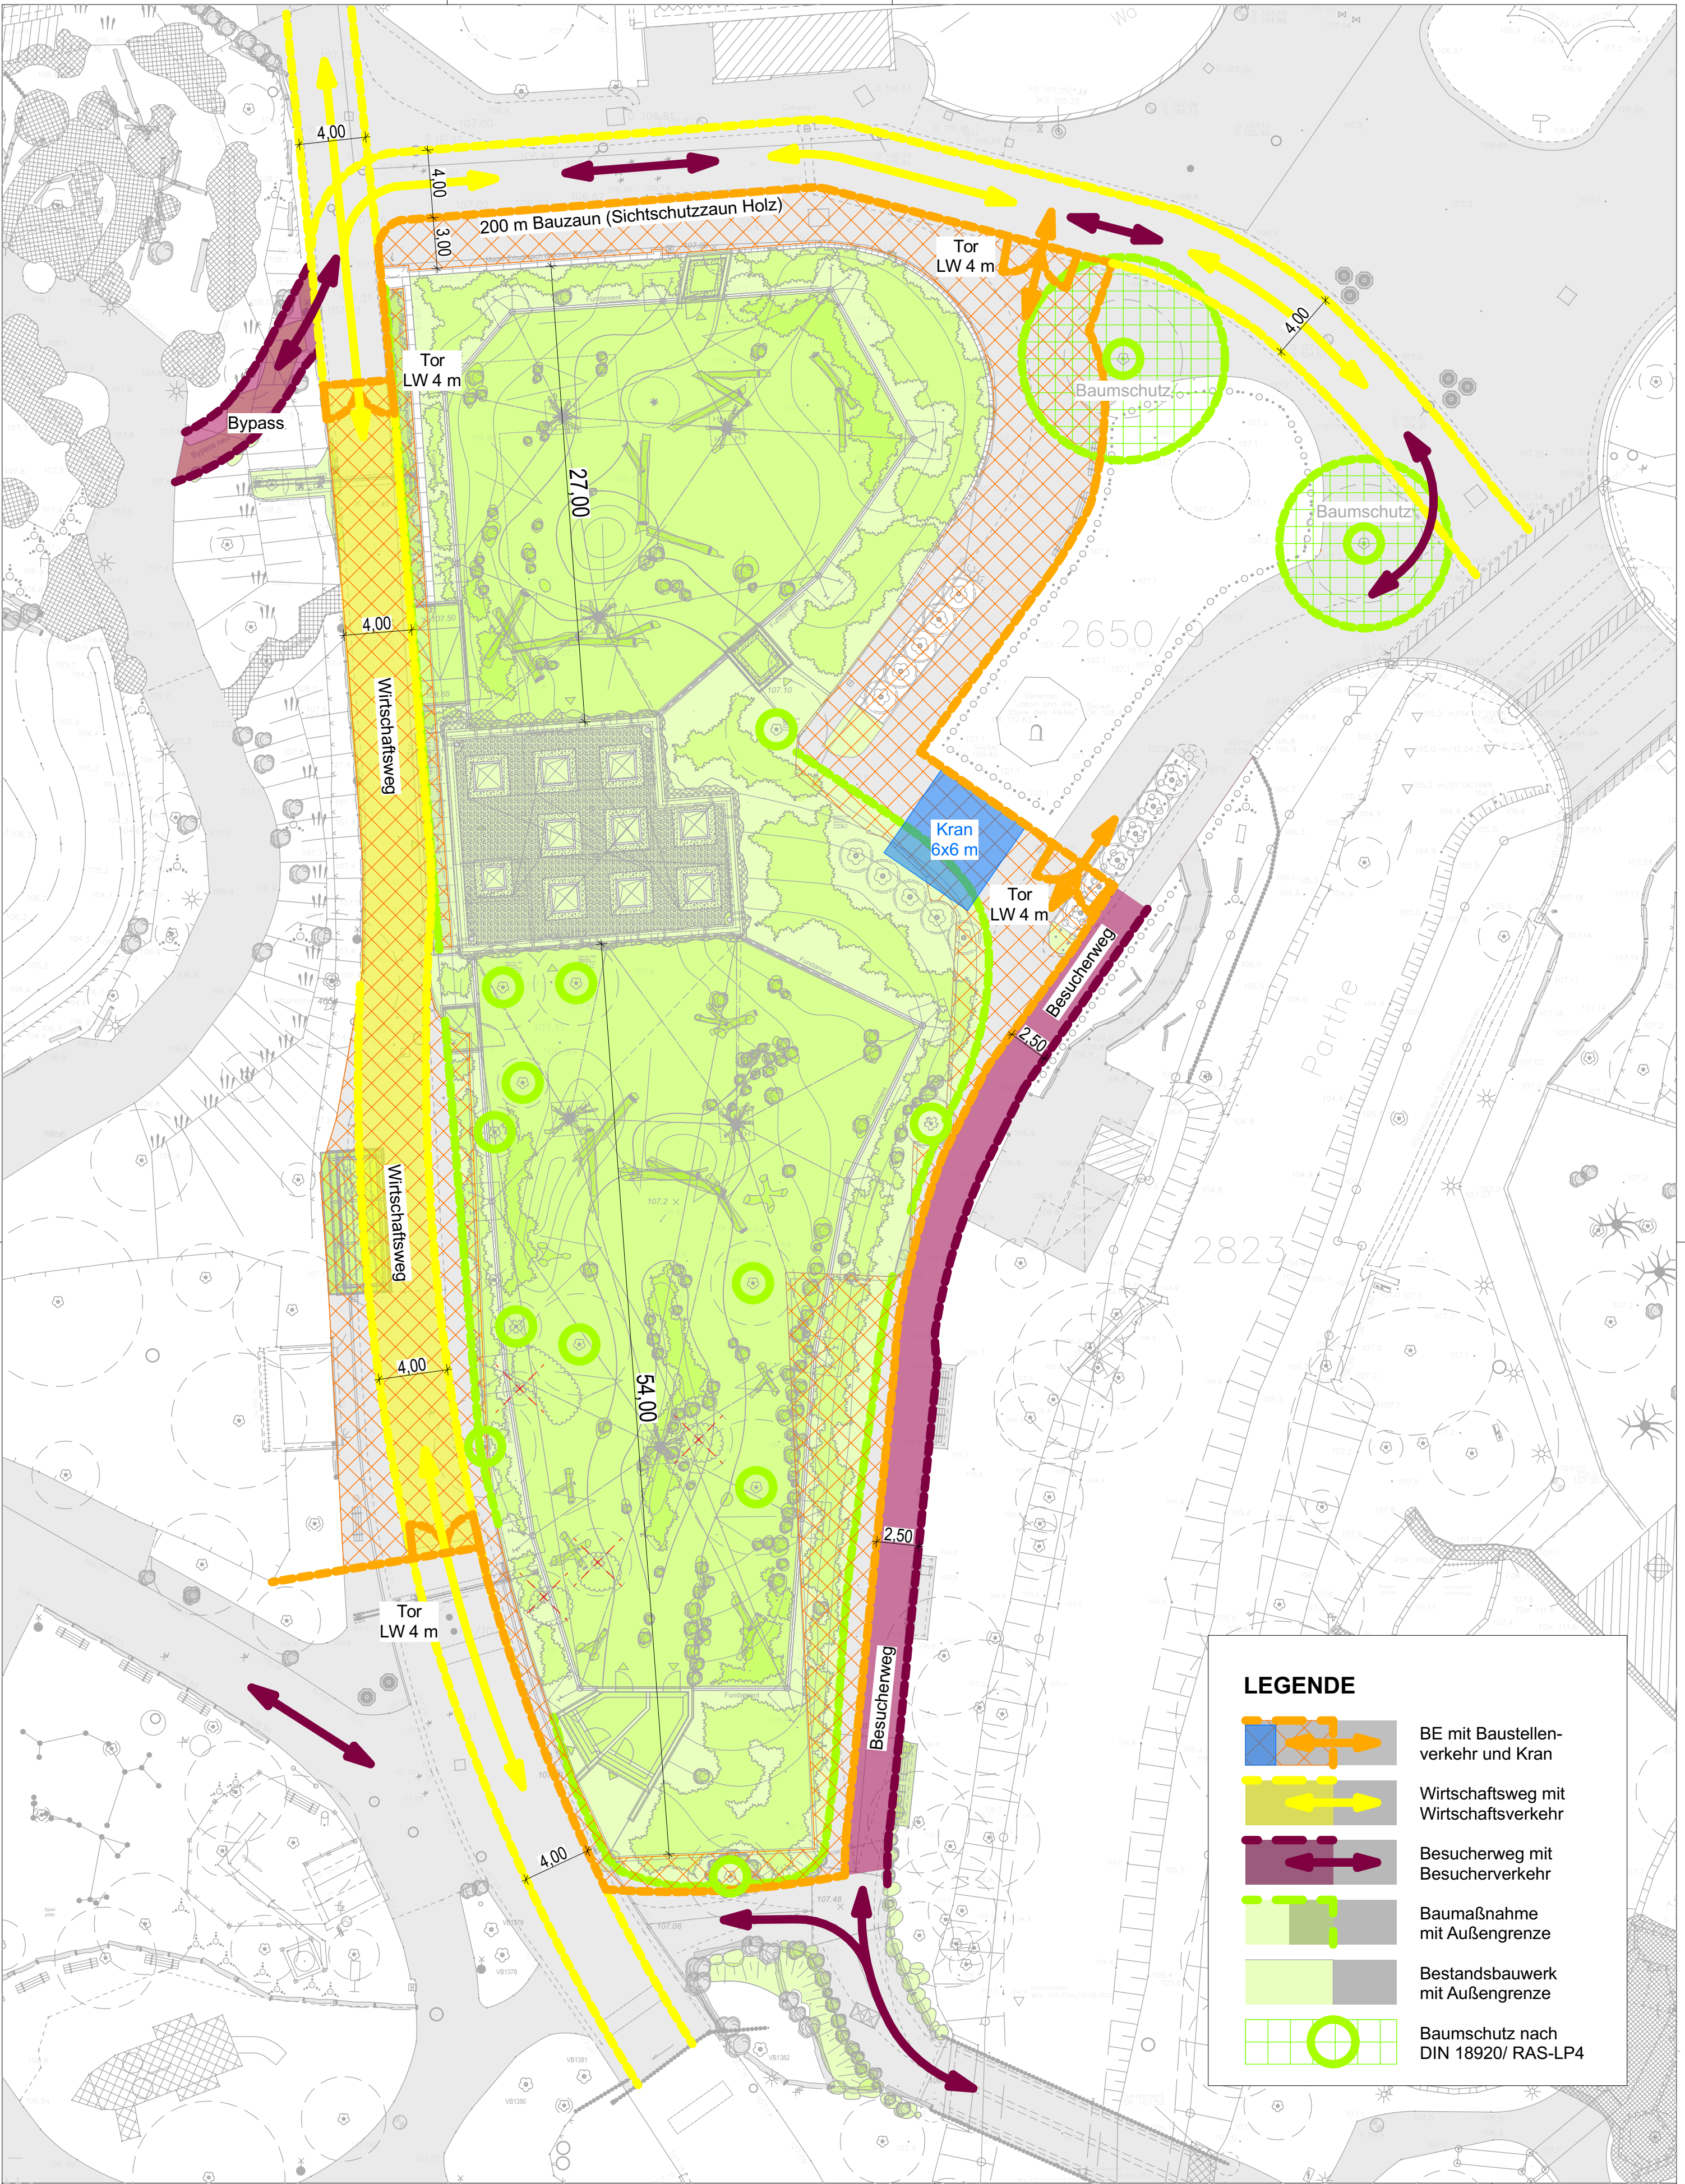

LEGENDE

BE mit Baustellenverkehr und Kran

Wirtschaftsweg mit Wirtschaftsverkehr

Besucherweg mit Besucherverkehr

Baumaßnahme mit Außengrenze

Bestandsbauwerk mit Außengrenze

Baumschutz nach DIN 18920/ RAS-LP4

|                                                                                                  |  |   |  |   |  |                                                      |  |
|--------------------------------------------------------------------------------------------------|--|---|--|---|--|------------------------------------------------------|--|
| <div>BAUHERR</div> <div>Zoo Leipzig GmbH</div> <div>Pfaffendorfer Straße 29, 04105 Leipzig</div> |  | <div>PLANVERFASSER</div> <div><div><div></div></div>HOFFMANN &amp; HOFMANN GMBH</div> <div>Architektur- und Ingenieurbüro, Schwägerichenstraße 4, 04107 Leipzig</div> <div>Tel.: 0341-91058-0, Fax: 0341-91058-22, info@hoffmann-hofmann.de</div> |  | <div>PROJEKTBEZEICHNUNG</div> <div>Asiatische Inselwelten - Baufeld 1</div> <div>Zoo Leipzig, Pfaffendorfer Str. 29, 04105 Leipzig</div> |  | <div>PROJEKTNUMMER</div> <div>A-9923</div>           |  |
| <div>bestätigt:</div>                                                                            |  | <div>freigegeben:</div>   |  | <div>PLANUNGSPHASE</div> <div>Vorplanung</div>                                                                                           |  | <div>PLANGRÖSZE</div> <div>420x594</div>             |  |
| <div>BAUHERR</div>                                                                               |  | <div>ENTWURFSVERFASSER</div>   |  | <div>PLANINHALT</div> <div>Lageplan</div> <div>Baustelleneinrichtung</div>                                                               |  | <div>BEARBEITET</div> <div>M. Langer/ M. Witte</div> |  |
| <div>Datum, Unterschrift</div>                                                                   |  | <div>Datum, Unterschrift</div>   |  | <div>GEZEICHNET</div> <div>M. Witte</div>                                                                                                |  | <div>PLANDATUM</div> <div>07.03.2025</div>           |  |
| <div>Hoffmann &amp; Hofmann GmbH</div>                                                           |  | <div>Hoffmann &amp; Hofmann GmbH</div>   |  | <div>MASZSTAB</div> <div>1:250</div>   |  | <div>PLAN-NR. - INDEX</div> <div>2.1</div>           |  |

P:\WI-0624104\_CAD\250307\_VP\_BE.pln