
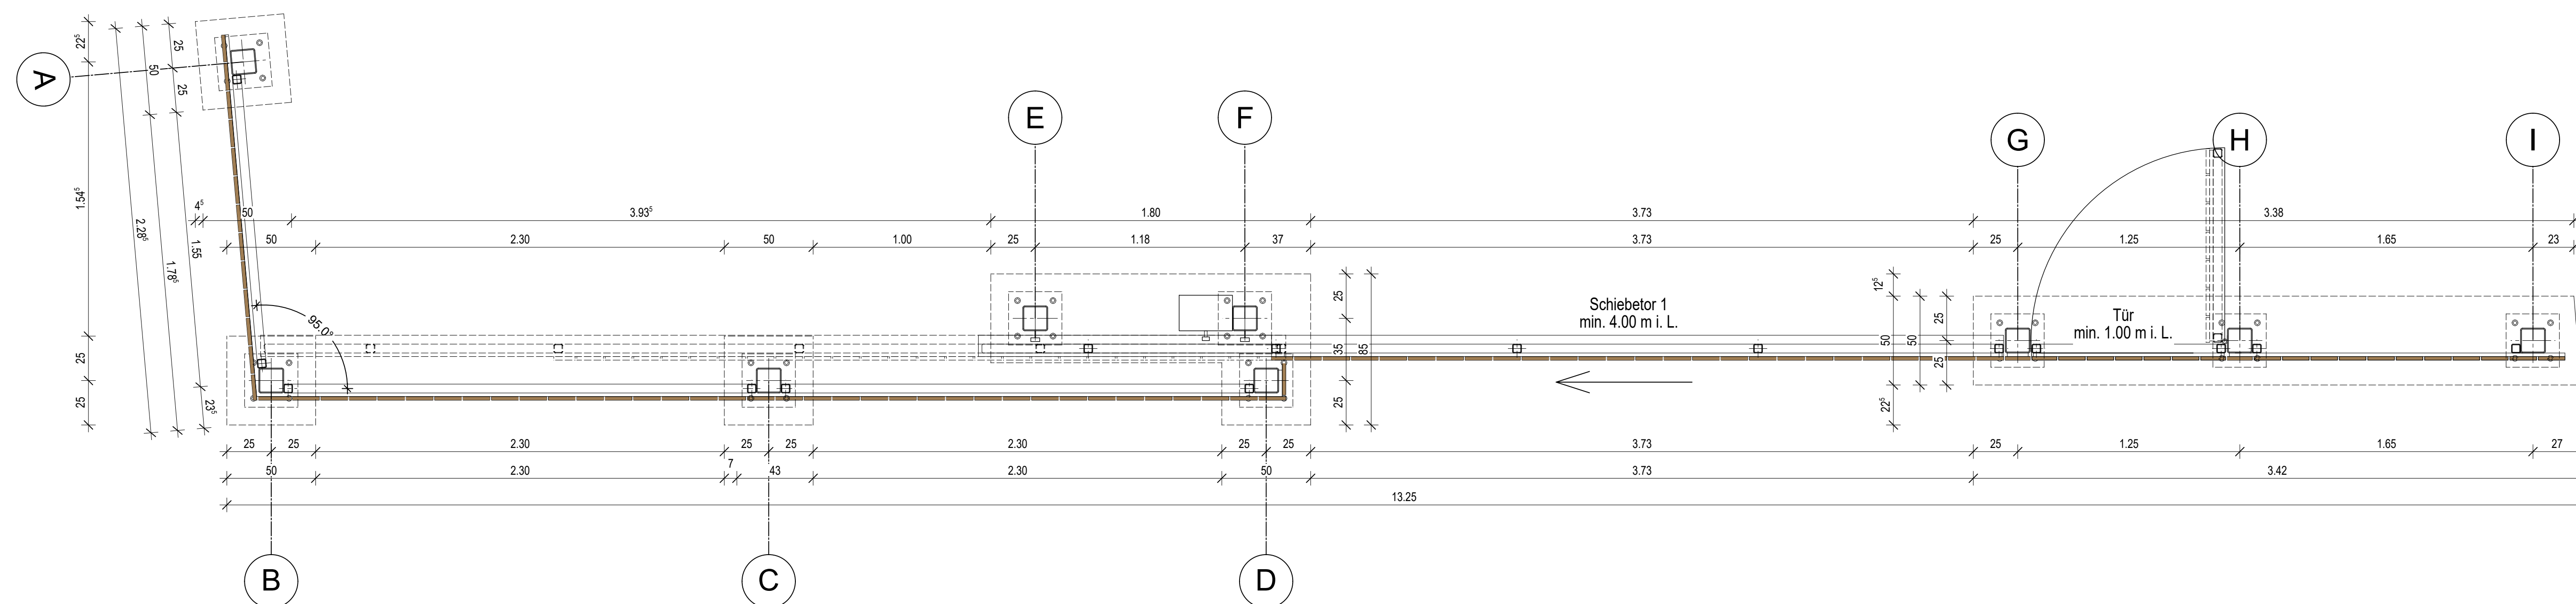


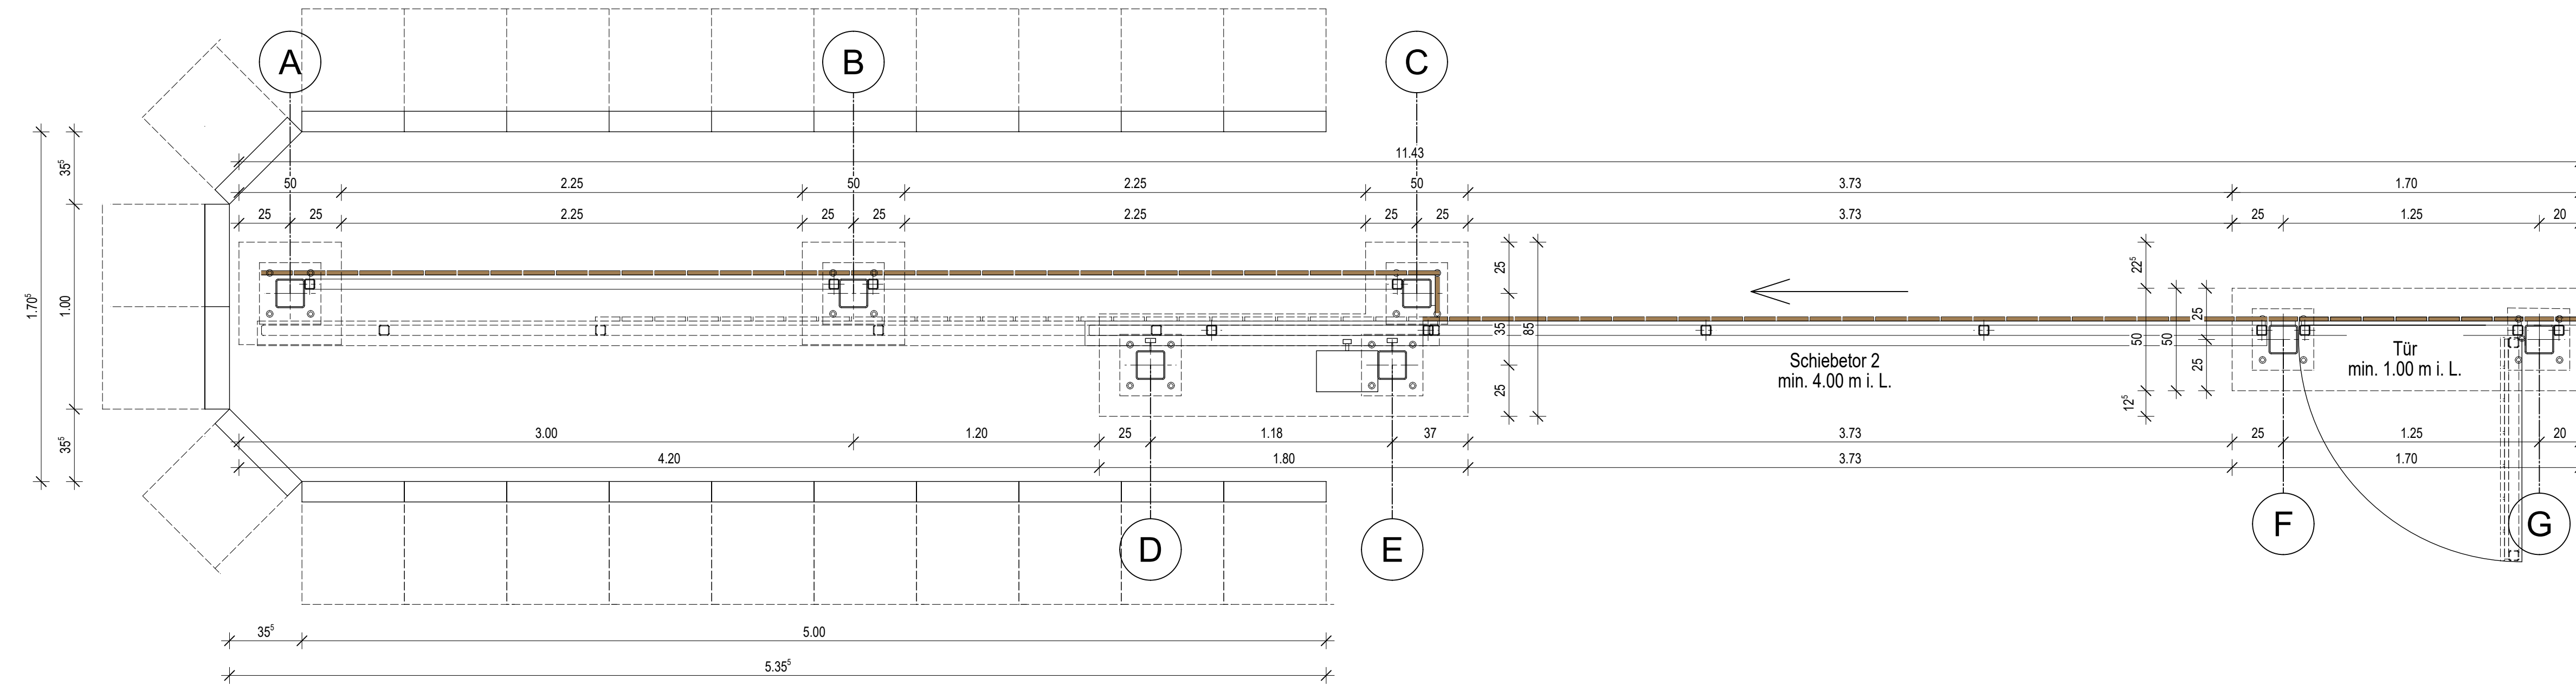

Legende:

- Mauerwerk nach Statik
- Beton nach Statik
- WU-Beton nach Statik
- Von Bauteile abzuschneidende Bauteile
- unbewehrter Beton/ Estrich
- Wärmedämmung
- Perimeterdämmung
- GK-Ständerwerk doppelt bepanzelt
- Bauteileklevierung
- KB Kernbohrung
- Ausgangstiefen-Bauteile: WD Wandausbruch, BD Bodenaufbruch
- Ausgangstiefen-Bauteile: WS Wandschlitz, DS Deckenschlitz
- Änderungen lt. Index in der Tabelle

RAUMSTEMPEL

1 03	Raumnummer
Box	Funktion
1,38 m²	Fläche m²

(HS) Horizontalschieber
 (VS) Vertikalschieber
 (e) (m) elektrisch / manuell
 (D) Doppelschieber
 (HWS) Hochwasserstopp

42,26 HÖHE BESTAND

Schnitt
Zeichn.-Nr. 301

Ansicht
Zeichn.-Nr. 401

Detaillnummer / Zeichn.-Nr. 001

BRANDSCHUTZ

NA	=>Ausgang	RWA	=>Rauw- und Wärmeisolierung
F	=>Feuerschwer		
H	=>Hydrant		
RS	T30/60/90	=>Brandschutz 30,60,90 Min. Widerstandsdauer	
RM	=>rauchsticht und selbstverschließend		
BS	=>Rauchmelder		
FW	=>Brandwand Min. F 90 AB		
F 30/60/90	=>30/60/90 Min. Feuerwiderstandsdauer		
SMA	=>Brandmeldeanlage		
FS	=>Feuerwehreinlasskasten		
SS	=>Selbstschließend		
FLT	=>Freilaufvorrichtung		

Alle Brüstungs-, Vorlagen- und Öffnungsmasse ab OKFFB
 Alle Türmassen sind Röhrenmasse von OKFFB
 Alle tragenden und konstruktiven Bauteile müssen nach geprüfter statischer Berechnung hergestellt werden.
Abmessungen und Ausparungen in Stahlbetonbauteilen sind nach den Schallplänen, bzw. nach der Statik herzustellen.
 Die fertigungstechnischen und bauphysikalisch bestimmten Angaben zur Konstruktion und Funktion sind vom Unternehmer verantwortlich nachzuprüfen. Ebenso die Übereinstimmung der vom Planer angegebenen Zwangsmaße. Sämtliche sonstigen Unstimmigkeiten sind der Bauleitung unverzüglich mitzuteilen.
 Der Entwurf ist geistiges Eigentum des Planers und urheberrechtlich geschützt. Vervielfältigungen und Weitergabe an Dritte erfolgt nur mit ausdrücklicher Genehmigung des Planersfassers.
 Bei Mißbrauch bleiben rechtliche Schritte vorbehalten.

Angaben zu Tragwerksplanung und technische Gebäudeausrüstung siehe Fachplanung.

Ausführungsplanung	STG	17.04.2025	a	b	c	d	e	f	g	h	i	k

ÄNDERUNGEN/VERGÄNZUNGEN	GEZ.	DATUM	VERTEILER	PLANINDEX	STADT	BAUHER	TYP / BAUPHYSIK	TGA	PROJEKTLEITUNG	BAULEITUNG	VERMESSER	BRANDSCHUTZ	TIERFALL STRAßENBAU	Anwärtliche Beauftragung Bauleiter
-------------------------	------	-------	-----------	-----------	-------	--------	-----------------	-----	----------------	------------	-----------	-------------	---------------------	------------------------------------

BALHERR

Zoo Leipzig GmbH
 Pfaffendorfer Straße 29
 04105 Leipzig

Tel. 0341 / 59 33-500
 Fax 0341 / 59 33-303
 office@zoo-leipzig.de

RASBACH ARCHITEKTEN

Oskarstraße 67
 46145 Oberhausen
 Telefon 0208 - 64 85 4 0
 Fax 0208 - 64 85 4 24

Mühlbachwinkel 15
 47167 Duisburg
 Telefon 0203 - 36 95 64 85

info@rasbacharchitekten.de

PROJEKT

Asiatische Inselwelten

+/- 0.00 = 107.60 NHH
 MHGW= 105.40 NHH
 HGW = 107.40 NHH
 HQ 100 = 107.36 NHH

ZEICHNUNG

Baufeld 01 Großspapageien / Loris Freianlagen / Schiebetore

LEISTUNGSPHASE

Ausführungsplanung

FREIGABEN

Ort, Datum, Bauteil	Ort, Datum, Entwurfsverfasser	17.04.2025	STG
MASSBAT 1 : 20	ERSTELLT GEZ.		
Projektnummer	Entwerfer	LPH	BF

02.2023.03 RA_5_01_211_F_g