


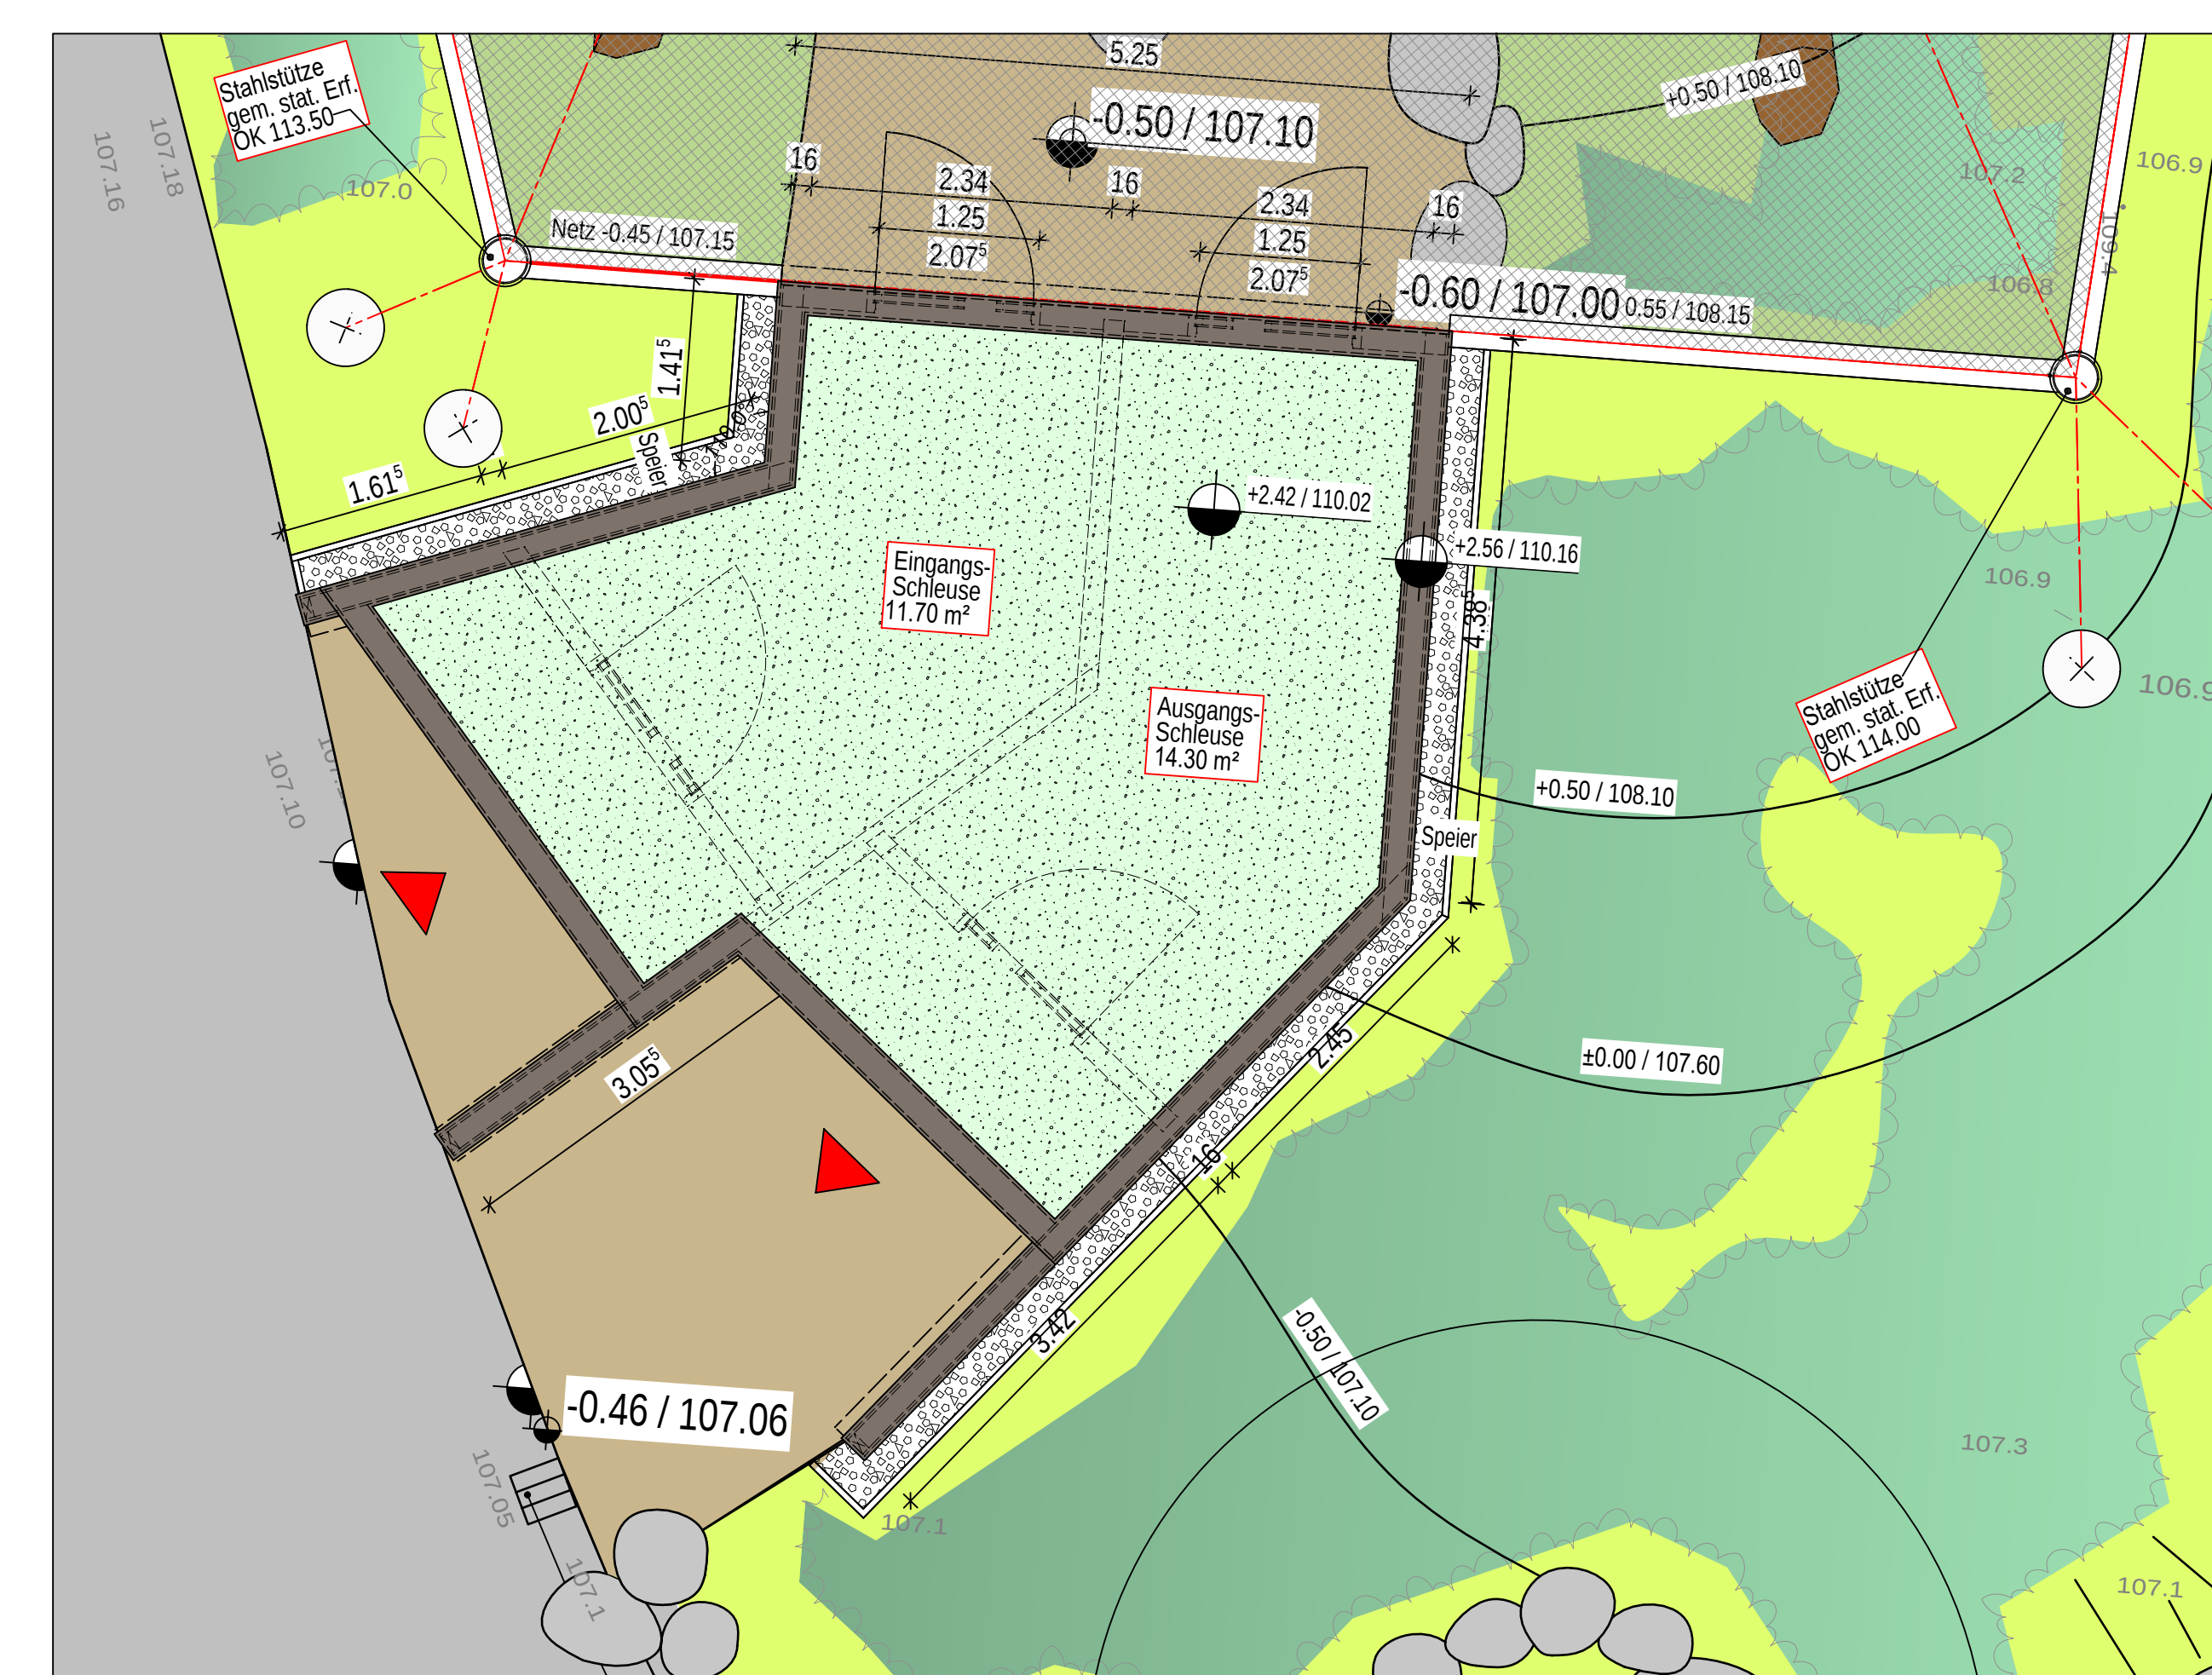
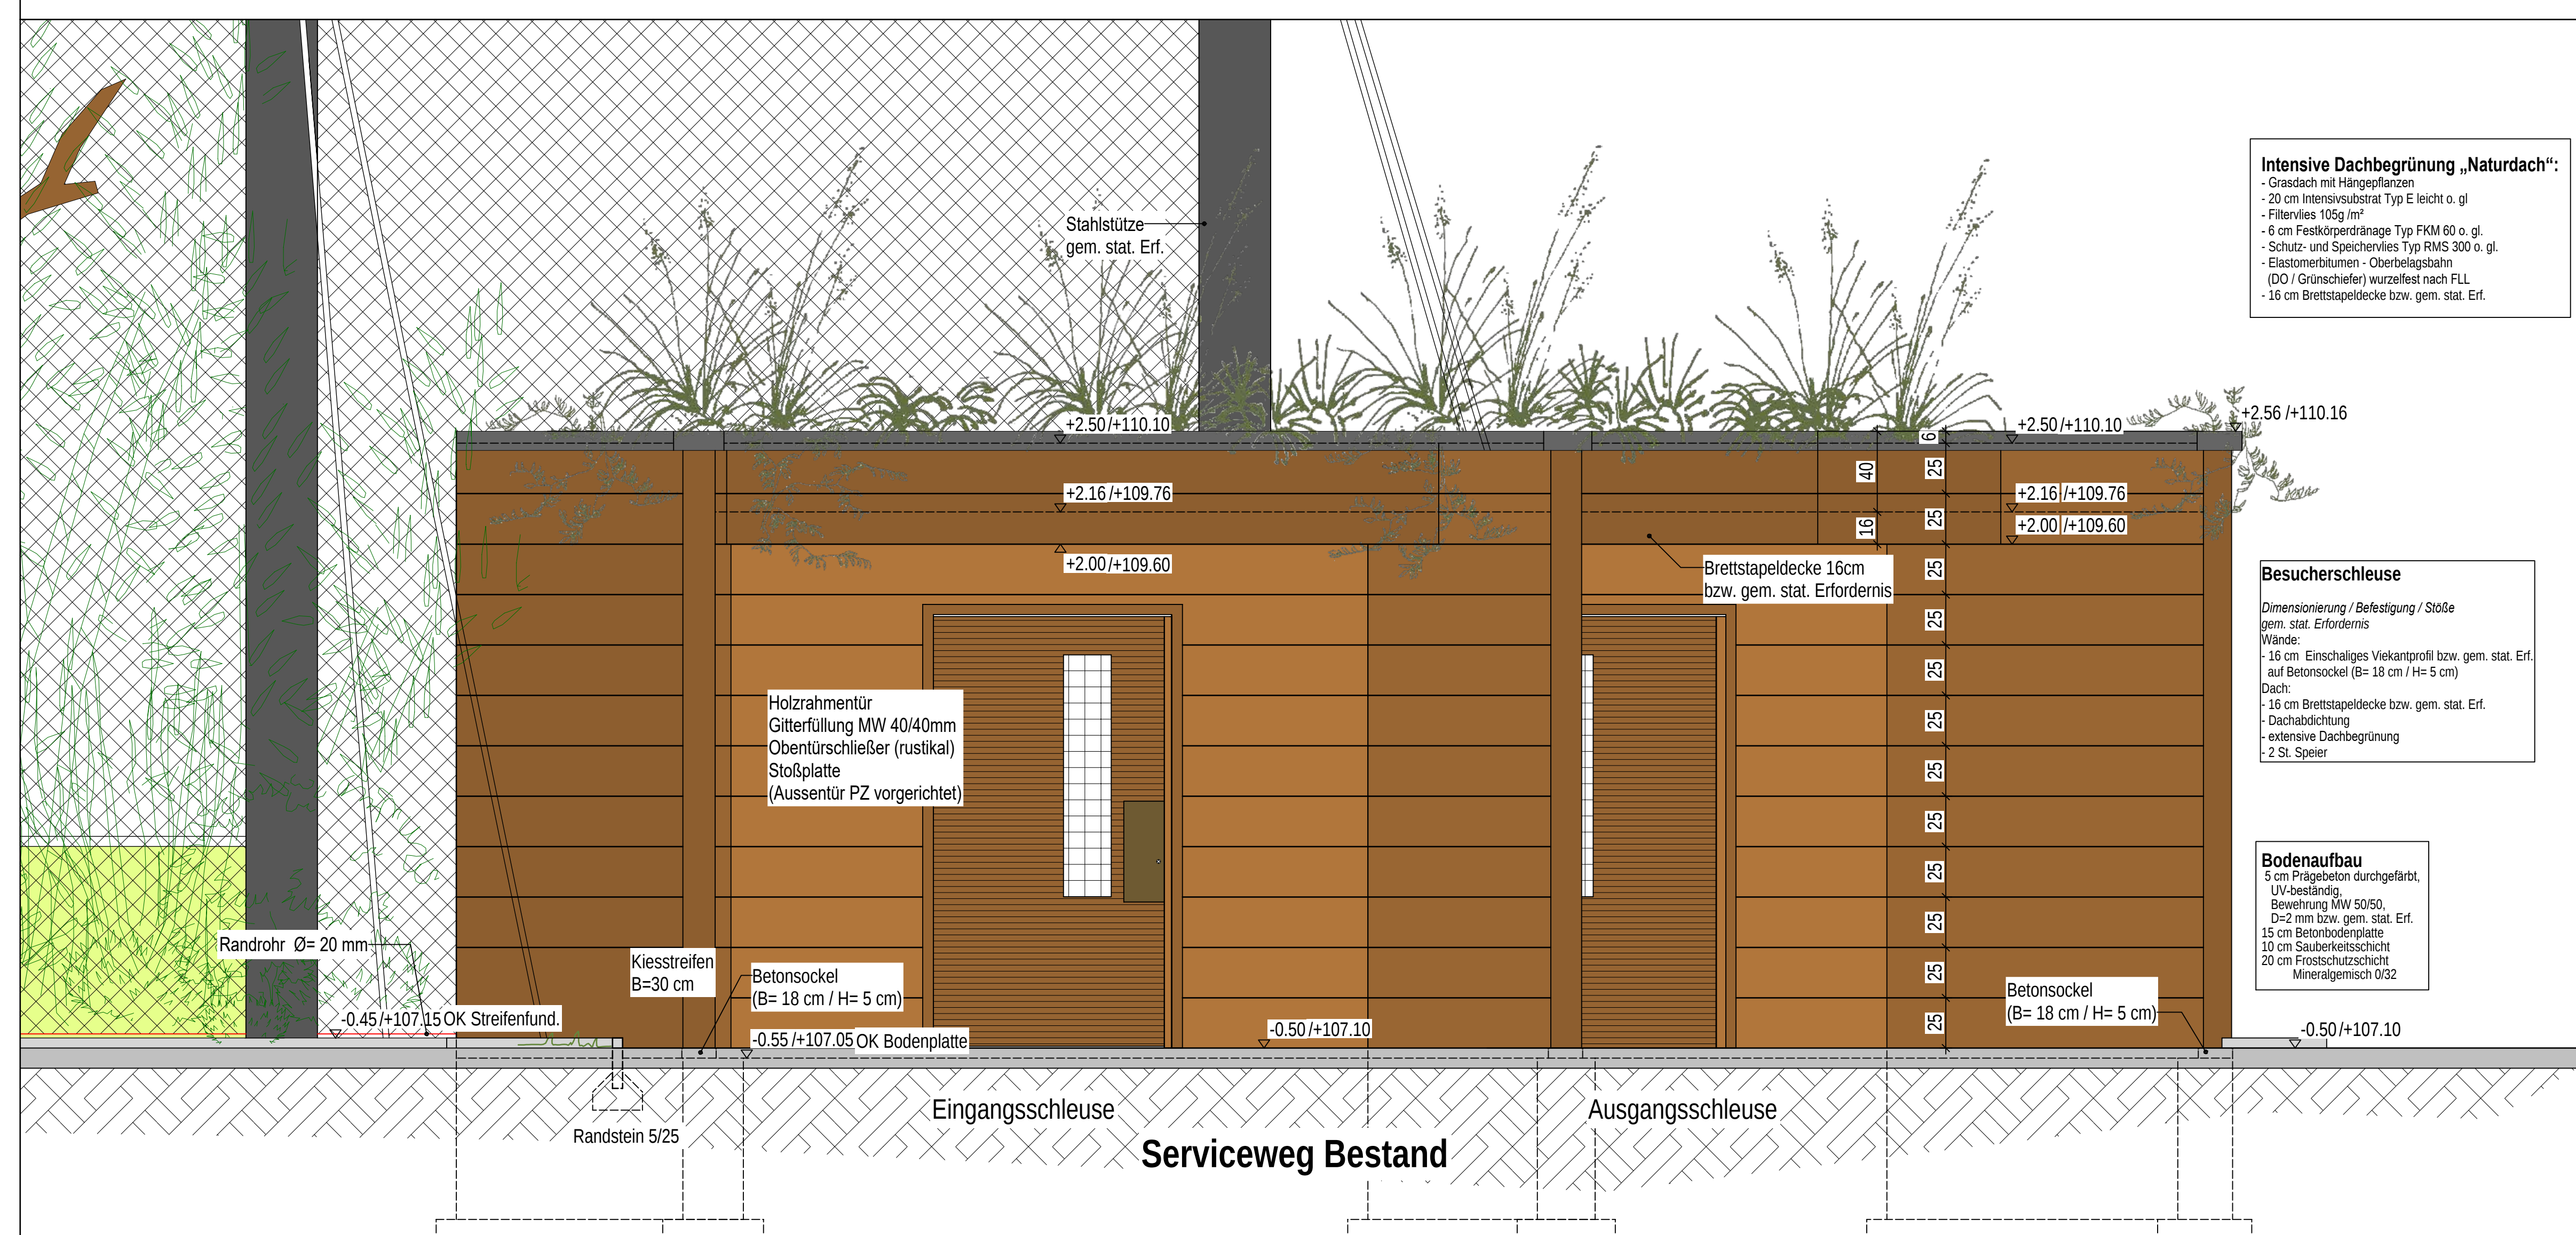


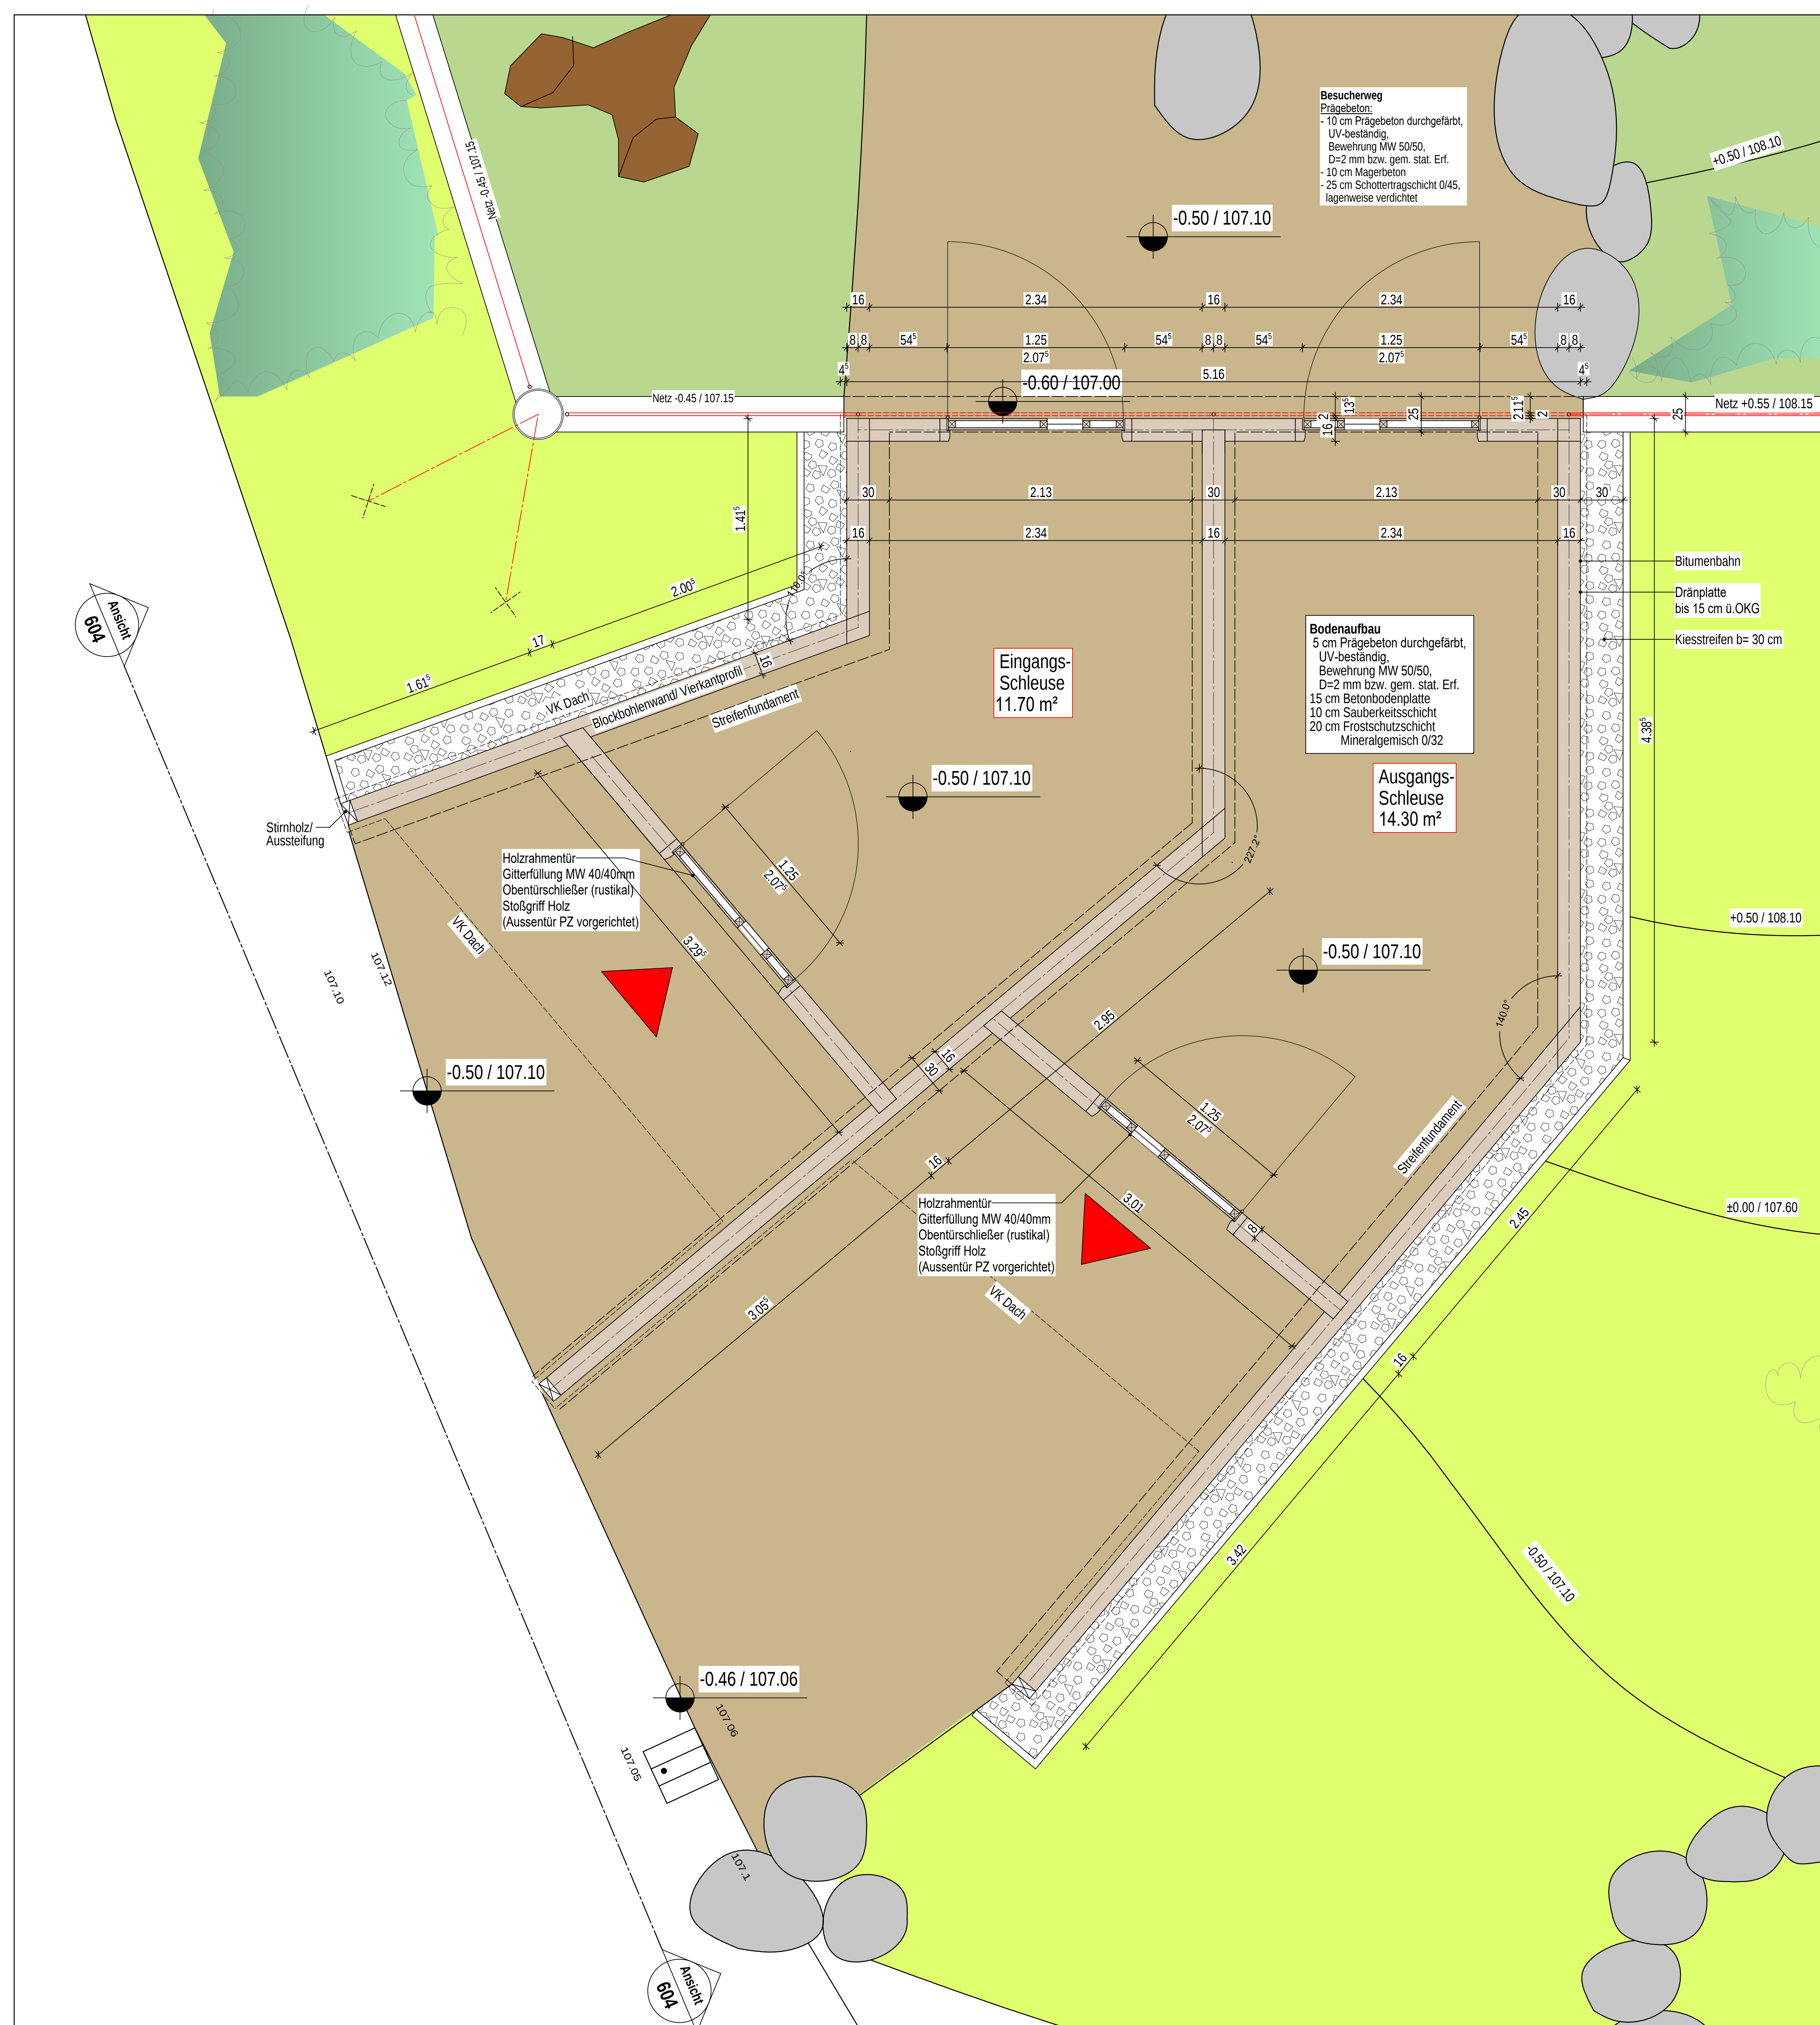

### Dachaufsicht 1:50

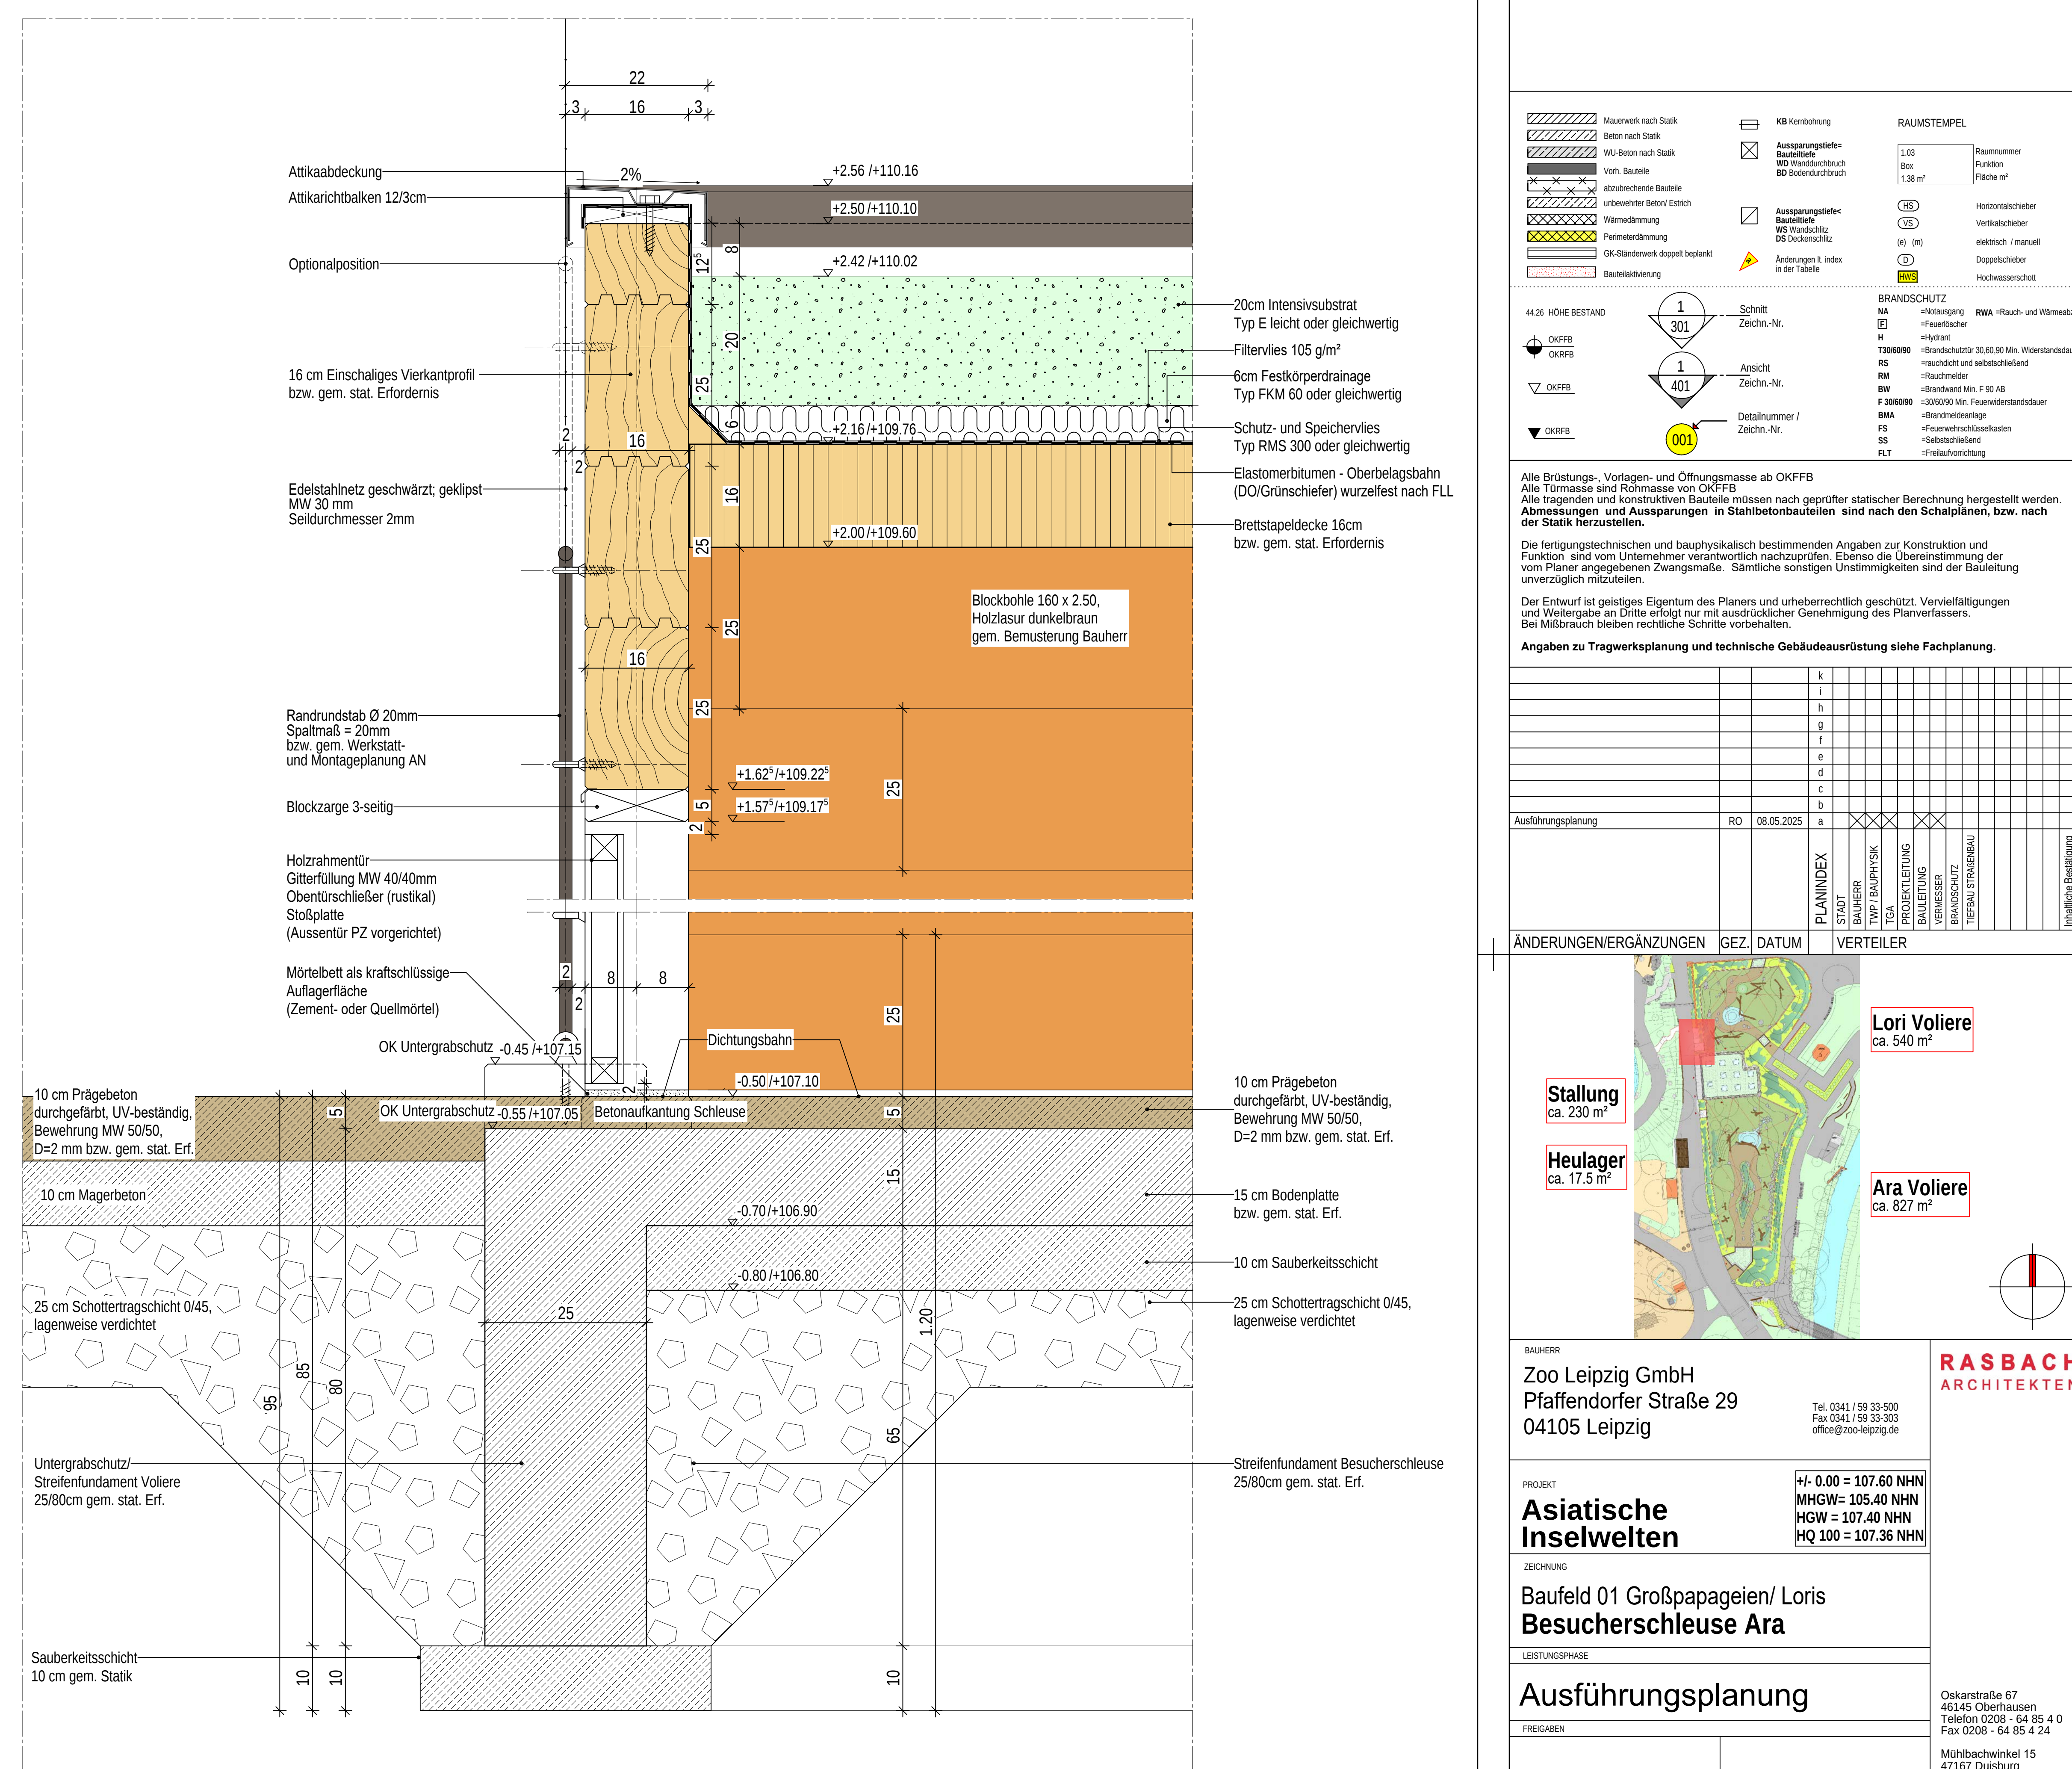

Detail 1:5

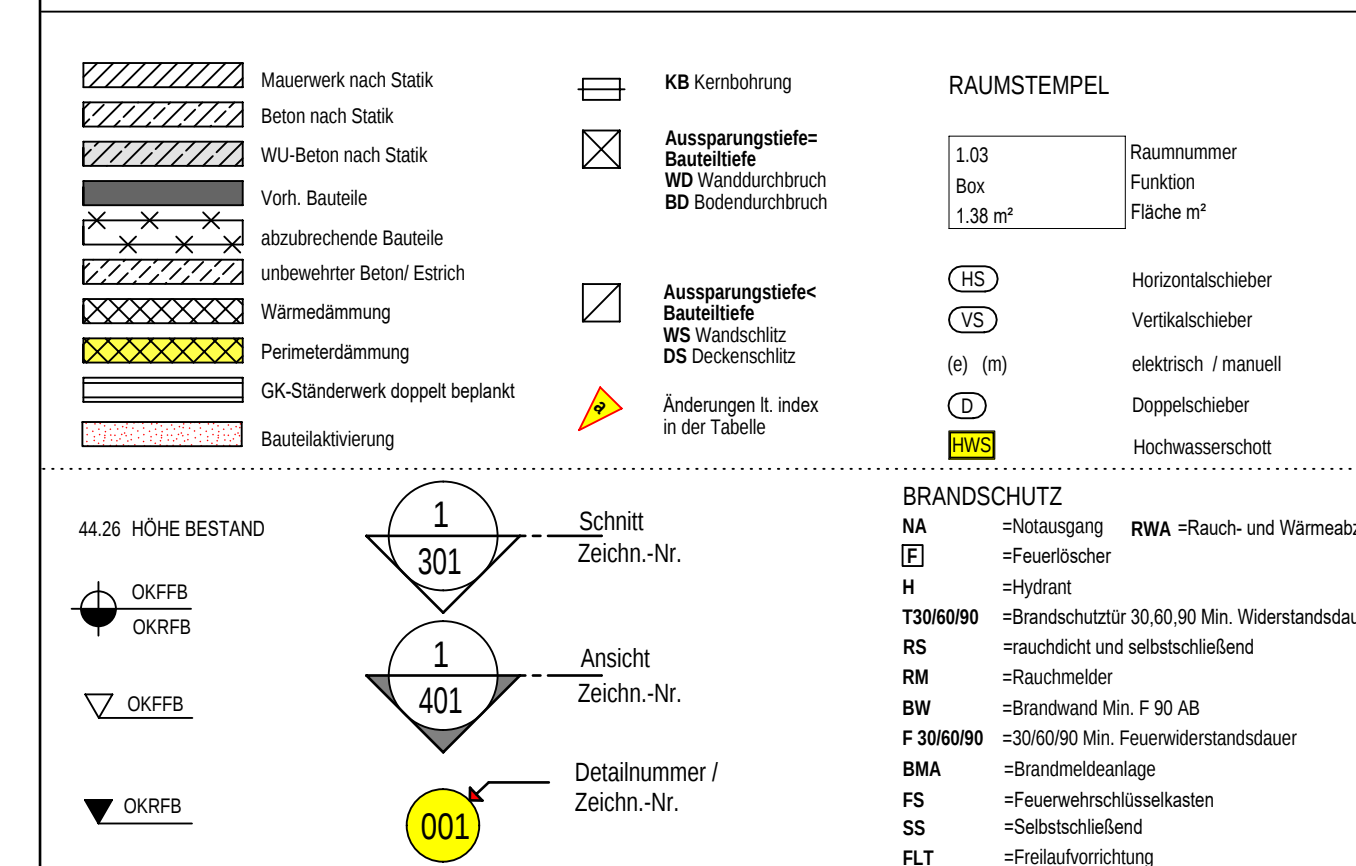


Alle Brüstungs-, Vorlagen- und Öffnungsmasse ab OKFBF  
Alle Türrasse sind Rohmasse von OKFBF  
Alle tragenden und konstruktiven Bauteile müssen nach geprüfter statischer Berechnung hergestellt werden.  


Der Entwurf ist geistiges Eigentum des Planers und urheberrechtlich geschützt. Vervielfältigungen und Weitergabe an Dritte erfolgt nur mit ausdrücklicher Genehmigung des Planer/Verfassers.


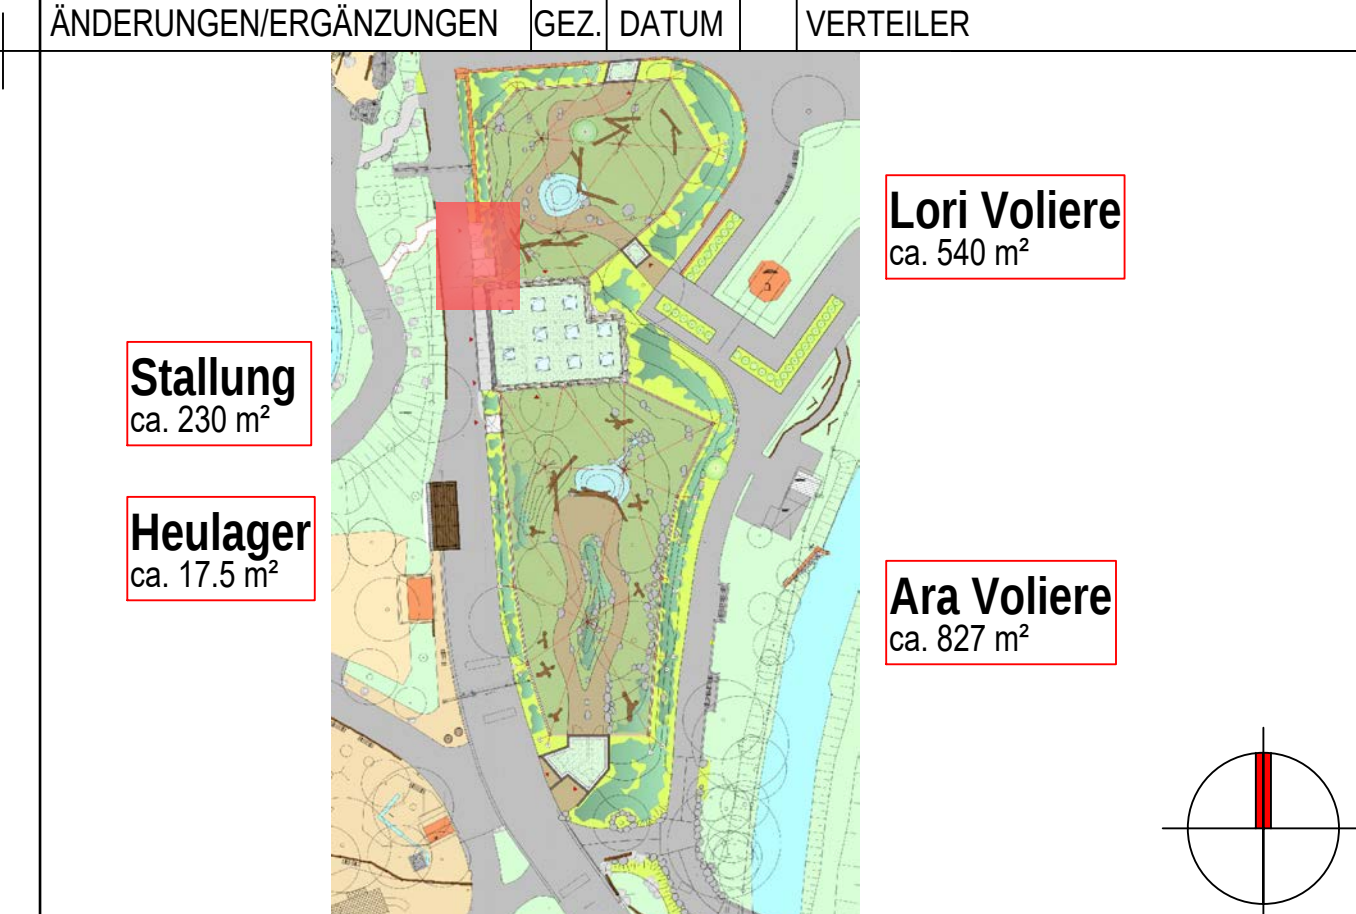[illegible]

Zoo Leipzig GmbH  
04105 Leipzig  

**RASBACH**  
ARCHITEKTEN

|         |   |
|---------|---|
| PROJEKT | $\pm 0.00 = 107.60 \text{ NHN}$<br>$\text{MHGW} = 105.40 \text{ NHN}$<br>$\text{HGW} = 107.40 \text{ NHN}$<br>$\text{MO } 100 = 107.36 \text{ NHN}$ |
|---------|---|

|                                                                                          |                      |
|------------------------------------------------------------------------------------------|----------------------|
|------------------------------------------------------------------------------------------|----------------------|

|                             |  |                                                                                           |
|-----------------------------|--|-------------------------------------------------------------------------------------------|
| <h1>Ausführungsplanung</h1> |  |                                                                                           |
|                             |  |                                                                                           |