
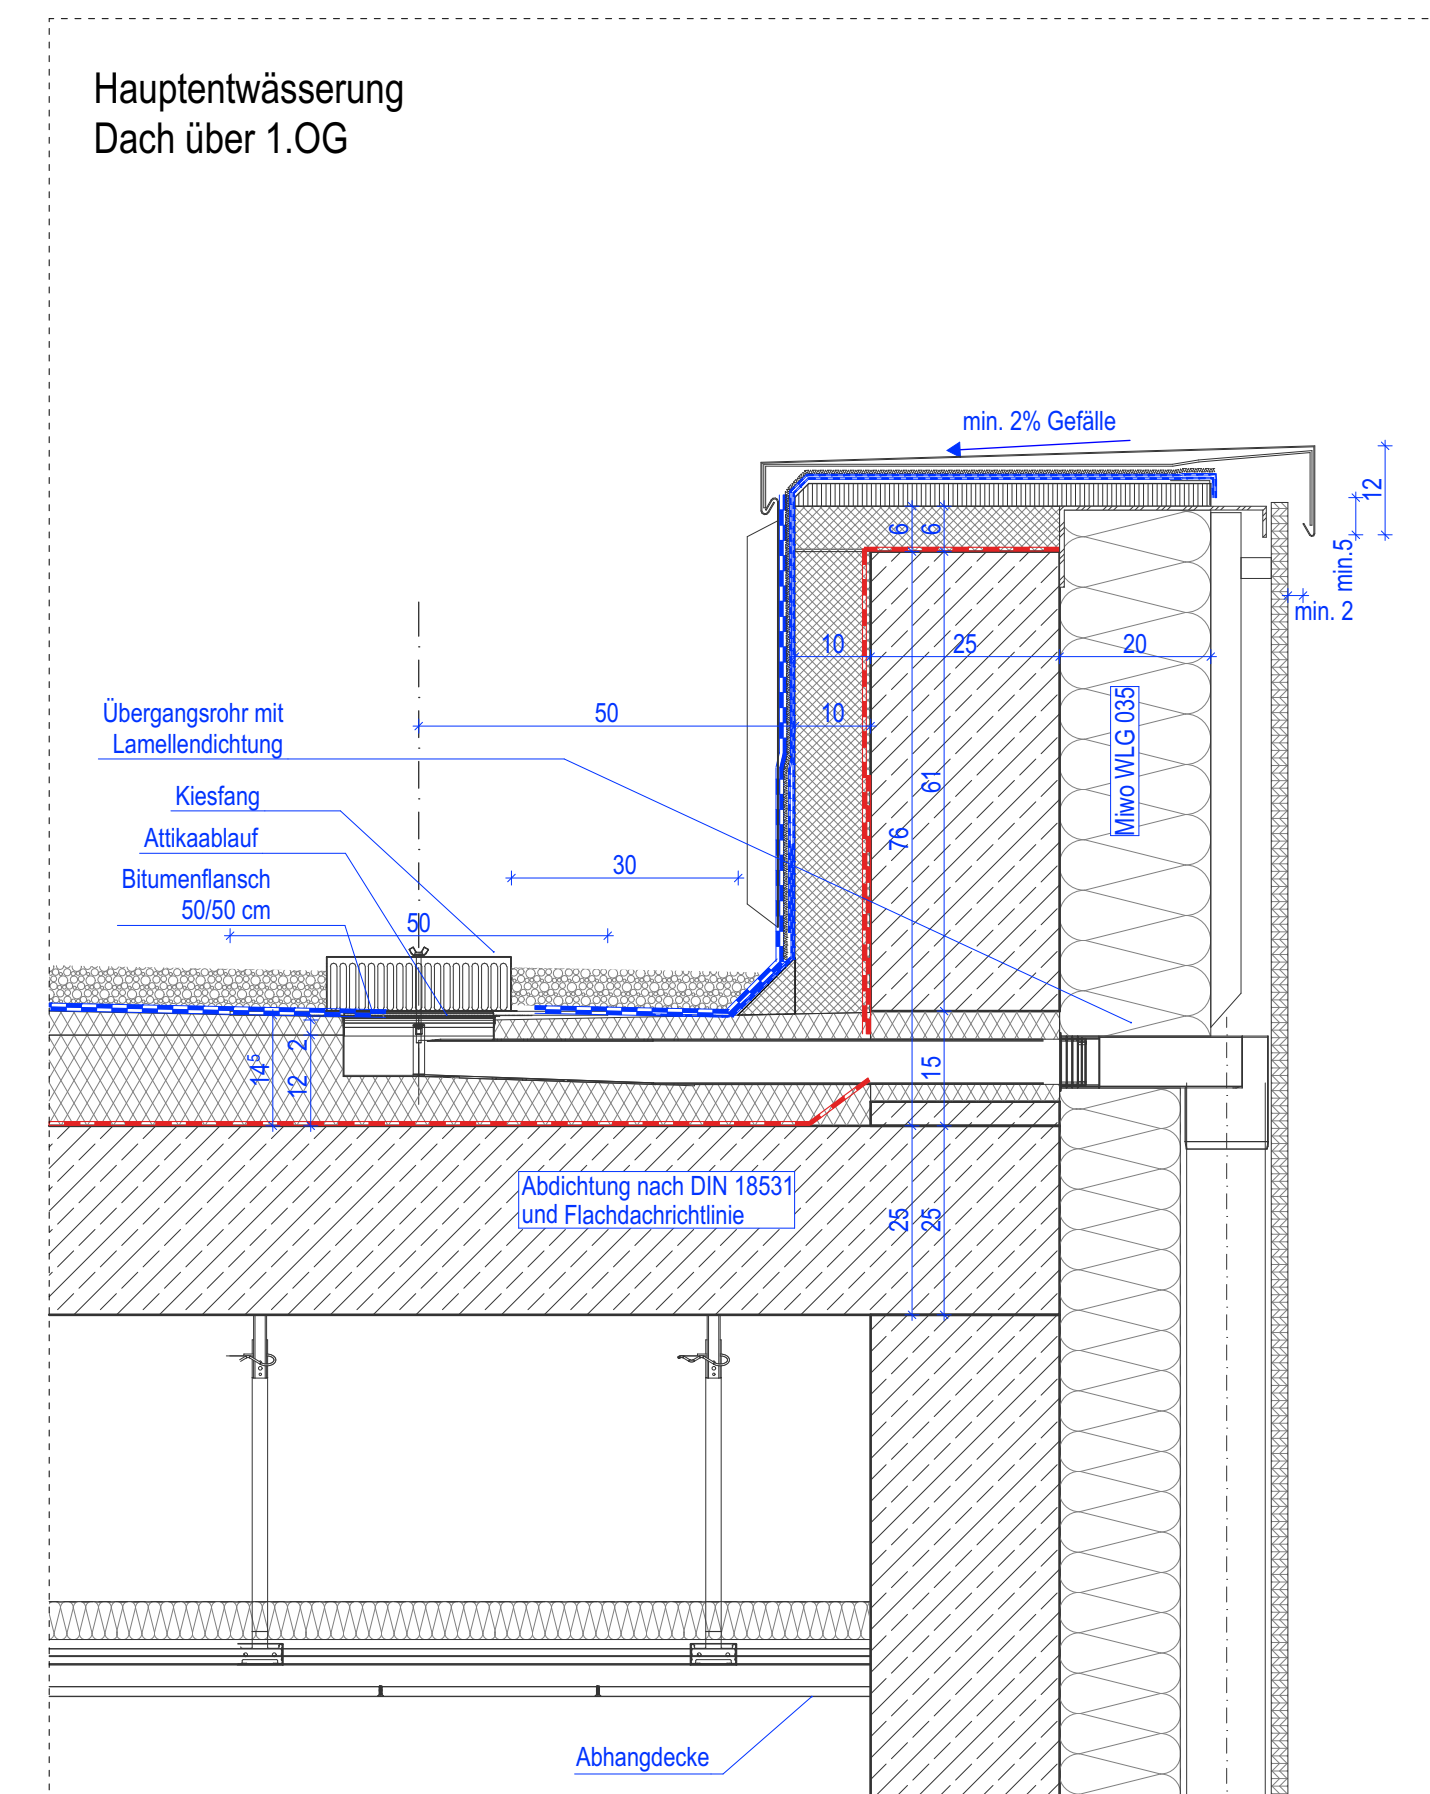
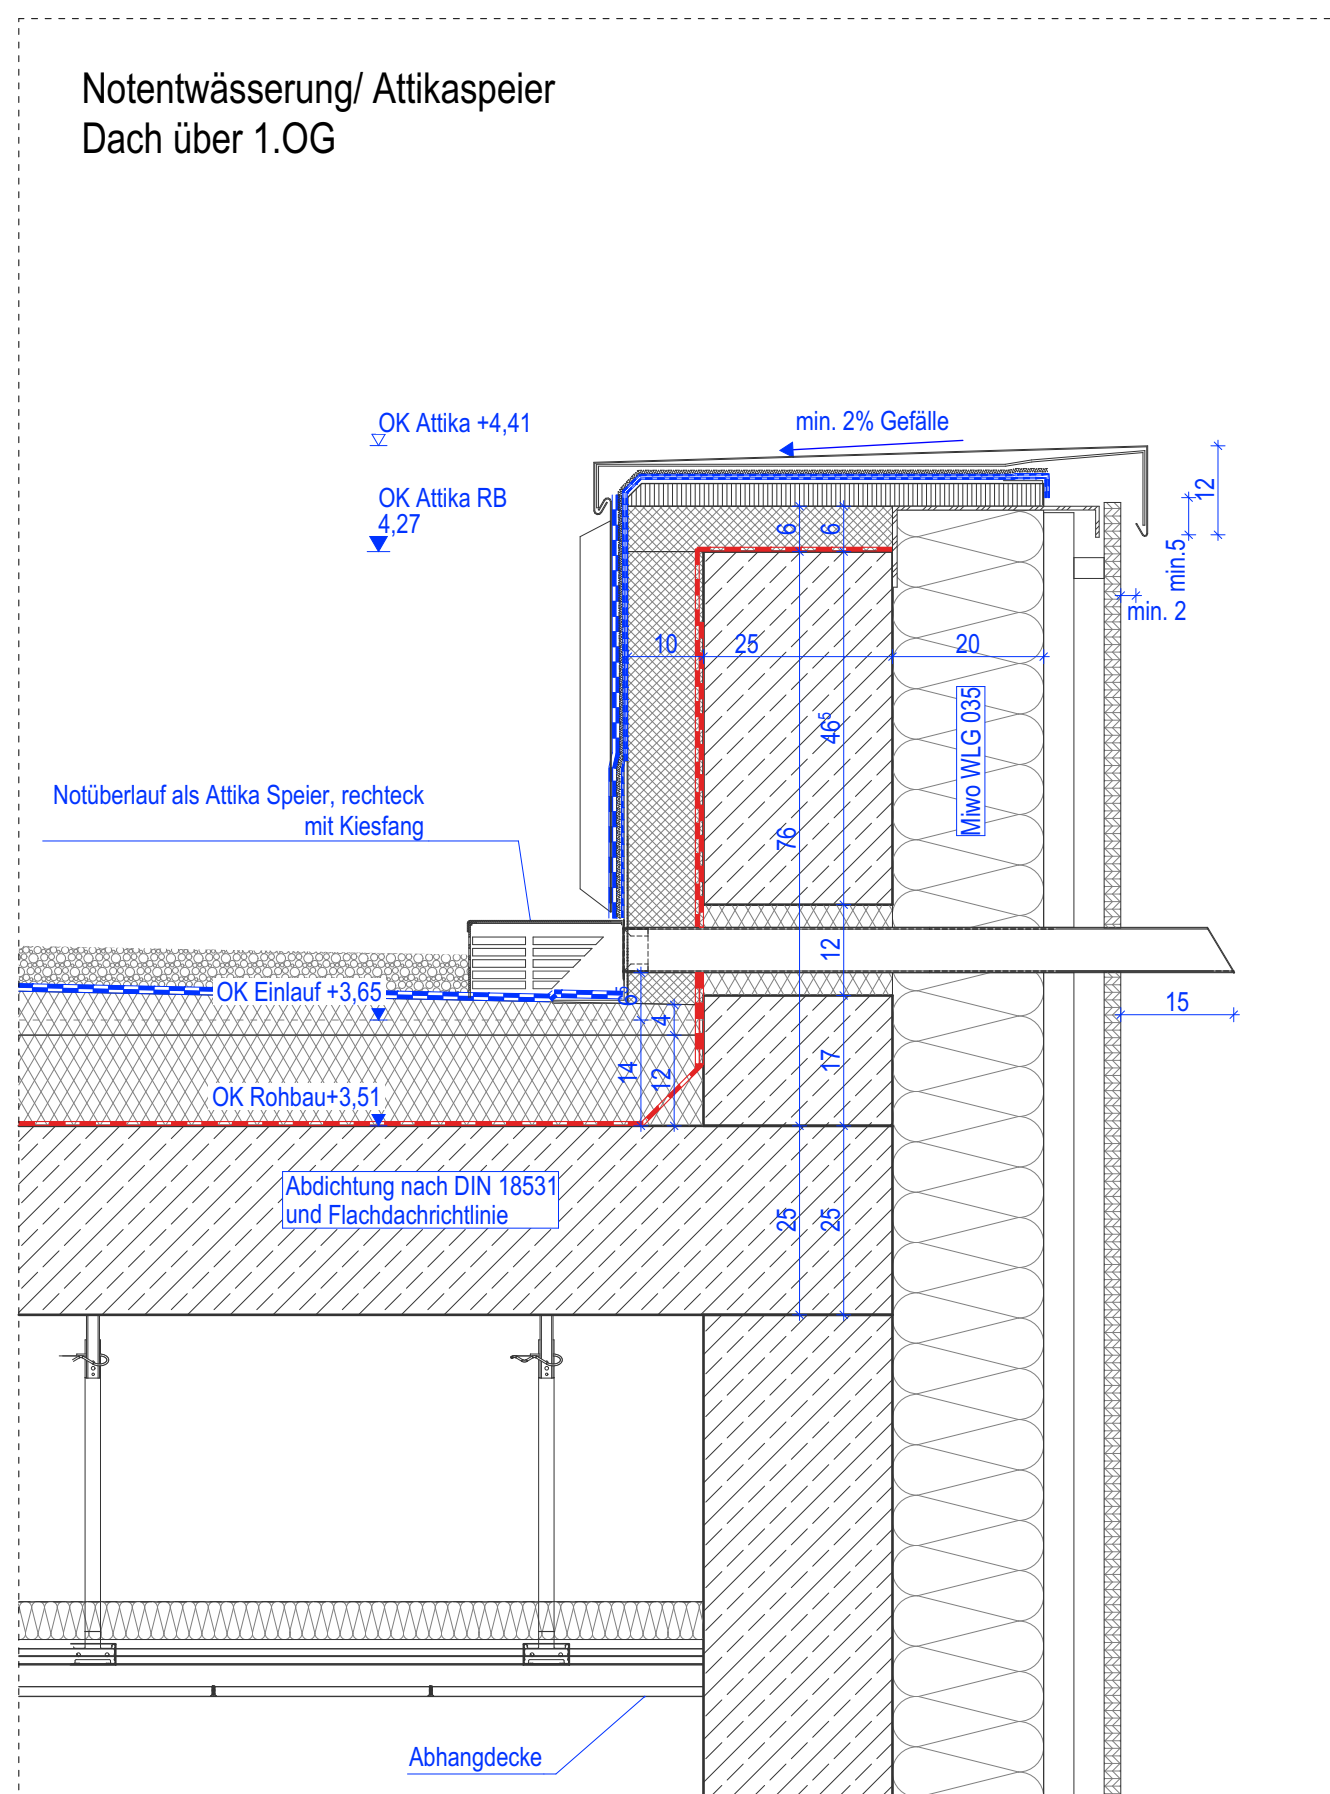
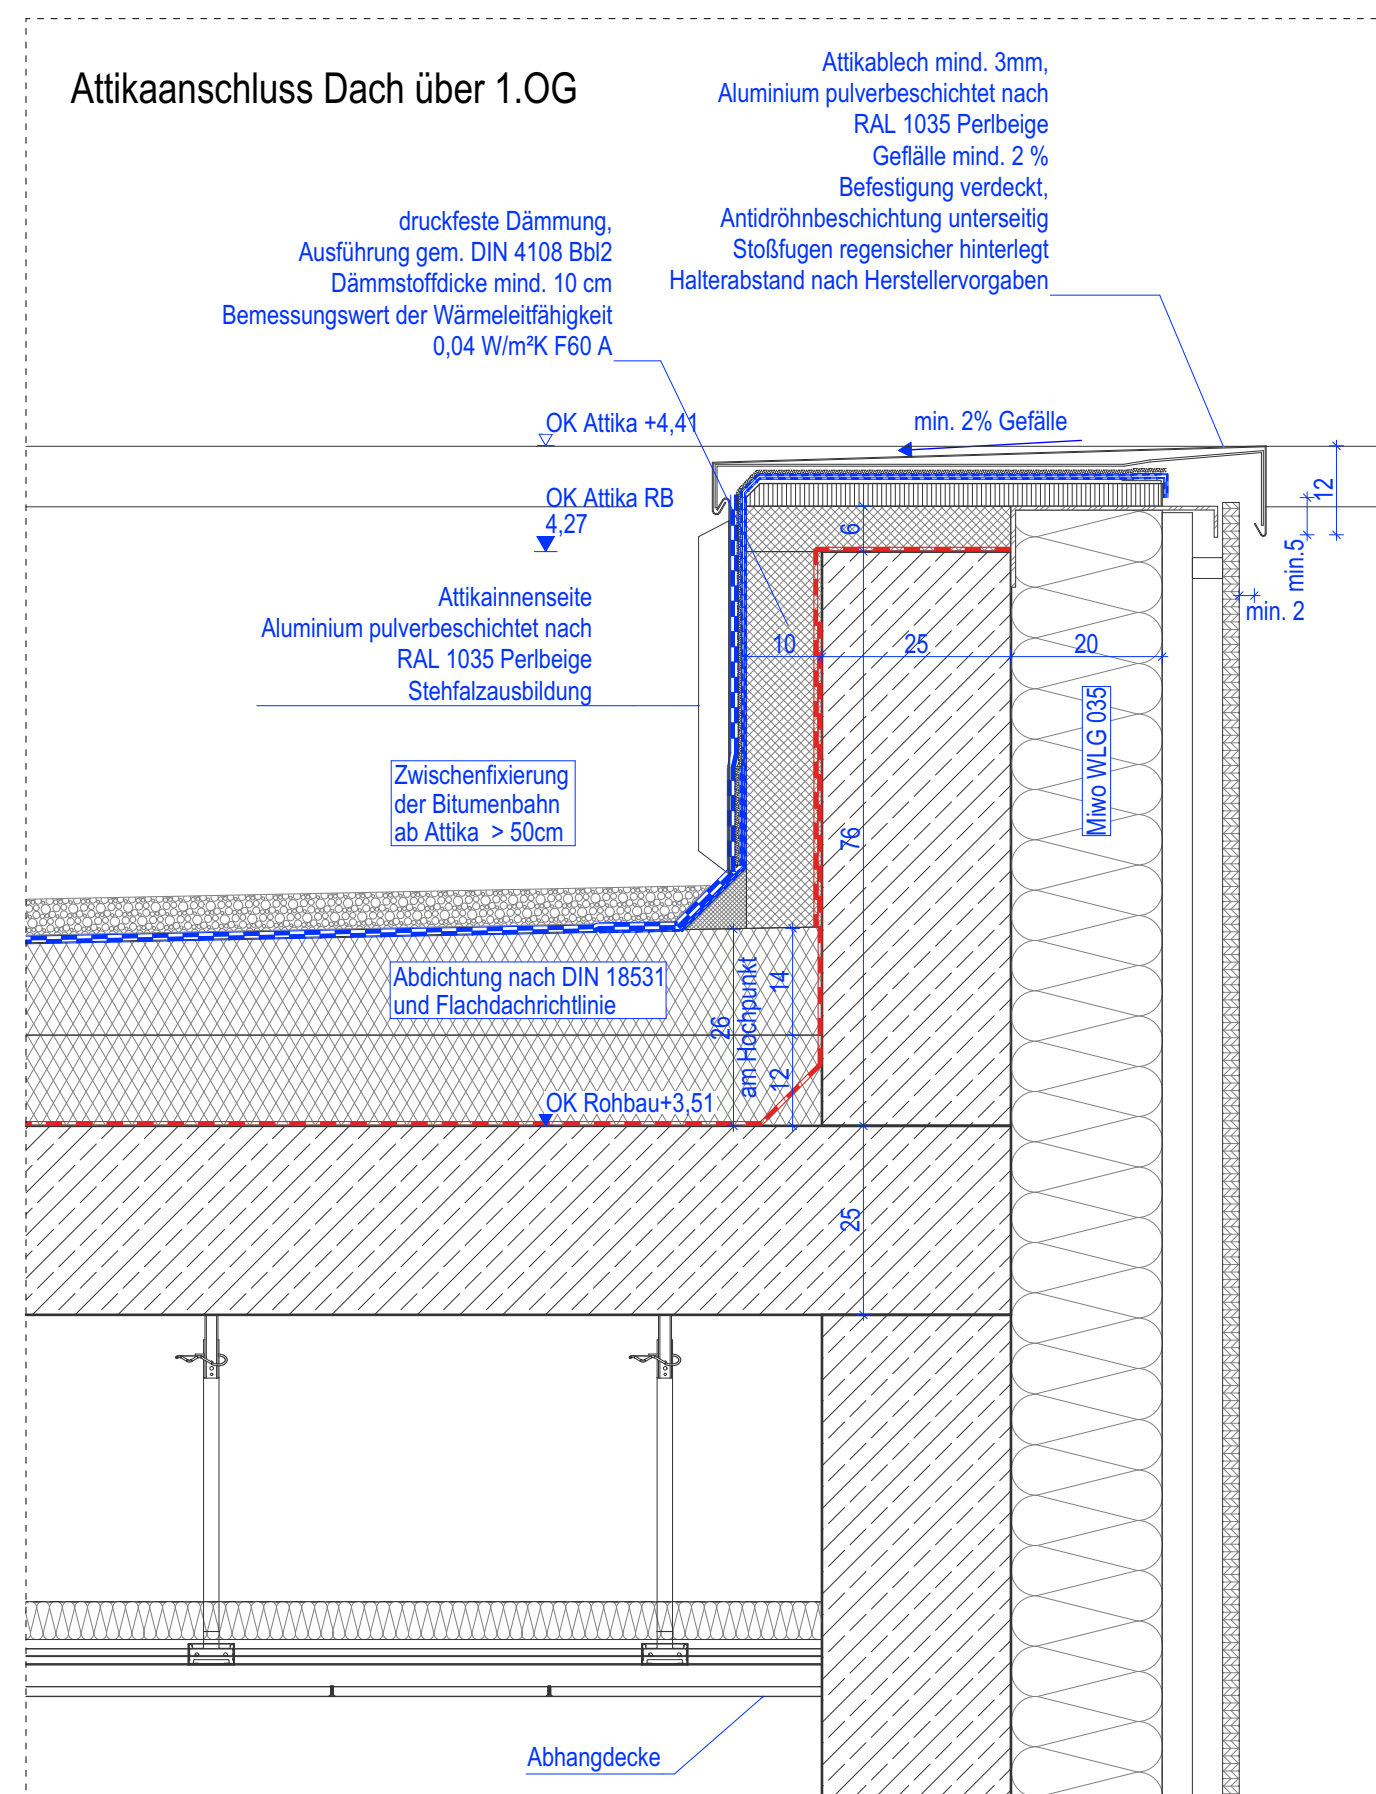
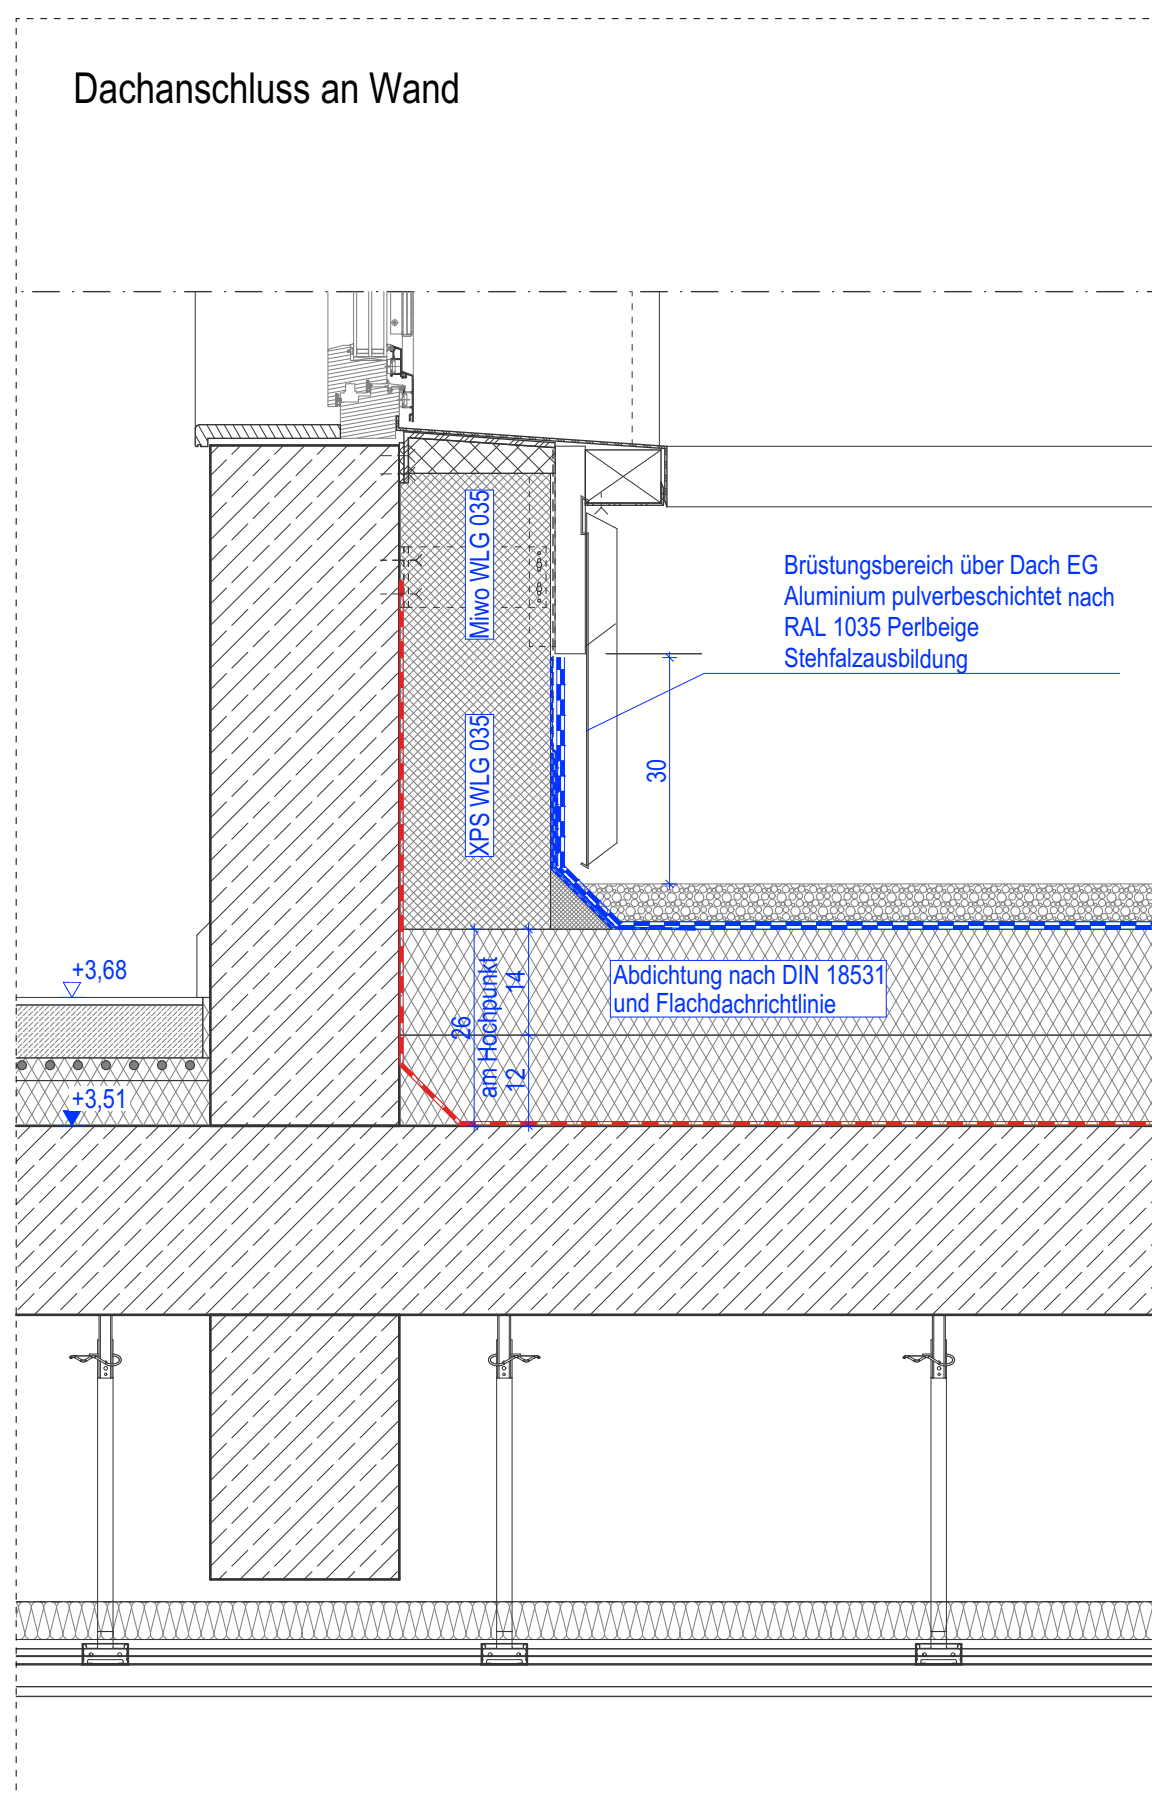
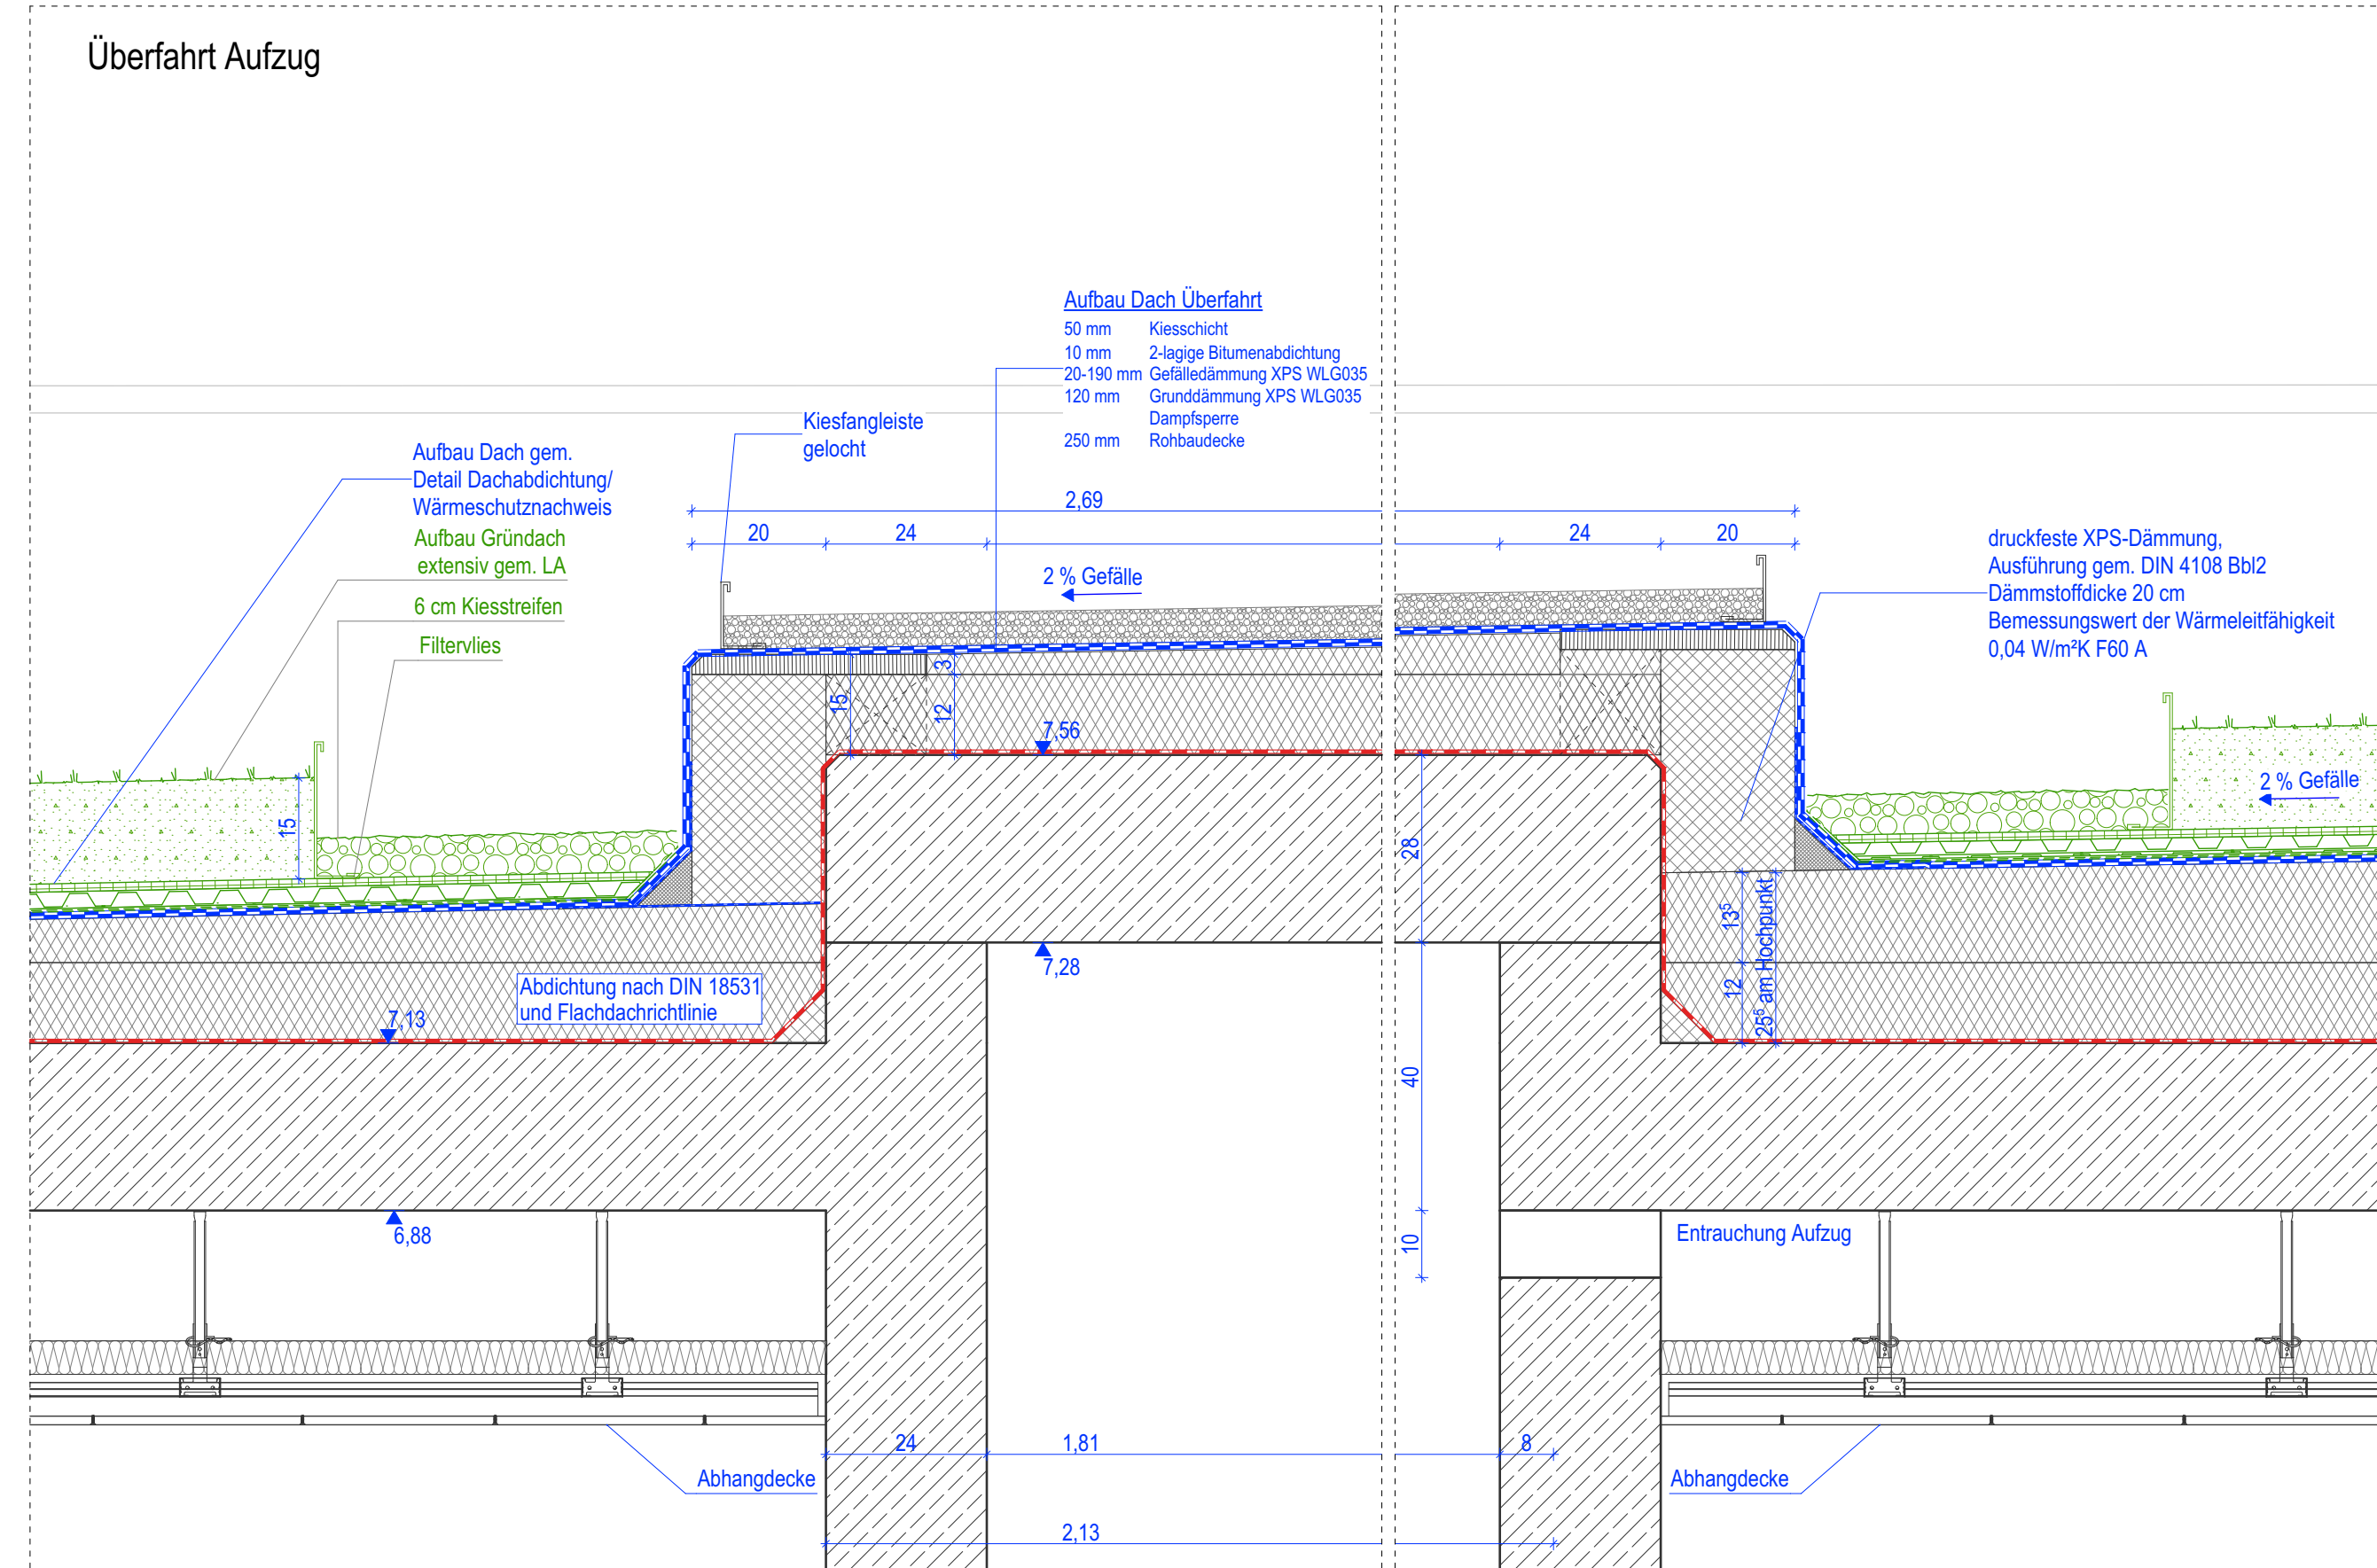
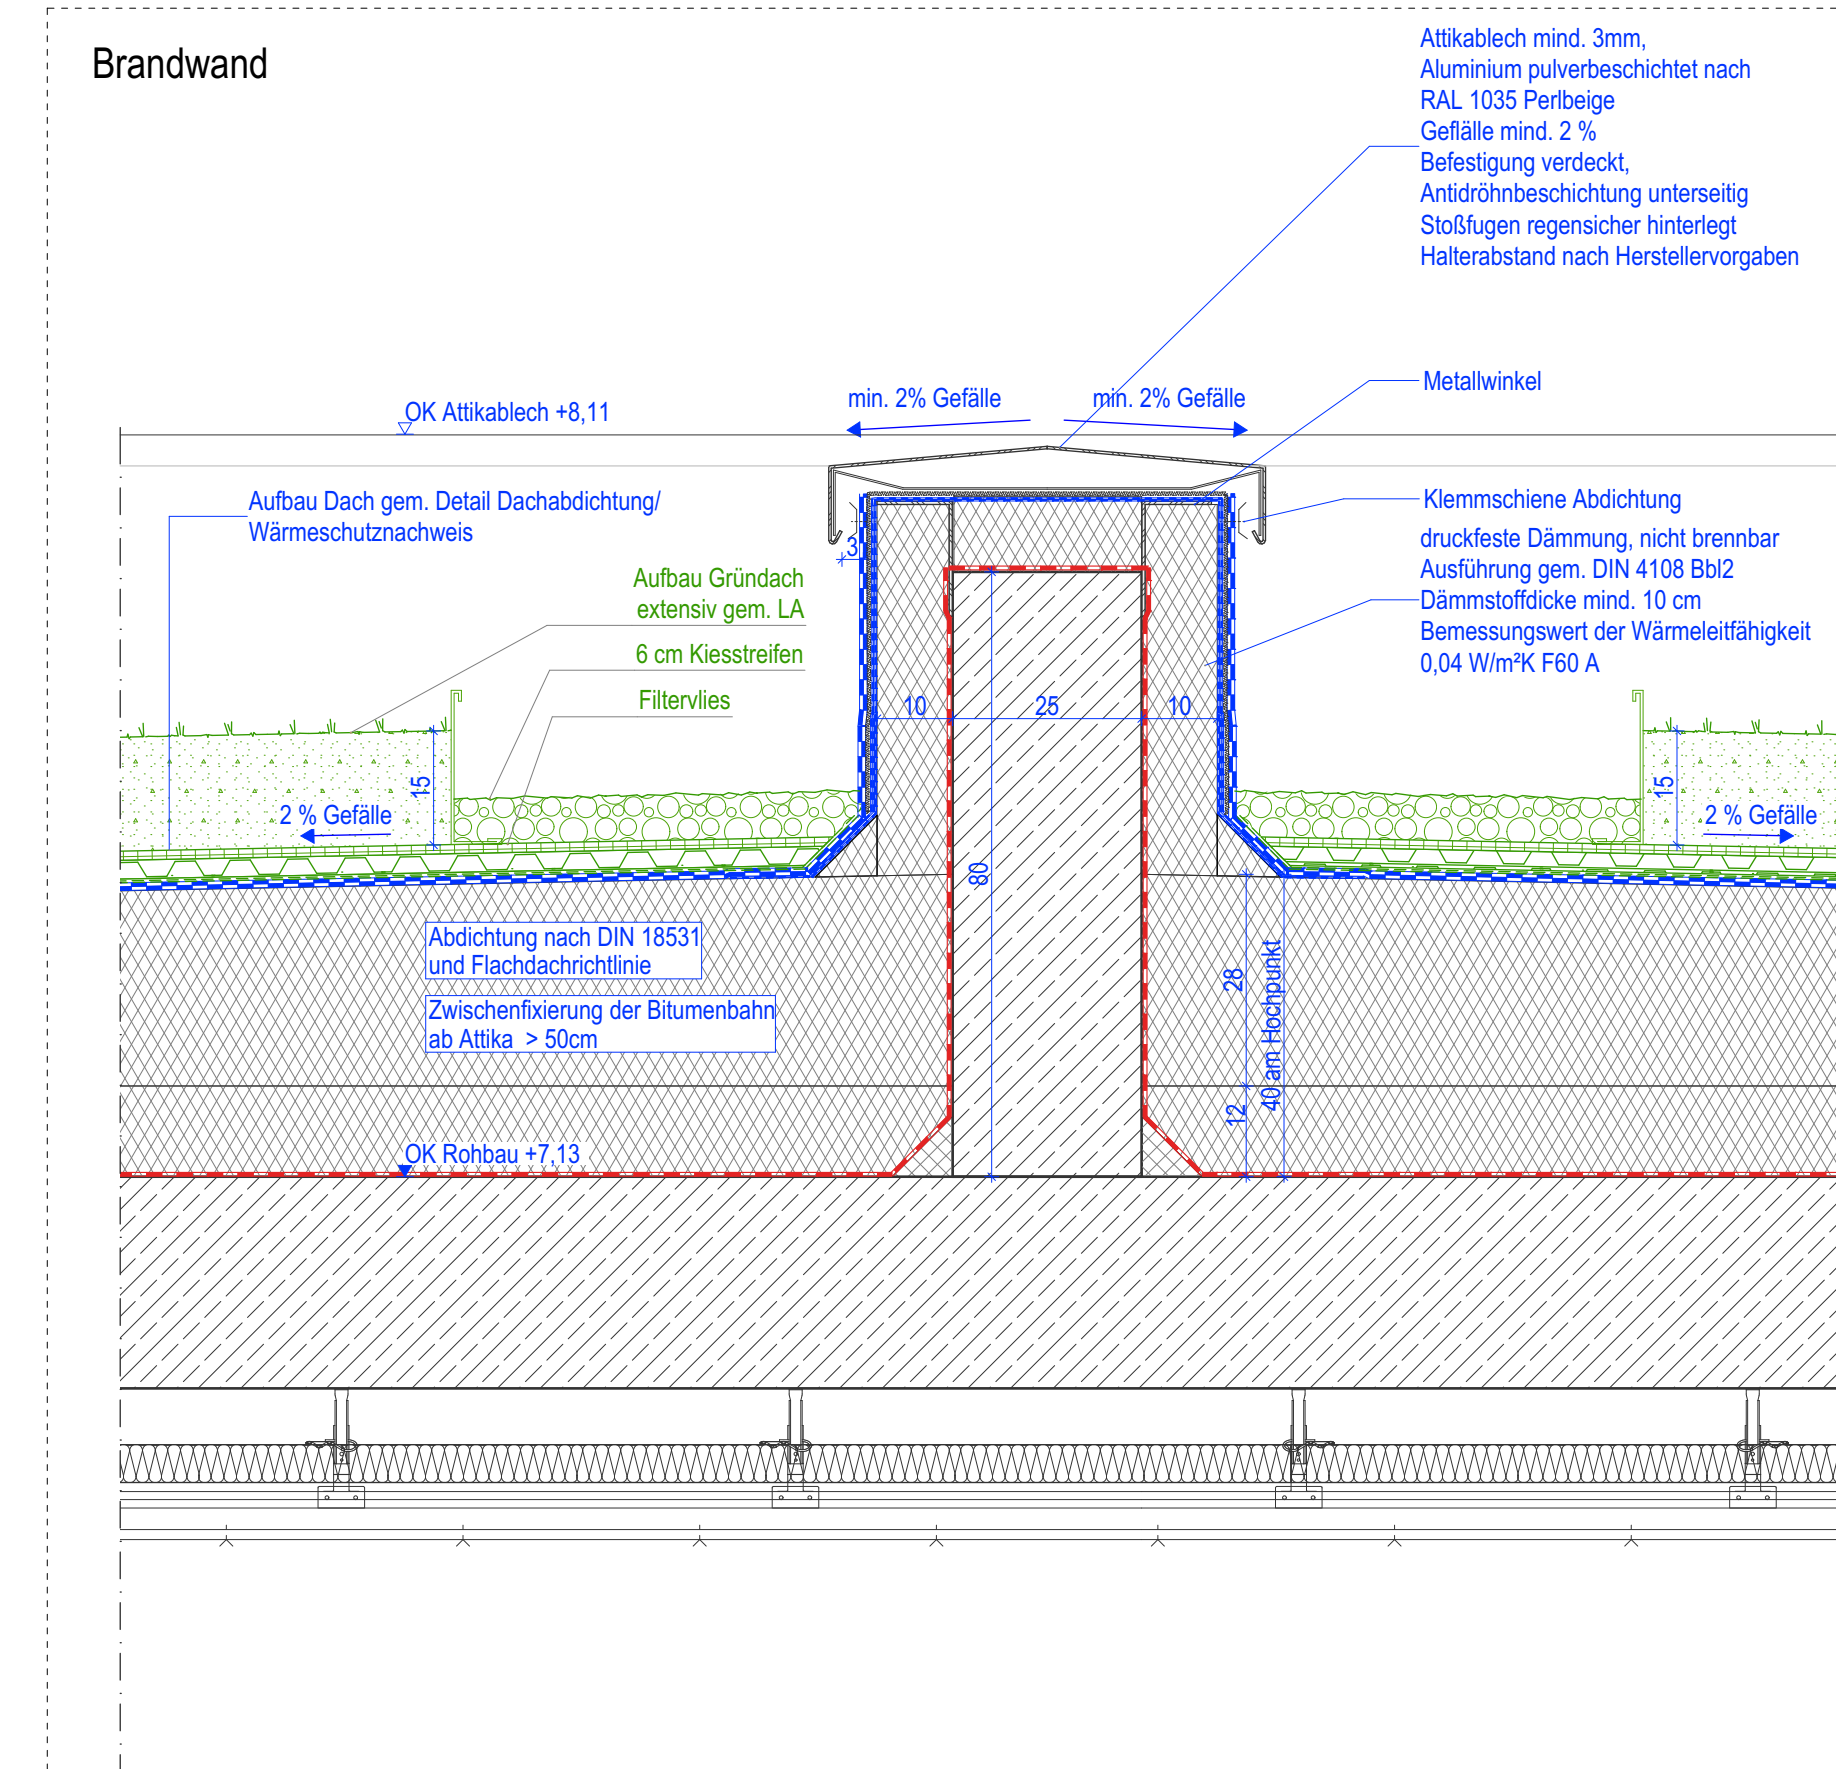


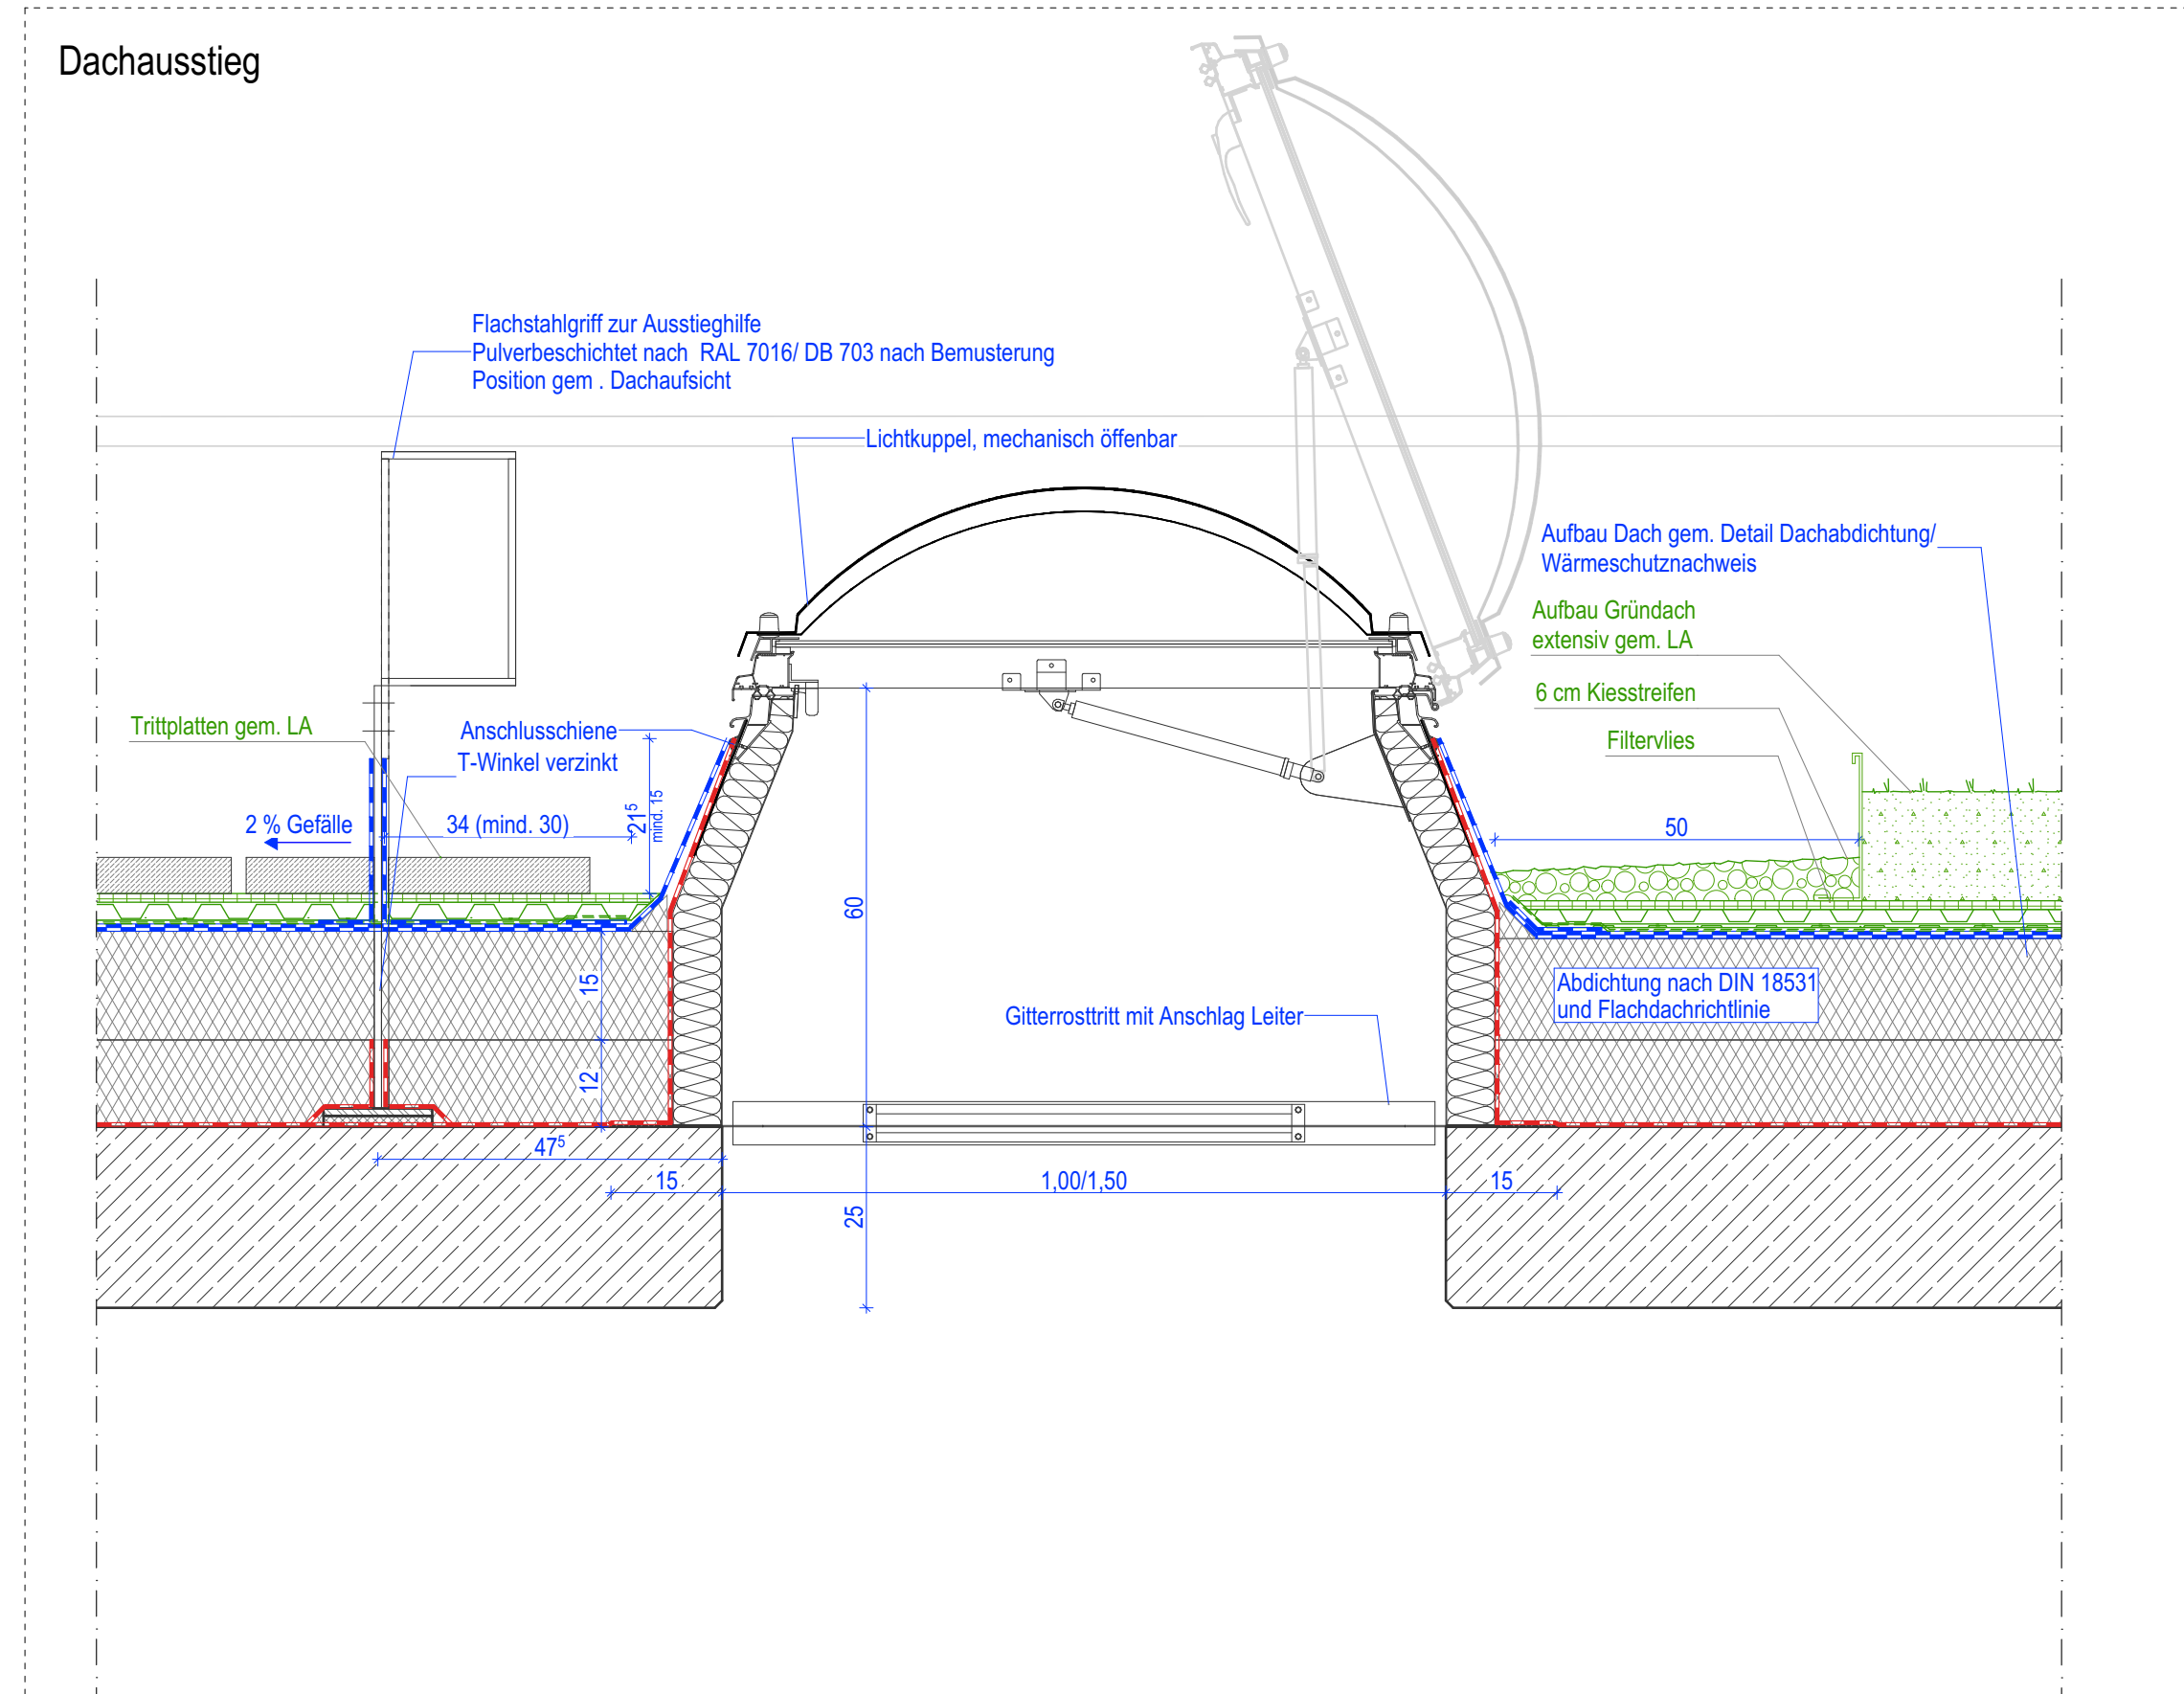

Abkürzungen			

Alle Höhenangaben für Brüstungen, Fenster und Türen beziehen sich auf die Oberkante Fertigfußboden.

Alle sichtbaren Betonflächen, wenn nicht anders gekennzeichnet, sind glattpoliert, entgratet u. spachtelfähig auszuführen.

Wand- und Deckenschlitze sowie Durchbrüche siehe Projektierungspläne der Fachplaner.

[illegible]

OK FFB = * 194,67 D.HHN2016				
Höhenbezug				
0	Erstvergabe	VORABZUG	13.08.2014	SK
Index	Änderung		Datum	Gez.
Zeichnungscode		Dachanschlüsse_420_A		

 Landeshauptstadt Dresden
Dresden. Amt für Hochbau und Immobilienverwaltung
PF 120020 01001 Dresden Tel. 488 38 21, Fax 488 38 17

Übersichtplan			
Projekt HI_5527813 - Ersatzneubau Kindertageseinrichtung und Hort "Heideland" Zum Bahnhof 7 01108 Dresden			
Architekten		Standortverwalter Amt für Hochbau und Immobilienverwaltung	
Datum Unterschrift		Planungsphase 5 - Ausführungsplanung	
Fachplaner		Ausführungsfirma Revision/ Montageplanung:	
Tel.: Fax: E-Mail: Datum Unterschrift			
Inhaltliche Koordinierung ist erfolgt mit:			
Fachplaner	Fachplaner	Fachplaner	Fachplaner
Darstellung		DWG- Dateiname 7181_001_5_A_D20_420_A_-IA.dwg PDF- Dateiname 7181_001_5_A_D20_420_A_-IA.pdf Maßstab 1:10 Erstelldatum 13.08.2024 Gez. Projekt-Nr. Bl.-Nr. A0 Bl.-Größe A_420_A_- IA	
Dachanschlüsse			