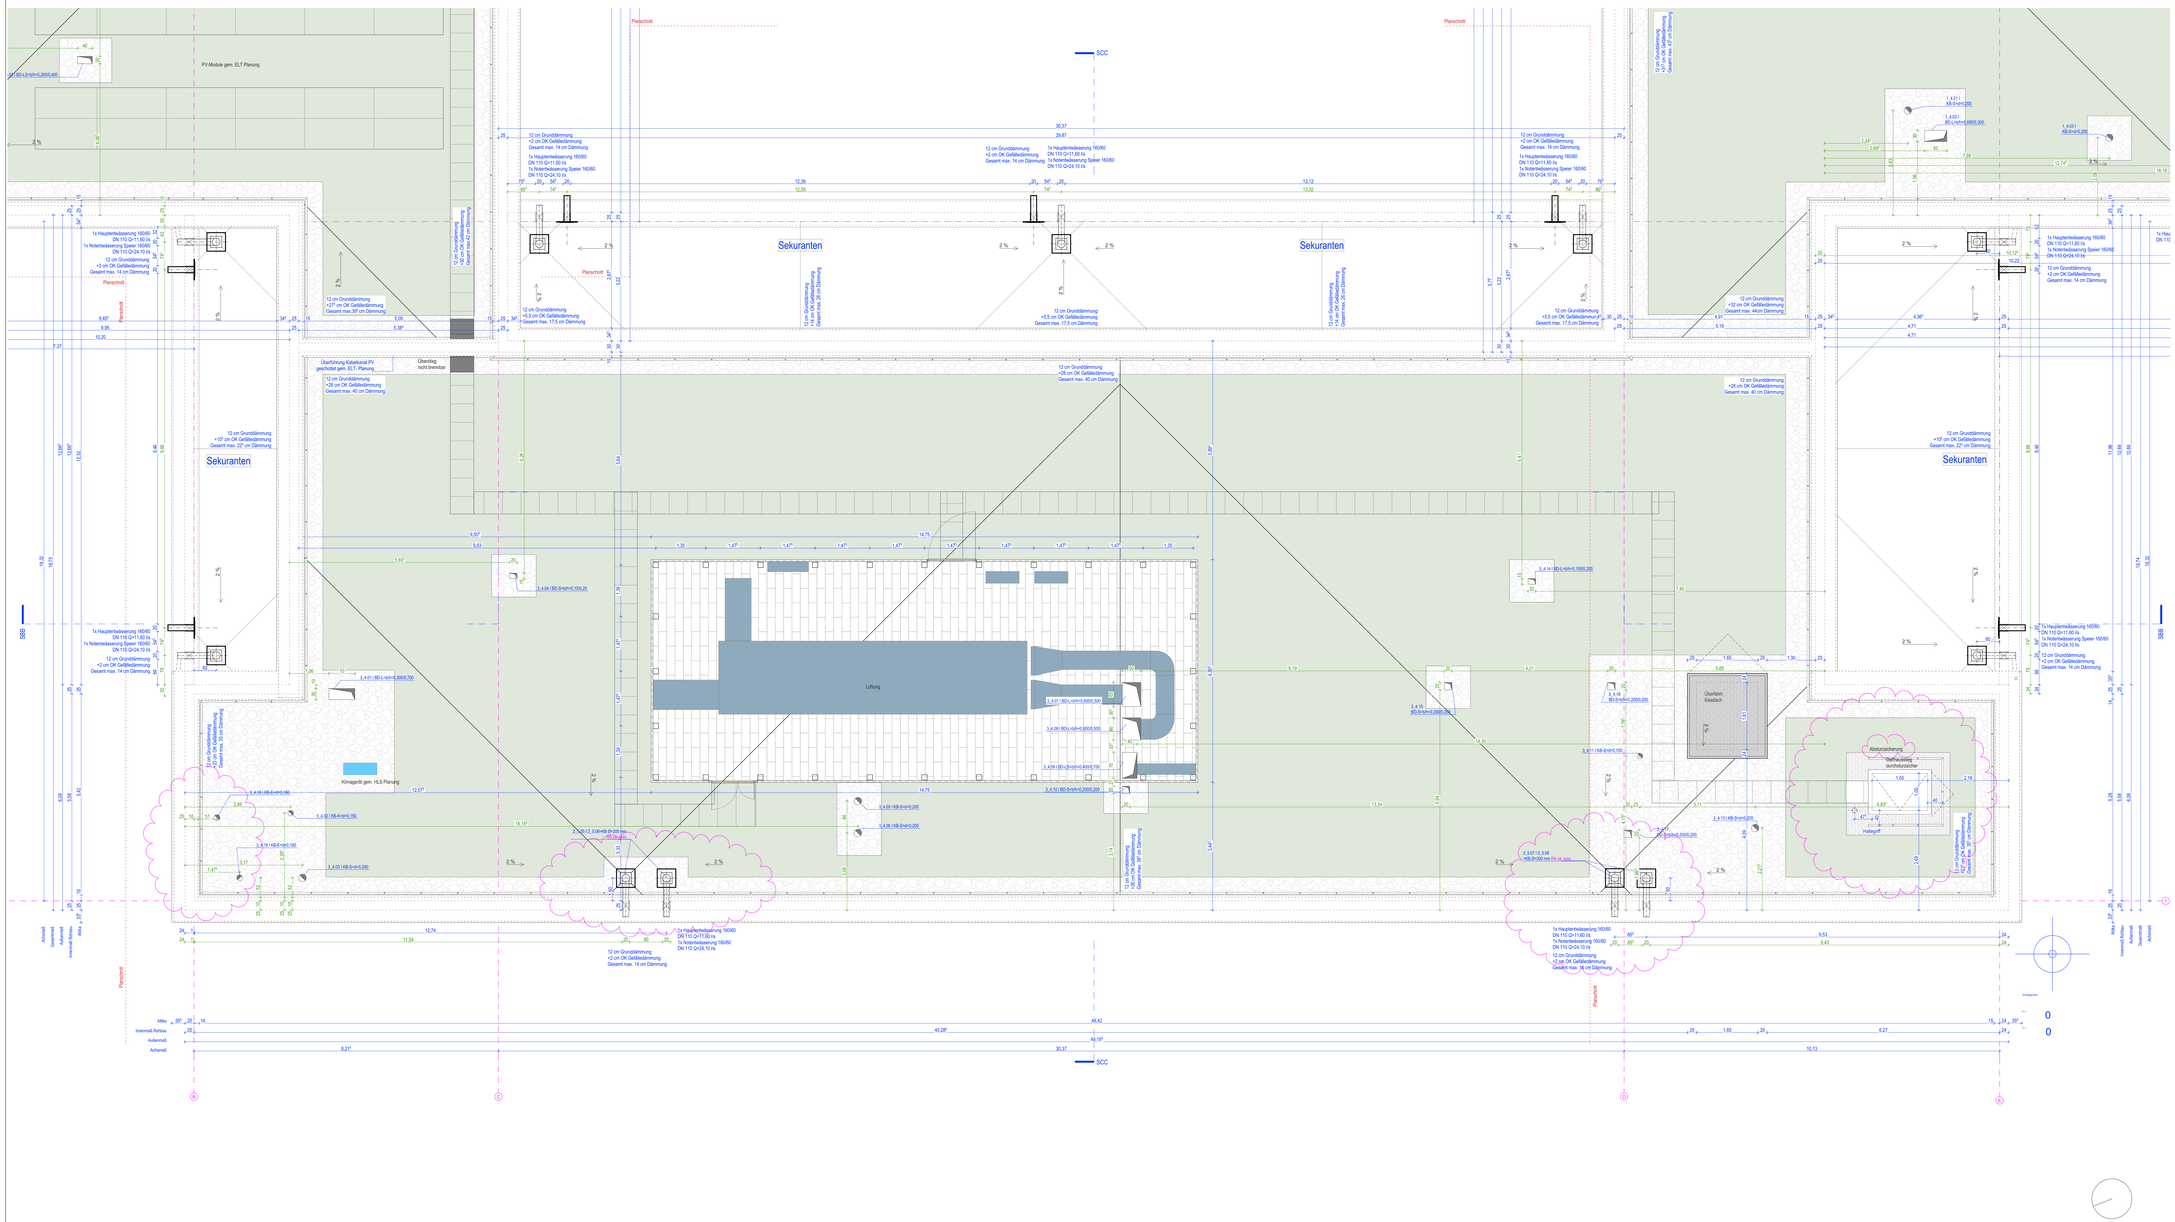

Legende

Änderungen	Bodendurchbruch
In Bearbeitung/Prüfung vor Ort notwendig	Deckendurchbruch
Stahlbeton lt. Statik	Wanddurchbruch OK bezogen auf OKRD
KS-Mauerwerk	Höhe in Bezug auf FFB
Trockenbau, Aufbau lt. Bemaßung und zusätzl. Infos	Höhe in Bezug auf RFB
Dämmung MiWo	Höhenkote für OKFFB
Dämmung hart	Höhenkote für OKRFB bzw. OKRD
Roste über Rinnen zur Entwässerung und gegen Schlagregen	Höhenkote für UKRD
	Grundlinungen

Schallschutzanforderungen

R'w = 32dB	R'_w ≥ 32dB (am Bau), Türen zu Bürosräumen Standard/Unterrichtsräumen
R'w = 37dB	R'w ≥ 37dB (am Bau), Türen zu Büro- und Besprechungsräumen mit Verkehrslärmschutz/Ärzten Räumen
R'w = 42dB	R'_w ≥ 42dB (am Bau), Wände zu Bürosräumen Standard
R'w = 47dB	R'_w ≥ 47dB, Wände zu Unterrichtsräumen
R'w = 52dB	R'w ≥ 52dB (am Bau), Wände zu Büro- und Besprechungsräumen mit Verkehrslärmschutz/Ärzten Räumen
R'w = 55dB	R'_w ≥ 55dB (am Bau), Wände zu lauten Räumen

Brandschutz

F60-A	Wand anstelle Brandwand, Dachdecke/Treppe Notfluchtverhemmend von unten
F30-B	Trennwand feuerhemmend
	Rettungsweg/Notausgang/Notausstieg
F90	Festverglasung feuerhemmend
T30-RS	Abschluss feuerhemmend, rauchdicht, selbstschließend ggf. in System mit Verglasung feuerhemmend
T30	Abschluss feuerhemmend, dichtc, selbstschließend ggf. in System mit Verglasung feuerhemmend
RS	Abschluss dichtschließend

Abkürzungen

BRH	Brüstungshöhe ab OKFF bis OK Stb.	FFB	Fertigfußboden
HH	Rohdrhöhe zwischen OKFF und UKRD	FD	Fertigdecke
RBH	Rohbauhöhe zwischen OKRD und UKRD	RFB	Rohfußboden
		RD	Rohdecke
VW	Vorwand	UK	Unterkante
HKN	Heizkörpernische	OK	Oberkante
RB Öffnl.	Regelblechöffnl. Bemessung gem. Fachplaner		
NUL Öffnl.	Notüberlauf, Bemessung gem. Fachplaner	RWA	Rauch- und Wärmeabzug $A_{geo} \geq 1,0m^2$
BÖ	Bodenentlauf, Bemessung gem. Fachplaner		
AÖ	Außenöffnl/türöffnl.		
LGSE	Lichtgitterschiebetürelement		
LÜGI	Lüftungsgitter		
DeOL	Deckenüberlicht		
WaOL	Wandüberlicht		
TüOL	Türüberlicht		
GLT	Glastür		
GL	Glasausschnitt in Tür		
HUZ	Holzumfassungszarge		
SUZ	Stahlumfassungszarge		
SEZ	Stahlleichtzarge		

Alle Höhenangaben für Brüstungen, Fenster und Türen beziehen sich auf die Oberkante Fertigfußboden

Alle sichtbaren Betonflächen, wenn nicht anders gekennzeichnet, sind glattgeschalt, entgratet u. spachtelfällig auszuführen.

Wand- und Deckenschiltze sowie Durchbrüche siehe Projektierungsplänne der Fachplaner.

Hinweise Allgemein

Alle ausführenden Unternehmen haben alle Maße und Angaben vor Ausführung selbstverantwortlich zu prüfen und sich mit den Plänen zu nehmen! Unstimmigkeiten sind sofort mit dem Architekten zu klären. Für Maßfehler haftet allein der Auftragnehmer, dessen Koordinierungspflicht bleibt unberührt. Bei der Bauausführung sind die Planungen der Fachingenieure sowie die Angaben der Sonderfachfirmen z. Herstellen zu beachten. Herstellersysteme kommen ausschließlich mit bauaufsichtlicher Zulassung zum Einsatz.

Die Planung ist nur gültig in Verbindung mit den Unterlagen des Statikers, den anderen Fachplanern und den Leistungsbeschreibungen. Abweichungen zu den Ausführungen der Ausschreibung bzw. der aktuellen Bau- und Leistungsbeschreibung.

Details und Ausführungszeichnungen von Firmen gelten nur mit Freigabevermerk des Architekten.

Alle angegebenen Maße sind, wenn nicht anders vermerkt, Rohbaumaße und am Bau nachzuprüfen.

Tür- und Fensterlichten sind ab **OK Fertigfußboden** vermaßt! Fenstermaße verstehen sich OHNE Rollladenkasten.

Alle Deckendurchbrüche sind entsprechend den aktuellen Brandschutzbestimmungen zu schließen und zu verkleiden.

Ausschnitt in Trockenbauvorwänden sind nach örtlichen Angaben herzustellen! Gleiches gilt für nicht im Plan angegebene, aber notwendige Revisionsöffnungen.

Diese Zeichnungen enthalten keine weiteren Informationen über Heizungs-, Sanitär- und Elektroinstallationen. Diese Fachplanungen sind eigenverantwortlich von den jeweiligen Fachplanern zu erstellen. Die Kürzestplanung ist nur ein Einrichtungsvorschlag und MUSS NICHT bindend.

Bei der Geländegestaltung ist darauf zu achten, dass das Gelände mit einem Gefälle, welches vom Haus weg(fällt, hergestellt wird.

Der genaue Geländeverlauf ist vor Ausführung von Abdichtungs- und/oder Dämmarbeiten vor Ort nochmals mit dem Bauherrn abzustimmen und festzulegen!

Sämtliche zur Geländesicherung bzw. -sicherung notwendigen Anlagen sind nicht Leistungsumfang des Planaufor (z.B. Pflanzsteine oder Stützwände bei aufgeschütteten Terrassen/Terrassen oder Lichtschächten) und bei der Kalkulation und Ausführung zu berücksichtigen.

Sämtliche in Grundrissen und Ansichten dargestellten Öffnungs- und Drehrichtungen von Türen und Terrassen-/Balkontüren sowie deren Anzahl zur Bemessung. Die endgültige Festlegung erfolgt im Rahmen der Bemusterung des Bauherrn mit der Fensterfirma.

Oberflächengestaltung von Wänden und Decken:
Der Innenputz wird von der Decke durch einen Kellenschnitt getrennt, dieser muss grundsätzlich mit einer Tapetenleiste verdeckt oder einer Materialwechsel überbrückt werden. Ein Verschluss mittels Acryl bzw die Gefahr von Rissbildung an Innenputz ist zu vermeiden. Gleiches gilt für Innenputz zu Fensterbänken.
Auch bei Anschlüssen von Trockenbaukonstruktionen an gespachtelte Wände sollen die Fugen nicht mit Acryl verschlossen werden. Wenn bei nicht tapezierten Wänden und Decken Fugen mit Acryl verschlossen werden müssen, sind ausschließlich Fugen mit Acryl zu verschließen, die nicht zusätzlich beansprucht werden. Eine Rissbildung in diesen Bereichen von der Gewährleistung ausgeschlossen. Der Materialwechsel muss vor Ausführungsbeginn die Ausführung der Fugen mit der Bauherrschaft abgesprochen.

Für Hängeschränke in Küchen ist die untere Trockenbau-Lage aus OSB 15 mm herzustellen!

Hinweise Trockenbau:
Alle nicht gekennzeichneten leichten Trennwände sind als GK-125 CW75 mit Dämmung ø=40mm und beidseitig 2x12,5 mm Gipskartonplatten auszuführen.
Leichtbauwände sind gemäß in einer Flucht mit den anstehenden Massivwänden zu stellen und ggf. mit einer Fuge zu trennen. Die Leichtbauwände sind so herzustellen, dass sie ohne Rissbildung an die massiven Bauteile angeschlossen werden können. In den Nassbereichen (Du, WC etc.) sind Z Lagen imprägnierte Gipskarton-Feuchtraumplatten zu verwenden.

Hausanschlussraum (HAR):
Die Einrichtung des HAR ist vor der Ausführung von den ausführenden Unternehmen mit dem Versorgungsträger und dem Bauherrn abzustimmen mit den Versorgungsträgern von Ort abgestimmt werden. Die Detailplanung der Medienentführungen in den Plänen dient lediglich zur Orientierung. Die genaue Ausführung ist VOR Baubeginn mit den örtlichen Versorgungsträgern abzustimmen.

Leistungen, die nicht im Plan enthalten sind, aber zur ordnungsgemäßen Ausführung oder Einhaltung landesbaurechtlicher Bestimmungen notwendig sind, sind bei der Kalkulation und Ausführung zu berücksichtigen.

OK FFB = + 194,67 ü.DHHN2016

Höhenbezug

Index	Änderung	Datum	Gez.
4	Ergänzung Gelände Dachsauteig, Eintragung LA	15.01.2025	SK
3	Planfortschreibung	26.08.2024	SK
2	Anpassung Dachausteig	17.04.2024	SK
1	Eintragung Durchbrüche	15.02.2024	SK
0	Entwurfe	22.08.2023	SK

Zeichnungscode: Dachaufsicht_Teil_2_107_0 - IA

Landeshauptstadt Dresden
Amt für Hochbau und Immobilienverwaltung
PF 120020 01001 Dresden Tel. 488 38 21, Fax 488 38 17

Übersichtsplan

Projekt
Hl. 5527813 - Ersatzneubau Kindertageseinrichtung und Hort "Heidelanf"
Zum Bahnhof 7 01108 Dresden

Architekten

Standortverwalter
Amt für Hochbau und Immobilienverwaltung

Datum | Unterschrift

Planungsphase
5 - Ausführungsplanung

Fachplaner
Tel.:
Fax:
E-Mail:

Ausführungsfirma Revision/ Montageplanung:

Datum | Unterschrift

Inhaltliche Koordinierung ist erfolgt mit:

Fachplaner	Fachplaner	Fachplaner	Fachplaner

Darstellung
Dachaufsicht_Teil_2

DWG- Dateiname
2781_001_5_A_GDA_107_0 - IA.dwg
PDF- Dateiname
2781_001_5_A_GDA_107_0 - IA.pdf
Maßstab 1:50 | Erstelldatum 22.08.2023
Gez. | Projekt-Nr.
Bl - Größe 1396/841 | Bl.-Nr. A_107_0 - IA