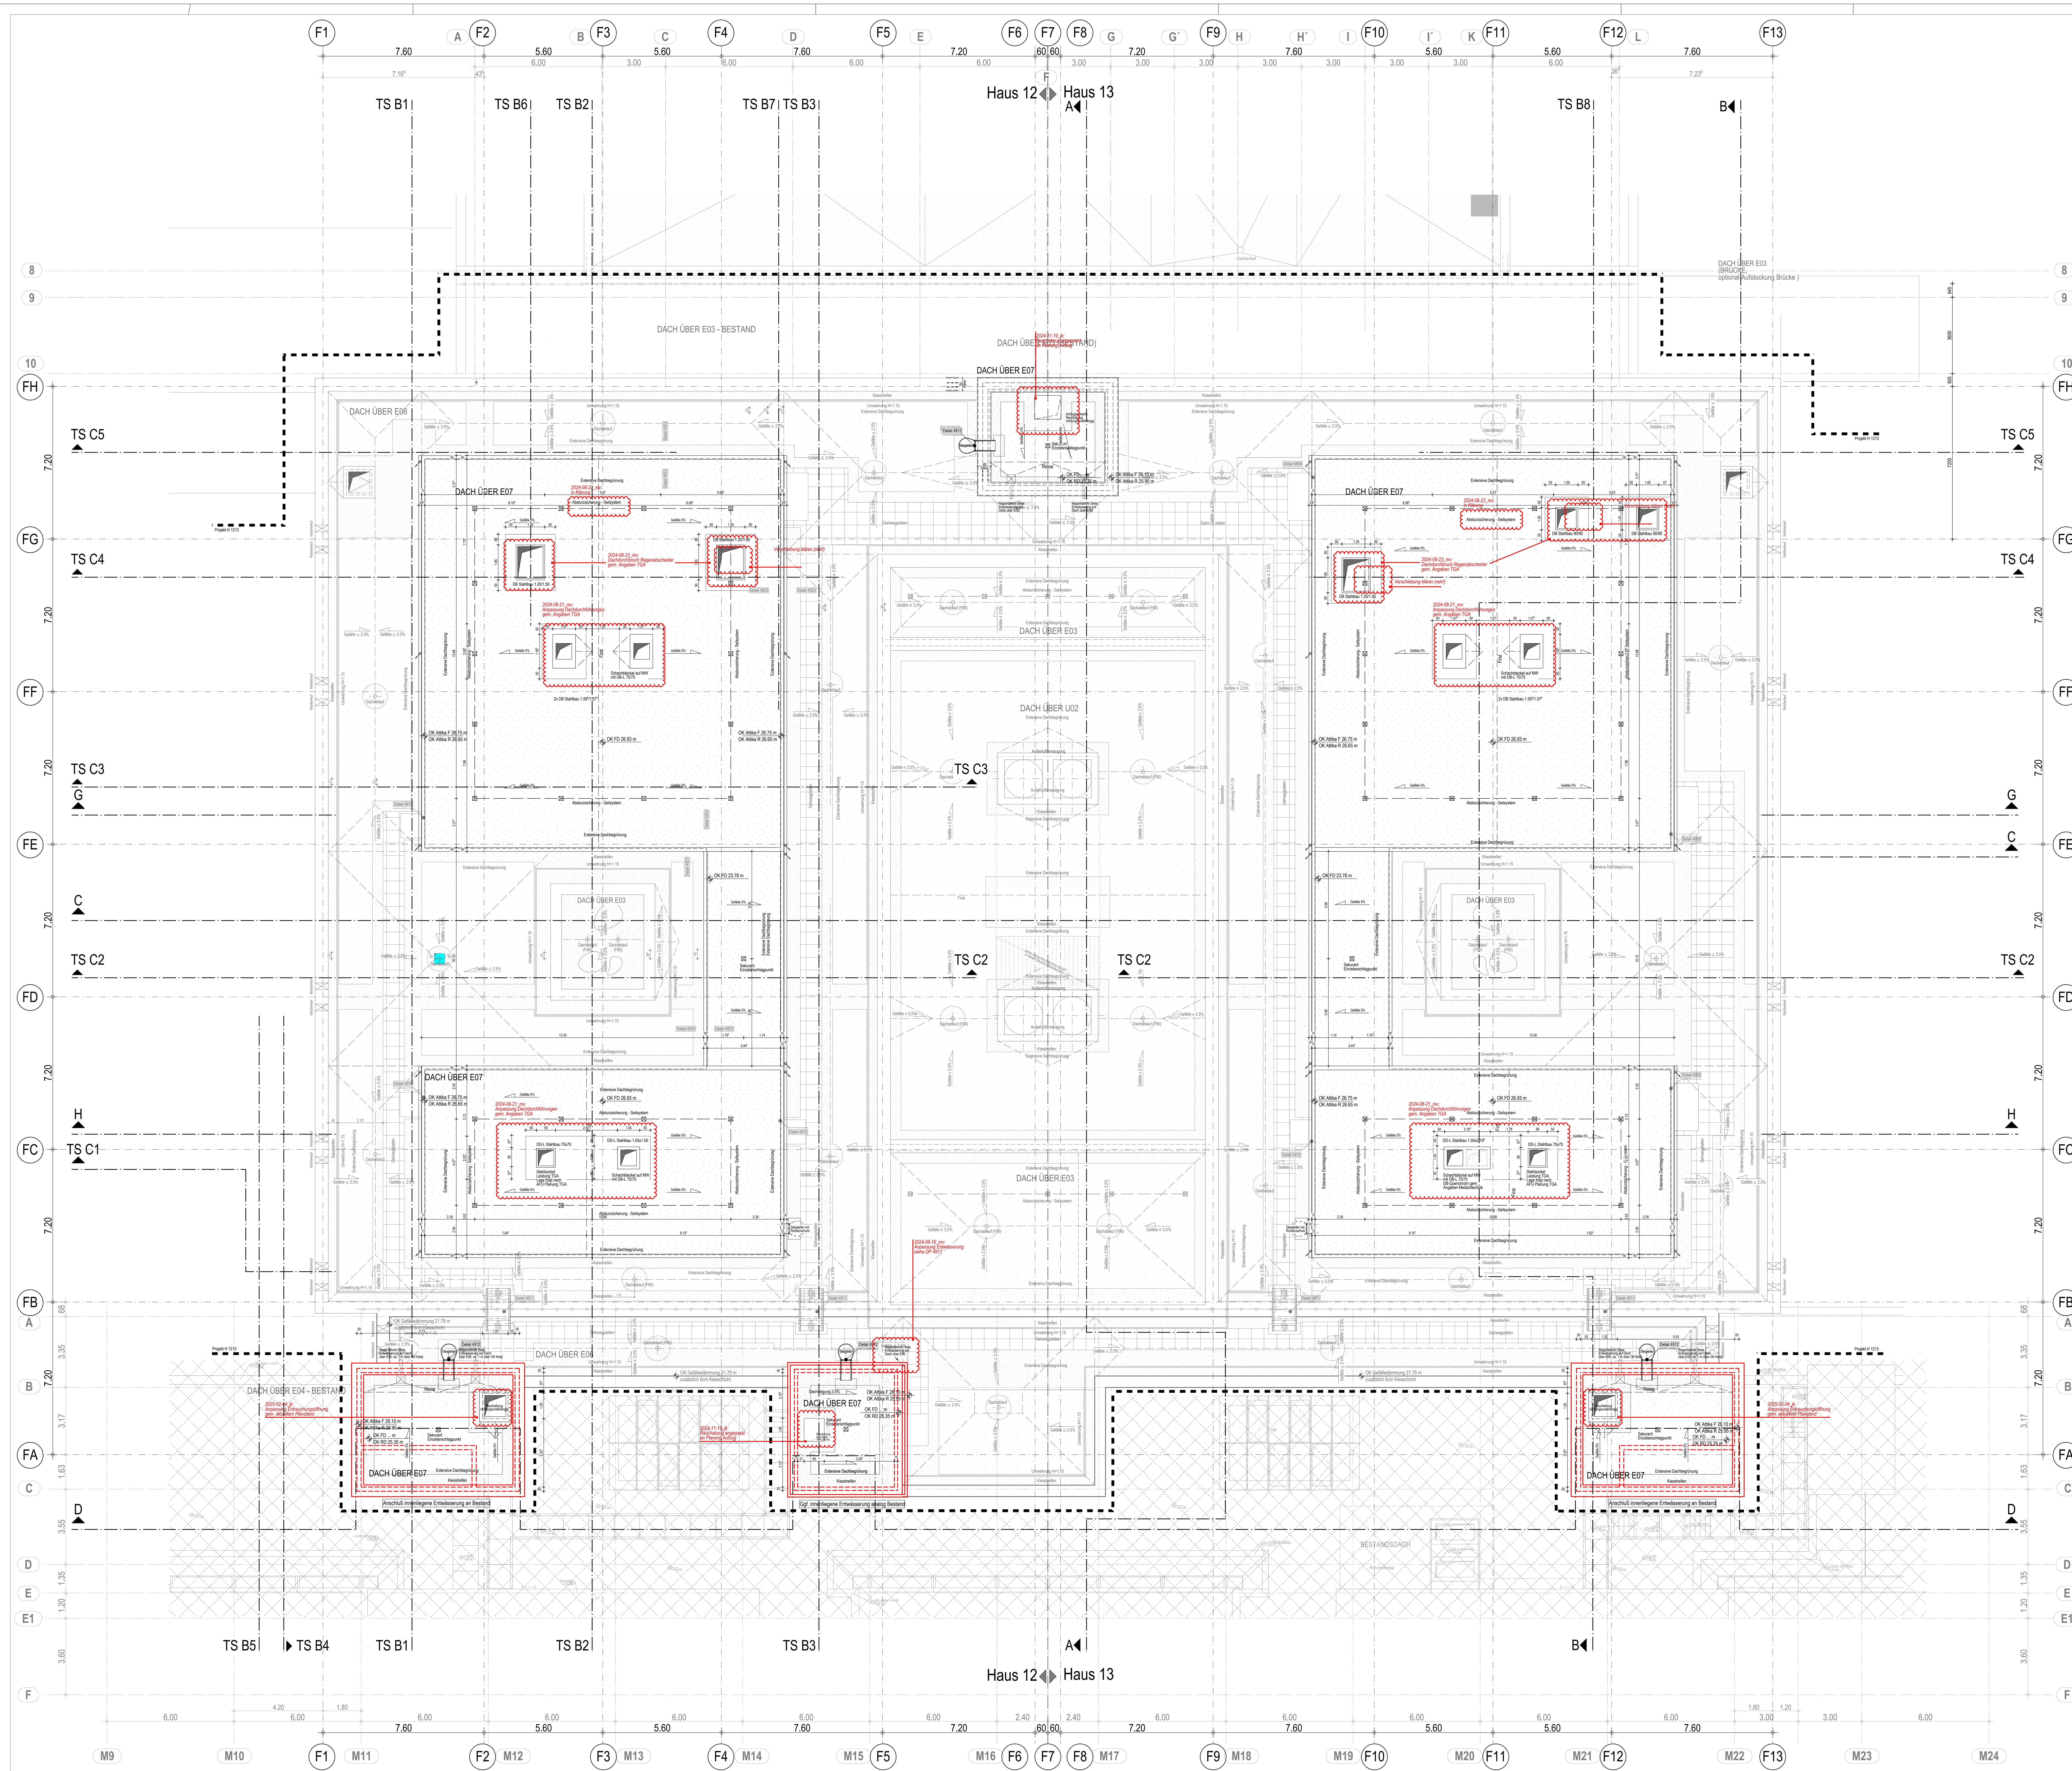

LEGENDE ENTWURF

WÄNDE IM NEUBAU

- STAHLBETON
- STAHLBETON F90 / BRANDWAND
- MAUERWERK
- MAUERWERK F90 / BRANDWAND
- ESTRICH, UNBEWEHRTER BETON
- GIPSKARTON (Rw,P=54 dB)
- GIPSKARTON F90 / BRANDWAND
- STAHL-GLAS-WAND / -TÜR
- ELEMENTIERTE TRENNWAND
- OP-TRENNWÄNDE
- WÄRMEDÄMMUNG
- CONTAINER-/ MODULWAND
- SCHACHT NACH UNTEN / NACH OBEN
- Fuge MW/GK — VERTIKALE FUGE MAUERWERK / GK

WÄNDE IM BESTAND

- IN ÜBEREINSTIMMUNG MIT VORLIEGENDEN BESTANDSPLÄNEN
- NEUBAU
- ABBRUCH
- ERGÄNZUNG IN BESTANDSPLÄNEN (durch GP ergänzte Angaben u.a. von Vermessern / UKH)
- ZUKÜNFTIG ZU ERSTELLENENDE BAUTEILE (Ausführung in spätere Bauphase)

ROHBAU SONSTIGES

- GEBÄUDETRENNFUGE
- VERSPRUNG ROHDECKE
- ESTRICHFUGE
- DA — DACHABLAUF
- BA — BODENABLAUF (OK BA= -5; OK BE BEZGL. OKFFB)
- SCHLITZ-/ UND DRUCHBRUCHS-ANGABEN TGA
- TABUZONE STATIK (KEINE DB mgl.)

BRANDWIDERSTAND DER BAUTEILE: NEU / BESTAND

F30 / F30	FEUERHEMMENDE WAND	RS / RS	RAUCHSCHUTZTÜR DIN 18095
F90 / F90	FEUERBESTÄNDIGE WAND	T30 / T30	FEUERHEMMENDER ABSCHLUSS
BRANDWAND	BRANDWAND	T90 / T90	FEUERBESTÄNDIGER ABSCHLUSS
BAUART BRANDWAND	BAUART BRANDWAND	G30 / G30	FEUERHEMMENDE VERGLAS.
H	WANDHYDRANT	G90 / G90	FEUERBESTÄNDIGE VERGLAS.

ERLÄUTERUNG MASZE

OK ROHBAUBRÜSTUNG, BRH, 85, 5, 3, 10, CA 5, 2.08⁵= LICHTE DURCHGANGSHÖHE, 2.13⁵= NENNMASZ TÜRHÖHE VON OKFFB - UK STURZ, OKFFB, OKRFB

1.01 / 2.13 — NENNMASZE

NENNMASZ BREITE - 8CM = LD

NENNMASZ HÖHE - 5CM = LH

ALLE ANGABEN VON BRÜSTUNGS- UMWEHRUNGS- / TÜRHÖHEN BEZIEHEN SICH AUF OKFFB BIS OK ROHBAUHÖHE / UK STURZ !

RAUMBESCHRIFTUNG

1.07.02.05	RAUMNUMMER
Vorbereitung	RAUMBEZEICHNUNG
Herzkatheter	FUNKTIONSBEREICH
23.24 m²	IST-FLÄCHE
19.65 m	UMFANG
Soll 20.0 m²	SOLL-FLÄCHE
OKFFB	OBERKANTE FERTIGFUSZBODEN
OKRFB	OBERKANTE ROHFUSZBODEN
LRH	LICHTE RAUMHÖHE
BRH	BRÜSTUNGSHÖHE (OKFFB - OK ROHBAUBRÜSTUNG)
UH	UMWEHRUNGSHÖHE (OKFFB - OK UMWEHRUNG)
AH	ABSTURZHÖHE (OK GELÄNDE-OKFFB)
LD	LICHTER DURCHGANG TÜR
LH	LICHTE HÖHE TÜR
LRH 2.70m / LRH 2.40m	DECKENSPRUNG

ERLÄUTERUNG AUSSTATTUNG

- 40/42 — KG 472 + KG 611 AUSSTATTUNG PLANUNGSINHALT
- 40/42 — KG 611 AUSSTATTUNG **KEIN PLANUNGSINHALT**

LEGENDE FUNKTIONSBEREICHE + FUNKTIONSSTELLENNR.

EBENE U01
- 2.03 INTENSIVPFLEGE IMC
- 2.03 INTENSIVPFLEGE ITS

EBENE E01
- 1.07 KLINIK FÜR RADIOLOGIE

EBENE E02
- 1.02.02.04 AMBULANZ MITTELDEUTSCHES HERZZENTRUM
- 1.07.02 HERZKATHETER
- 1.04 ENDOSKOPIE / SONOGRAPHIE
- 1.03.01 KARDIOLOGISCHE UND ANGIOLOGISCHE FUNKTIONS-DIAGNOSTIK

EBENE 03
- 1.02.02 DEPARTMENT FÜR ORTHOPÄDIE, UNFALL- UND WIEDERHERSTELLUNGSCHIRURGIE
- 2.04.01 AKUTDIALYSE 18 PLÄTZE
- 1.10 ENTBINDUNG
- 1.10 ENTBINDUNG AMBULANZ

EBENE E04, E05, E06
- 2.01 PFLEGESTATION INTERDISZIPLINÄR - FG 12
- 2.01 PFLEGESTATION INTERDISZIPLINÄR - FG 13

ALLGEMEIN
- TECHNIK / SCHACHT
- 5.08 MED.-TECH. INSTANDHALTUNG
- SONSTIGES

INDEX	DATUM	GEZ.	PLANÄNDERUNG
09	04.02.2025	jk	aktueller Planstand
08	12.01.2024	dh	Aktueller Planstand
07	12.05.2021	ahs	Kick-off Weiterführung AFÜ (Rohbauplanung)
06	03.12.2019	ahs	Beginn Ausführungsplanung
05	25.11.2019	ahs	Stand Genehmigungsplanung
04	01.10.2019	ahs	Anpassung aus LOP gem. UKH
00	12.10.2018	ahs	Abgabe HU-Bau
03	01.10.2018	ahs	Vorabzug HU-Bau
02	27.09.2018	tru	Vorabzug HU-Bau
01	06.09.2018	ahs	Ergänzung Dachplanung

Teilmaßnahme

1213 - Errichtung Haus 12-13

Plannummer: 1213_5GR1v1-E08-8912_AG_--_0211 — Index: 09-W2V — Datum: 04.02.2025

Ausführungsplanung — V O R A B Z U G

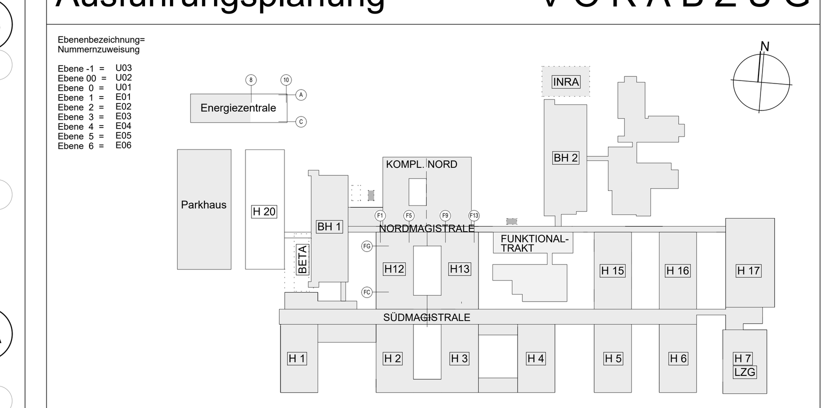

OKFF E01 = ±0.00 = +95.945 m ü NHN

Planinhalt: **Haus 12_13 Grundriß E08 Dachaufsicht**	Projektnummer GP: 52917
	Plannummer: 1213 5GR1v1-E08-8912 AG_--_0211
	Index/Stufe: 09-W2V
Planungsbereich: Gebäude	Planverfasser: wörner traxler richter
Erweiterungsneubau/Ebene: 12/E08	Datum/Gez: 20250204 / jk
	Maßstab: 1:100 — Plangröße: 1189 x 841
	Plandatei: 1213_5GR1v1-E08-8912_AG_--_0211_09-W2V
Unterschrift Bauherr	Enthaltene Daten (DWG): ARCH 1213_5GR----E08-8912_AG_--_----_07-W2V; MT; TGA; ELT; AUSST
Unterschrift Entwurfs-/Planverfasser	
Bauvorhaben: Bauliche Fertigstellung Standort Ernst-Grube-Straße Universitätsklinikum Halle (Saale)	QR SCAN: Ist dieser Druck der aktuellste Stand?
Bauherr: Universitätsklinikum Halle (Saale) Ernst-Grube-Straße, 06120 Halle (Saale)	

wörner traxler richter
planungsgesellschaft mbh
01309 Dresden, Goetheallee 23
Tel +49 351 31513 0
Fax +49 351 31513 10

H/B = 841 / 1189 (1.00m²)

- URHEBER- UND NUTZUNGSRECHTE VORBEHALTEN -