


Karl-Keil-Straße

457

Baumfällung Linde
Stammumfang 220cm

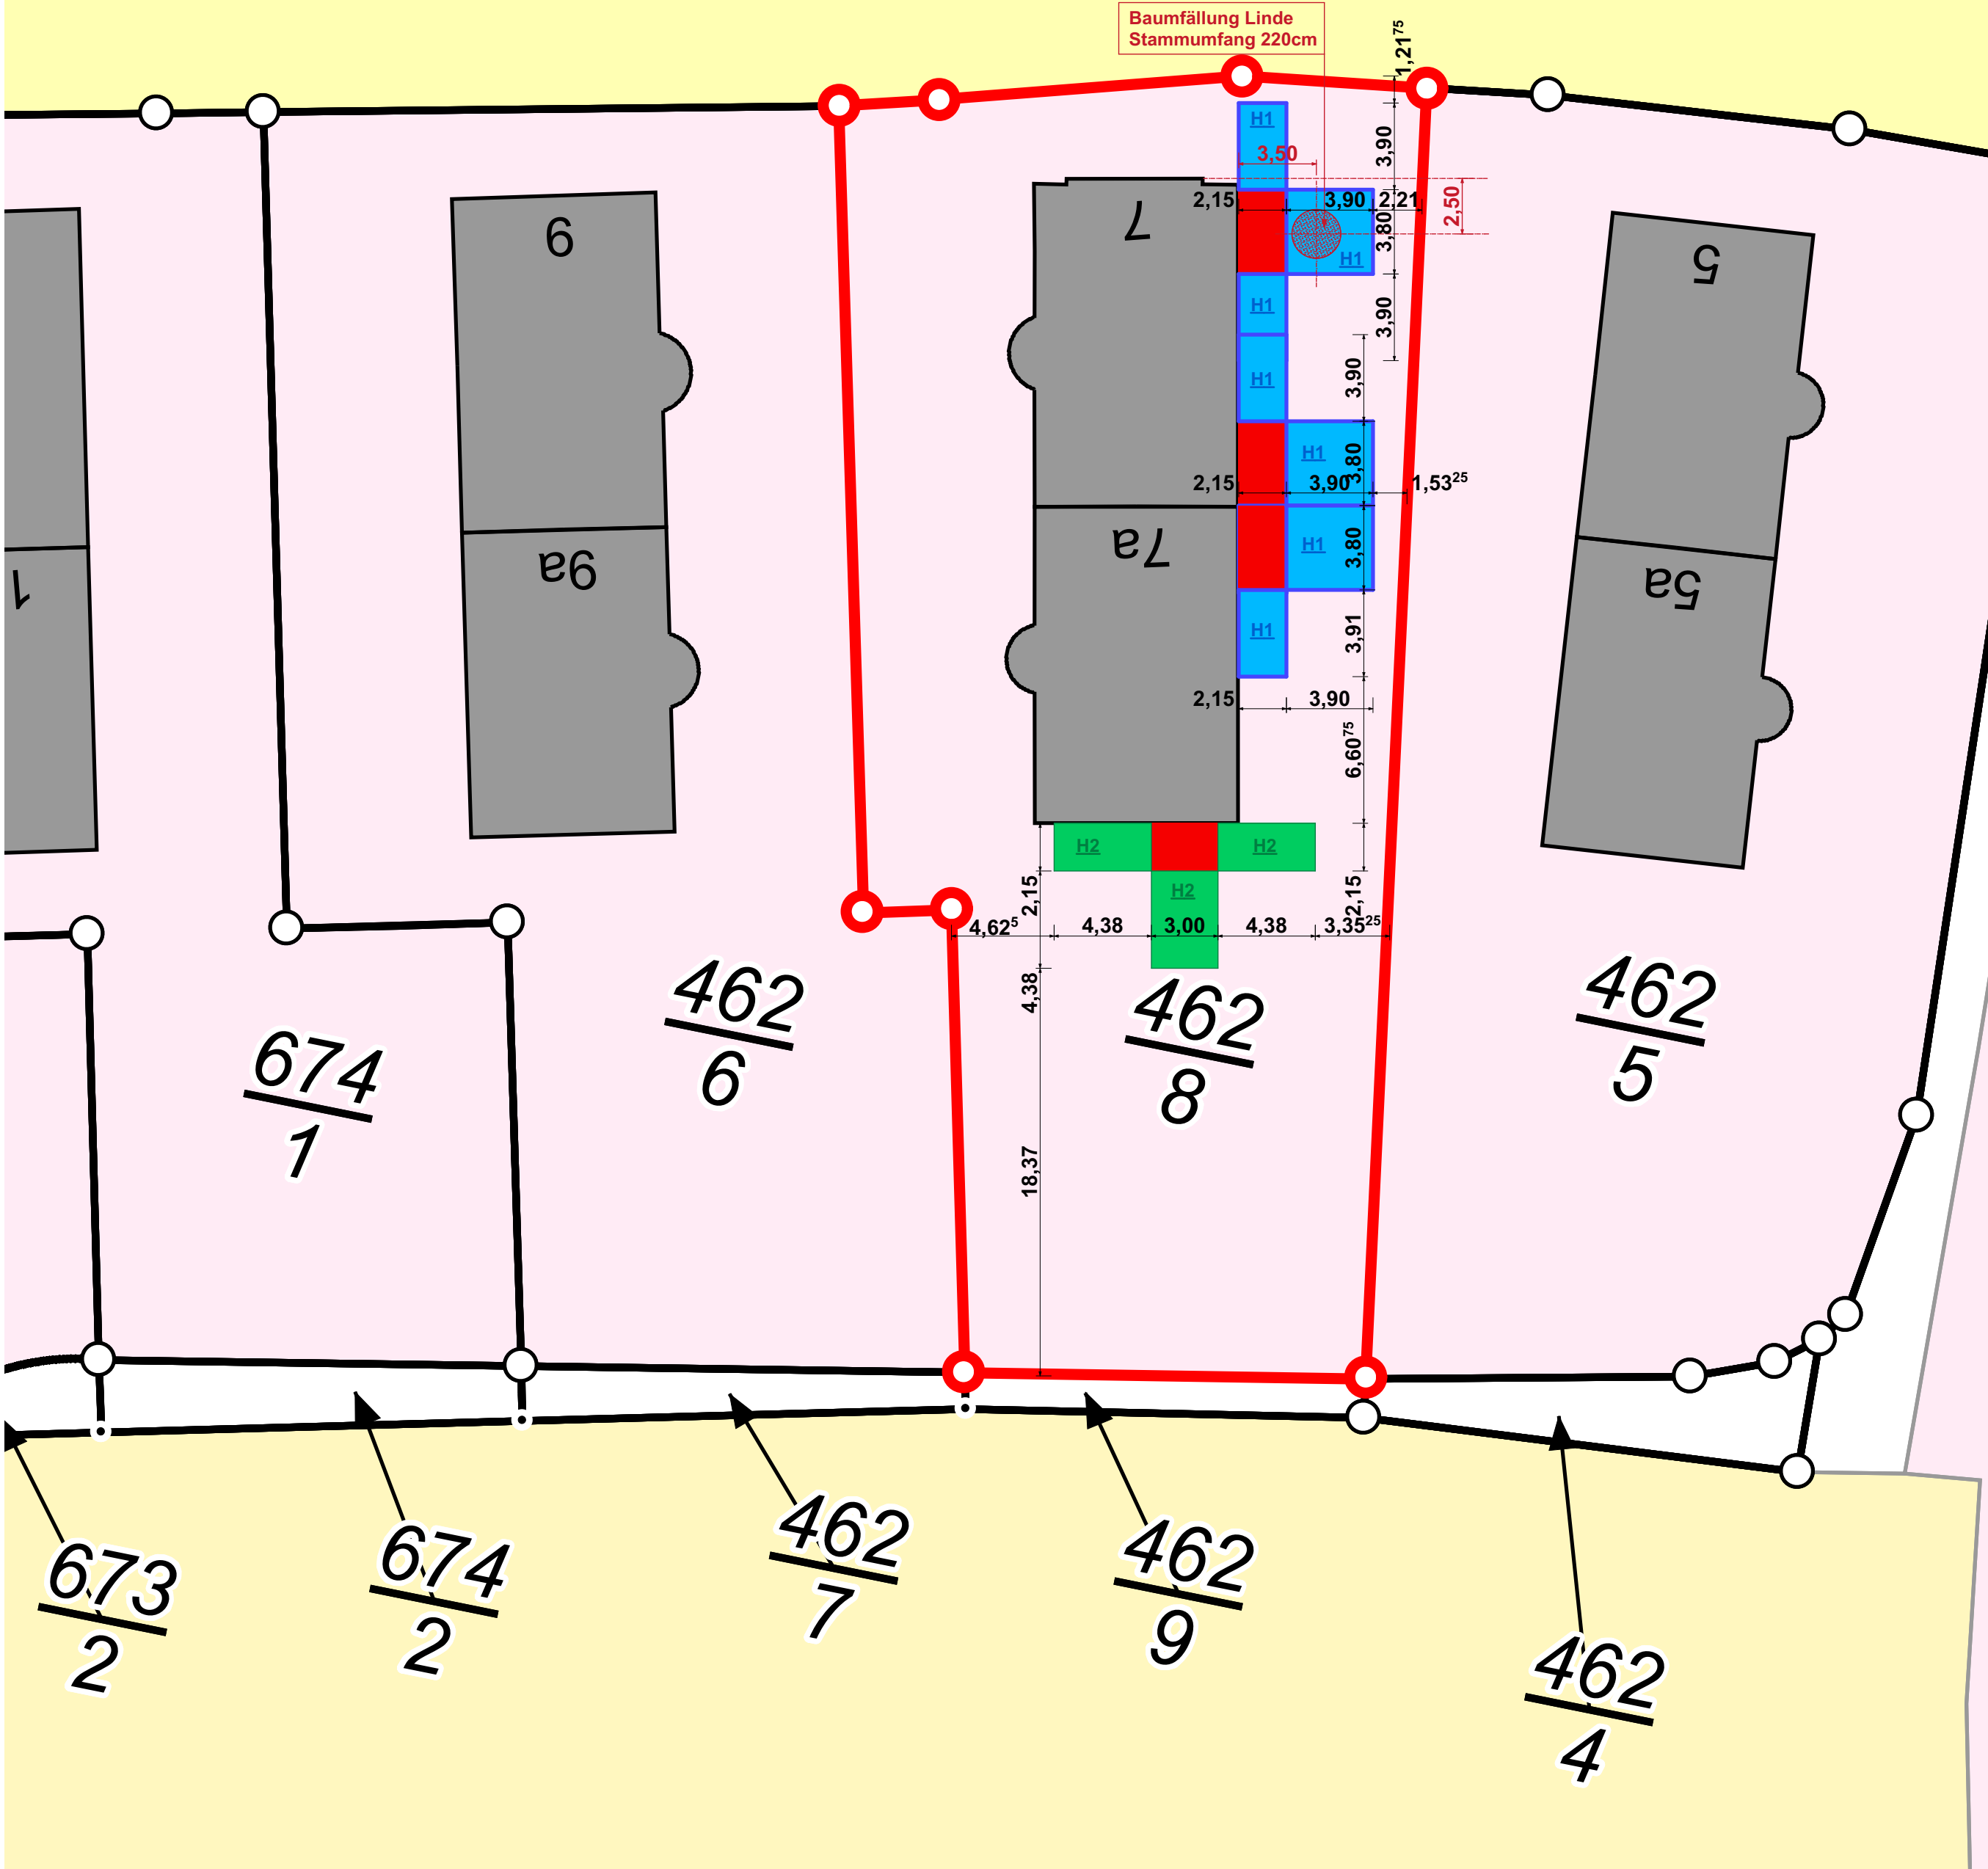

Abstandsflächenberechnung

nach §6 SächsBO

Wandhöhe H1= 9,75m
Wandhöhe H2=10,96m

H1 = 9,75 x 0,4 = 3,90m
H2 = 10,96 x 0,4 = 4,38m

Legende:

- Bestand
- neue Bauteile
- Grundstück
- H1 Abstandsflächen
- H2 Abstandsflächen
- Grundstücksgrenze
- Baumfällung

Keine Ausführungsplanung!

Projekt:	ANBAU VON VORSTELLBALKONEN AN EIN MEHRFAMILIENHAUS				
Grundstück:	Karl-Keil-Straße 7 - 7a 08060 Zwickau				
Bauherr:	Gebäude- und Grundstücksgesellschaft Zwickau mbH				GGZ
	Gewandhausstraße 7 08056 Zwickau				
	Tel.: 0375 / 530-1, Fax : 0375 / 530250, e-mail : info@ggz.de				
Datum, Unterschrift:					
Architekt / Planer :	HMB Ingenieurgesellschaft für Tragwerksplanung Werkstraße 7, 08064 Zwickau				
	Tel.: 0375 / 873954-00, Fax : 0375 / 873954-20, e-mail : info@hmb-ingenieurgesellschaft.de				
Datum, Unterschrift:					
Planinhalt:	Lageplanausschnitt aus Liegenschaftskarte vom 27.01.2025 mit Abstandsflächen				
Plandaten:	Maßstab	Phase	Datum	gezeichnet	Blatt-Gr.: Blatt-Nr.:
	1:250	4	31.03.2025	K.Lüttich	DIN A2 04