


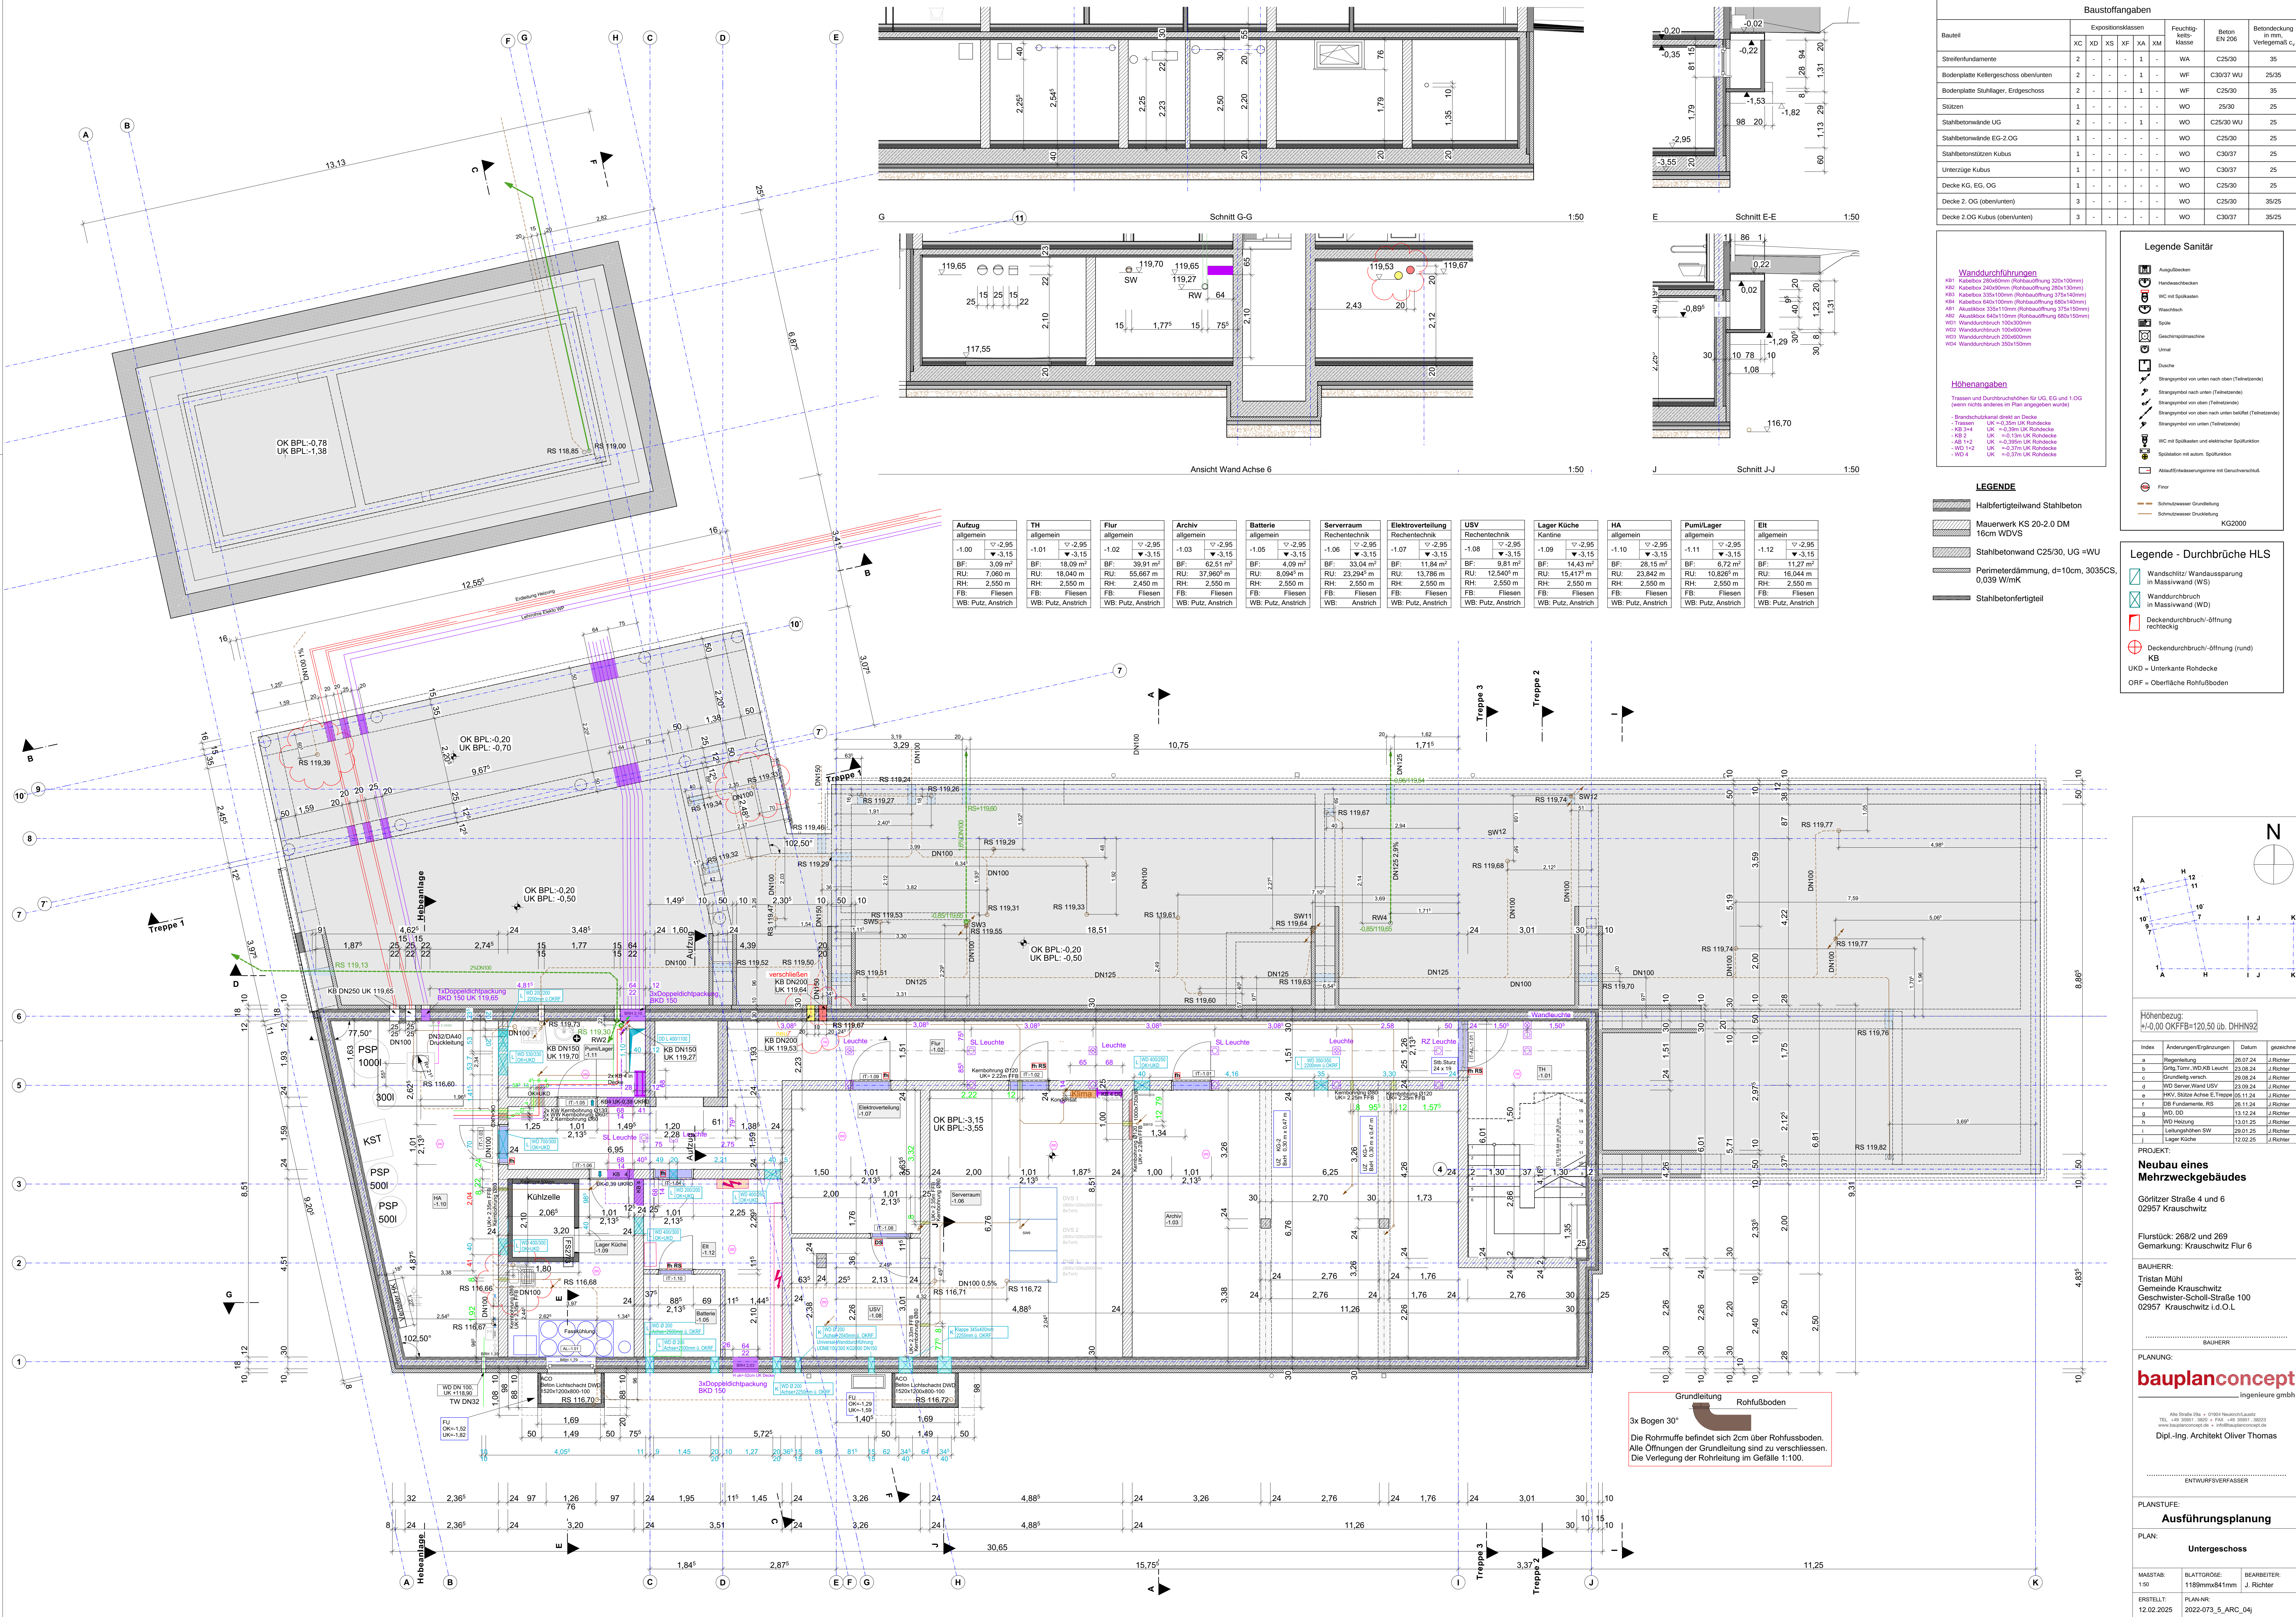

Baustoffangaben						
Bauteil	Expositionsklassen					Feuchtigkeitsklasse
	XC	XD	XS	XF	XA	XM
Streifenfundamente	2	-	-	-	1	-
Bodenplatte Kellergeschoss oben/unten	2	-	-	-	1	-
Bodenplatte Stuhlager, Erdgeschoss	2	-	-	-	1	-
Stützen	1	-	-	-	-	WO
Stahlbetonwände UG	2	-	-	-	1	-
Stahlbetonwände EG-2.OG	1	-	-	-	-	WO
Stahlbetonstützen Kubus	1	-	-	-	-	WO
Unterzüge Kubus	1	-	-	-	-	WO
Decke KG, EG, OG	1	-	-	-	-	WO
Decke 2. OG (oben/unten)	3	-	-	-	-	WO
Decke 2.OG Kubus (oben/unten)	3	-	-	-	-	WO

Höhenangaben	
Trassen und Durchbrüche für UG, EG und 1. OG (wenn nichts anderes in Plan angegeben wurde)	
- Brandschutzkanal direkt an Decke	
- Trassen UK = 0,35m UK Röhrendecke	
- KB 3+4 UK = 0,30m UK Röhrendecke	
- KB 2 UK = 0,13m UK Röhrendecke	
- KB 1+2 UK = 0,30m UK Röhrendecke	
- WD 1+2 UK = 0,37m UK Röhrendecke	
- WD 4 UK = 0,37m UK Röhrendecke	

LEGENDE	
	Halbfertigteilwand Stahlbeton
	Mauerkwerk KS 20-2.0 DM 16cm WDVS
	Stahlbetonwand C25/30, UG = WU
	Perimeterdämmung, d=10cm, 303CS, 0.039 W/mK
	Stahlbetonfertigteil

Legende - Durchbrüche HLS	
	Wandschlitz/ Wandaussparung in Massivwand (WS)
	Wandschlitz in Massivwand (WD)
	Deckendurchbruch/-öffnung rechteckig
	Deckendurchbruch/-öffnung (rund)
	KB = Unterkannte Rohdecke
	ORF = Oberflächige Rohfußboden

Höhenbezug: +70.00 OK/FB=120.50 üB. DHHN92			
Index	Änderungen/Ergänzungen	Datum	gezeichnet
a	Regelstellung	26.07.24	J. Richter
b	Gründ. Timm. WD KB Leuchte	23.08.24	J. Richter
c	Gründung versch.	29.08.24	J. Richter
d	WD Server-Wand USV	23.08.24	J. Richter
e	HKV, Stütze Achse E-Treppe	05.11.24	J. Richter
f	DB Fundamente, RS	26.11.24	J. Richter
g	WD, DO	13.12.24	J. Richter
h	WD Heizung	13.01.25	J. Richter
i	Leitungshöh. SW	29.01.25	J. Richter
j	Lager Küche	12.02.25	J. Richter

PROJEKT:

Neubau eines Mehrzweckgebäudes

Göltzter Straße 4 und 6
02957 Krauschwitz

Flurstück: 268/2 und 269
Gemarkung: Krauschwitz Flur 6

BAUHERR:

Tristan Mühl
Gemeinde Krauschwitz
Geschwister-Scholl-Straße 100
02957 Krauschwitz i.d.O.L.

PLANUNG:

bauplanconcept

Ingenieure gmbh

Alt. Straße 21a • 07054 Neudorf/Lausitz
Tel. +49 3591 3620 • Fax +49 3591 36223
www.bauplanconcept.de • E-Mail: info@bauplanconcept.de

Dipl.-Ing. Architekt Oliver Thomas

ENTWURFSVERFASSER

PLANSTUFE:

Ausführungsplanung

PLAN:

Untergeschoss

MASSSTAB:
1:50

BLATTGRÖßE:
1189mmx841mm

BEARBEITER:
J. Richter

ERSTELLT:
12.02.2025

PLAN-NR:
2022-073_5_ARC_04