
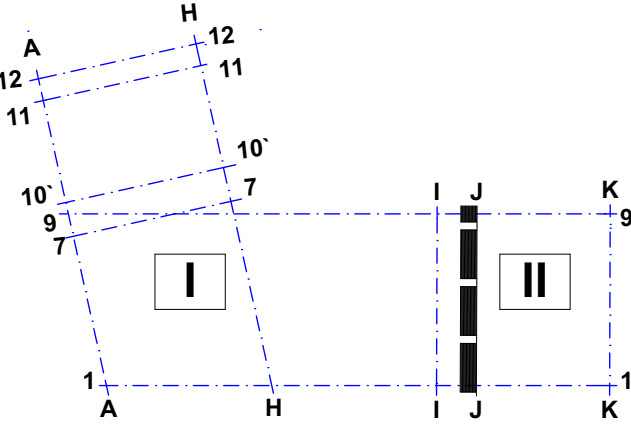


Flur allgemein 1.00 ▽+3,69 ▼+3,52 BF: 44,83 m² NGF: 44,83 m² RU: 53,801 m RH: 2,850 m Bodenbelag: --- Deckenbelag: --- Fenster/Raum (%): 12,70	Empfang/Archiv allgemein 1.01 ▽+3,69 ▼+3,52 BF: 10,16 m² NGF: 10,16 m² RU: 12,770 m RH: 2,750 m Bodenbelag: --- Deckenbelag: --- Fenster/Raum (%): 20,59	Teeküche allgemein 1.02 ▽+3,69 ▼+3,52 BF: 5,20 m² NGF: 5,20 m² RU: 9,130 m RH: 2,500 m Bodenbelag: --- Deckenbelag: ---	Büro BM Verwaltung 1.03 ▽+3,69 ▼+3,52 BF: 22,04 m² NGF: 22,04 m² RU: 19,020 m RH: 2,750 m Bodenbelag: --- Deckenbelag: --- Fenster/Raum (%): 15,18	Flur allgemein 1.04 ▽+3,69 ▼+3,52 BF: 33,73 m² NGF: 33,73 m² RU: 45,137² m RH: 2,500 m Bodenbelag: --- Deckenbelag: ---	IV/Prakt Verwaltung 1.05 ▽+3,69 ▼+3,52 BF: 14,60 m² NGF: 14,60 m² RU: 15,649 m RH: 2,500 m Bodenbelag: --- Deckenbelag: --- Fenster/Raum (%): 21,44	Vorr H allgemein 1.06 ▽+3,69 ▼+3,52 BF: 4,36 m² NGF: 4,36 m² RU: 8,386 m RH: 2,500 m Bodenbelag: --- Deckenbelag: ---	WC H allgemein 1.07 ▽+3,69 ▼+3,52 BF: 6,40 m² NGF: 6,40 m² RU: 10,620² m RH: 2,500 m Bodenbelag: --- Deckenbelag: --- Fenster/Raum (%): 13,36	Teeküche allgemein 1.08 ▽+3,69 ▼+3,52 BF: 3,88 m² NGF: 3,88 m² RU: 7,874² m RH: 2,500 m Bodenbelag: --- Deckenbelag: ---	Vorr D allgemein 1.09 ▽+3,69 ▼+3,52 BF: 3,90 m² NGF: 3,90 m² RU: 7,900 m RH: 2,500 m Bodenbelag: --- Deckenbelag: ---	WC D allgemein 1.10 ▽+3,69 ▼+3,52 BF: 4,86 m² NGF: 4,86 m² RU: 9,000 m RH: 2,500 m Bodenbelag: --- Deckenbelag: --- Fenster/Raum (%): 17,59	Büro Verwaltung 1.11 ▽+3,69 ▼+3,52 BF: 9,37 m² NGF: 9,37 m² RU: 13,089² m RH: 2,750 m Bodenbelag: --- Deckenbelag: --- Fenster/Raum (%): 22,32	Büro BW Verwaltung 1.12 ▽+3,69 ▼+3,52 BF: 9,35 m² NGF: 9,35 m² RU: 13,079² m RH: 2,750 m Bodenbelag: --- Deckenbelag: --- Fenster/Raum (%): 22,36	Steuern Verwaltung 1.13 ▽+3,69 ▼+3,52 BF: 9,88 m² NGF: 9,88 m² RU: 12,849 m RH: 2,750 m Bodenbelag: --- Deckenbelag: --- Fenster/Raum (%): 21,17
Kasse/Kaufm Verwaltung 1.14 ▽+3,69 ▼+3,52 BF: 15,15 m² NGF: 15,15 m² RU: 16,520² m RH: 2,750 m Bodenbelag: --- Deckenbelag: --- Fenster/Raum (%): 20,66	IT Verwaltung 1.15 ▽+3,69 ▼+3,52 BF: 15,03 m² NGF: 15,03 m² RU: 15,540² m RH: 2,750 m Bodenbelag: --- Deckenbelag: --- Fenster/Raum (%): 34,74	GM Verwaltung 1.16 ▽+3,69 ▼+3,52 BF: 9,06 m² NGF: 9,06 m² RU: 12,257² m RH: 2,750 m Bodenbelag: --- Deckenbelag: --- Fenster/Raum (%): 23,07	ZW Co Working 1.17 ▽+3,69 ▼+3,52 BF: 15,01 m² NGF: 15,01 m² RU: 15,531² m RH: 2,750 m Bodenbelag: --- Deckenbelag: --- Fenster/Raum (%): 27,86	TH allgemein 1.18 ▽+3,69 ▼+3,52 BF: 18,09 m² NGF: 18,09 m² RU: 18,040² m RH: 2,600 m Bodenbelag: --- Deckenbelag: --- Fenster/Raum (%): 0,00	Büro Co Working 1.20 ▽+3,69 ▼+3,52 BF: 38,96 m² NGF: 38,96 m² RU: 29,040 m RH: 2,700 m Bodenbelag: --- Deckenbelag: --- Fenster/Raum (%): 16,10	Büro Co Working 1.21 ▽+3,69 ▼+3,52 BF: 9,45 m² NGF: 9,45 m² RU: 13,201² m RH: 2,700 m Bodenbelag: --- Deckenbelag: ---	Büro Co Working 1.22 ▽+3,69 ▼+3,52 BF: 9,45 m² NGF: 9,45 m² RU: 13,201² m RH: 2,700 m Bodenbelag: --- Deckenbelag: ---	Besprechung allgemein 1.23 ▽+3,69 ▼+3,52 BF: 27,14 m² NGF: 27,14 m² RU: 23,475 m RH: 2,700 m Bodenbelag: --- Deckenbelag: --- Fenster/Raum (%): 11,53	Flur Co Working 1.26 ▽+3,69 ▼+3,52 BF: 8,78 m² NGF: 8,78 m² RU: 12,919² m RH: 2,600 m Bodenbelag: --- Deckenbelag: ---	Empfangsbereich allgemein 1.27 ▽+3,69 ▼+3,52 BF: 12,53 m² NGF: 12,53 m² RU: 16,290 m RH: 2,500 m Bodenbelag: --- Deckenbelag: ---	Meldestelle Verwaltung 1.28 ▽+3,69 ▼+3,52 BF: 13,89 m² NGF: 13,89 m² RU: 15,040 m RH: 2,700 m Bodenbelag: --- Deckenbelag: --- Fenster/Raum (%): 15,06	OW Verwaltung 1.29 ▽+3,69 ▼+3,52 BF: 14,95 m² NGF: 14,95 m² RU: 15,540 m RH: 2,700 m Bodenbelag: --- Deckenbelag: --- Fenster/Raum (%): 20,93	
WC D allgemein 1.30 ▽+3,69 ▼+3,52 BF: 16,20 m² NGF: 16,20 m² RU: 16,302² m RH: 2,500 m Bodenbelag: --- Deckenbelag: --- Fenster/Raum (%): 9,44	Vorraum D allgemein 1.31 ▽+3,69 ▼+3,52 BF: 9,17 m² NGF: 9,17 m² RU: 13,395² m RH: 2,500 m Bodenbelag: --- Deckenbelag: ---	Aufzug allgemein 1.32 ▽+3,69 ▼+3,52 BF: 3,09 m² NGF: 3,09 m² RU: 7,064² m RH: 14,740 m	Vorraum allgemein 1.33 ▽+3,69 ▼+3,52 BF: 3,47 m² NGF: 3,47 m² RU: 7,455 m RH: 2,500 m Bodenbelag: --- Deckenbelag: ---	Duschen allgemein 1.34 ▽+3,69 ▼+3,52 BF: 3,03 m² NGF: 3,03 m² RU: 6,965² m RH: 2,500 m Bodenbelag: --- Deckenbelag: ---	WC H allgemein 1.35 ▽+3,69 ▼+3,52 BF: 12,70 m² NGF: 12,70 m² RU: 15,157 m RH: 2,500 m Bodenbelag: --- Deckenbelag: --- Fenster/Raum (%): 12,04	Vorraum H allgemein 1.36 ▽+3,69 ▼+3,52 BF: 8,91 m² NGF: 8,91 m² RU: 12,296 m RH: 2,500 m Bodenbelag: --- Deckenbelag: --- Fenster/Raum (%): 35,89	TH allgemein 1.37 ▽+3,69 ▼+3,52 BF: 30,73 m² NGF: 30,73 m² RU: 36,109² m RH: 2,850 m Bodenbelag: --- Deckenbelag: --- Fenster/Raum (%): 18,53	Flur allgemein 1.38 ▽+3,69 ▼+3,52 BF: 16,90 m² NGF: 16,90 m² RU: 22,197 m RH: 2,920 m Bodenbelag: --- Deckenbelag: --- Fenster/Raum (%): 0,00	Stuhlager/Buffer allgemein 1.39 ▽+3,69 ▼+3,52 BF: 11,46 m² NGF: 11,46 m² RU: 15,379 m RH: 2,600 m Bodenbelag: --- Deckenbelag: ---	Multifunktion allgemein 1.39 ▽+3,69 ▼+3,52 BF: 65,37 m² NGF: 65,37 m² RU: 35,588² m RH: 2,920 m Bodenbelag: --- Deckenbelag: --- Fenster/Raum (%): 0,00	Multifunktion allgemein 1.40 ▽+3,69 ▼+3,52 BF: 77,77 m² NGF: 77,77 m² RU: 37,879 m RH: 2,920 m Bodenbelag: --- Deckenbelag: --- Fenster/Raum (%): 0,00		

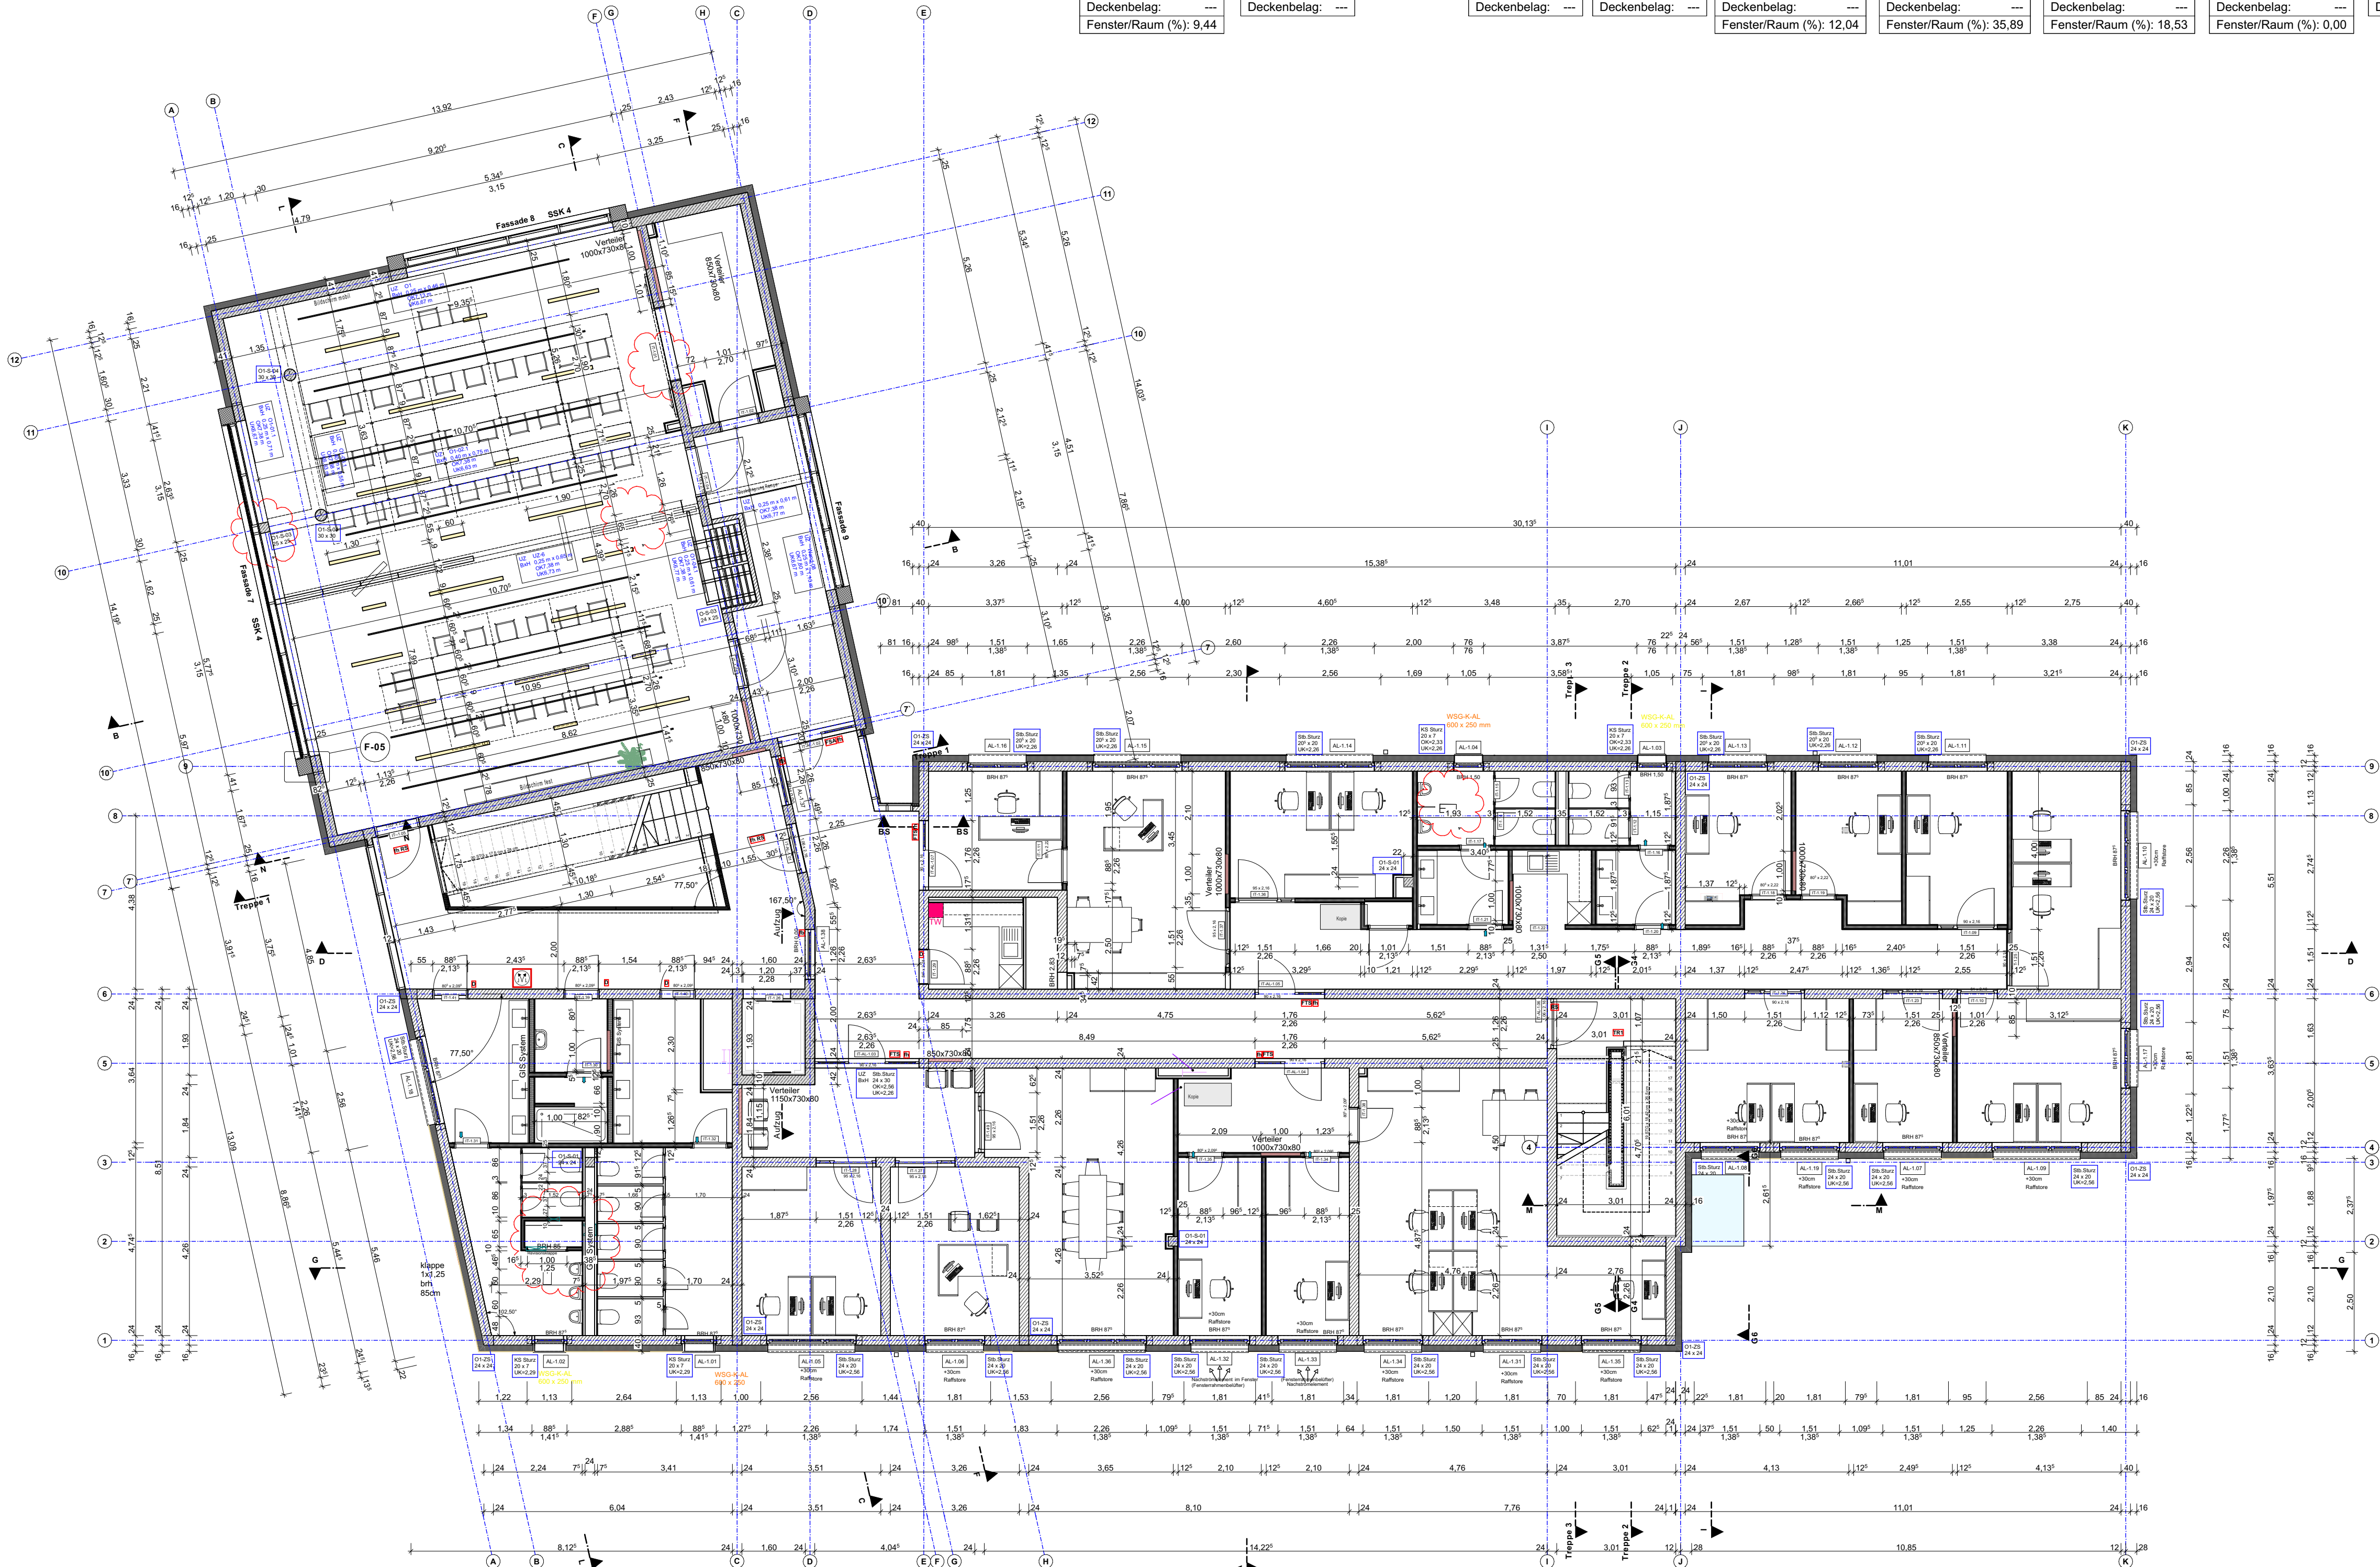

Höhenbezug:
+/-0,00 OKFFB=120,50 üB. DHNN92

Index	Änderungen/Ergänzungen	Datum	gezeichnet
a	Anschl. PR Fass., Fe Höhe	26.07.24	J. Richter
b	Fassade, Alu Türen, Grtfg.	27.08.24	J. Richter
c	HKV, Treppe	06.11.24	J. Richter
d	WD HLS, TB WC	13.12.24	J. Richter
e	Beleucht., WC, IT-1.01	24.01.25	J. Richter
f	Stütze, DB UZ6-Tür Buffet	12.02.25	J. Richter
g		31.03.25	J. Richter

PROJEKT:

Neubau eines Mehrzweckgebäudes

Görlitzer Straße 4 und 6
02957 Krauschwitz

Flurstück: 268/2 und 269
Gemarkung: Krauschwitz Flur 6

BAUHERR:

Gemeinde Krauschwitz
Geschwister-Scholl-Straße 100
02957 Krauschwitz i.d.O.L

BAUHERR

PLANUNG:

bauplanconcept
ingenieure gmbh

Alte Straße 29a • 01904 Neukirch/Lausitz
TEL +49 35951 3820 • FAX +49 35951 38223
www.bauplanconcept.de • info@bauplanconcept.de

Dipl.-Ing. Architekt Oliver Thomas

ENTWURFSVERFASSER

PLANSTUFE:

Ausführungsplanung

PLAN:

1.Obergeschoss Übersichtsplan

MAßSTAB:
1:55.56, 1:100

BLATTGRÖßE:
841mmx594mm

BEARBEITER:
J. Richter

ERSTELLT:
16.05.2025

PLAN-NR:
2022-073_5_ARC_06g