

Aufzug
allgemein
▽+7,19
▼+7,02
BF: 3,09 m²
RU: 7,060 ⁵ m
RH: 14,740 m

TH
allgemein
2.01
▽+7,19
▼+7,02
BF: 42,89 m²
RU: 30,655 ⁵ m
RH: 2,700 m
Bodenbelag: ---
Deckenbelag: ---
Fenster/Raum (%): 13,28

Flur
Mieter
2.02
▽+7,19
▼+7,02
BF: 33,71 m²
RU: 32,518 ⁵ m
RH: 2,500 m
Fenster/Raum (%): 17,43

Flur
Mieter
2.03
▽+7,19
▼+7,02
BF: 25,04 m²
RU: 34,354 m
RH: 2,500 m
Bodenbelag: ---
Deckenbelag: ---

Lager/Installation
Mieter
2.04
▽+7,19
▼+7,02
BF: 4,42 m²
RU: 8,450 m
RH: 2,400 m
Bodenbelag: ---
Deckenbelag: ---

Gäste-WC
Mieter
2.05
▽+7,19
▼+7,02
BF: 5,67 m²
RU: 9,960 m
RH: 2,550 m
Bodenbelag: ---
Deckenbelag: ---
Fenster/Raum (%): 40,28

Büro 1/2
Mieter
2.06
▽+7,19
▼+7,02
BF: 16,39 m²
RU: 16,918 ⁵ m
RH: 2,620 m
Bodenbelag: ---
Deckenbelag: ---

Büro 3/4
Mieter
2.07
▽+7,19
▼+7,02
BF: 17,16 m²
RU: 19,014 ⁵ m
RH: 2,620 m
Bodenbelag: ---
Deckenbelag: ---
Fenster/Raum (%): 26,60

Drucker/Plotter/Lager
Mieter
2.08
▽+7,19
▼+7,02
BF: 3,73 m²
RU: 8,234 ⁵ m
RH: 2,500 m
Bodenbelag: ---
Deckenbelag: ---

Pausenraum
Mieter
2.09
▽+7,19
▼+7,02
BF: 21,90 m²
RU: 19,895 ⁵ m
RH: 2,620 m
Bodenbelag: ---
Deckenbelag: ---
Fenster/Raum (%): 20,84

TH
allgemein
2.10
▽+7,19
▼+7,02
BF: 18,09 m²
RU: 18,040 ⁵ m
RH: 2,830 m
Bodenbelag: ---
Deckenbelag: ---
Fenster/Raum (%): 12,62

Vorraum H
Mieter
2.11
▽+7,19
▼+7,02
BF: 4,81 m²
RU: 8,779 m
RH: 2,500 m
Bodenbelag: ---
Deckenbelag: ---

WC H
Mieter
2.12
▽+7,19
▼+7,02
BF: 5,73 m²
RU: 9,901 ⁵ m
RH: 2,500 m
Bodenbelag: ---
Deckenbelag: ---
Fenster/Raum (%): 10,08

Büro Reserve 14-17
Mieter
2.23
▽+7,55
▼+7,38
BF: 37,51 m²
RU: 25,122 m
RH: 2,760 m
Bodenbelag: ---
Deckenbelag: ---
Fenster/Raum (%): 0,00

Pumi/Lager
Mieter
2.13
▽+7,19
▼+7,02
BF: 3,98 m²
RU: 8,059 m
RH: 2,500 m
Bodenbelag: ---
Deckenbelag: ---

Vorraum D
Mieter
2.14
▽+7,19
▼+7,02
BF: 4,90 m²
RU: 8,859 m
RH: 2,500 m
Bodenbelag: ---
Deckenbelag: ---

WC D
Mieter
2.15
▽+7,19
▼+7,02
BF: 4,87 m²
RU: 8,971 ⁵ m
RH: 2,500 m
Bodenbelag: ---
Deckenbelag: ---
Fenster/Raum (%): 11,85

Büro 5
Mieter
2.16
▽+7,19
▼+7,02
BF: 12,26 m²
RU: 14,421 m
RH: 2,620 m
Bodenbelag: ---
Deckenbelag: ---
Fenster/Raum (%): 18,62

Doppelbüro 6/7
Mieter
2.17
▽+7,19
▼+7,02
BF: 16,77 m²
RU: 16,393 ⁵ m
RH: 2,620 m
Bodenbelag: ---
Deckenbelag: ---
Fenster/Raum (%): 27,22

Büro CFO 8
Mieter
2.18
▽+7,19
▼+7,02
BF: 13,85 m²
RU: 15,020 ⁵ m
RH: 2,620 m
Bodenbelag: ---
Deckenbelag: ---
Fenster/Raum (%): 16,49

Empfang/Assistenz
Mieter
2.19
▽+7,19
▼+7,02
BF: 13,49 m²
RU: 15,789 m
RH: 2,620 m
Bodenbelag: ---
Deckenbelag: ---
Fenster/Raum (%): 16,92

Büro CEO 9
Mieter
2.20
▽+7,19
▼+7,02
BF: 23,88 m²
RU: 20,614 ⁵ m
RH: 2,620 m
Bodenbelag: ---
Deckenbelag: ---
Fenster/Raum (%): 19,03



Flur
Mieter
2.21
▽+7,55
▼+7,38
BF: 37,10 m²
RU: 43,991 m
RH: 2,760 m
Bodenbelag: ---
Deckenbelag: ---
Fenster/Raum (%): 16,01

Besprechung
Mieter
2.22
▽+7,55
▼+7,38
BF: 27,37 m²
RU: 22,488 ⁵ m
RH: 2,760 m
Bodenbelag: ---
Deckenbelag: ---
Fenster/Raum (%): 22,25

Einzelb. Abt.leiter 13
Mieter
2.25
▽+7,55
▼+7,38
BF: 16,79 m²
RU: 16,904 ⁵ m
RH: 2,760 m
Bodenbelag: ---
Deckenbelag: ---
Fenster/Raum (%): 0,00

Büro Pers 12
Mieter
2.26
▽+7,55
▼+7,38
BF: 16,79 m²
RU: 16,905 m
RH: 2,760 m
Bodenbelag: ---
Deckenbelag: ---
Fenster/Raum (%): 0,00

Teeküche
Mieter
2.27
▽+7,55
▼+7,38
BF: 11,16 m²
RU: 15,379 ⁵ m
RH: 2,760 m
Bodenbelag: ---
Deckenbelag: ---

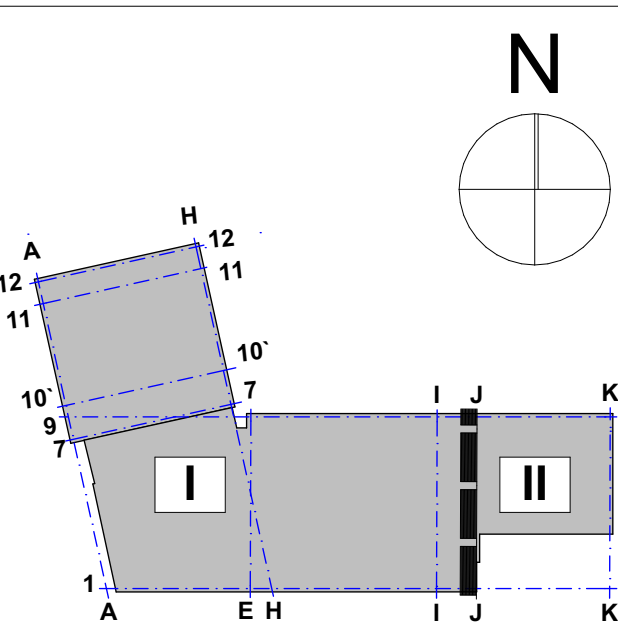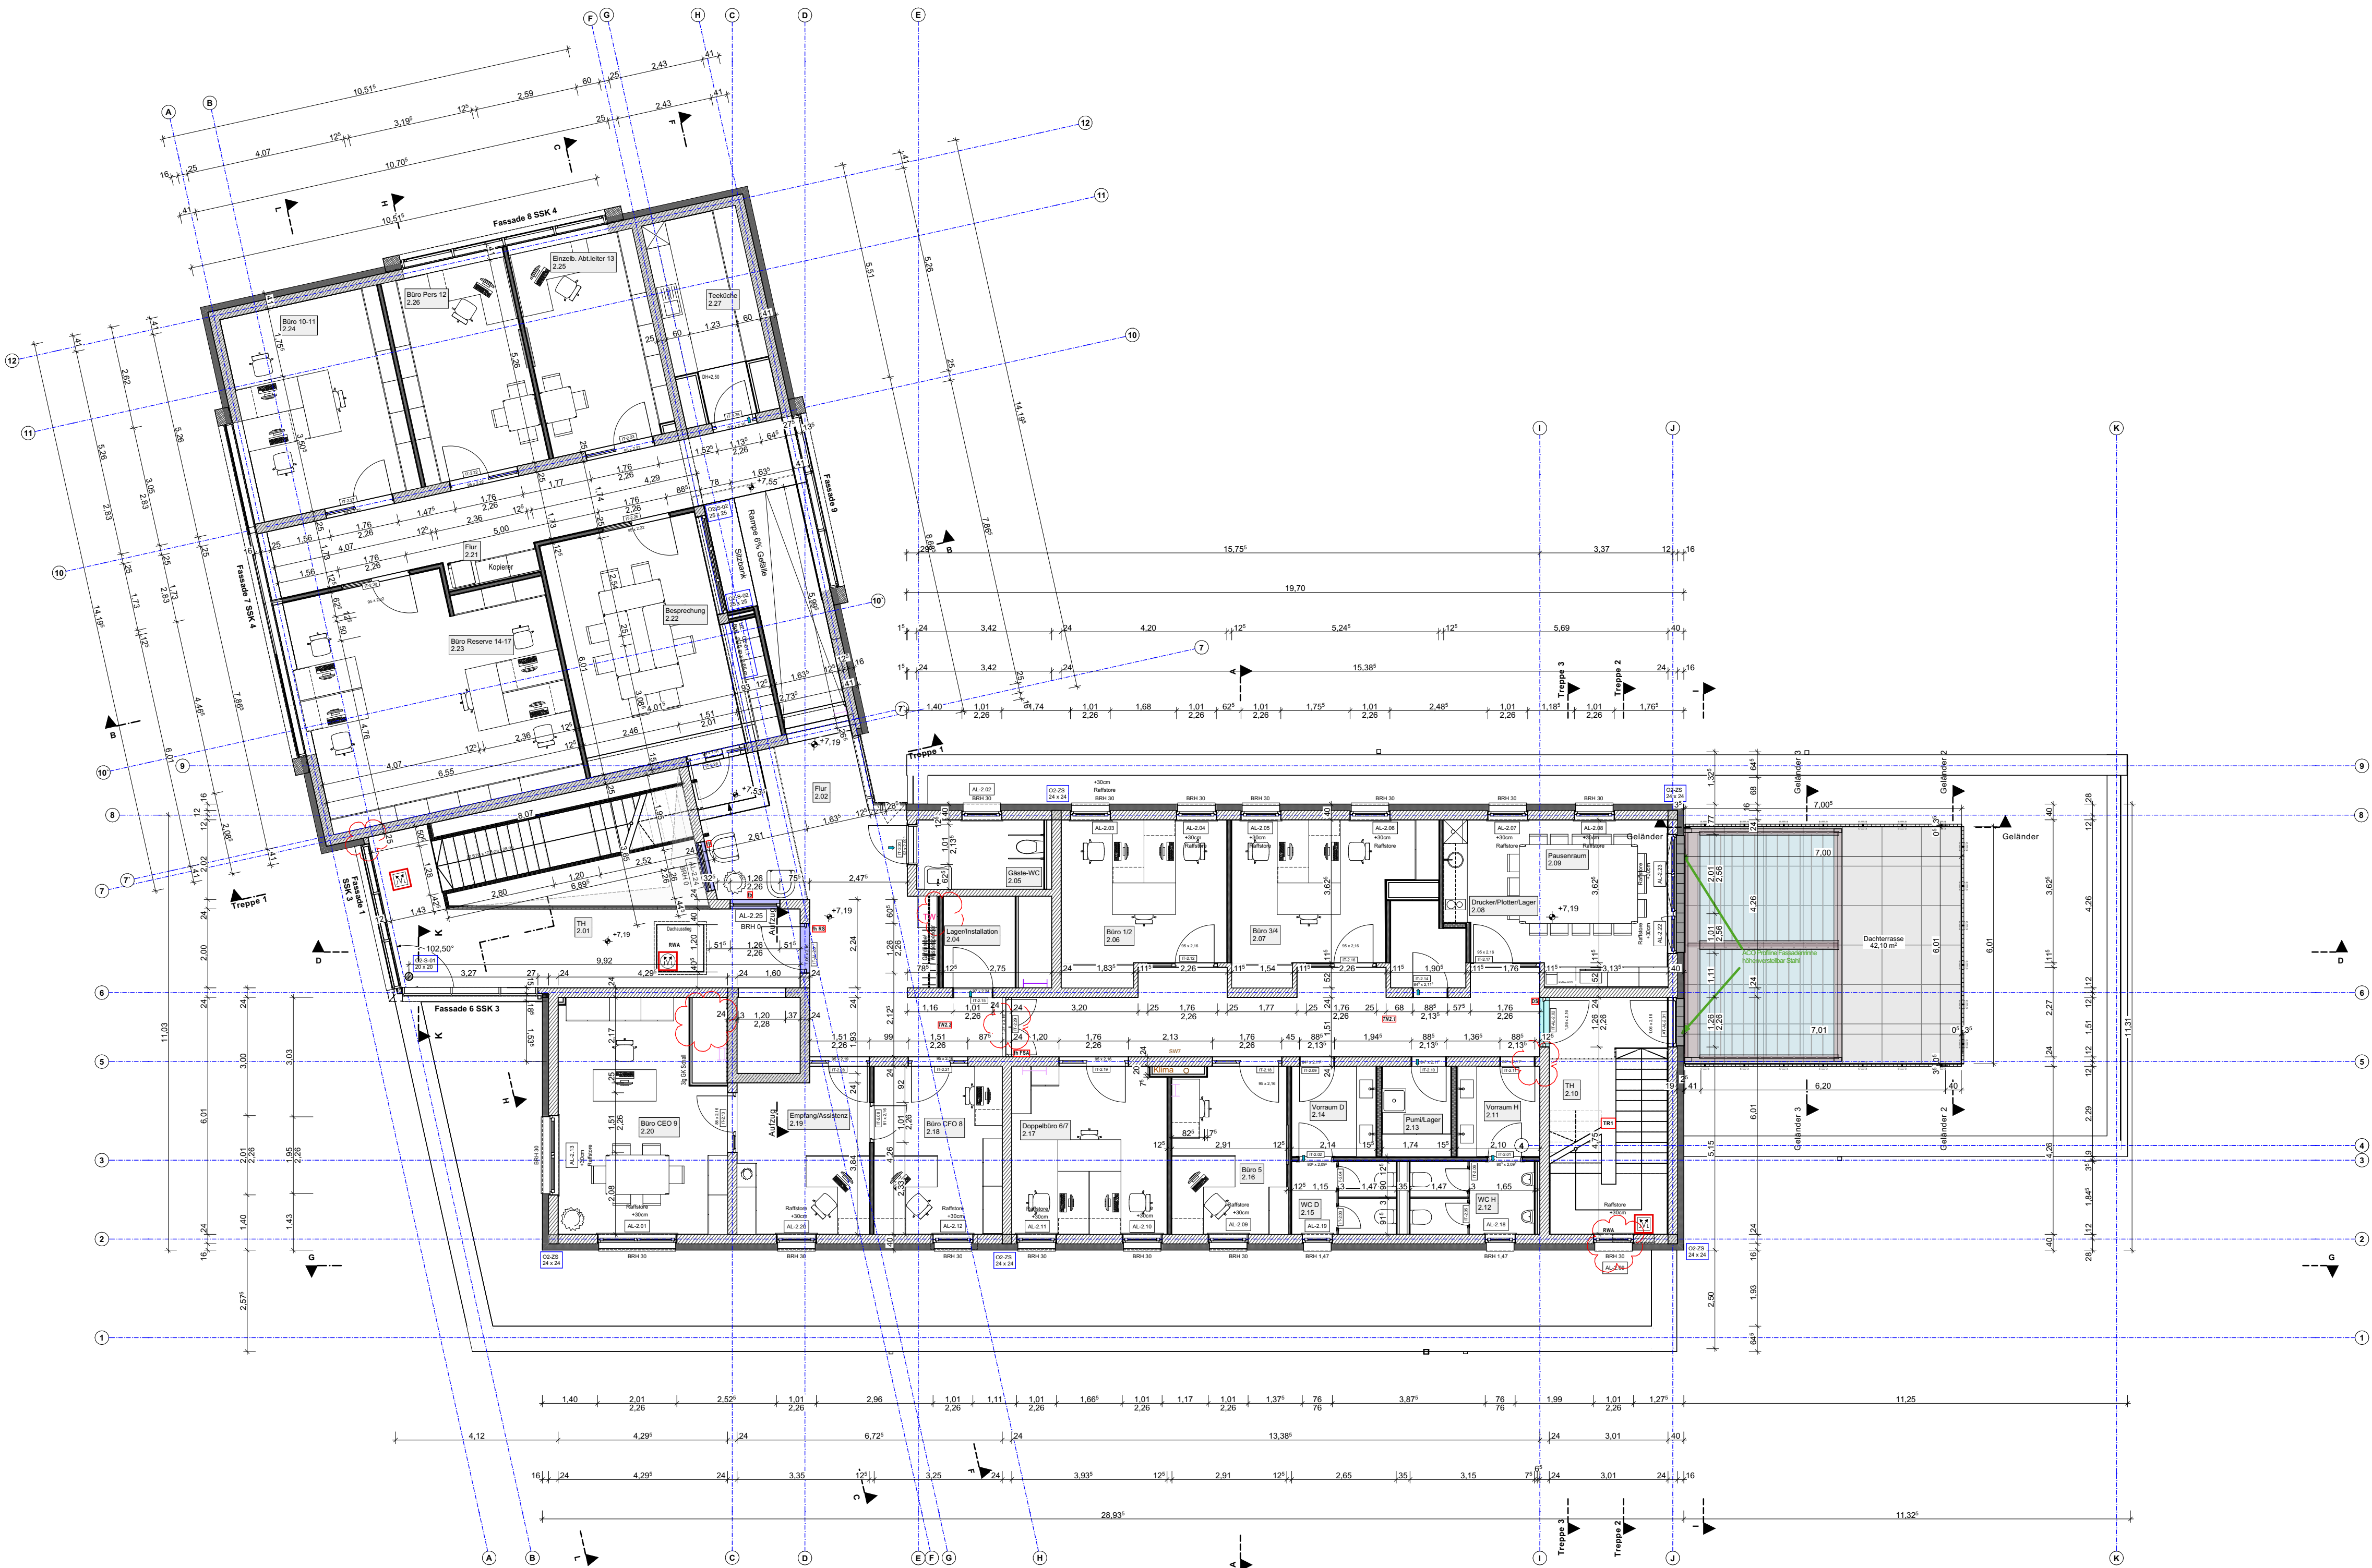

Höhenbezug:
+/-0,00 OKFFB=120,50 üB. DHHN92

Index	Änderungen/Ergänzungen	Datum	gezeichnet
a	An.PR Fass. Wand Achse E	26.07.24	J. Richter
d	WD HLS, TB WC	28.01.25	J. Richter

PROJEKT:

Neubau eines Mehrzweckgebäudes

Görlitzer Straße 4 und 6
02957 Krauschwitz

Flurstück: 268/2 und 269
Gemarkung: Krauschwitz Flur 6

BAUHERR:

Gemeinde Krauschwitz
Geschwister-Scholl-Straße 100
02957 Krauschwitz i.d.O.L.

..... BAUHERR

PLANUNG:

bauplanconcept
ingenieure gmbh

Alte Straße 29a • 01904 Neukirch/Lausitz
TEL +49 35951 3820 • FAX +49 35951 38223
www.bauplanconcept.de • info@bauplanconcept.de

Dipl.-Ing. Architekt Oliver Thomas

..... ENTWURFSVERFASSER

PLANSTUFE:

Ausführungsplanung

PLAN:

2. Obergeschoss Übersichtsplan

MAßSTAB: 1:50, 1:100	BLATTGRÖßE: 841mmx594mm	BEARBEITER: J. Richter
-------------------------	----------------------------	---------------------------

ERSTELLT: 31.03.2025	PLAN-NR: 2022-073_5_ARC_07d
-------------------------	--------------------------------