




A-01 Ansicht West 1:100



A-03 Ansicht Ost 1:100



A-02 Ansicht Nord 1:100

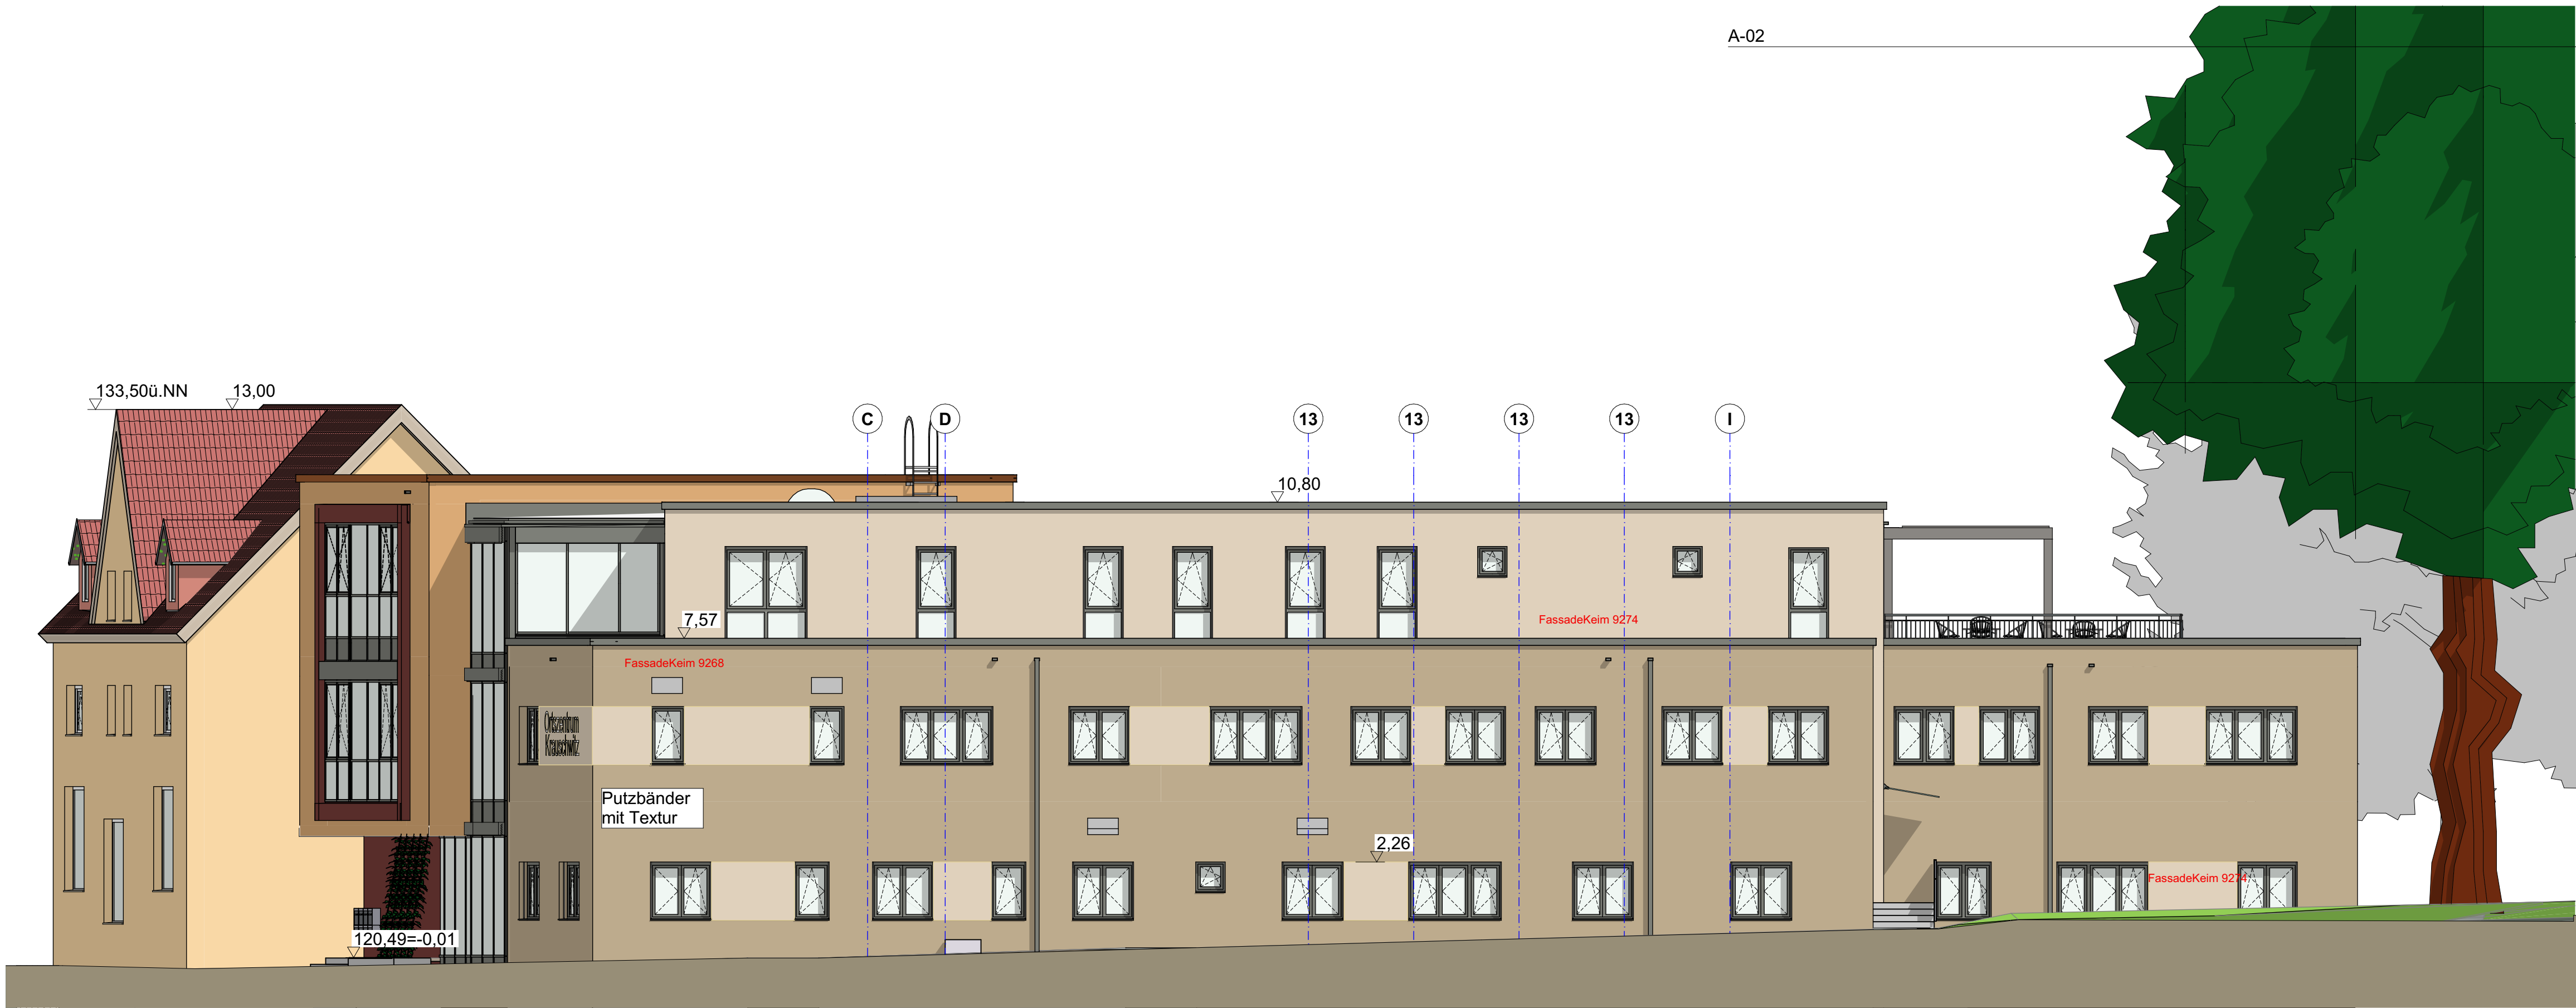

A-05 Ansicht Eingangsbereich 1:100



Projekthochzeit:
+/-0,00 OKFFB=120.50 üB. DHN92
alle Höhenangaben auf OKFFB

Index	Änderungen/Eingaben	Datum	gezeichnet
a	Altkauf, Fg 1.02	29.07.24	J. Richter
c	Vordach, Lüftungsgitter	13.12.24	J. Richter
d	Fassade 7, Farbe Bemalung	31.03.25	J. Richter

PROJEKT:

**Neubau eines
Mehrzweckgebäudes**

Görlitzer Straße 4 und 6
02957 Krauschwitz

Flurstück: 268/2 und 269
Gemarkung: Krauschwitz Flur 6

BAUHERR:
Tristan Mühl
Gemeinde Krauschwitz
Geschwister-Scholl-Straße 100
02957 Krauschwitz i.d.O.L.

BAUHERR

PLANUNG:
bauplanconcept
ingenieure gmbh

Alle Maße in m, 0,00 m bis 0,01 m
TEL: +49 3591 38201 FAX: +49 3591 38202
www.bauplanconcept.de e: info@bauplanconcept.de

Dipl.-Ing. Architekt Oliver Thomas

ENTWURFSVERFASSER

PLANSTUFE:
Ausführungsplanung

PLAN:
Ansichten

MASTAB:
1:100

BLATTGRÖÖ:
1189mmx841mm

BEARBEITER:
J. Richter

ERSTELLT:
02.04.2025

PLAN-NR:
2022-073_5_ARC_13d