



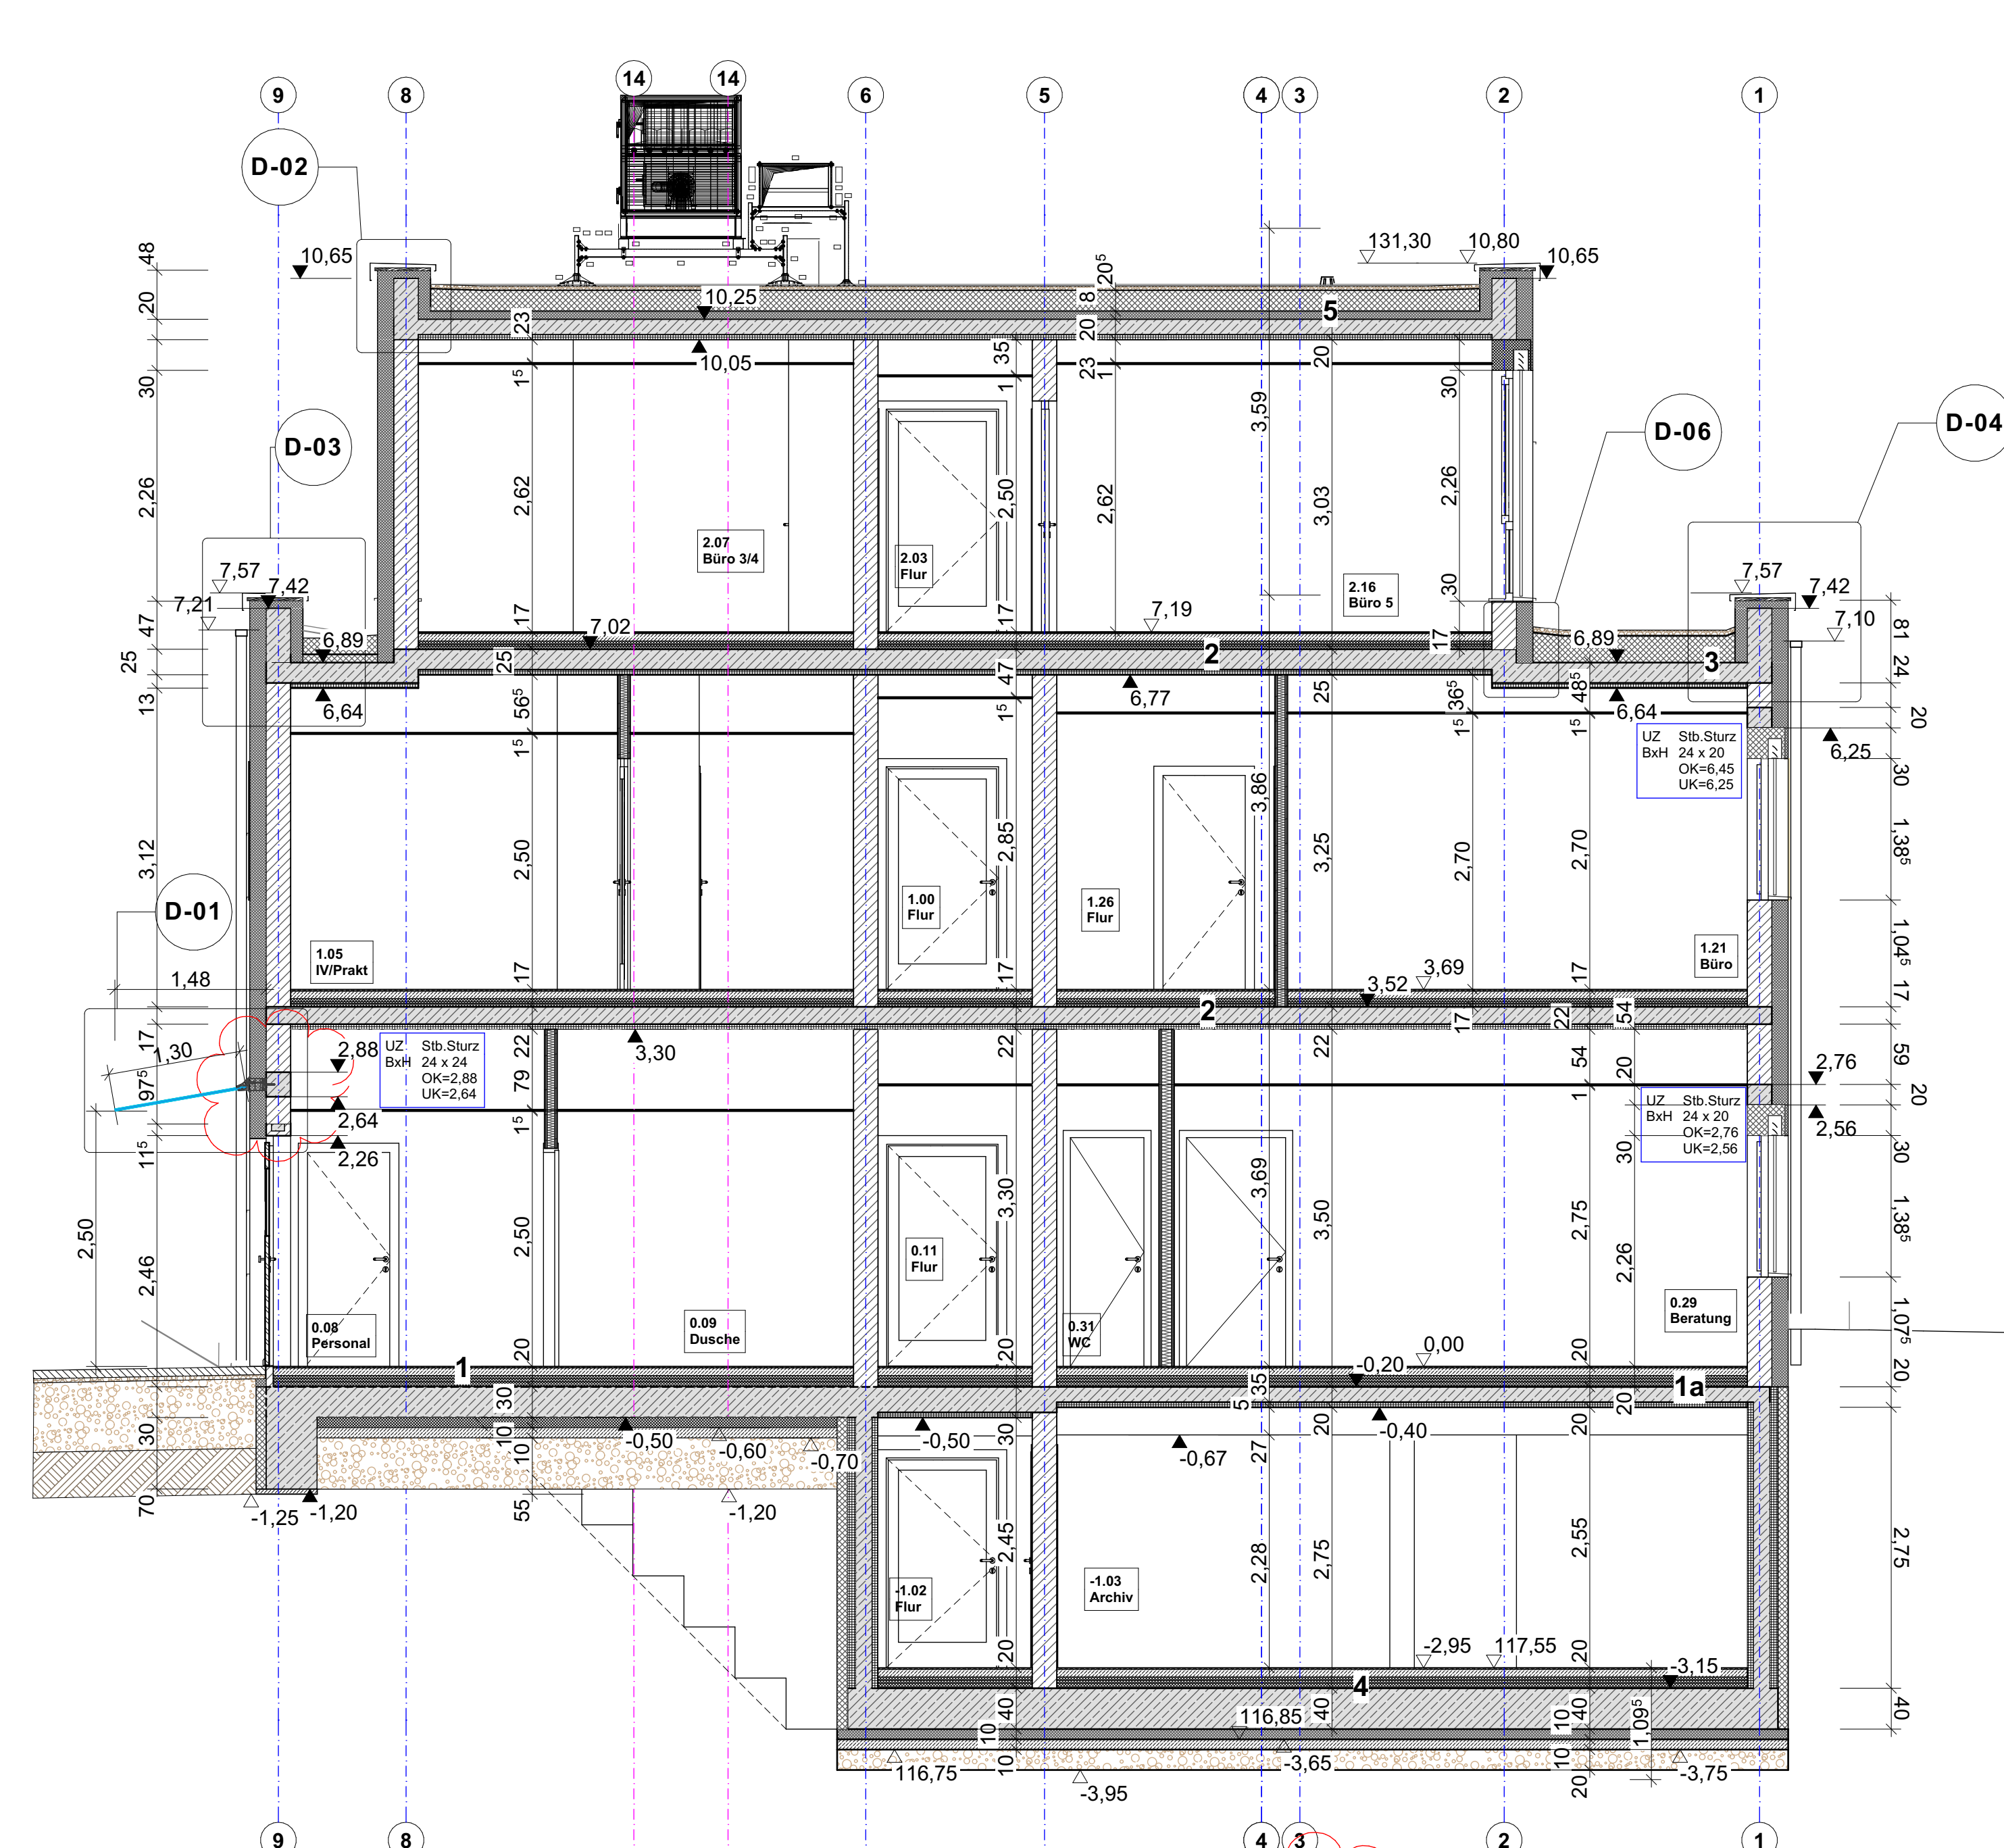


- 1
-15mm Fliesen
-75mm Heizestrich
-30/32mm Verlegeplatte 035
EPS 100 035 DEO
-30mm Nassestrichschüttung
-5mm 1-lg. bitum. Abdichtung
-30cm Bodenplatte C30/37 WU
-100mm Perimeterdämmung Styrodur 3035CS
-10cm Sauberkeitsschicht
-50cm Gründungspolster
- 1a
-15mm Fliesen
-75mm Heizestrich
-30/32mm Verlegeplatte 035
EPS 100 035 DEO
-30mm Nassestrichschüttung
-5mm 1-lg. bitum. Abdichtung
-20 cm Stahlbetondecke nach Statik
- 2
-15mm Fliesen
-75mm Heizestrich
-30/32mm Verlegeplatte 035
EPS 100 035 DEO
-30mm Nassestrichschüttung
-5mm 1-lg. bitum. Abdichtung
-20cm EPS 100 035 DEO
-1-lg. PE Folie
- 3
-50 mm Kies 16/32
-FPO Kunststoffabdichtungsbahn
-60-220mm EPS Gefälledämmplatte 035
EPS 100 035 DEO
-80mm EPS 035 Grunddämmplatte DAA
-30mm Nassestrichschüttung
-1 Lg. bitum. Dampfsperre
-25cmSTB-Decke C25/30
- 4
-15mm Fliesen
-75mm Heizestrich
-30/32mm Verlegeplatte 035
EPS 100 035 DEO
-60-220mm EPS Gefälledämmplatte C
-80-220mm EPS Gefälledämmplatte D
-80mm EPS 035 Grunddämmplatte D
-30mm Nassestrichschüttung
-5mm 1-lg. bitum. Abdichtung
-40cm Bodenplatte C30/37 WU
-100mm Perimeterdämmung Styrodur 5000CS
-2 lagige PE Folie
-10cm Sauberkeitsschicht
-50cm Gründungspolster
- 5
-50 mm Kies 16/32
-FPO Kunststoffabdichtungsbahn
-60-220mm EPS Gefälledämmplatte C
-80-220mm EPS Gefälledämmplatte D
-80mm EPS 035 Grunddämmplatte D
-30mm Nassestrichschüttung
-1 Lg. bitum. Dampfsperre
-22cmSTB-Decke C25/30

A Schnitt A-A 1:50

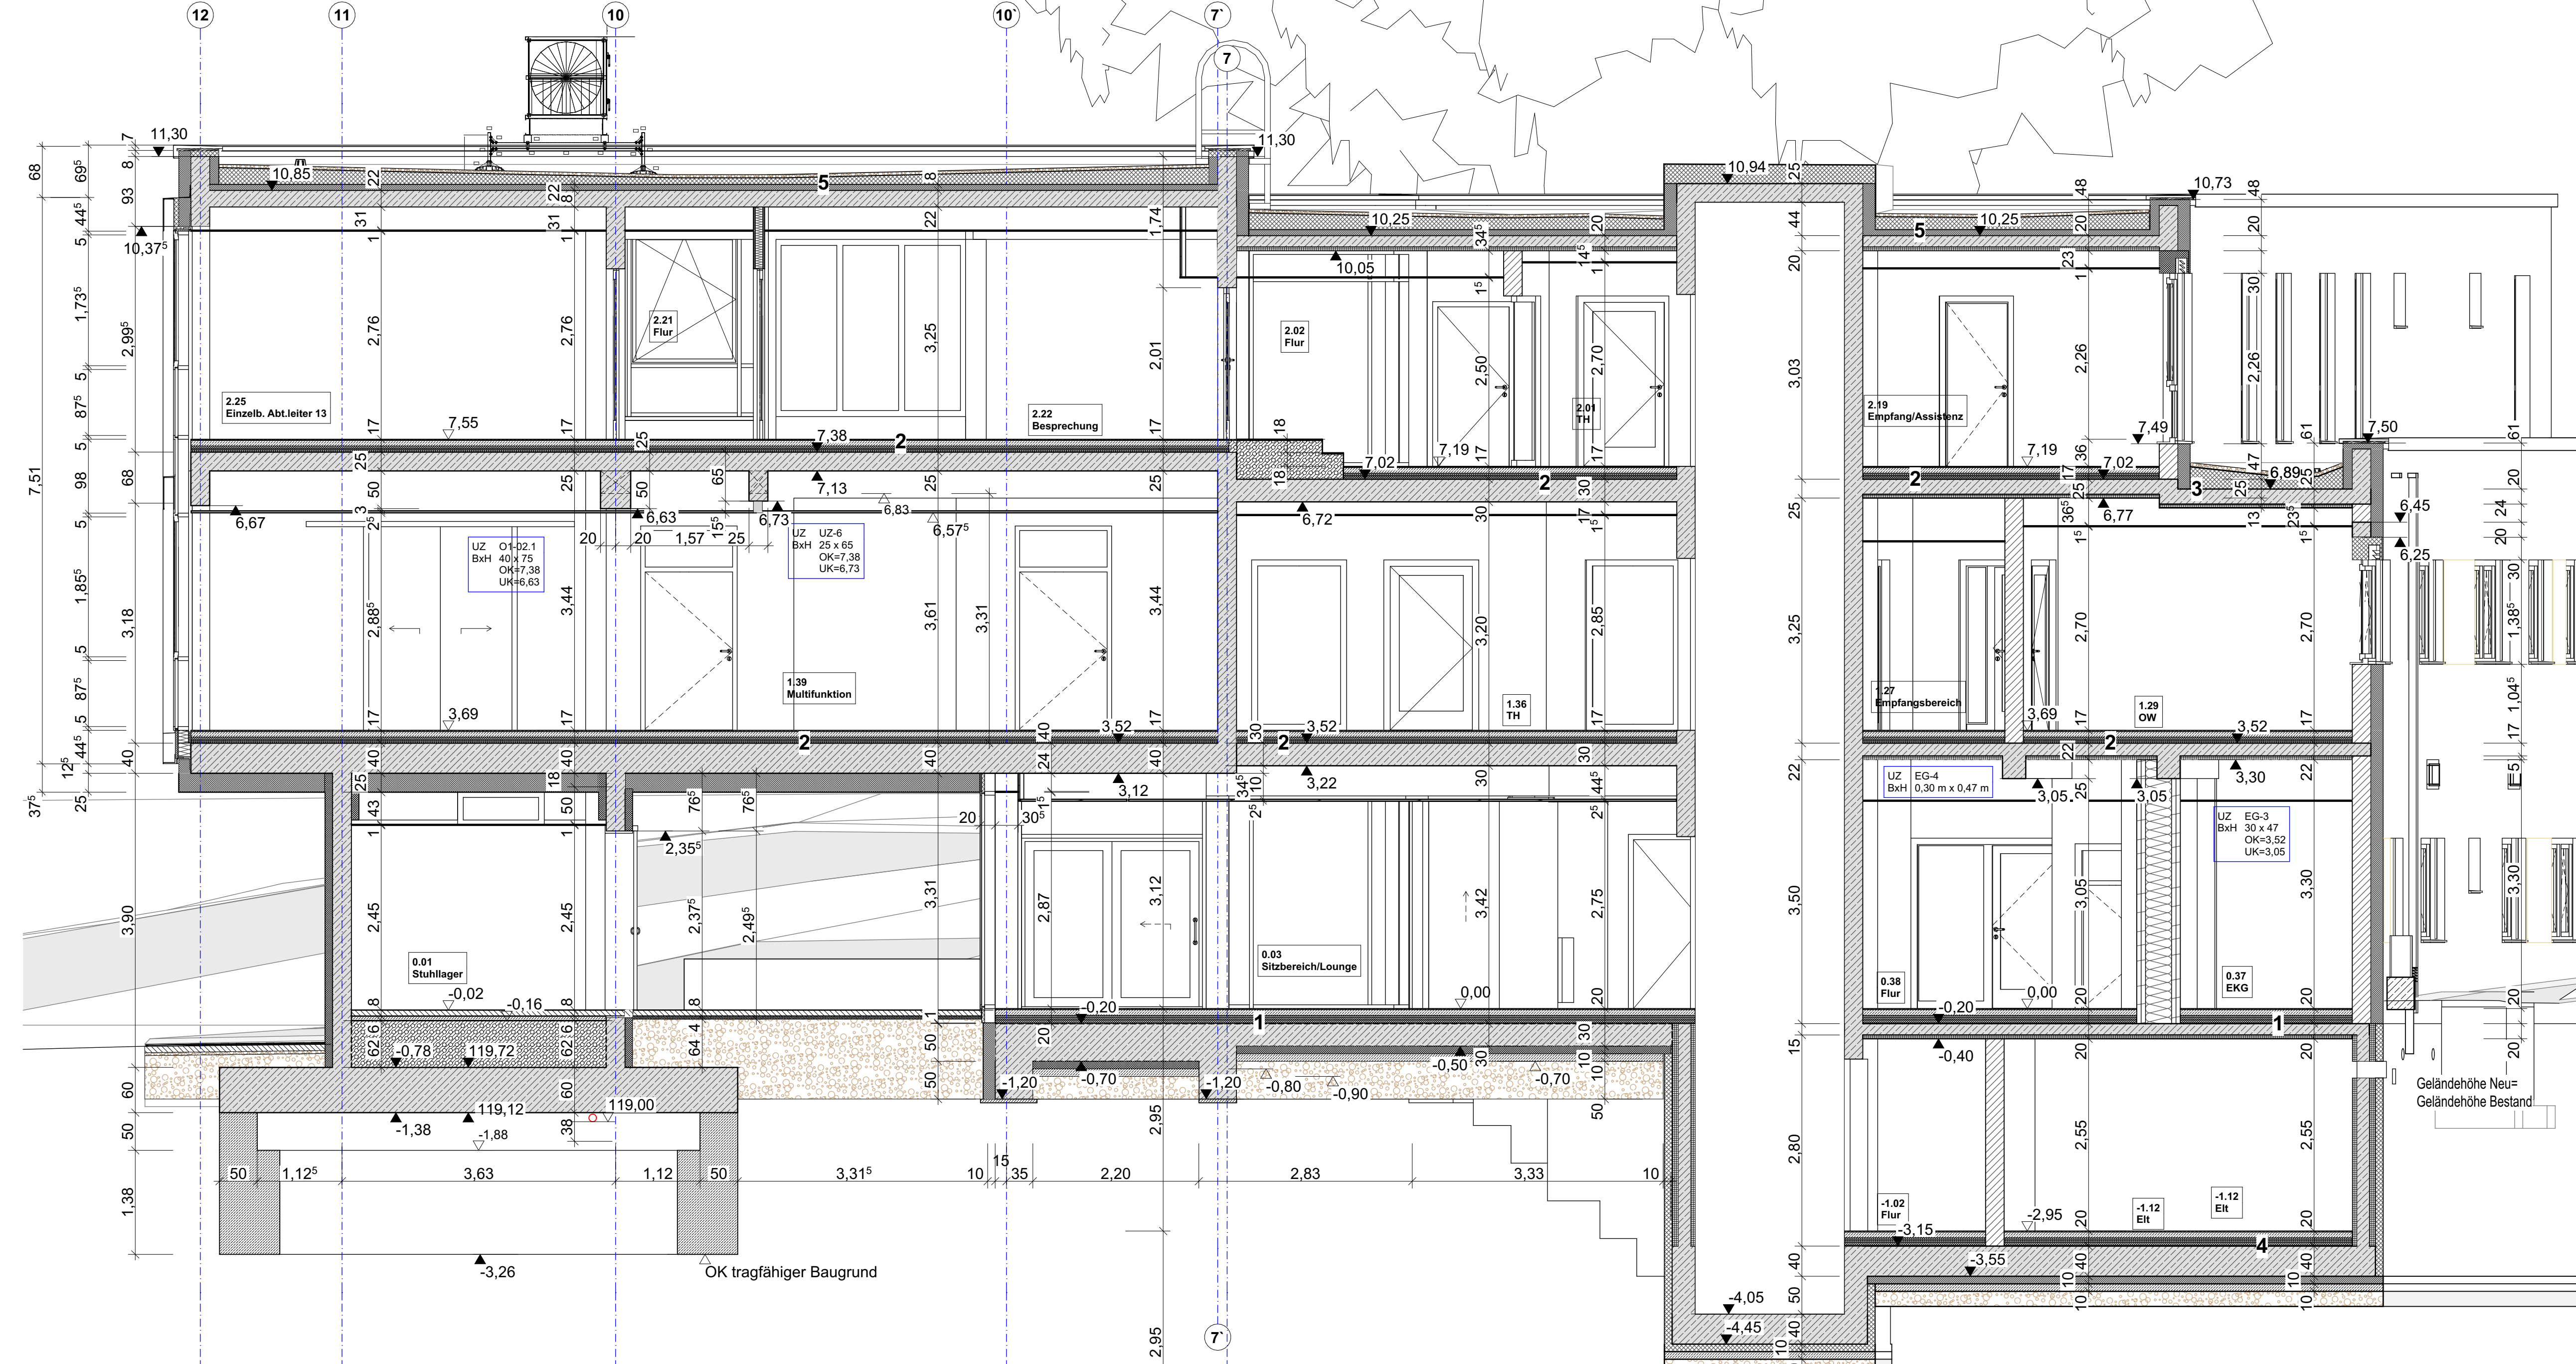

- 1
-15mm Fliesen
-75mm Heizestrich
-30/32mm Verlegeplatte 035
EPS 100 035 DEO
-30mm Nassestrichschüttung
-5mm 1-lg. bitum. Abdichtung
-30cm Bodenplatte C30/37 WU
-100mm Perimeterdämmung Styrodur 3035CS
-10cm Sauberkeitsschicht
-50cm Gründungspolster
- 1a
-15mm Fliesen
-75mm Heizestrich
-30/32mm Verlegeplatte 035
EPS 100 035 DEO
-30mm Nassestrichschüttung
-5mm 1-lg. bitum. Abdichtung
-20 cm Stahlbetondecke nach Statik
- 2
-15mm Fliesen
-75mm Heizestrich
-30/32mm Verlegeplatte 035
EPS 100 035 DEO
-30mm Nassestrichschüttung
-5mm 1-lg. bitum. Abdichtung
-20cm EPS 100 035 DEO
-1-lg. PE Folie
- 3
-50 mm Kies 16/32
-FPO Kunststoffabdichtungsbahn
-60-220mm EPS Gefälledämmplatte 035
EPS 100 035 DEO
-80mm EPS 035 Grunddämmplatte DAA
-30mm Nassestrichschüttung
-1 Lg. bitum. Dampfsperre
-25cmSTB-Decke C25/30
- 4
-15mm Fliesen
-75mm Heizestrich
-30/32mm Verlegeplatte 035
EPS 100 035 DEO
-60-220mm EPS Gefälledämmplatte C
-80-220mm EPS Gefälledämmplatte D
-80mm EPS 035 Grunddämmplatte D
-30mm Nassestrichschüttung
-5mm 1-lg. bitum. Abdichtung
-40cm Bodenplatte C30/37 WU
-100mm Perimeterdämmung Styrodur 5000CS
-2 lagige PE Folie
-10cm Sauberkeitsschicht
-50cm Gründungspolster
- 5
-50 mm Kies 16/32
-FPO Kunststoffabdichtungsbahn
-60-220mm EPS Gefälledämmplatte C
-80-220mm EPS Gefälledämmplatte D
-80mm EPS 035 Grunddämmplatte D
-30mm Nassestrichschüttung
-1 Lg. bitum. Dampfsperre
-22cmSTB-Decke C25/30

C Schnitt C-C 1:50

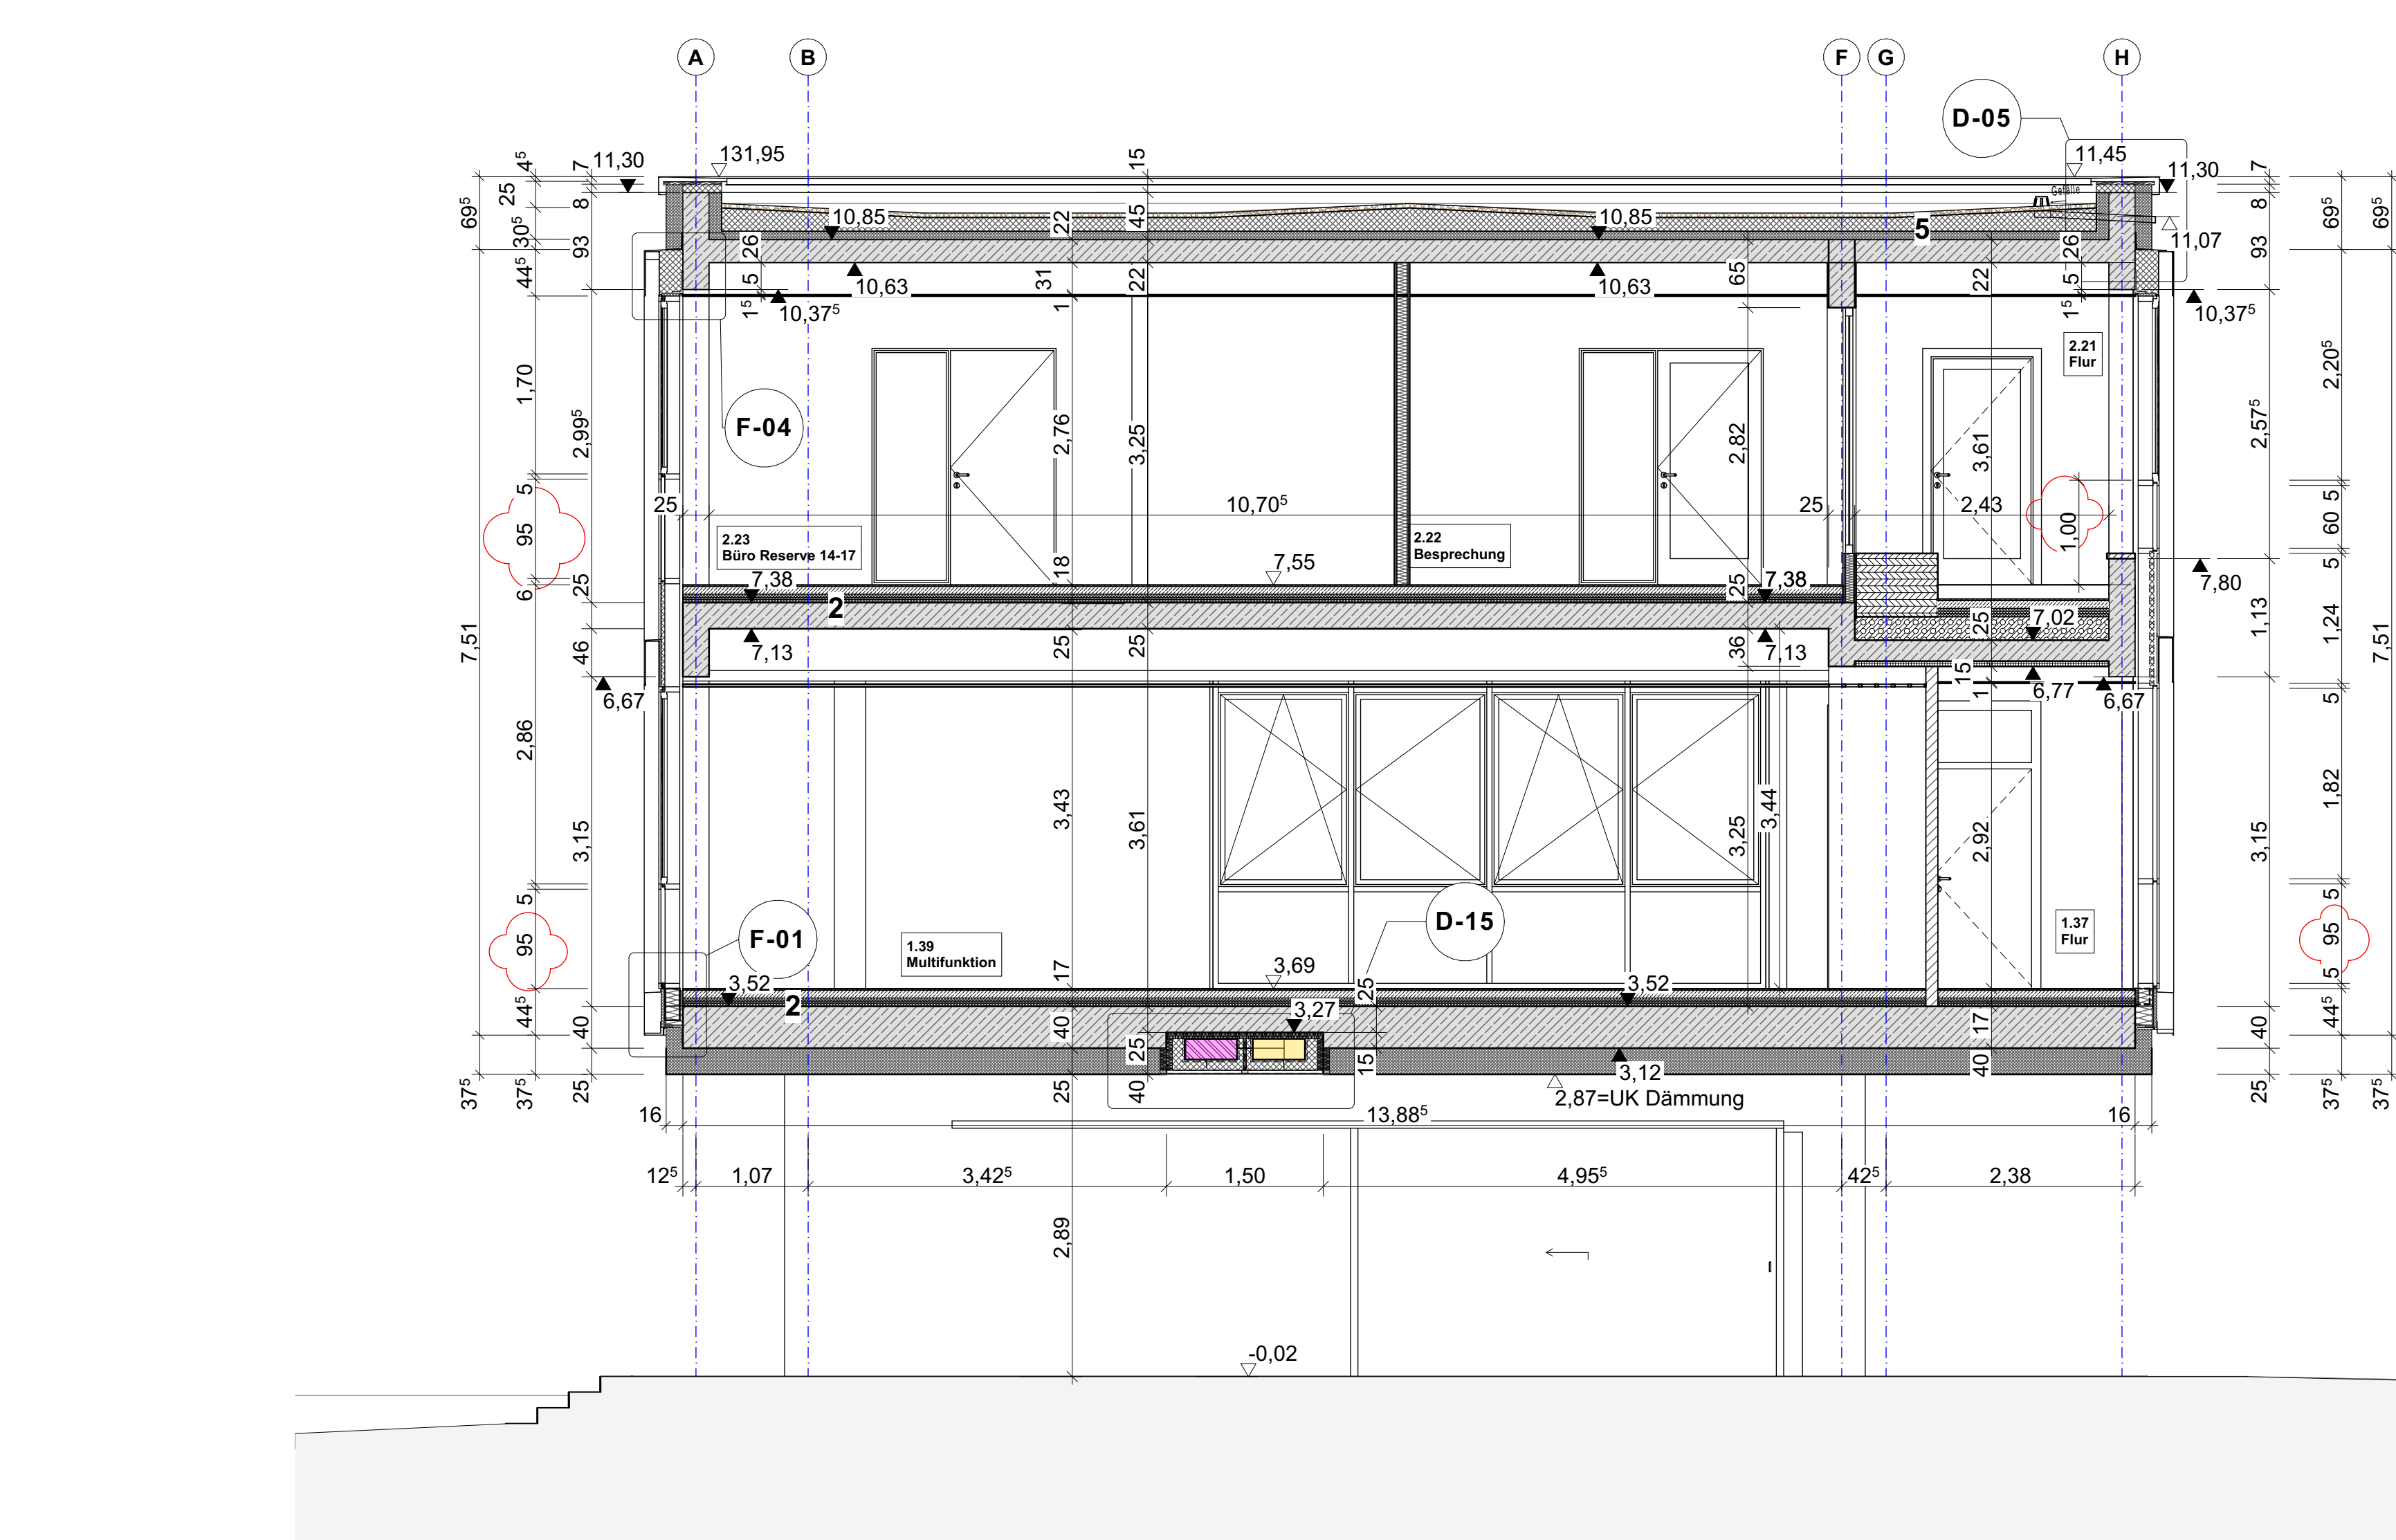

B Schnitt B-B 1:50

Höhenbezug:
+1.00 OKFFB=120.50 üB. DHN92
alle Höhenangaben auf OKFFB

Index	Änderungen/Erklärungen	Datum	gezeichnet
1	Altbaufahrten, FB Aufbau	26.07.24	J.Richter
2	Anpassung Planungsstand	28.03.25	J.Richter

PROJEKT:
Neubau eines Mehrzweckgebäudes
Göltzter Straße 4 und 6
02957 Krauschwitz

Flurstück: 268/2 und 269
Gemarkung: Krauschwitz Flur 6

BAUHERR:
Tristan Mühl
Gemeinde Krauschwitz
Geschwister-Scholl-Straße 100
02957 Krauschwitz i.d.O.L.

PLANUNG:
bauplanconcept
Ingenieure gmbh
Alt. Straße 10a • 01904 Neukirch/Cottbus
TEL. +49 3581 1801 • FAX +49 3581 38020
www.bauplanconcept.de • info@bauplanconcept.de
Dipl.-Ing. Architekt Oliver Thomas

ENTWURFSVERFASSER

PLANSTUFE:
Ausführungsplanung

PLAN:
Schnitt A-A; B-B, C-C,

MASTAB:	BLATTGRÖßE:	BEARBEITER:
1:50, 1:1	1189mmx841mm	J. Richter

ERSTELLT:	PLAN-NR.
02.04.2025	2022-073_5_ARC_10e

Baustoffangaben						
Bauteil	Expositionsklassen				Feuchtig-keits-klasse	Beton EN 206
	XC	XD	XS	XF		
Streifenfundamente	2	-	-	1	WA	C25/30
Bodenplatte Kellergeschoss oben/unten	2	-	-	1	WF	C30/37 WU
Bodenplatte Stuhllager, Erdgeschoss	2	-	-	1	WF	C25/30
Stützen	1	-	-	-	WO	25/30
Stahlbetonwände UG	2	-	-	1	WO	C25/30 WU
Stahlbetonwände EG-2.OG	1	-	-	-	WO	C25/30
Stahlbetonstützen Kubus	1	-	-	-	WO	C30/37
Unterzüge Kubus	1	-	-	-	WO	C30/37
Decke KG, EG, OG	1	-	-	-	WO	C25/30
Decke 2.OG (oben/unten)	3	-	-	-	WO	C25/30
Decke 2.OG Kubus (oben/unten)	3	-	-	-	WO	C30/37