



Legende Gerichshain Cunnersdorfer Straße  
Grünflächen  
575.54. Bankette

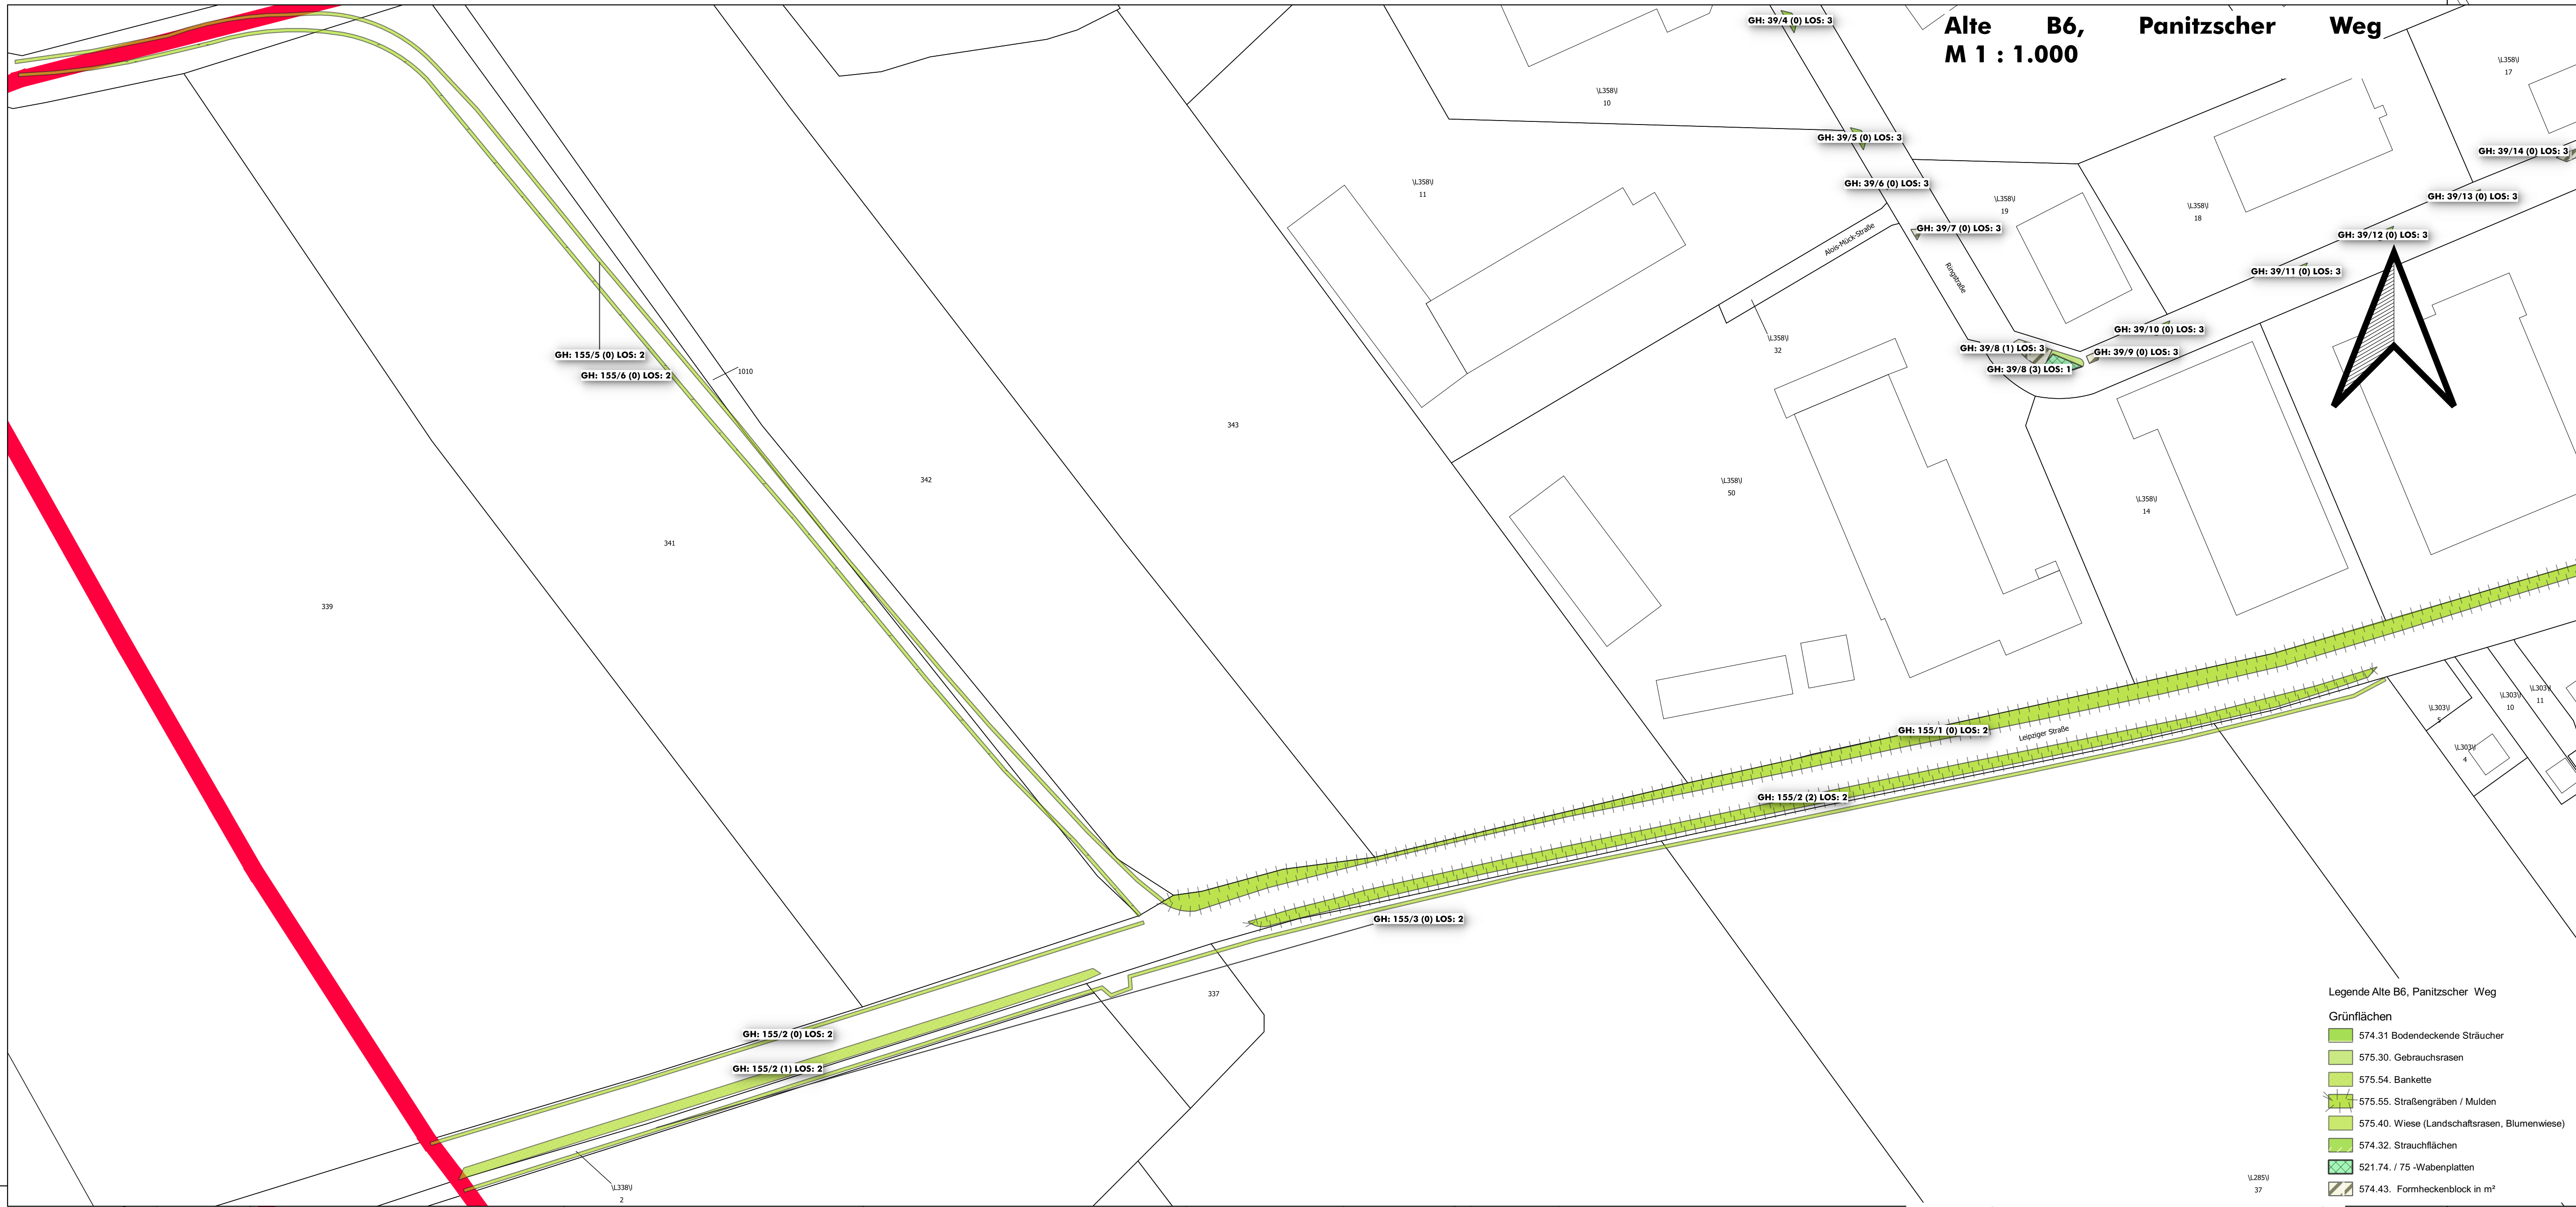



Legende Alte B6, Panitzscher Weg  
Grünflächen  
574.31. Bodendeckende Sträucher  
575.30. Gebrauchsrasen  
575.54. Bankette  
575.55. Straßengraben / Mulden  
575.40. Wiese (Landschaftsrasen, Blumenwiese)  
574.32. Strauchflächen  
521.74. / 75. Wabenplatten  
574.43. Formheckenblock in m²



Legende Gerichshain Süd-West  
Bäume, Sträucher, Ausstattung  
Grünflächen  
574.31. Bodendeckende Sträucher  
575.30. Gebrauchsrasen  
575.54. Bankette  
575.55. Straßengraben / Mulden  
575.40. Wiese (Landschaftsrasen, Blumenwiese)  
521.20. Pflasterflächen  
579.30. Offener Boden / unbefestigte Flächen  
574.43. Formheckenblock in m²

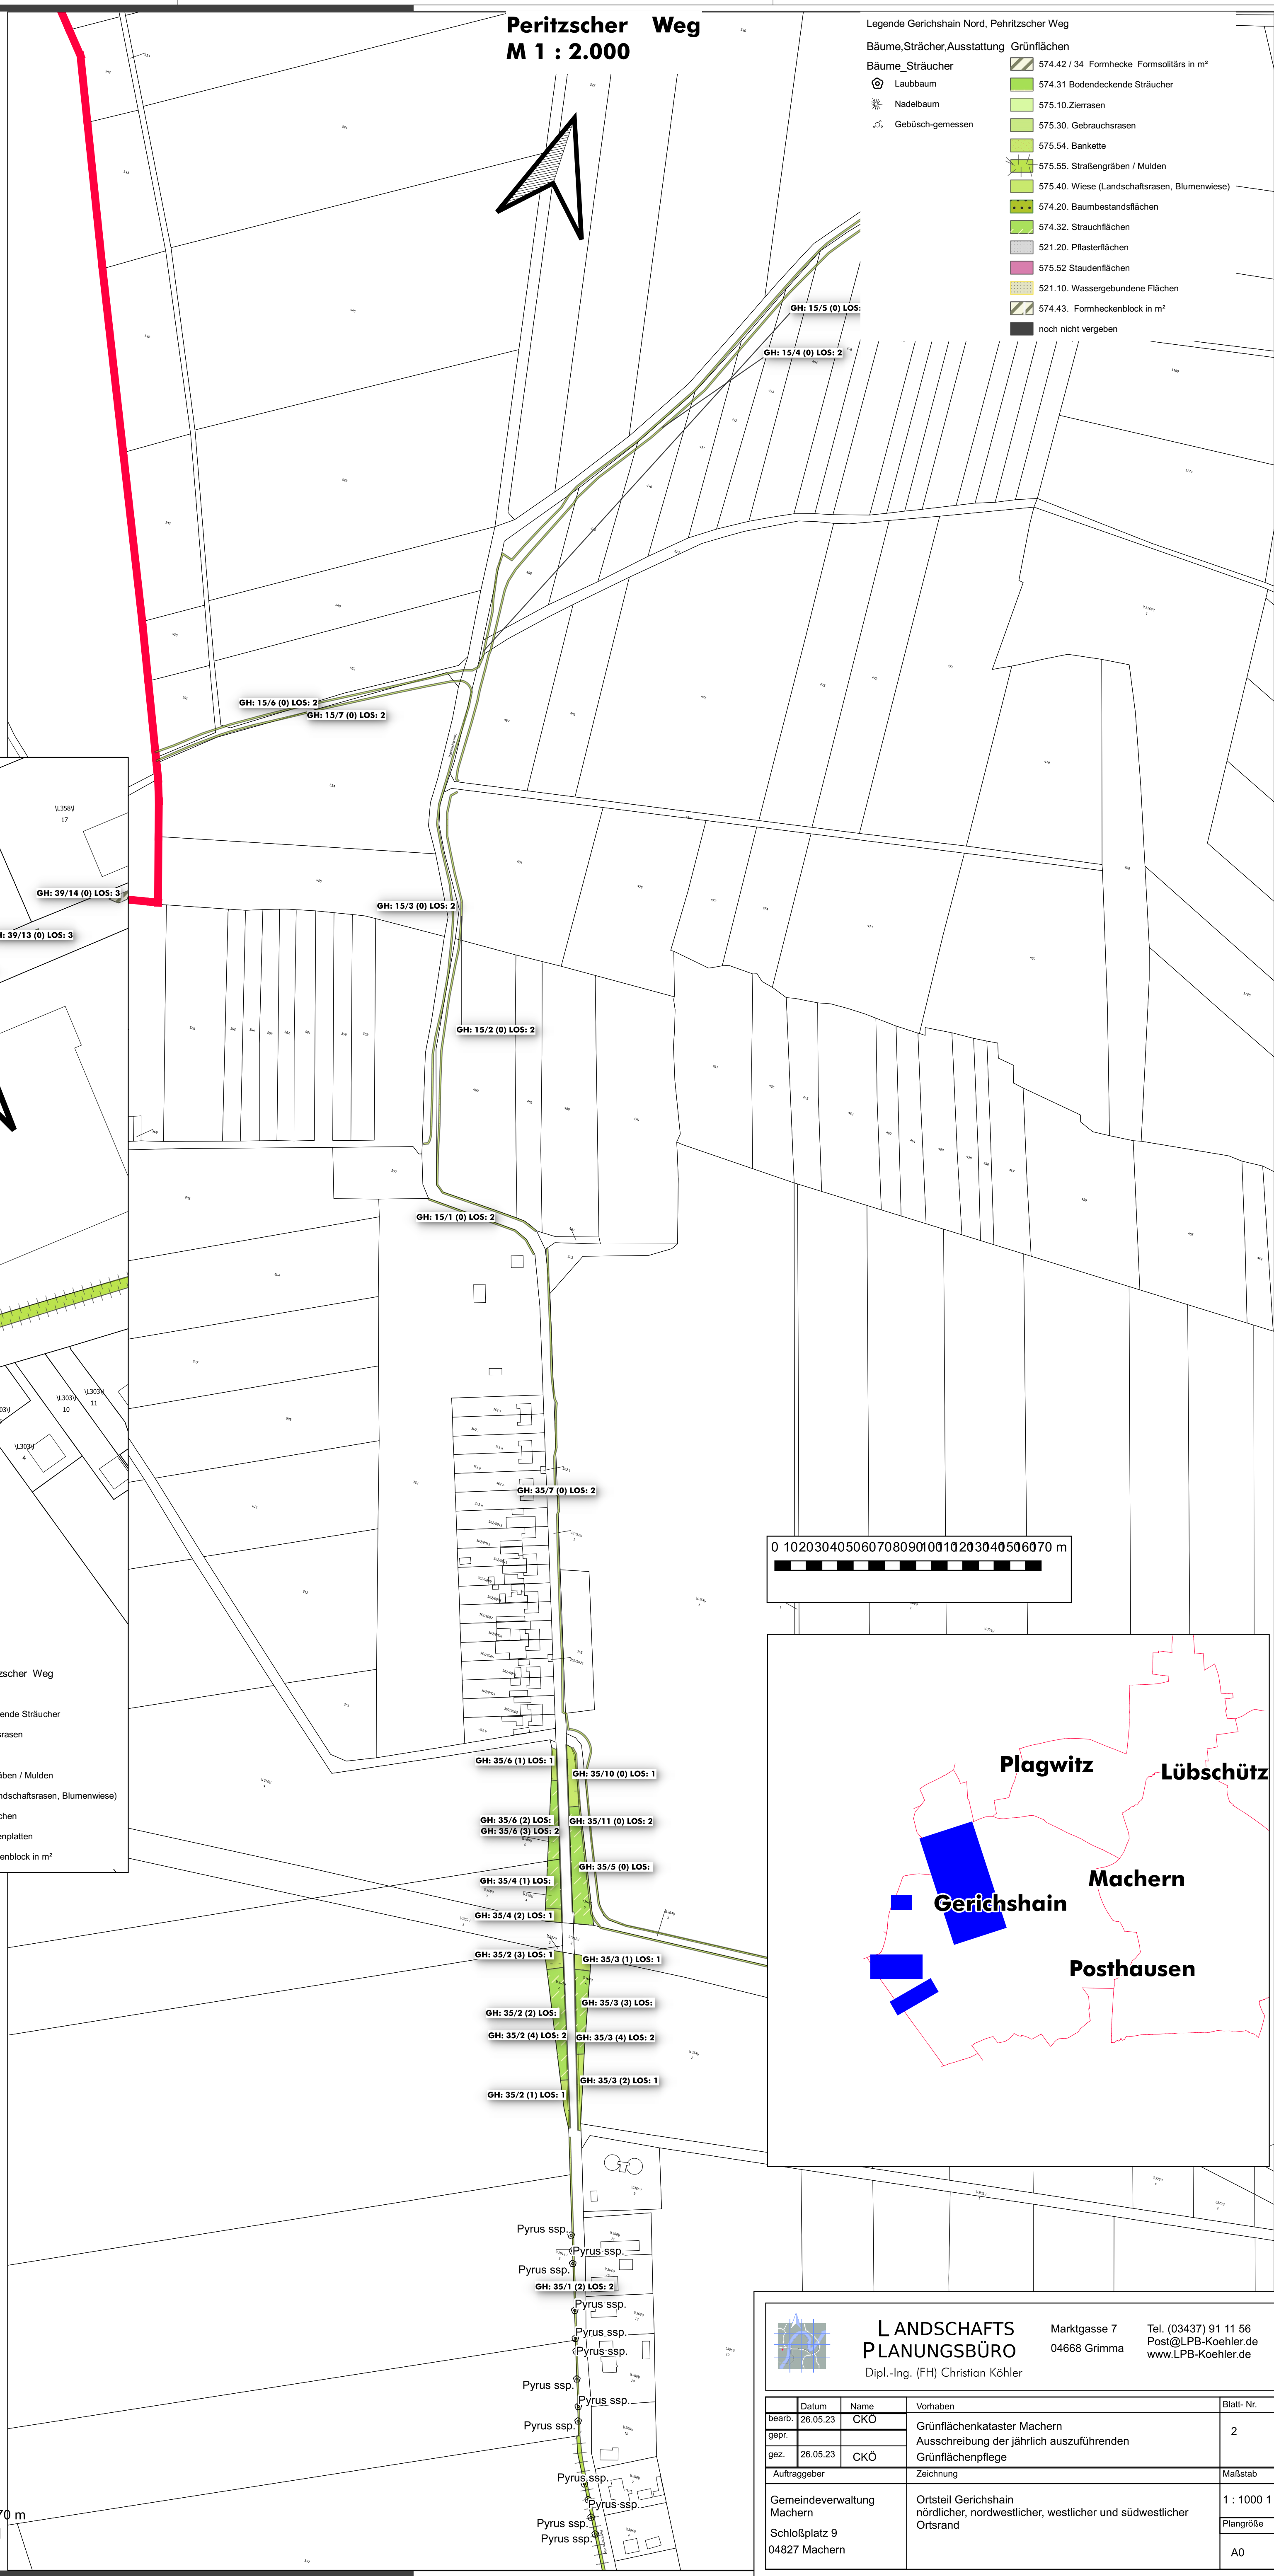

Legende Gerichshain Nord, Peritzscher Weg  
Bäume, Sträucher, Ausstattung  
Grünflächen  
574.42. / 34. Formhecke  
574.31. Bodendeckende Sträucher  
575.10. Ziergras  
575.30. Gebrauchsrasen  
575.54. Bankette  
575.55. Straßengraben / Mulden  
575.40. Wiese (Landschaftsrasen, Blumenwiese)  
574.20. Baumbestandsflächen  
574.32. Strauchflächen  
521.20. Pflasterflächen  
575.52. Staudenflächen  
521.10. Wassergebundene Flächen  
574.43. Formheckenblock in m²  
noch nicht vergeben

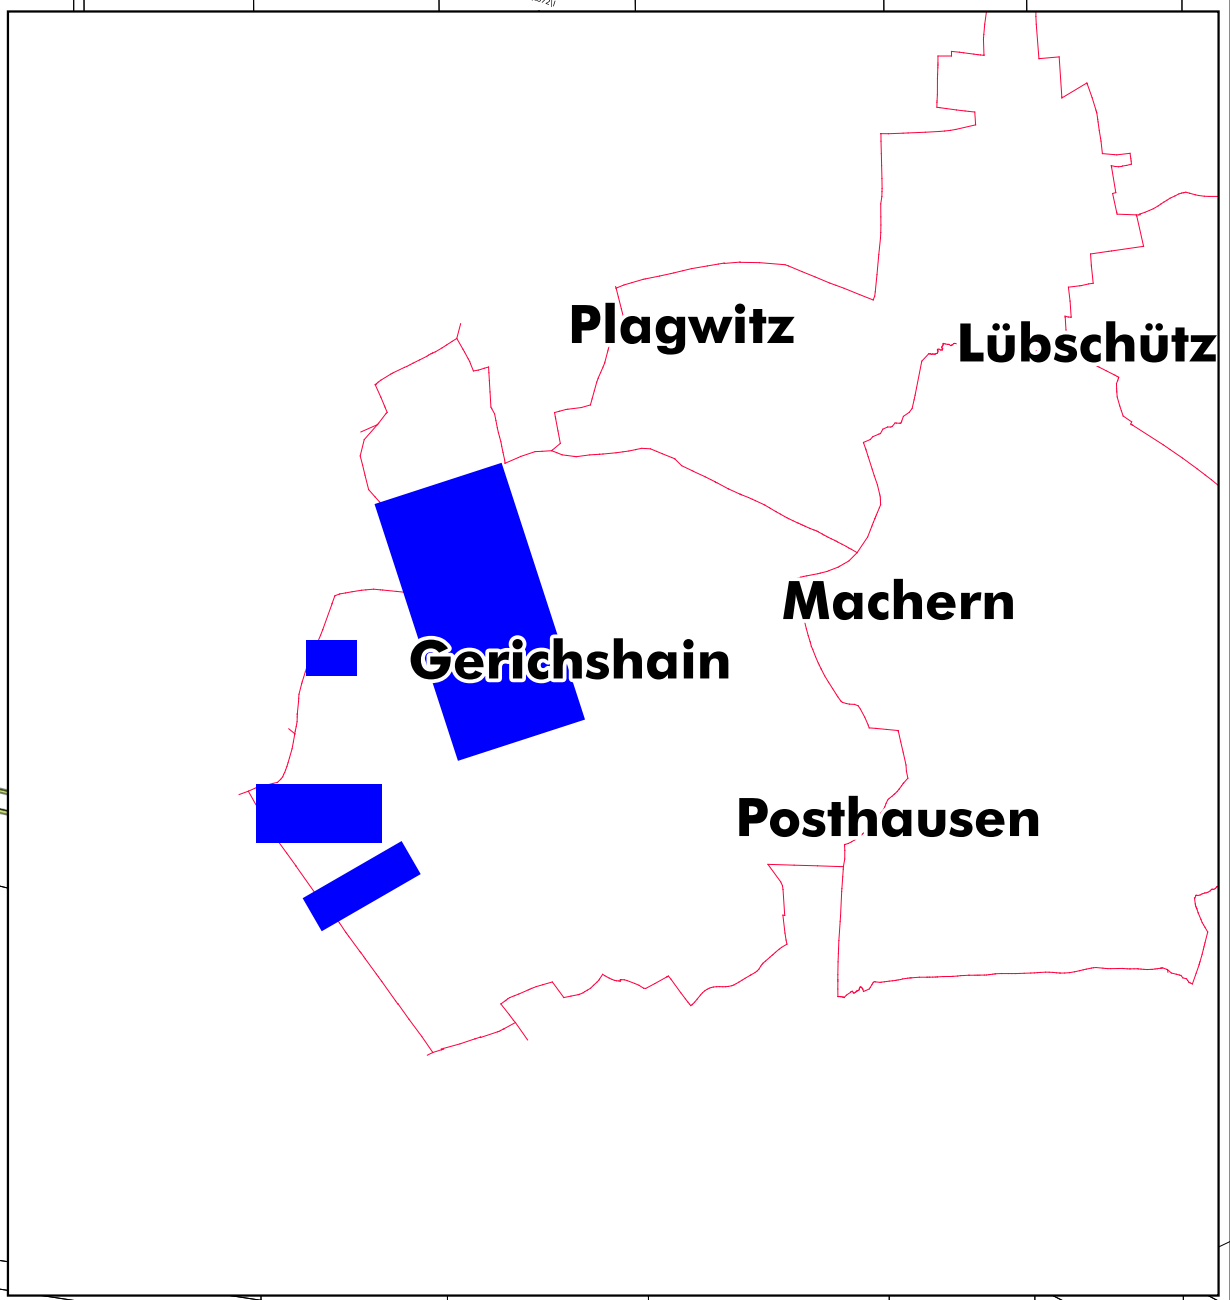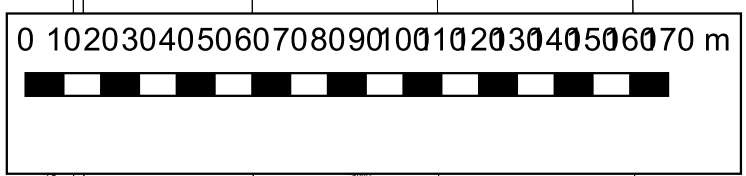

Datum	Name	Vorbereitung	Blatt-Nr.
26.05.23	CKO	Grünflächenkataster Machern	2
26.05.23	CKO	Ausschreibung der jährlich auszuführenden Grünflächenpflege	
Auftraggeber	Zachnung		Maßstab
Gemeindeverwaltung Machern Schloßplatz 9 04827 Machern	Ortsteil Gerichshain nördlicher, nordwestlicher, westlicher und südwestlicher Ortsrand		1 : 1000 1 : 2000 Plangröße A0

LANDSCHAFTS PLANUNGSBÜRO  
Dipl.-Ing. (FH) Christian Köhler  
Marktgasse 7  
04668 Grimma  
Tel. (03437) 91 11 56  
Post@LPB-Koehler.de  
www.LPB-Koehler.de