


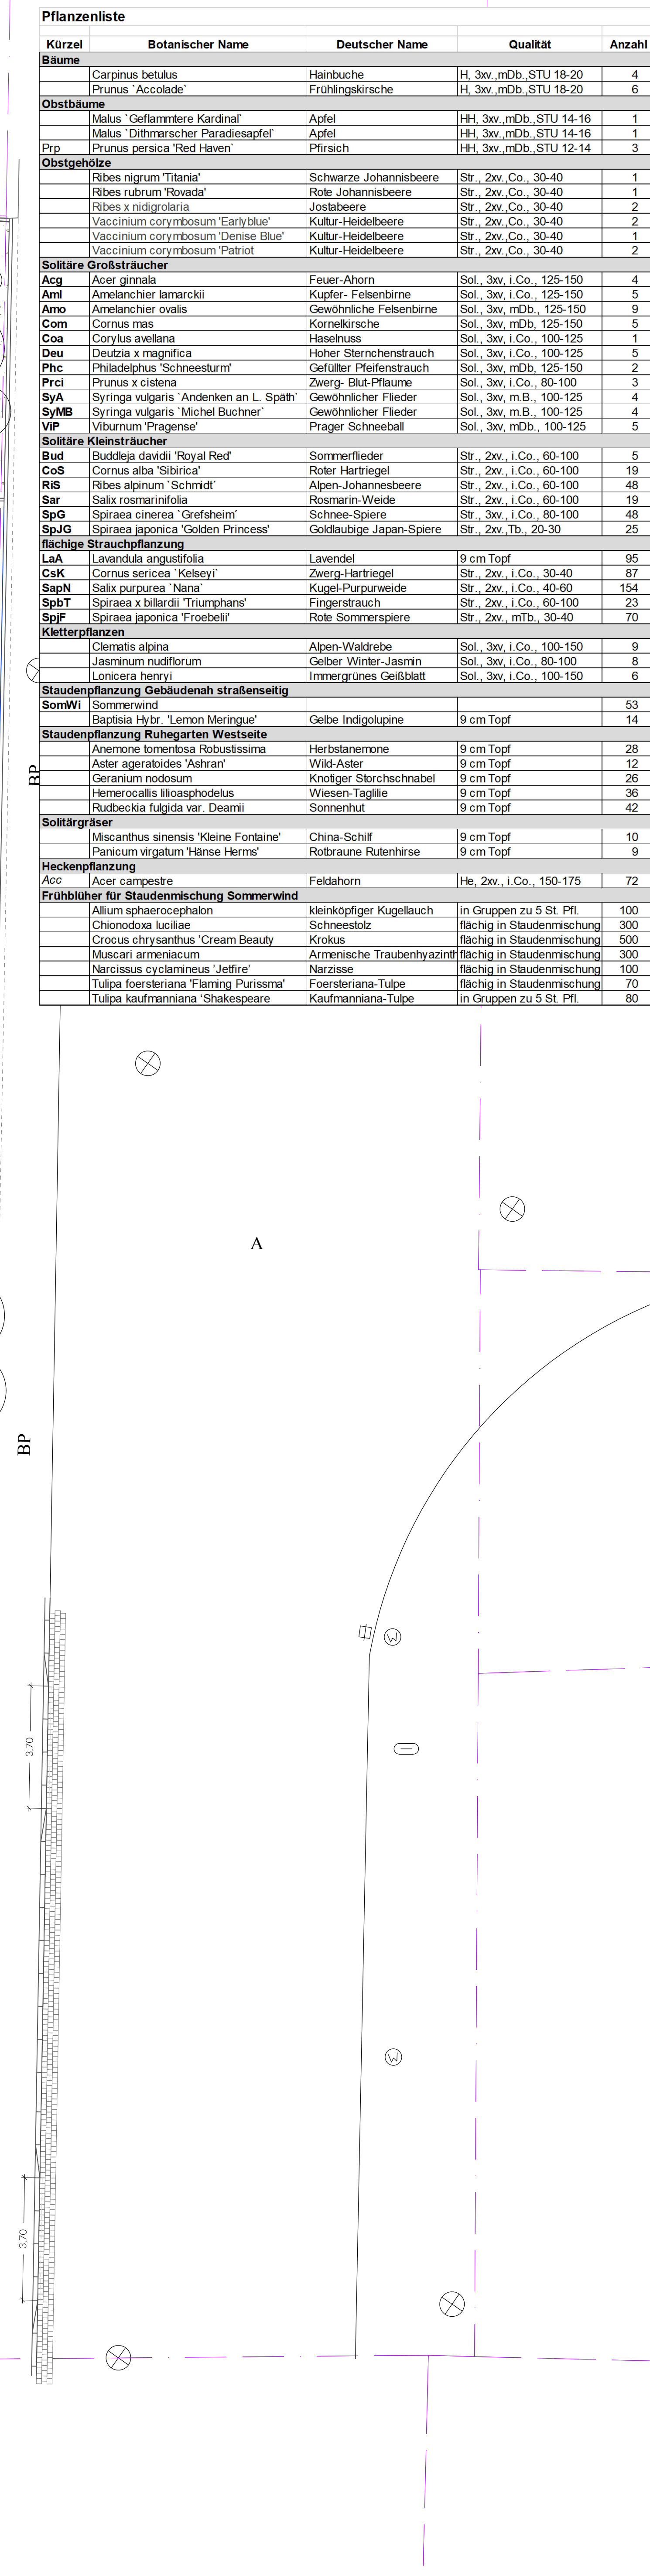

LEGENDE			
	Bestandsbaum mit Abdeckung aus 10cm Rindenmulch		
	Baum Neupflanzung Pflanzgrube 2.00 x 2.00 x 1.00 m Sohle 20cm tief lockern und Erbau Pflanzstreife gem. FLL Bauweise 1 Verankerung mittels Dreieck		
	Sollidstrauch Neupflanzung Abkürzung siehe Pflanzliste		
	Hedke Acr campestre Doppelreihig, 2,5 Pfählen pro Reihe		
	Wendelstegpfähle Material Kienholz, Ruten geflochten und verknüpft Einbaustiefe in Boden mind. 30 cm Höhe mind. 2,00 m Durchmesser am Boden 2,00 m kein Draht, kein Seil -> wässern während der Bauteil!		
Staudenpflanzung Gebäudenaah Straßenseitig - MINERALISCHE MULCHUNG SPLITT			
	Staudenmischung Sommerwind		
	Einzelstaudeen Baptisia Hybr. 'Lemon Meering'		
Staudenpflanzung Ruhegarten Westgiebel hofseitig - RINDENMULCH			
	Staudenmischung aus <i>Anemone nemorosa</i> , <i>Aster agerat</i> , <i>Hemerocallis filiosphodelus</i> , <i>Rudbeckia fulgida var. deamii</i>		
Strauchpflanzung flächig			
	Lavendula angustifolia		
	Spiraea x billardi 'Triumphans'		
	Spiraea japonica 'Fireball'		
	Salix purpurea 'Nana'		
	Cornus sericea 'Kelsey'		
Kletterpflanzen - Pflanzung am Stabträgerzaun			
	Clematis alpina		
	Jasminum nudiflorum		
	Lonitara henryi		
Sollidgräser			
	Miscanthus sinensis 'Kleine Fontaine'		
	Panicum virgatum 'Hänsle Herms'		
Sonstigea			
	Pflanzenraster 1 x 1 m		
	mineral Mulchung		
	Rasenflächen - Cartes Vegetationsanstriche abschreiben, antehendes Gelände 10 cm tief fräsen, planieren, 10 cm gezeibten Oberboden aufdecken und Ansatz RSM 2.3.		
	Rasenflächen - Mulde 30 cm gezeibten Oberboden aufdecken und Vorlegung Rollrasen RSM 2.3.		
Kita Oranienbaum Leopoldstraße 10a 06785 Oranienbaum-Wörlitz			
		OK FFBB ± 0.00 = 65,46 ü.NHN	
Auftraggeber / Baubehör:		Freianlagen Pflanzplan	
Stadt Oranienbaum-Wörlitz Franzstraße 01 06785 Oranienbaum-Wörlitz			
Landchaftsbildner: GFSL grün für stadt + leben		Landschaftsplanung: LP 5 - Ausführungplanung Datum: 25.04.2025 Plangröße: 1.279 x 841 Maßstab: 1 : 100 Blattmenge: 02 Autor: Andrian Datum: 22.12.2025 Projektname: 2219_LPS_Pflanzplanung	
GFSL grün für stadt + leben Leichenstraße 20 · 04275 Leipzig Telefon +49 341 6 888 000 Fax +49 341 6 888 990 info@gfs-l.de · www.gfs-l.de			