
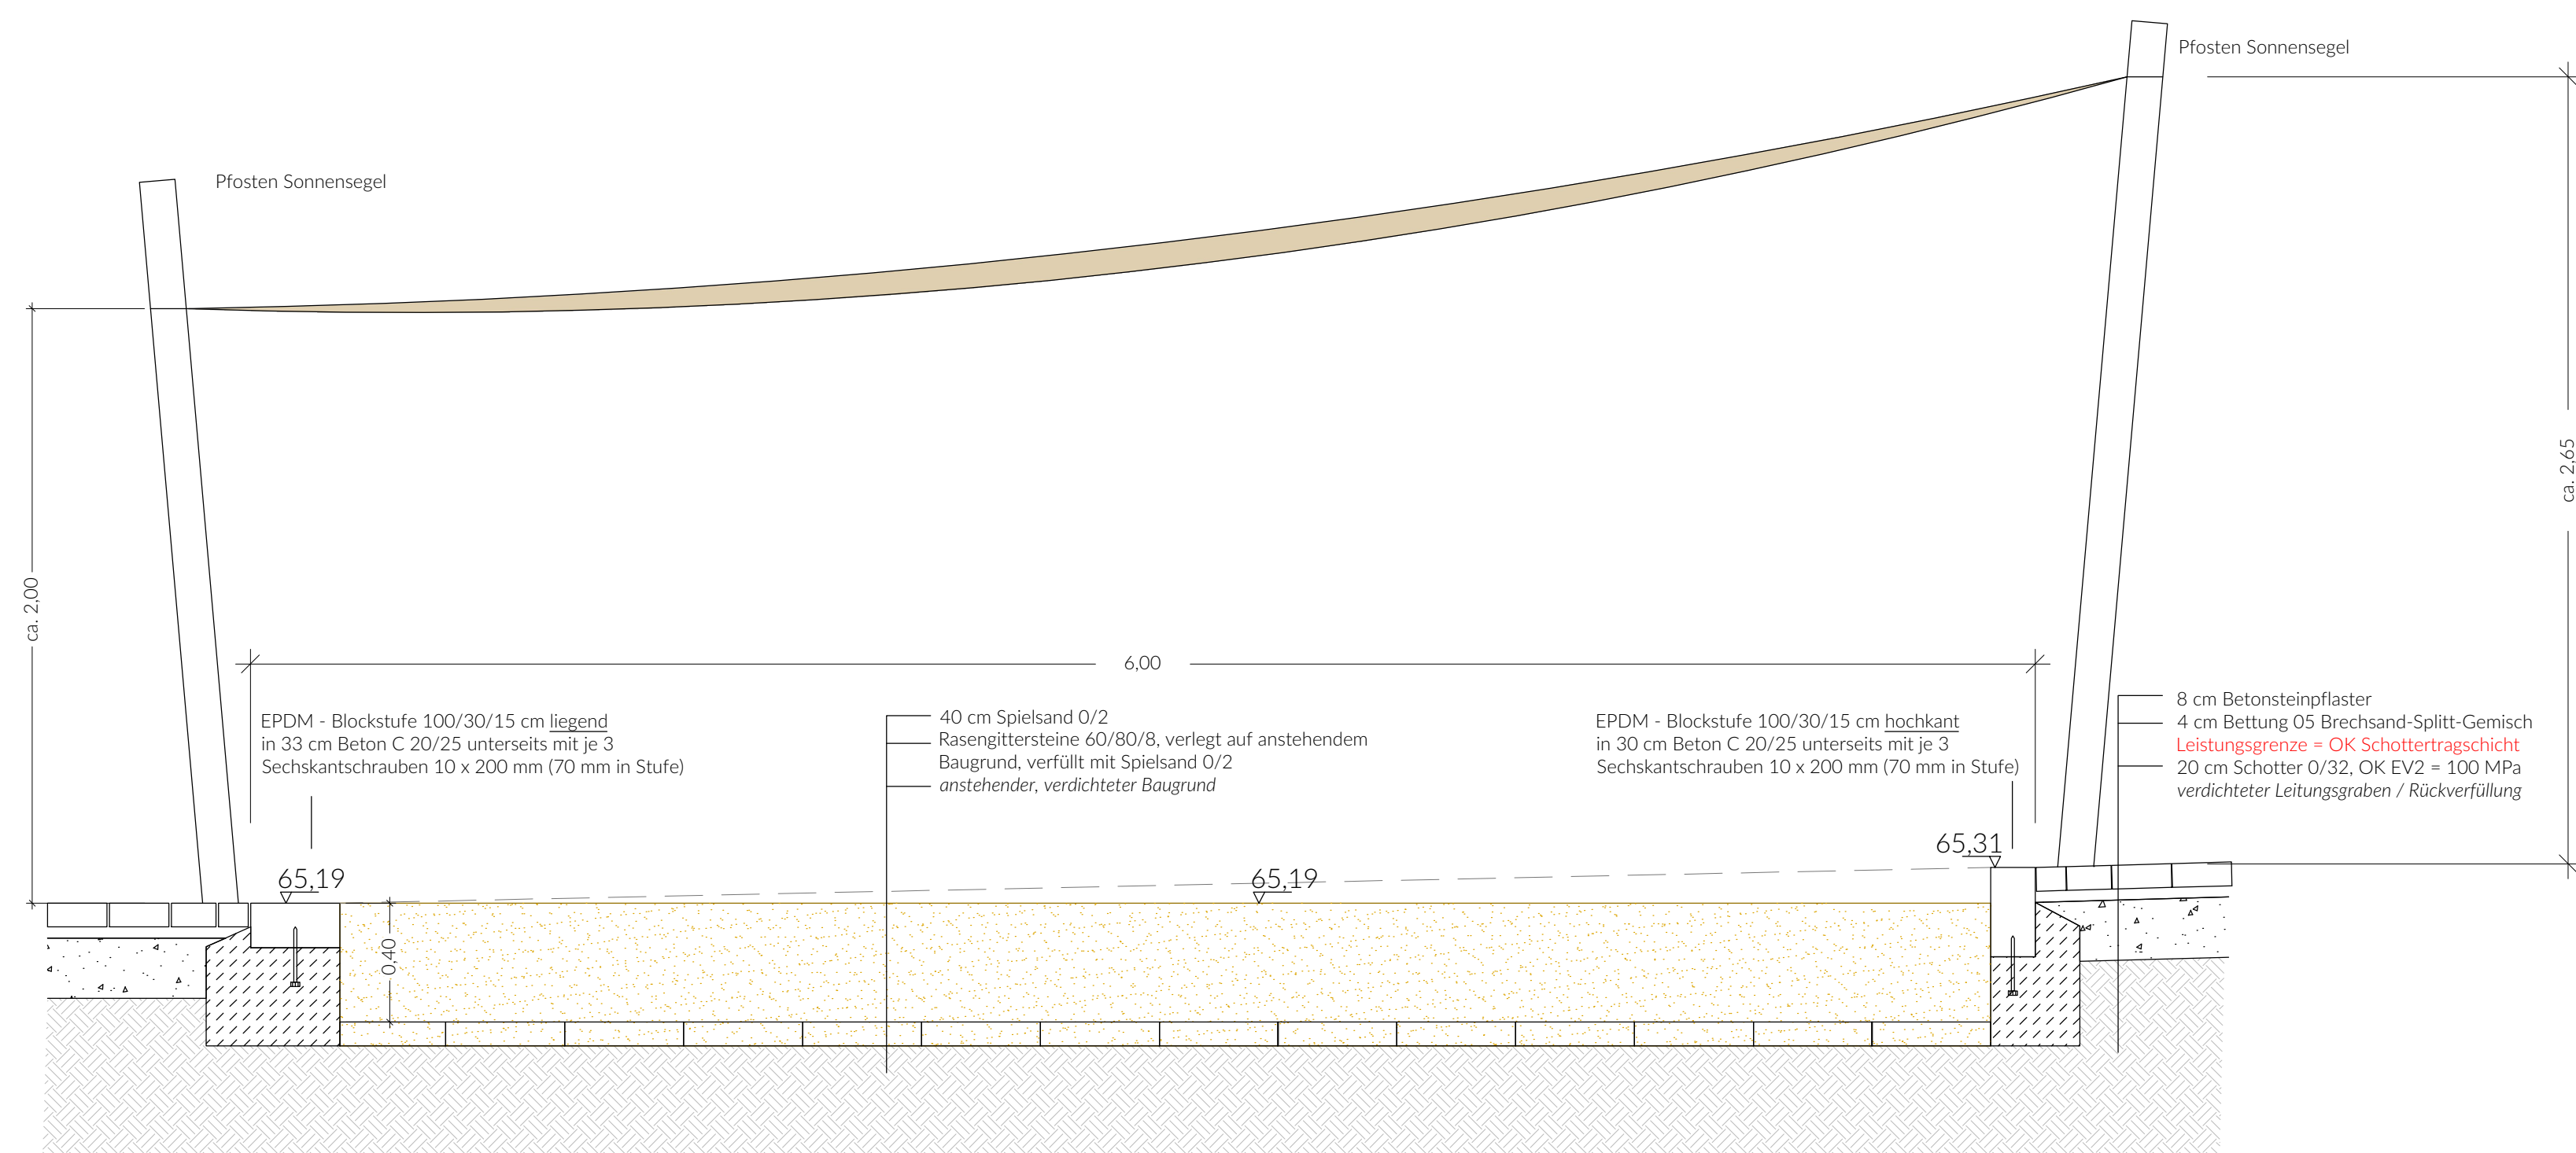


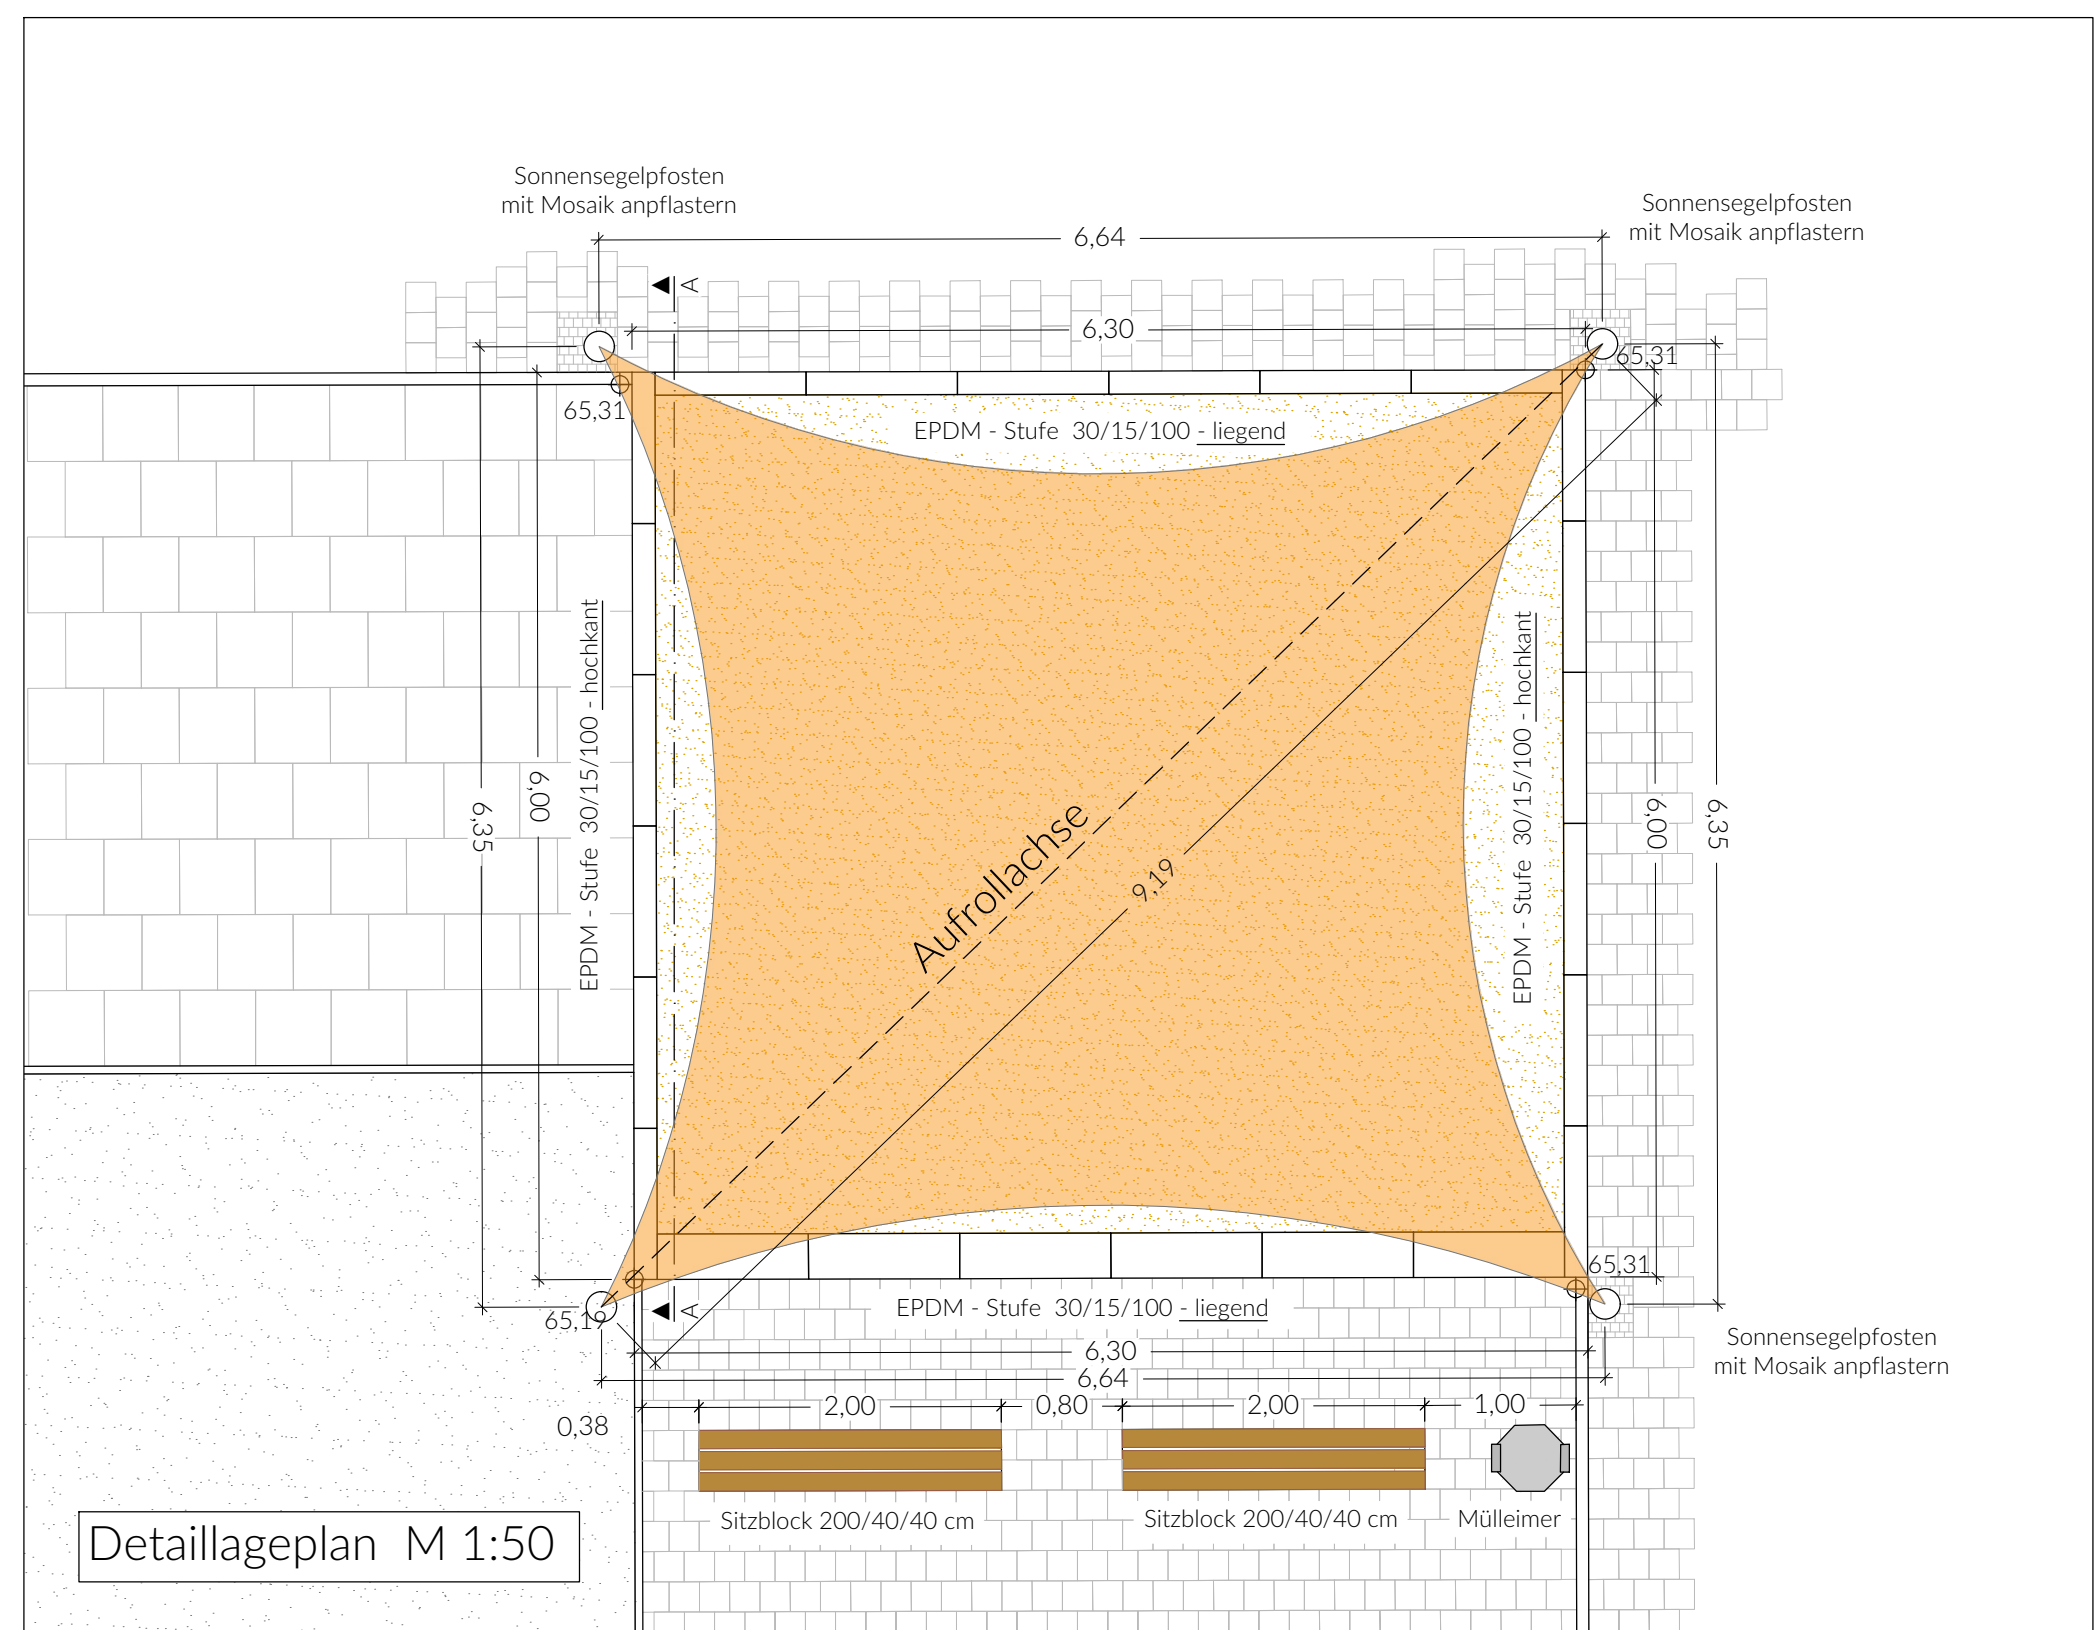

Schnitt A - A M 1:20

[illegible]