


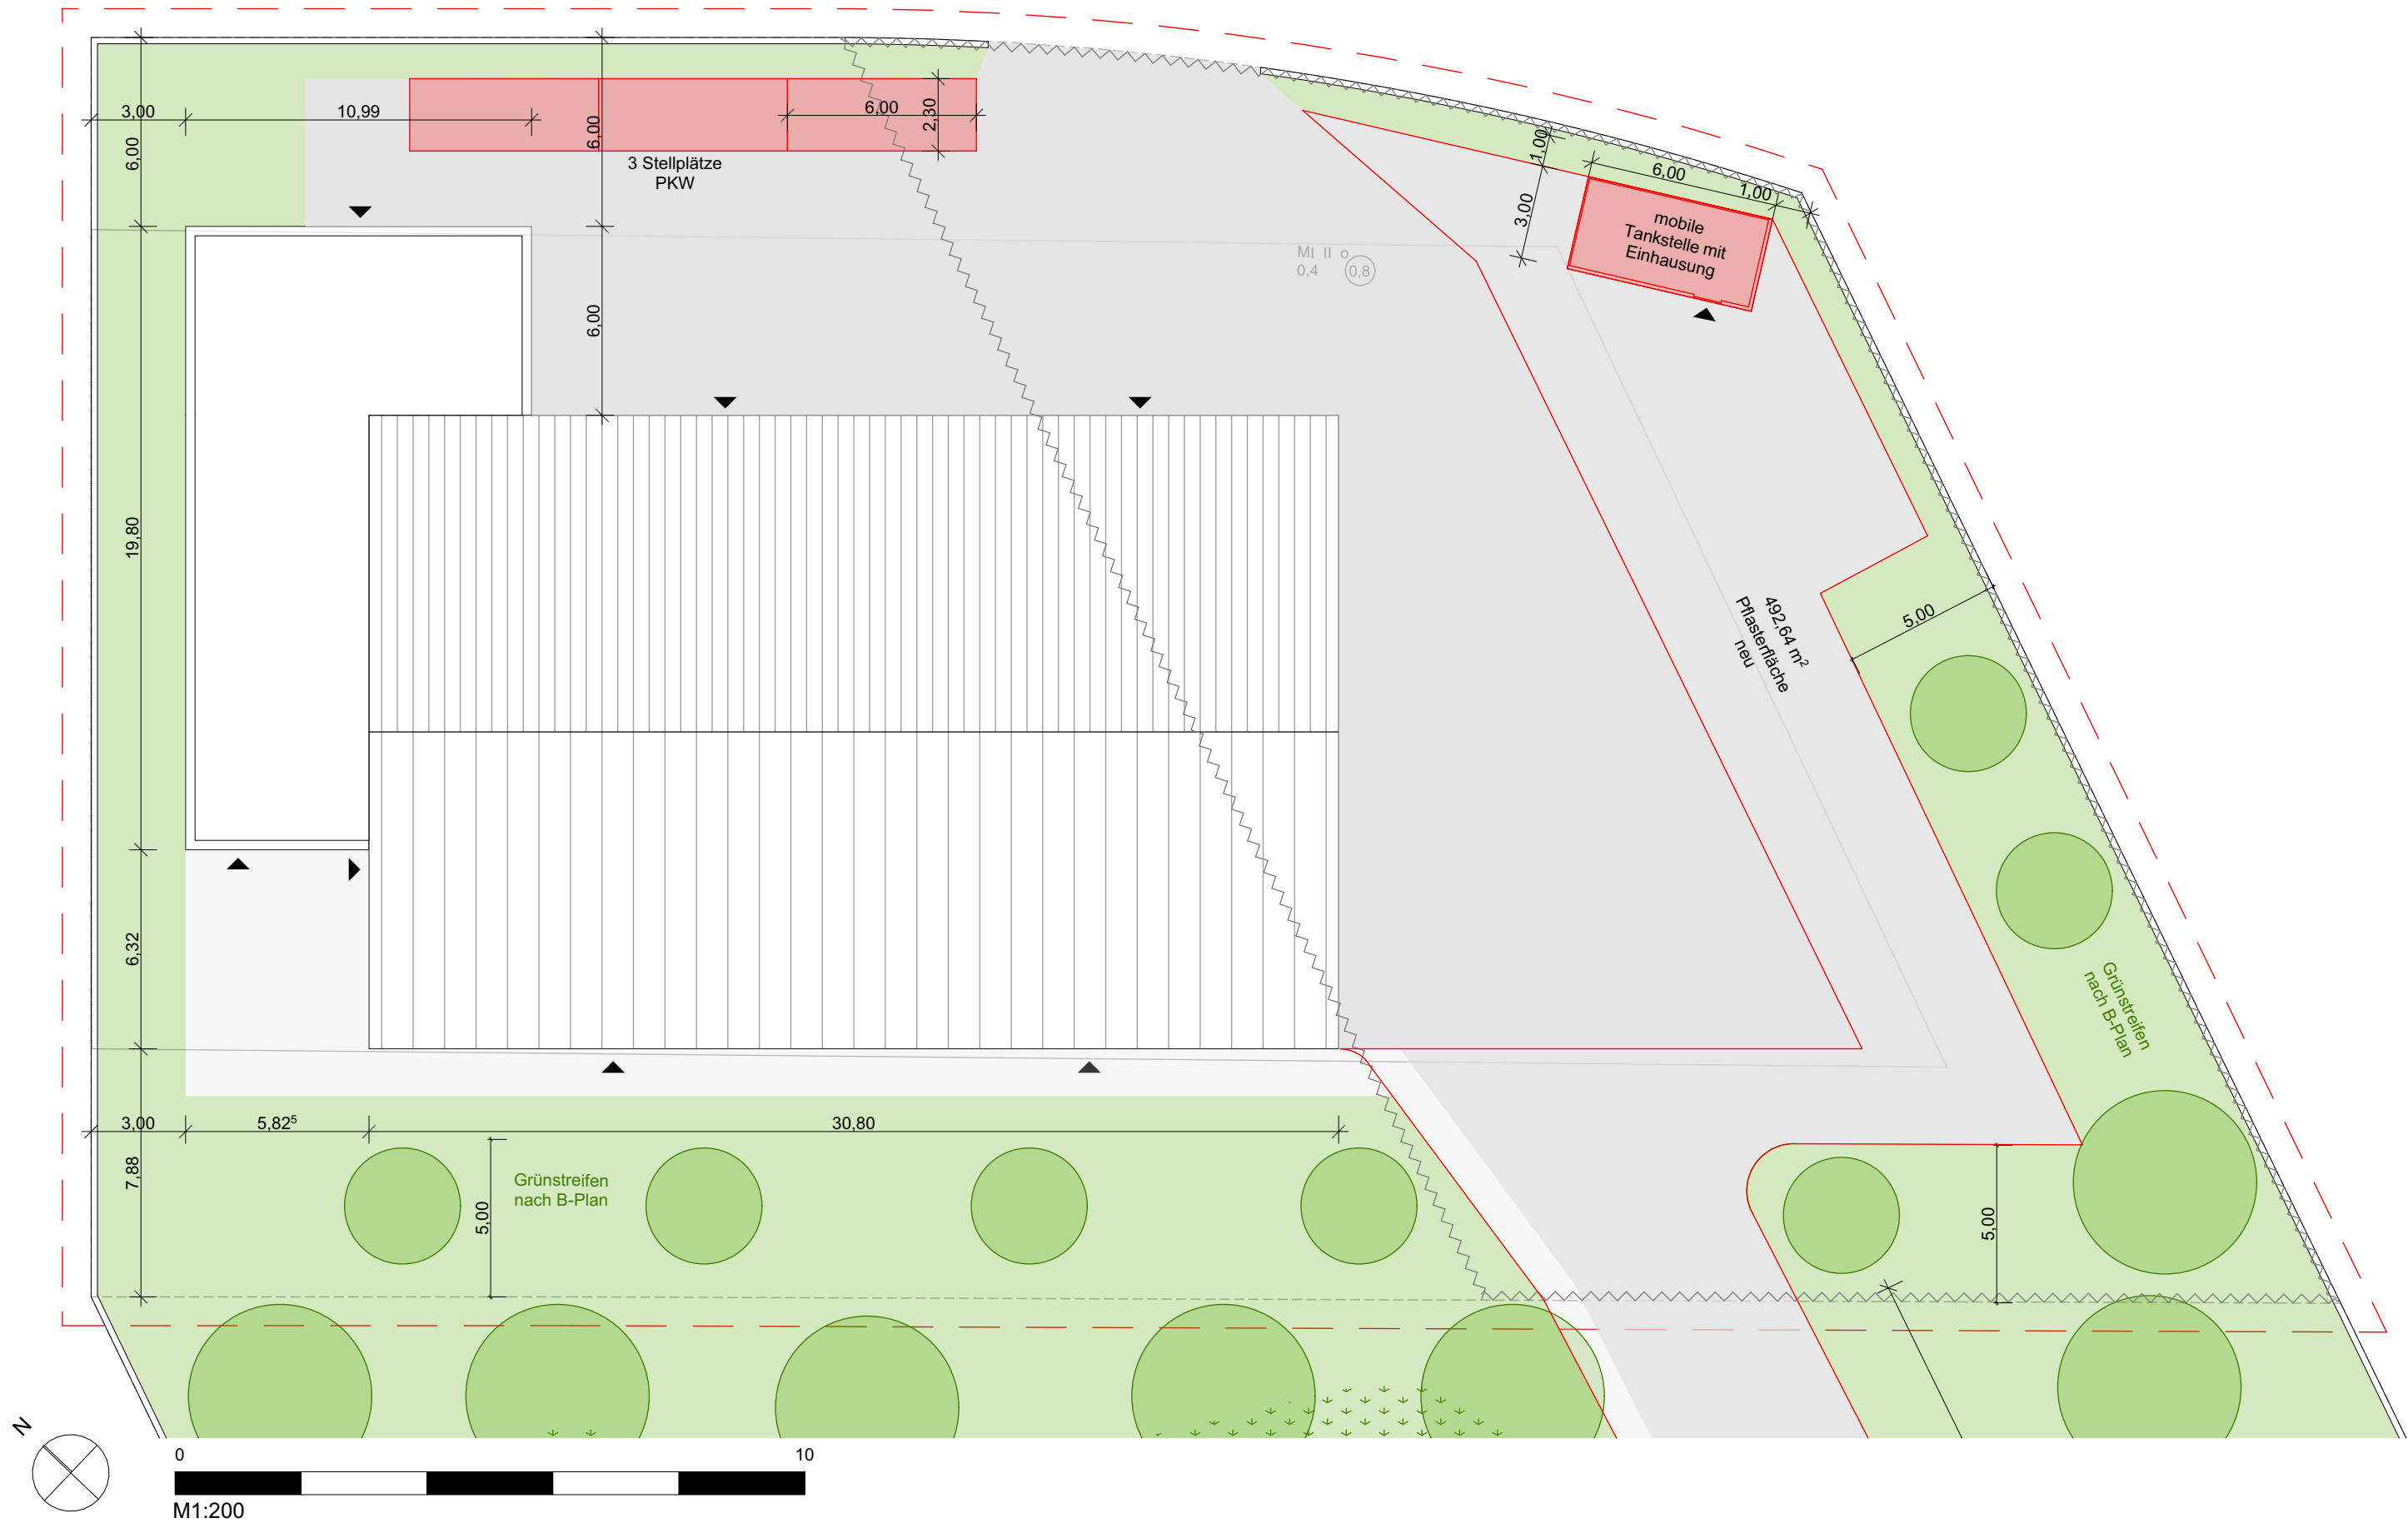

LEGENDE			Dieses Projekt nebst Anlagen unterliegt dem Urheberrechtsgesetz in der derzeitigen Fassung und darf ohne Genehmigung des Entwurfsverfassers weder vervielfältigt noch ganz oder teilweise anderweitig verwendet werden oder Dritten zugänglich gemacht werden. Verwertungsrechte und Urheberrechte bleiben dem Entwurfsverfasser vorbehalten. Sämtliche Maße sind vom Unternehmenden eigenverantwortlich am Bau zu prüfen. Das ausführende Unternehmen ist verpflichtet, den:die Auftraggeber:in auf etwaige Unstimmigkeiten der Ausführungsunterlagen hinzuweisen (VOB, § 3.3).	PROJEKT Nutzungsänderung/Logistikzentrum mit Verwaltungsbereich Bünteweg 1 30989 Gehrden		
 Flächen für bes. Anlagen und zum Schutz vor schäd. Umwelteinflüssen im Sinne des BImSchG  Überbaubare Grundstücksgrenze  Bestand  Abbruch  Neubau  Dämmung, hart  Dämmung, weich  OKFF Oberkante Fertigfußboden  UK Unterkante (z.B. AHD)  OKRD Oberkante Rohdecke  UKRD Unterkante Rohdecke  BRH Brüstungshöhe Rohbau (Bezug OKRD)				02_Freiflaechenplan 1-200_20250321_V1		
				MAßSTAB 1:200 LPH Genehmigungsplanung DATUM	BLATTGRÖßE DIN A3 INDEX GEZEICHNET KR	
						Freigabe