


Grundriss 1.Obergeschoss M 1 : 50

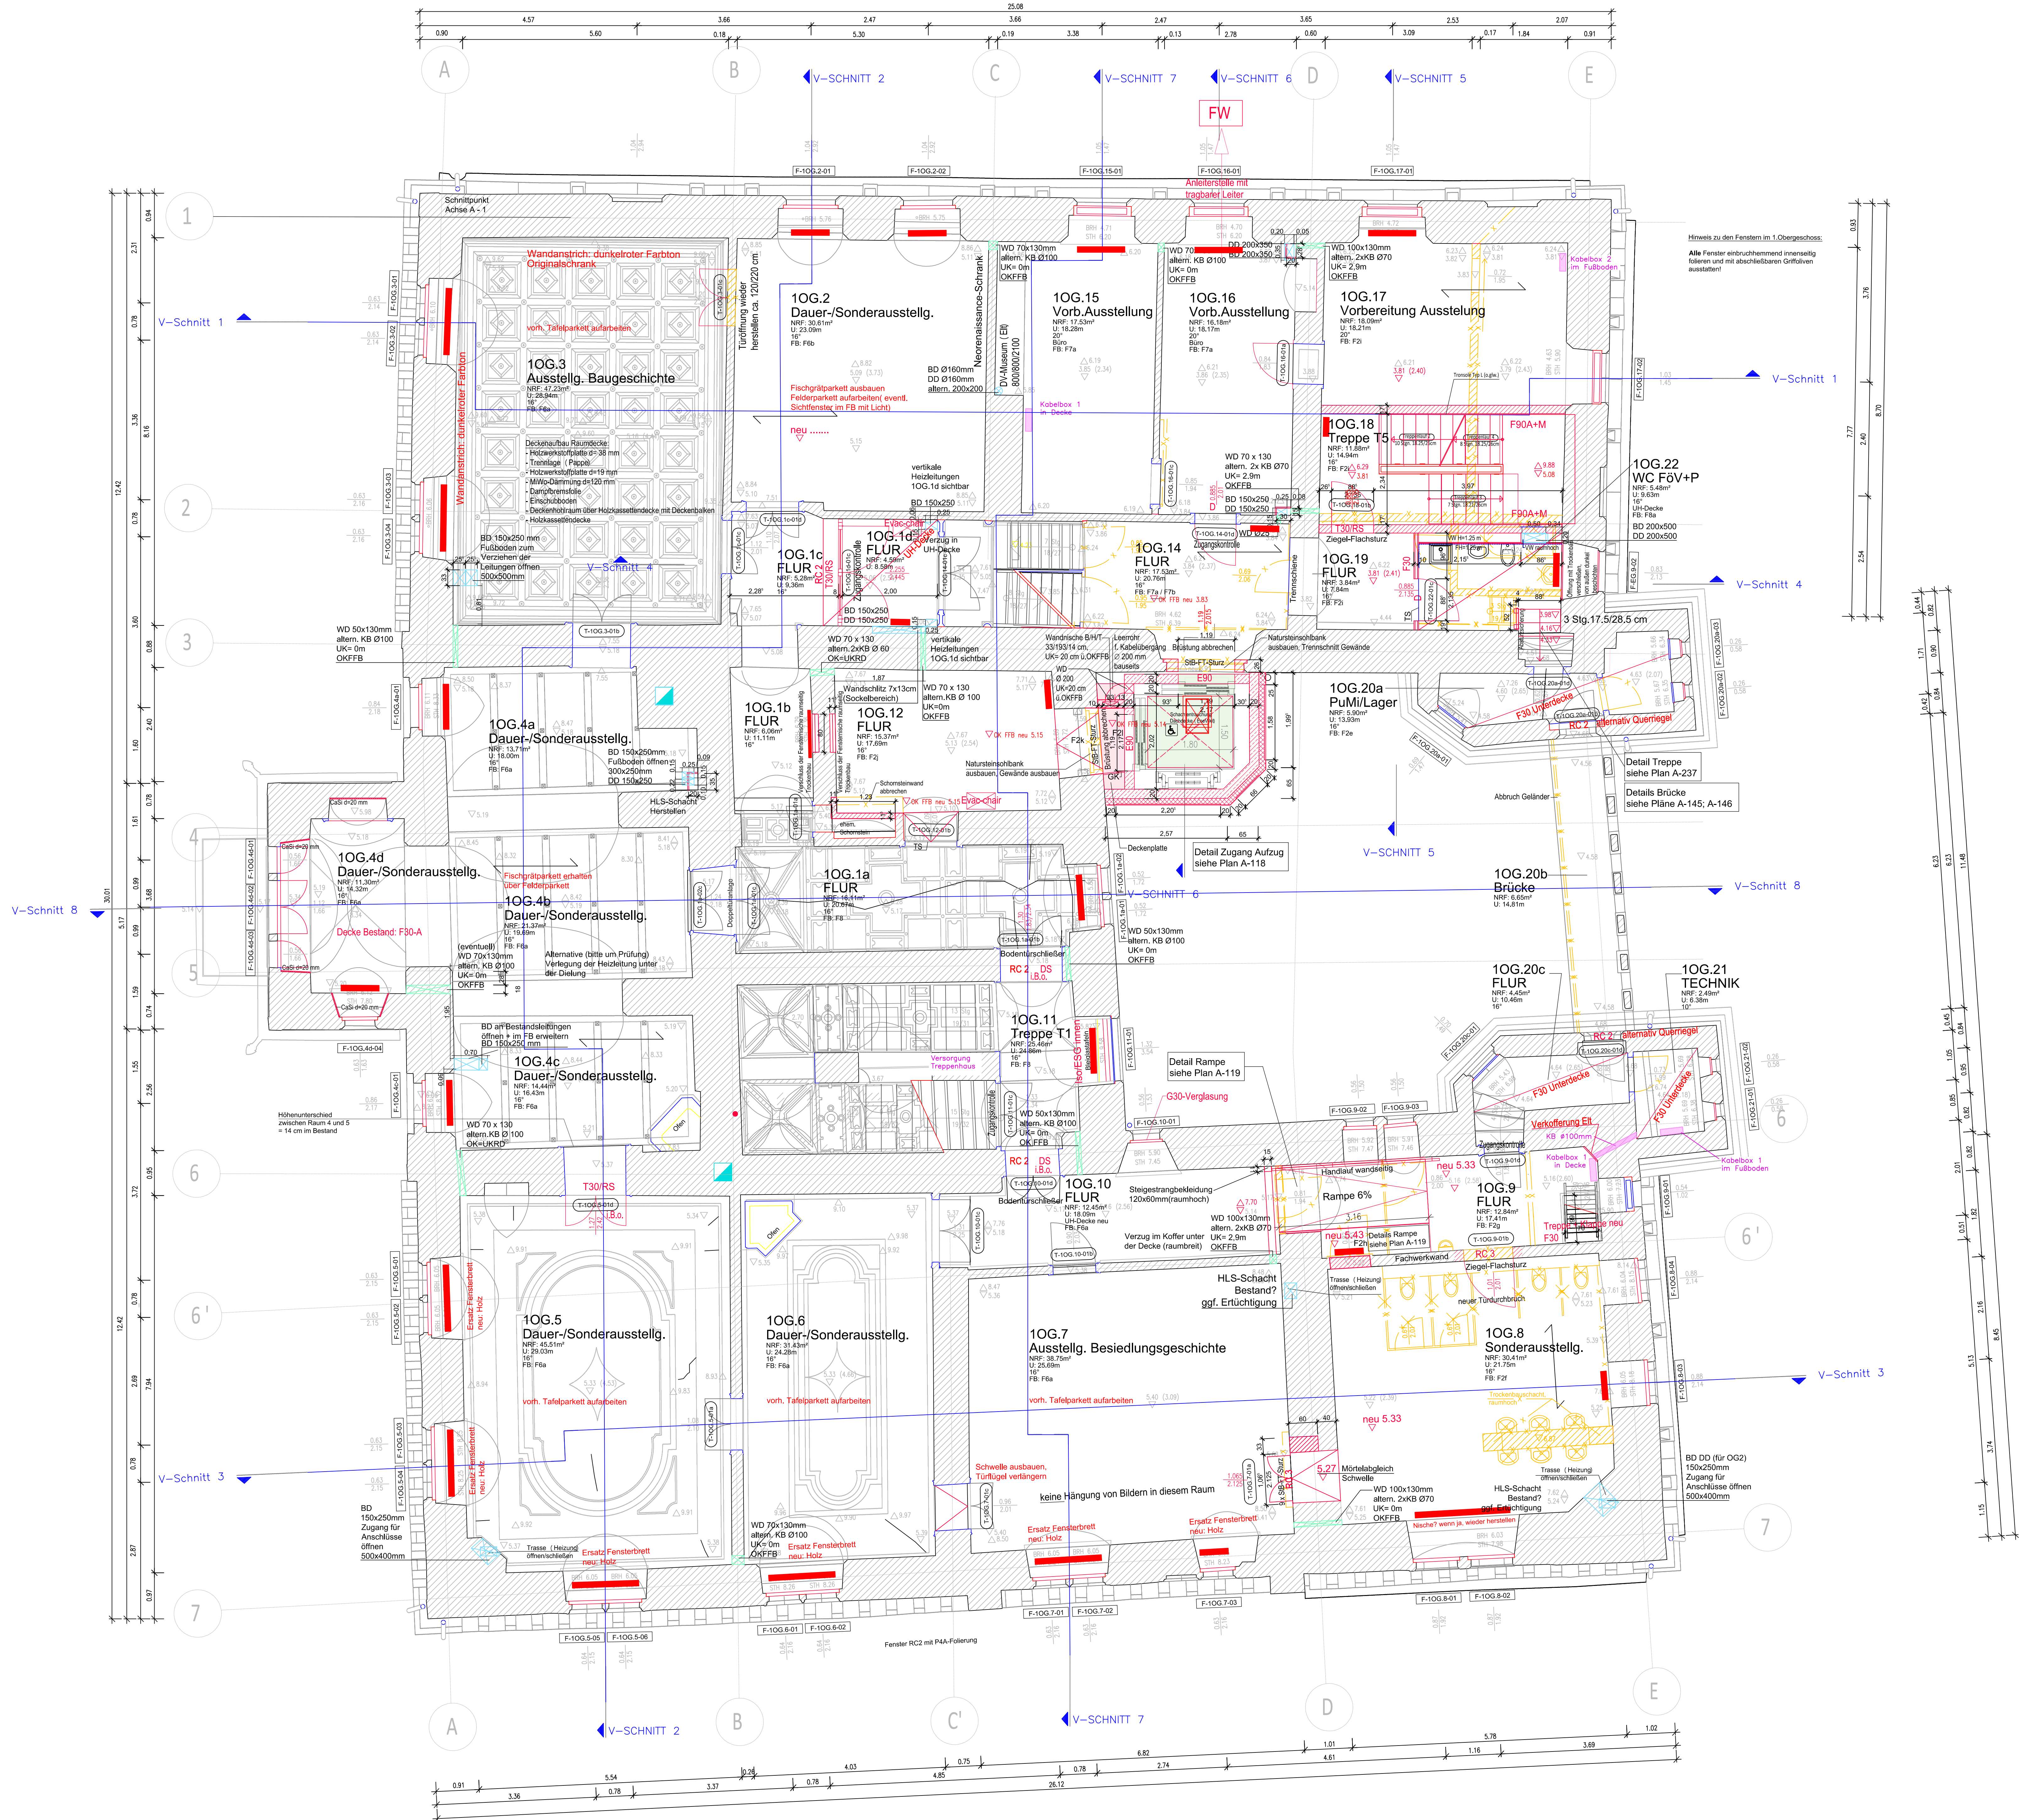

Legende				
	Mauerwerk Bestand			
	Mauerwerk neu			
	Stahlbeton neu			
	Trockenbau neu			
	Abbruch			
	Wandfliesen			
	Oberkante OK			
	Unterkante UK			
	Fertigkote			
	Türnummer			
	Feuerhemmende Tür, selbstschließend			
	Rauchschutztür, selbstschließend			
	dicht- und selbstschließende Tür			
	Öffnungsflügel			
	Fensternummer			
	Rettungsfenster			
	Öffnung zur Rauchableitung			
	Oberkante Fertigfußboden			
	Fertigteilsturz			
	Brüstungshöhe ab OK FFB			
	Fliessenhöhe			
	Trennschiene			
	Nummer Fußbodenaufbau			
	Unterhangdecke Gipskarton			
	Raumnummer			
	Umfang			
	Netto-Grundfläche			
	Raumhöhe			
<p>Dieser Plan gilt nur in Verbindung mit den Konstruktionsplänen der Tragwerksplanung und sämtlichen Detailplänen des Architekten und der Fachingenieure.</p> <p>Alle Maße sind vom Auftragnehmer verantwortlich zu prüfen bzw. am Bau zu nehmen.</p> <p>Unstimmigkeiten sind der Bauleitung vor Arbeitsbeginn mitzuteilen.</p> <p>Alle Angaben über Schlitze und Durchbrüche sind vor der Ausführung vom Hauptunternehmer gemeinsam mit den Projektleitern zu prüfen.</p> <p>Alle Maße beziehen sich, soweit nicht anders angegeben, auf den Rohbau ohne Putz oder Verkleidung.</p>				
D	20.02.2025	Türbreite T-100g-B-01b aktualisiert		
C	29.01.2025	Fußbodennummern ergänzt, Wandöffnungen am Aufzugszugang angepasst		
B	27.11.2024	neuer Hohl-RELM-Schürzer-Aufbau, Änderungen im Raum 100.12, Stahlbetondecke erstellt		
A	21.08.2024	Teststrukturanbau, Detailplanung, UH-Decke im Raum 100.8 erstellt		
Index	Datum	gezeichnet	geprüft	Änderung
0000 – 00				
±0,00= 238,08 DHNN Raum für zusätzliche Informationen für Vermessung usw.

Projekt: **Schloss Seifersdorf**
Touristische Erschließung zu einem Erlebnis Schloss

Beauftragter: **Gemeinde Wachau**
Teichstr. 2, 01454 Wachau

Architekt und Hofbau:

Tragwerksplanung:

Technikplanung:

Projekt: **A-103_D_GR 1.OG**
Grundriss 1. Obergeschoss

Plan: Ausführungsentwurf
Unterstützt durch:

Datum: 04.04.2024
Skizze: 1:50
Bauteil: A-103_D
Datei:

Gezeichnet:
Geprüft:

Freigegeben vom Verordnungsgeber: