


Schnitt V 7 M 1 : 50

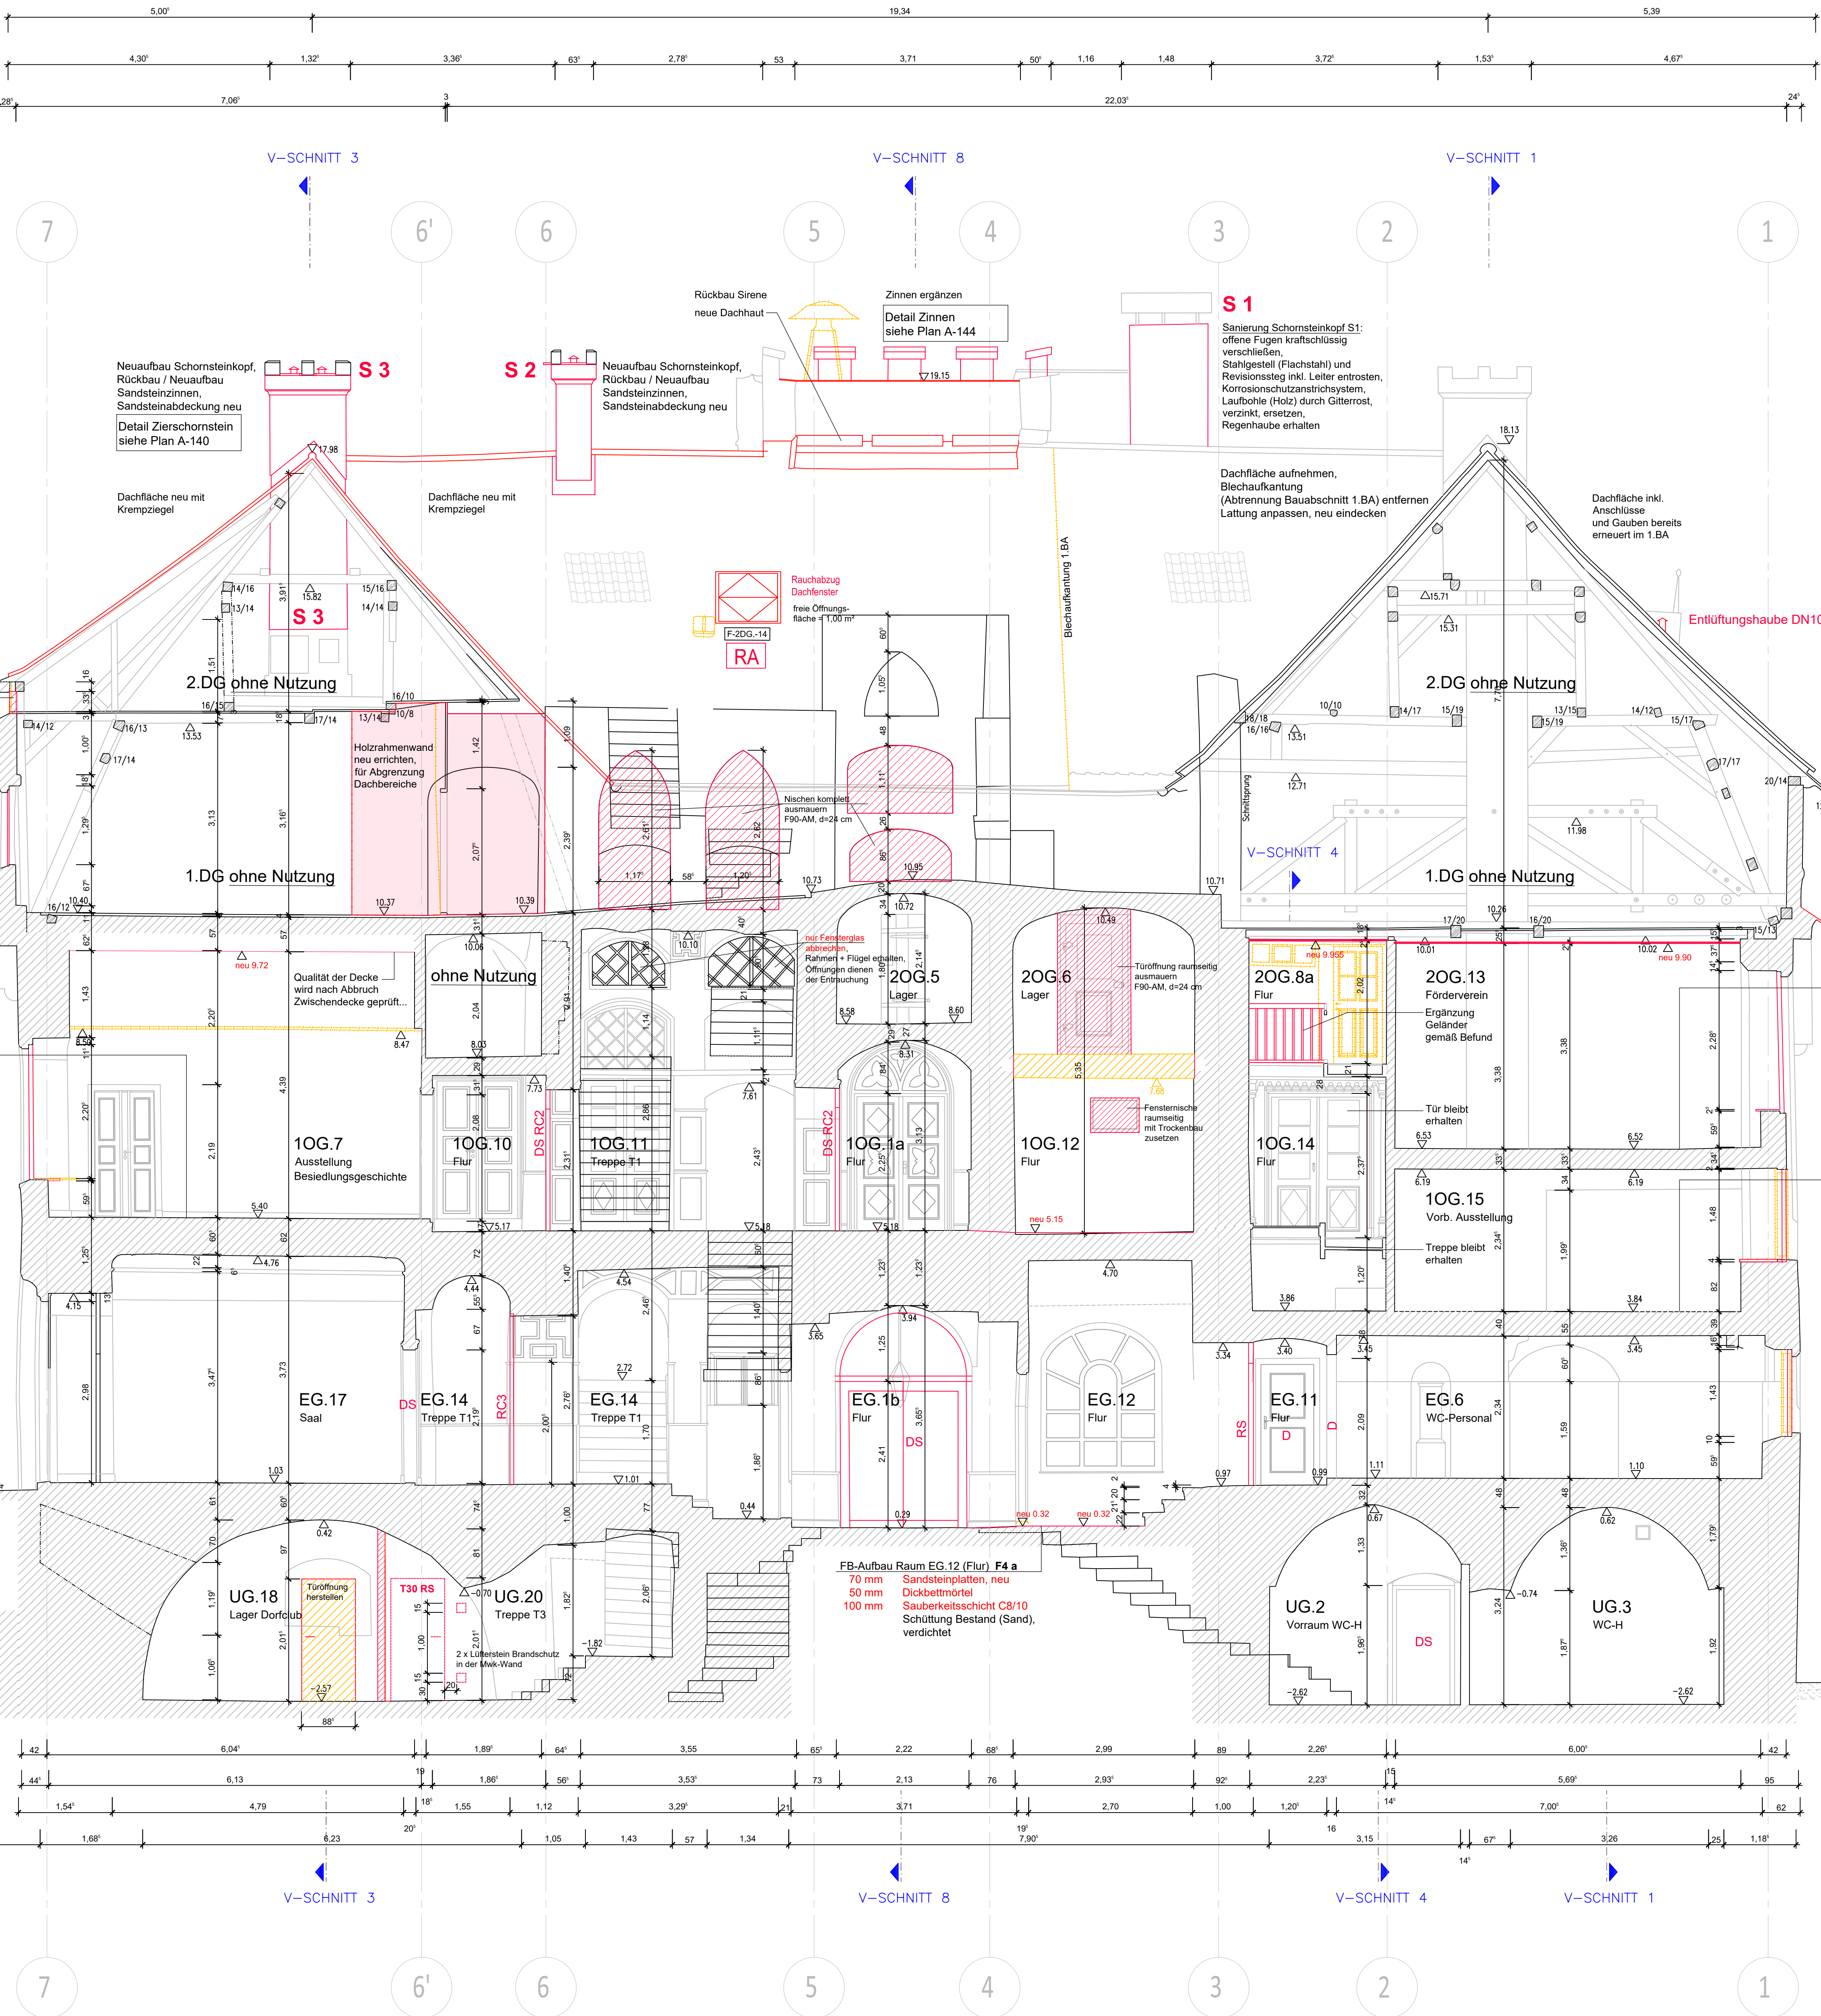

**Legende**

- Mauerwerk Bestand
- Mauerwerk neu
- Stahlbeton neu
- Trockenbau neu
- Abbruch
- Wandfriesen
- Oberkante OK
- Unterkante UK
- Fertigkote
- T-EG.10-01a T 30 RS DS D OF F-EG.10-01b FW RA
- OK FFB FT Sturz BH FH TS FB 01 UH-Decke GK VV
- EG.10 U NGF RH

Dieser Plan gilt nur in Verbindung mit den Konstruktionsplänen der Tragwerksplanung und sämtlichen Detailplänen des Architekten und der Fachingenieure. Alle Maße sind vom Auftragnehmer verantwortlich zu prüfen bzw. am Bau zu nehmen. Unstimmigkeiten sind der Bauleitung vor Arbeitsbeginn mitzuteilen. Alle Angaben über Schlitz- und Durchbrüche sind vor der Ausführung vom Hauptunternehmer gemeinsam mit den Projektanten zu prüfen. Alle Maße beziehen sich, soweit nicht anders angegeben, auf den Rohbau ohne Putz oder Verkleidung.

B	03.01.2025	Bereich	Bereich	FB-Aufbau ergänzt; keine SB-Decke im Raum 10G.12 und Verschlag Öffnungen funktlig.
A	23.04.2024	Bereich	Bereich	Detailverweise, Textergänzungen
Index	Datum	gezeichnet	geprüft	Änderung

0000 \_ 00

Projektnummer	Pl.	Entwerfer	Planet	Veränderung	Platznummer	Platz	Index	Status
---------------	-----	-----------	--------	-------------	-------------	-------	-------	--------

**±0,00= 238,08 DHNN** Raum für zusätzliche Informationen für Vermessung usw.

**Schloss Seifersdorf**  
Touristische Erschließung zu einem Erlebnisschloss

Bauherr:	Gemeinde Wachau Teichstr. 2, 01454 Wachau	Form:	+49 3528 48 09-21 Fax: +49 3528 4806-18 email: info@wachau.de
Architekt und Hofarchitekt:			
Tragwerksplanung:			
Technikplanung:			

**A-116\_B\_Schnitt V7**

Plan:	Ausführungsplanung	Facitbereich	Projektdatei:
Unterschrift Bauherr:	Unterschrift Baubehörde/Projektbauer:	bestätigt:	gezeichnet:
		geprüft:	

Wetterlage sowie Verfertigung dieses Zeichnungs, Herstellung und Ausführung eines Plans des Verwerks, wenn nicht ausdrücklich anders, werden herangezogen. Alle Rechte für den Fall der Pläne, Gebrauchsrechte oder Geschmacksurteilverletzung vorbehalten.