


Grundriss 1.Dachgeschoss **M 1 : 50**

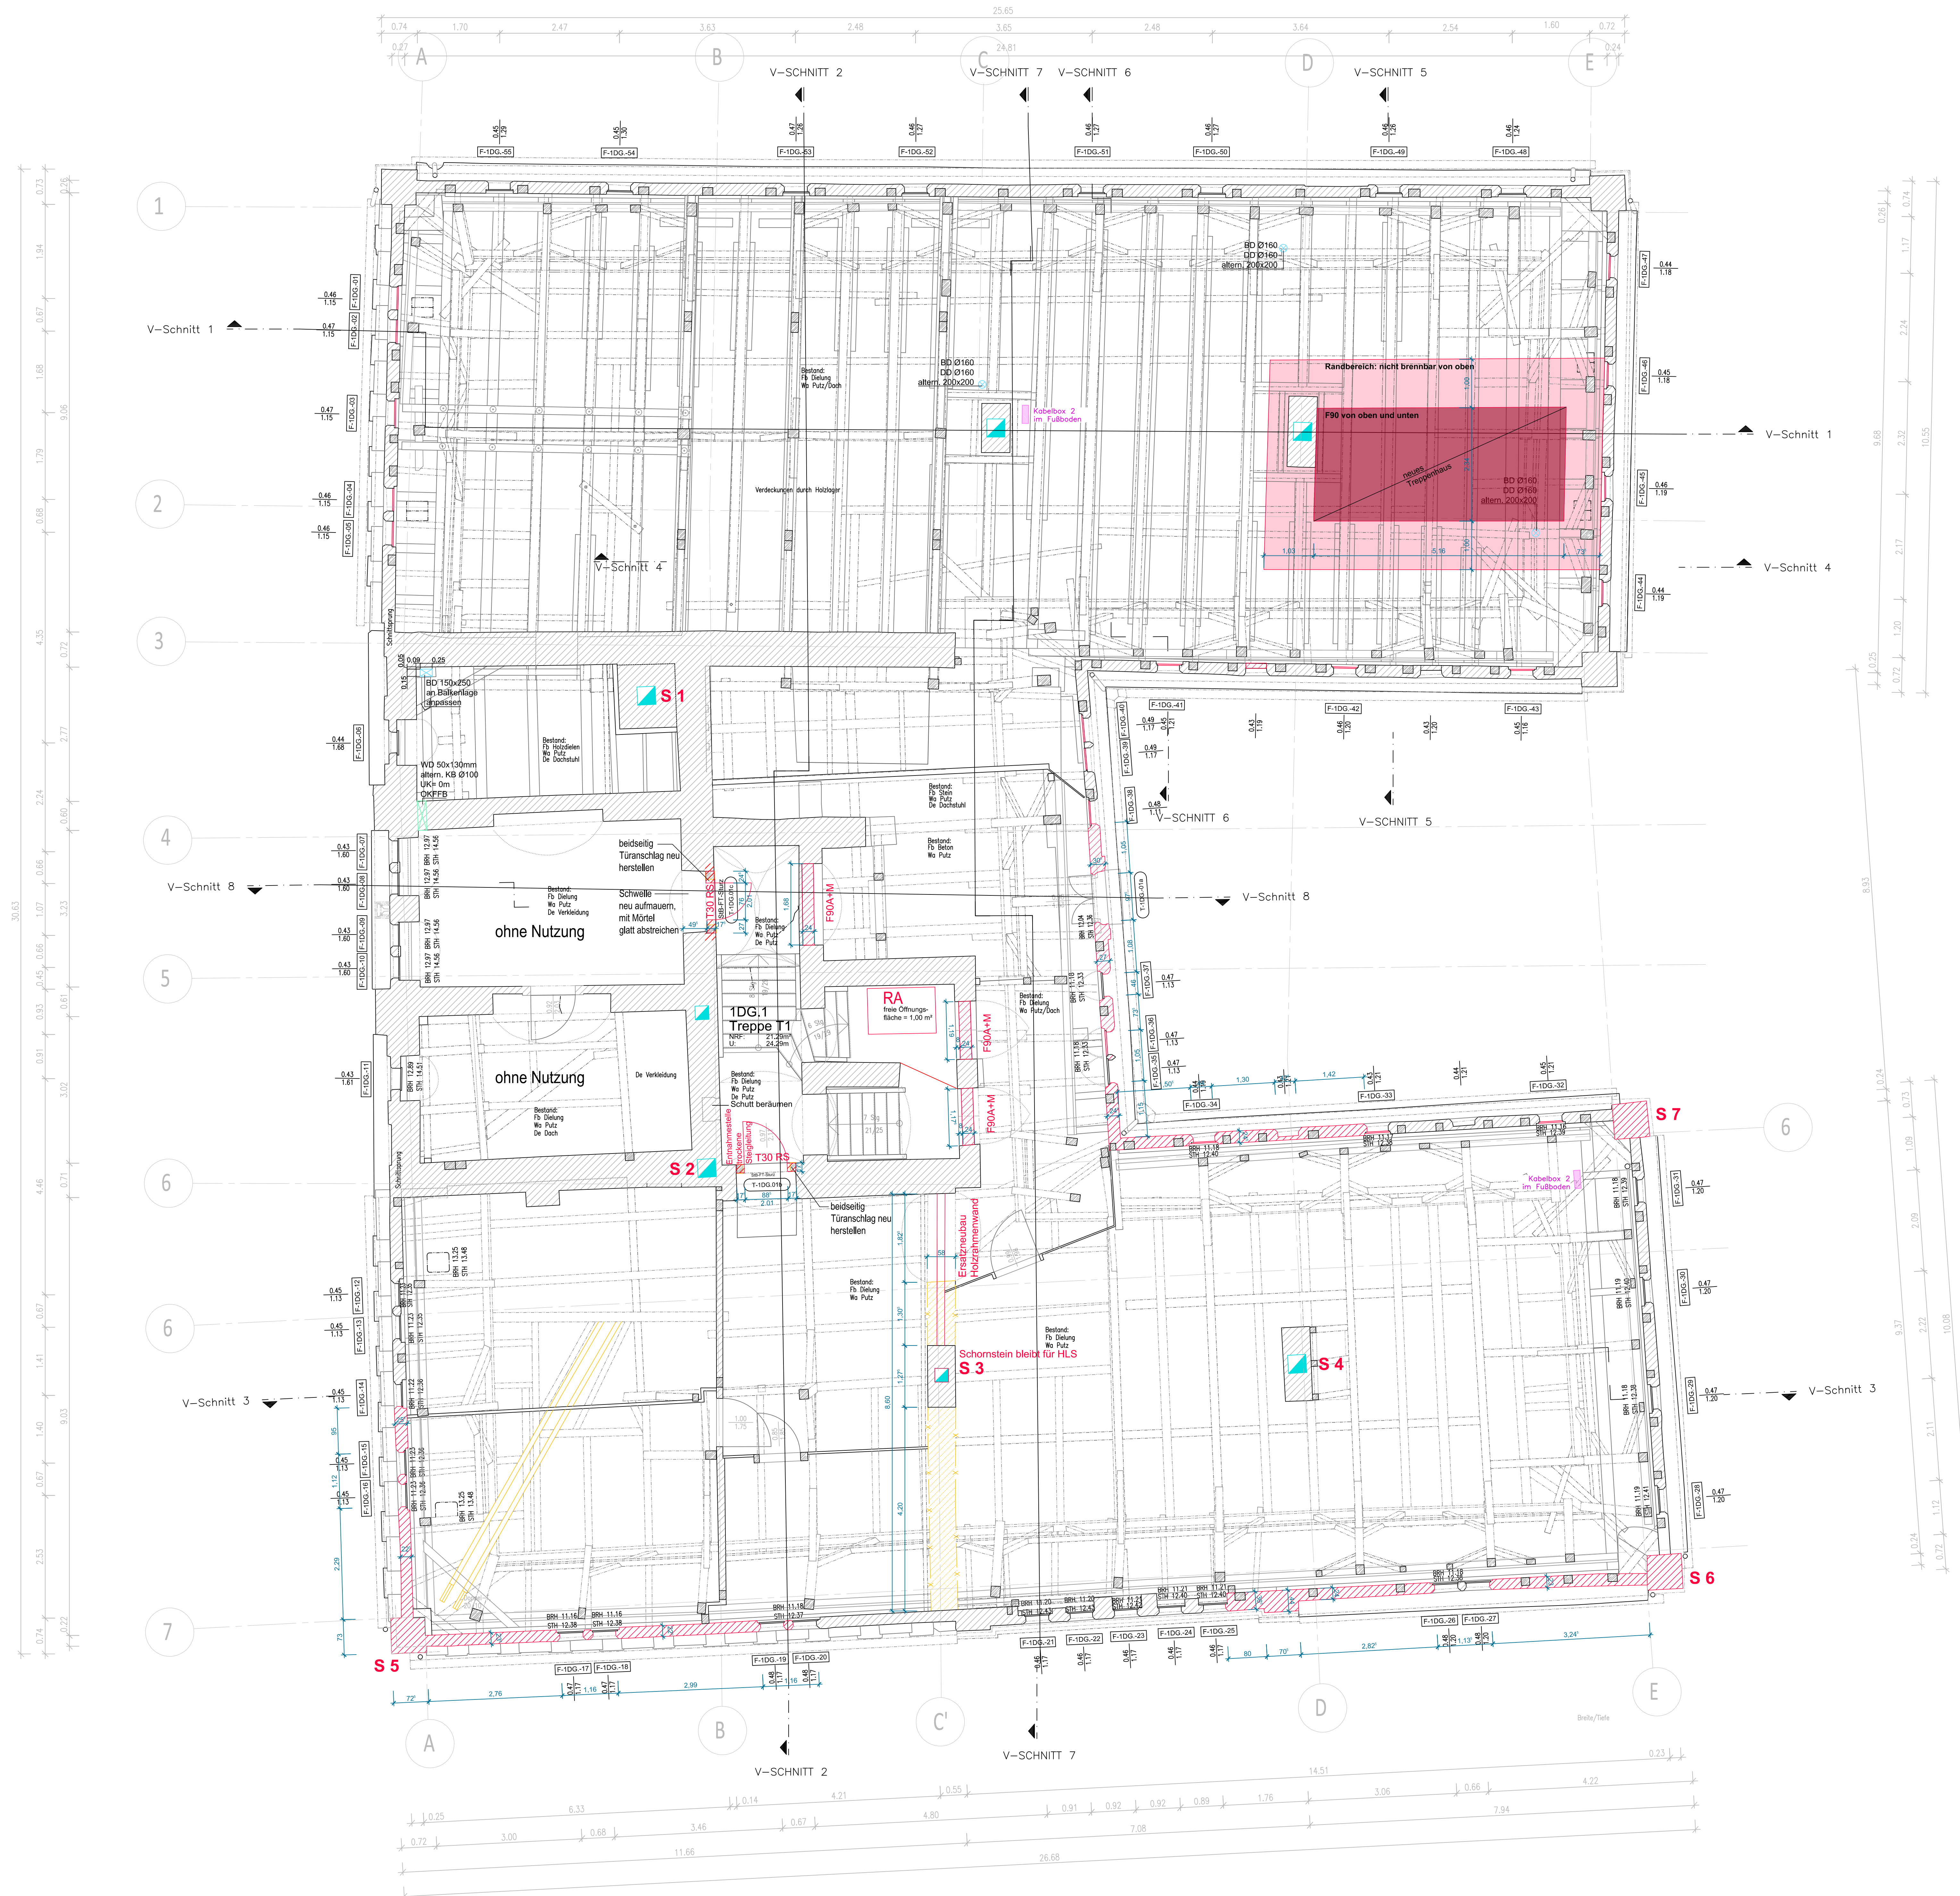

Legende

- | | |
|-------------|-------------------------------------|
| | Mauerwerk Bestand |
| | Mauerwerk neu |
| | Stahlbeton neu |
| | Trockenbau neu |
| | Abbruch |
| | Wandfliesen |
| | Oberkante OK |
| | Unterkante UK |
| | Fertigtüre |
| T 30 | Türnummer |
| RS | Feuerhemmende Tür, selbstschließend |
| DS | Rauchschutztür, selbstschließend |
| DS | dicht- und selbstschließende Tür |
| D | dichtschießende Tür |
| ÖF | Öffnungsflügel |
| | Fensternummer |
| | Rettungsfenster |
| | Öffnung zur Rauchableitung |
| OK FFB | Oberkante Fertigfußboden |
| FT Sturz | Fertigleiststurz |
| BH | Brüstungshöhe ab OK FFB |
| FF | Fliesenhöhe |
| TS | Trennschiene |
| FB 01 | Nummer Fußbodenaufbau |
| UH-Decke GK | Unterhandgedeckte Gipskarton |

- | | |
|-----|-------------------|
| U | Raumnummer |
| NGF | Umfang |
| RH | Netto-Grundfläche |
| | Raumhöhe |

ieser Plan gilt in Verbindung mit den Konstruktionsplänen der Tragwerksplanung und
amtlichen Detailplänen des Architekten und der Fachingenieure.

lle Maße sind vom Auftragnehmer verantwortlich zu prüfen bzw. am Bau zu nehmen.

instimmigkeiten sind der Bauleitung vor Arbeitsbeginn mitzuteilen.


lle Angaben über Schlitze und Durchbrüche sind vor der Ausführung vom Hauptunternehm
einsam mit den Projektanten zu prüfen.

lle Maße beziehen sich, soweit nicht anders angegeben, auf den Rohbau ohne Putz oder
erklrung.

[illegible]

Index	Datum	gezeichnet	geprüft	Änderung

12.13.08.12

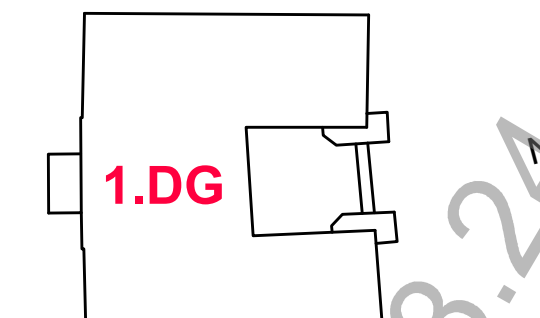

€0,00= 238,08 DHHN

Schloss Seifersdorf

Touristische Erschließung zu einem Erlebnisschloss

Gemeinde Wachau
 Teichstr. 2, 01454 Wachau



Fax: +49 3528 48 06-21
 email: info@wachau.de

Lehrstuhl für Statistik und Hochrechnung	
--	--

Verordnung	
------------	--

[illegible]

inhalt		Datum:
A-105_GR 1.DG		25.03.2024
		Maßstab:
		1_50
		Skizzenformat:

Grundriss 1.Dachgeschoss

Zeichnungsplanung	Projektbereich:	Projektleiter:
Unterschrift Bauherr:	Unterschrift Bauverantwortlicher Projektleiter:	bestätigt:
		gezeichnet:
		geprüft:

Wiedergabe sowie Vervielfältigung dieses Dokuments, Verwertung und Mitteilung seines Inhalts ist verboten, soweit nicht ausdrücklich gestattet. Zuwiderhandlungen verpflichten zu Schadenersatz.