


Schnitt V 4 M 1 : 50

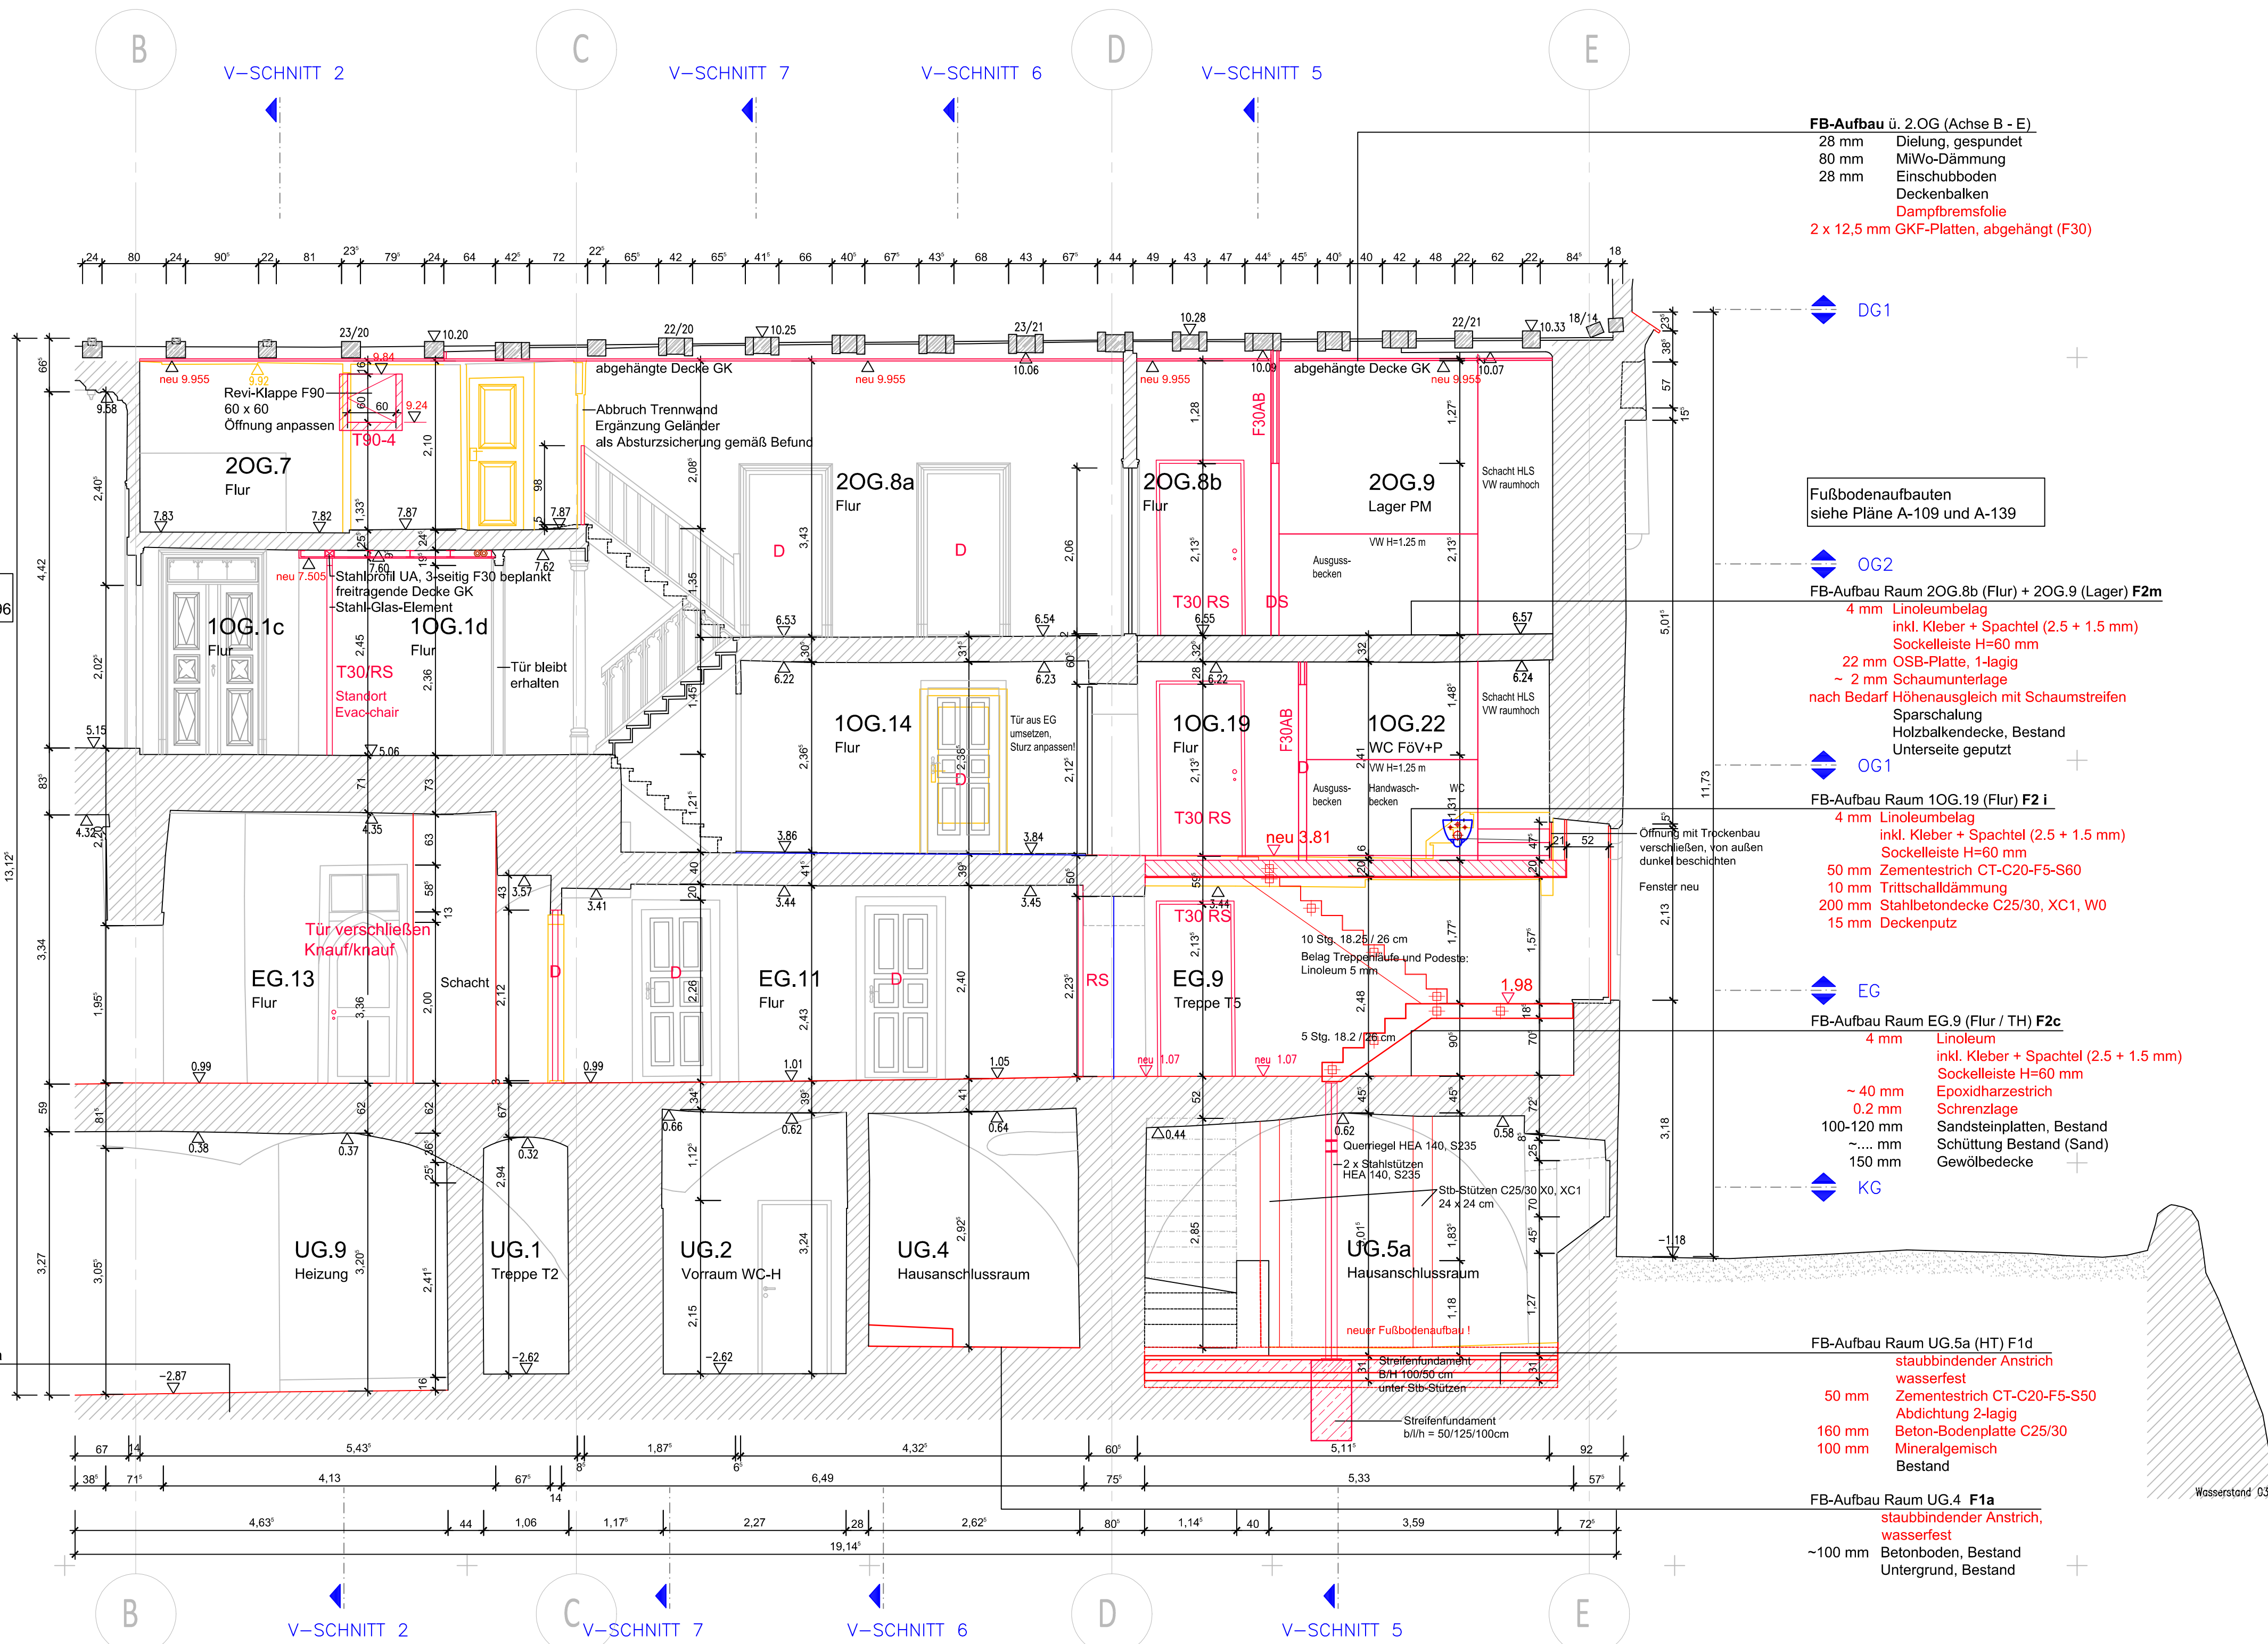

Mauerwerk Bestand

Mauerwerk neu

Stahlbeton neu

Trockenbau neu

Abbruch

Wandfliesen

Oberkante OK

Unterkante UK

Fertigkote

T 30

Türnummer

RS

Feuerhemmende Tür, selbstschließend

DS

Rauchschtzür, selbstschließend

D

dicht- und selbstschließende Tür

OF

Öffnungsflügel

FW

Fensternummer

RA

Rettungsfenster

OK FFB

Öffnung zur Rauchableitung

FT Sturz

BH

FH

TS

FB 01

UH-Decke GK

OK FFB

Oberkante Fertigfußboden

FT Sturz

Fertigteilsturz

BH

Brüstungshöhe ab OK FFB

FH

Fliesenhöhe

TS

Trennschiene

FB 01

Nummer Fußbodenaufbau

UH-Decke GK

Unterhangdecke Gipskarton

U

Raumnummer

NGF

Umfang

RH

Netto-Grundfläche

Raumhöhe

Dieser Plan gilt nur in Verbindung mit den Konstruktionsplänen der Tragwerksplanung und sämtlichen Detailplänen des Architekten und der Fachingenieure.

Alle Maße sind vom Auftragnehmer verantwortlich zu prüfen bzw. am Bau zu nehmen.

Unstimmigkeiten sind der Bauleitung vor Arbeitsbeginn mitzuteilen.

Alle Angaben über Schlitze und Durchdrüche sind vor der Ausführung vom Hauptunternehmer gemeinsam mit den Projektanten zu prüfen.

Alle Maße beziehen sich, soweit nicht anders angegeben, auf den Rohbau ohne Putz oder Verkleidung.

Index	Datum	gezeichnet	geprüft	Änderung
B	04.03.2024	Barsch	Barsch	Ergänzung FB-Aufbauten, Detailverweise
A	01.08.2024	Barsch	Barsch	Ergänzung UH-Decke im Flur 1OG.1d

0000 _ 00

Projektnummer

Ph.

Ersteller

Planent.

Vorbereitung

Zeichn.

Plan-Nummer

Form-Nr.

Index

Status

N

±0,00= 238,08 DHNN

Raum für zusätzliche Informationen für Vermessung usw.

Projekt

Schloss Seifersdorf

Touristische Erschließung zu einem Erlebnisschloss

Bauherr:

Gemeinde Wachau

Teichstr. 2, 01454 Wachau

Fon: +49 3528 48 08-21

Fax: +49 3528 48 08-16

email: info@wachau.de

Architekt und Hochbau:

Tragwerksplanung:

Technikplanung:

A-113_B_Schnitt V4

Datum

13.03.2024

Maßstab:

1:50

Blattformat:

A1

Datum:

Ausführungsplanung

Fachbereich:

Projektleiter:

Unterschrift Bauherr:

Unterschrift Bauvorlagerechtsinhaber/ Projektleiter:

bearbeitet:

gezeichnet:

geprüft:

Werbegabe sowie Vervielfältigung dieses Dokuments, Verwertung und Mitteilung seines Inhalts sind verboten, soweit nicht ausdrücklich gestattet. Zuwiderhandlungen verpflichten zu Schadenersatz. Alle Rechte für den Fall der Patent-, Gebrauchsmuster- oder Geschmackschutzverletzung vorbehalten.