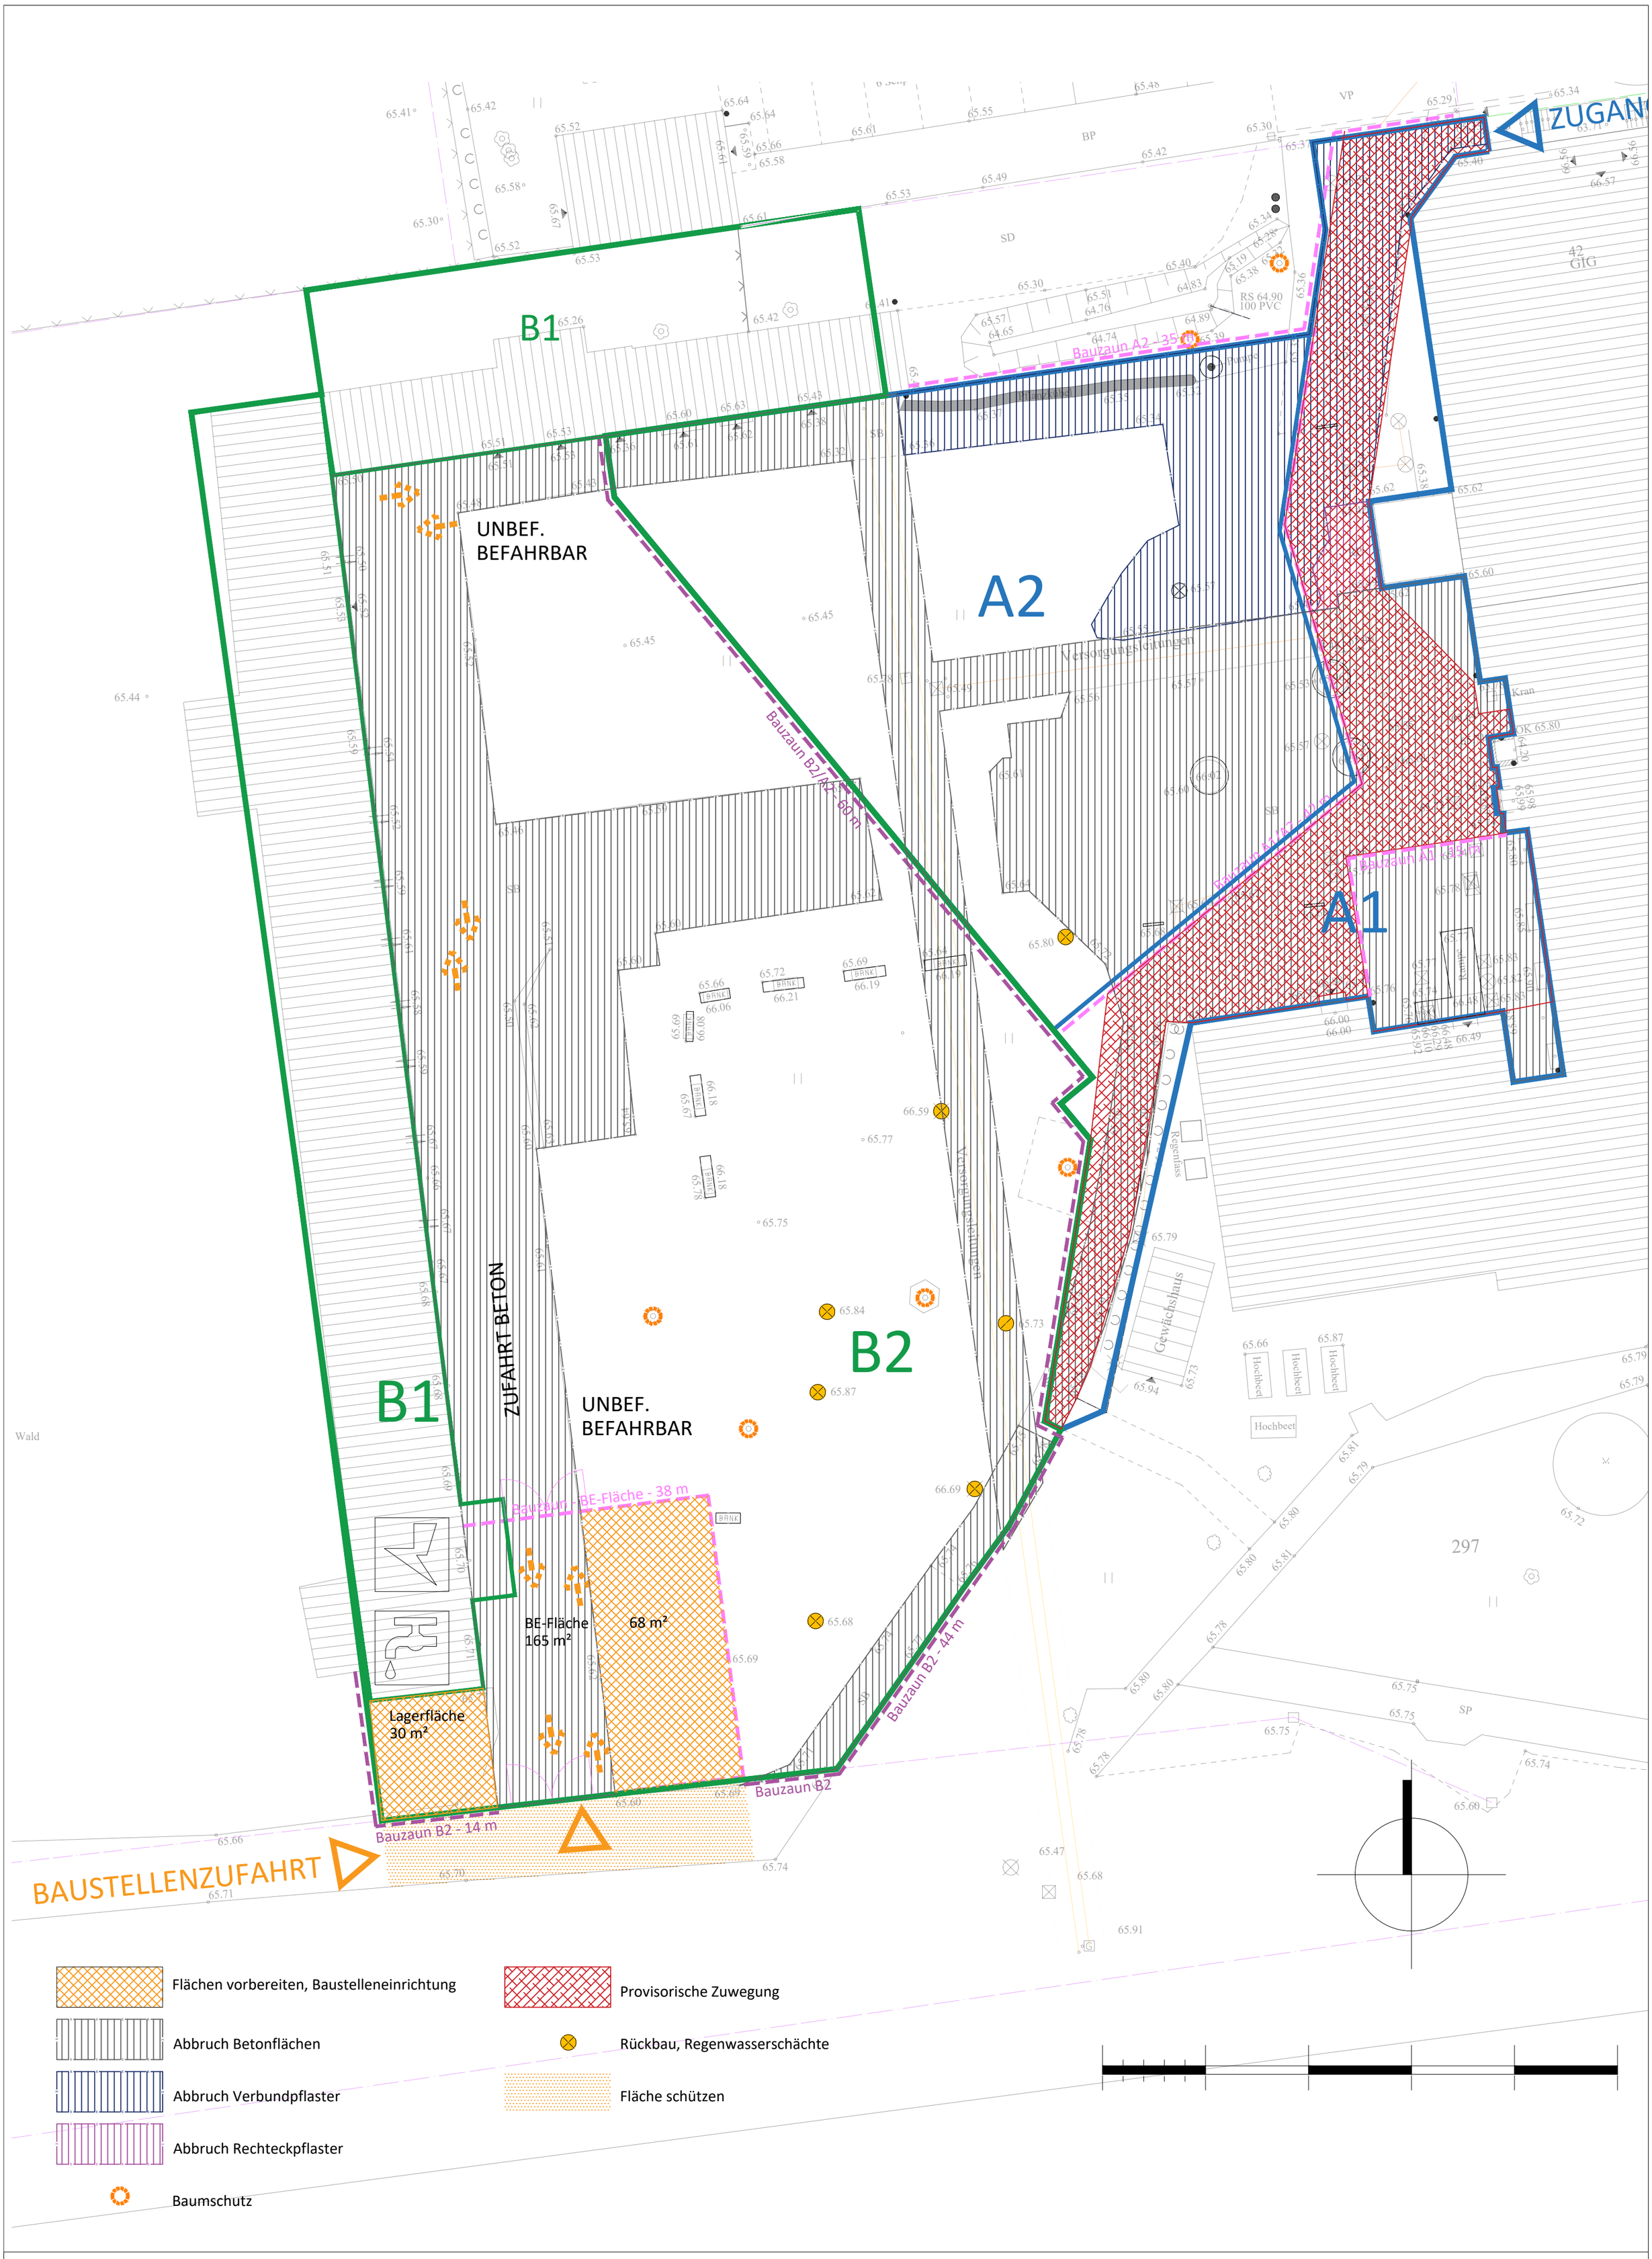

ANLAGE ZUM LEISTUNGSVERZEICHNIS - LAGEPLAN - M 1:200