



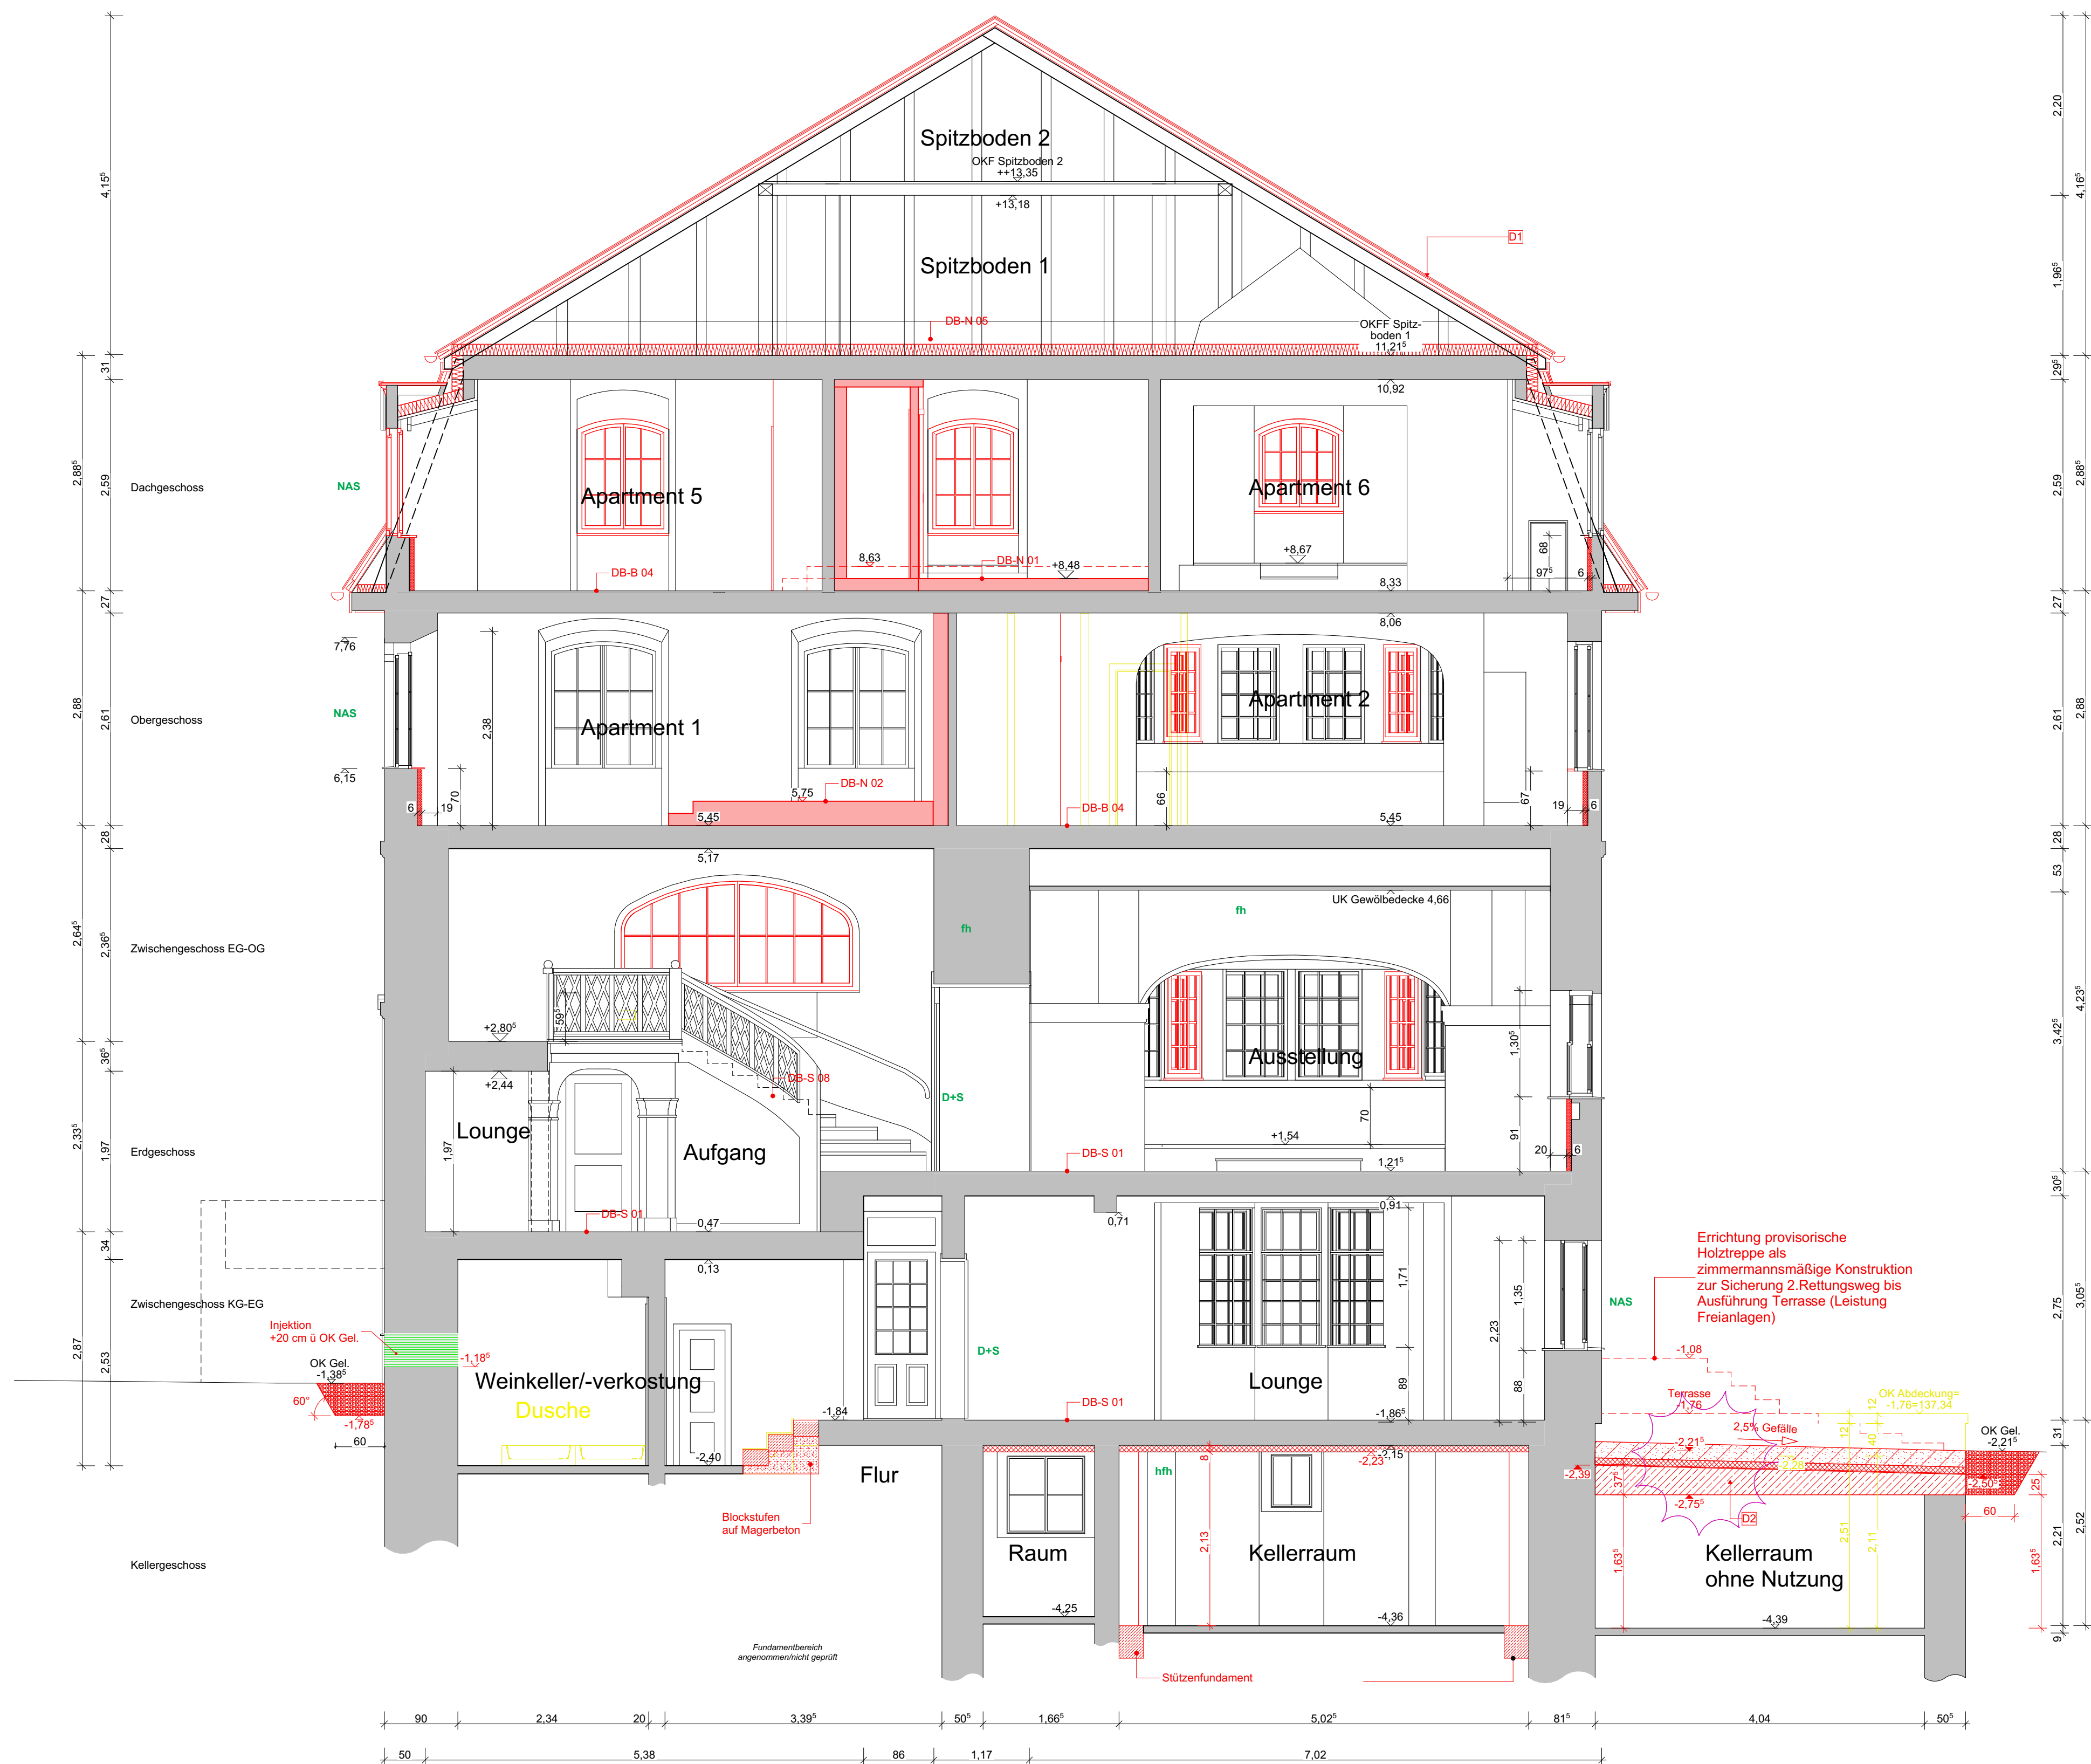

Hinweis Legende:
Fussbodenaufbauten Bestand und Sanierung
I_arc_A-05-01-01
II_arc_A-05-01-02
Wandaufbauten Bestand und Sanierung
I-II_arc_A-05-11-01

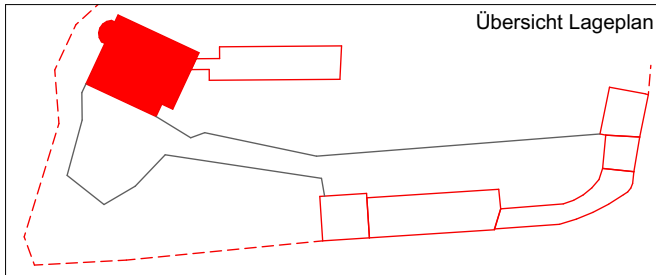

Fensterhöhen = Stichhöhen/ höchste Höhe
BH = Brüstung von OKFF bis OK Fensterbank

d	14.02.25	Kellerraum o. Nutzung, Treppe außen Text ergänzt	SR
c	05.12.24	Treppen ergänzt, Fensterhöhen Erker angepasst	SR
b	10.09.24	Nischendämmung Fenster, Markierung neuer Fenster	SR
a	16.05.24	Gefälle Terrasse ab OK Deckenplatte	SR
Index	Plandatum	Art der Änderung	Gez.

OKFF EG = +/- 0,00 = 139,10 DHHN92

Bauvorhaben
Sanierung und Umnutzung 1.BAUABSCHNITT
Neue Saalecker Werkstätten Haus I+II
Wohngebäude für die DAS-Design Akademie mit Seminarbereich

Planungszeichnung Haus I_Schnitt A - A Ausbau WAE/FE/T_1xd	Bauherrn Marzona Stiftung Neue Saalecker Werkstätten Am Burgberg 18 06628 Naumburg OT Saaleck asc@andraschumann.de Tel: 034463 636562		
	Architekten		
Dieses Projekt nebst Anlagen darf ohne unsere Genehmigung weder vervielfältigt noch ganz oder teilweise abgedruckt, weiterverkauft oder Dritten zugänglich gemacht werden; es gilt ausserdem das UrhG in der derzeitigen Fassung, alle Urheberrechte bleiben vorbehalten.	Planungsdaten		
	Phase	LP 5	Format A1
	Aufgestellt/ Bearbeiter		Datum 08.03.2024
	Geprüft		Projekt-Nr.:
Maßstab		1:50	I_arc_A-03-01_A