


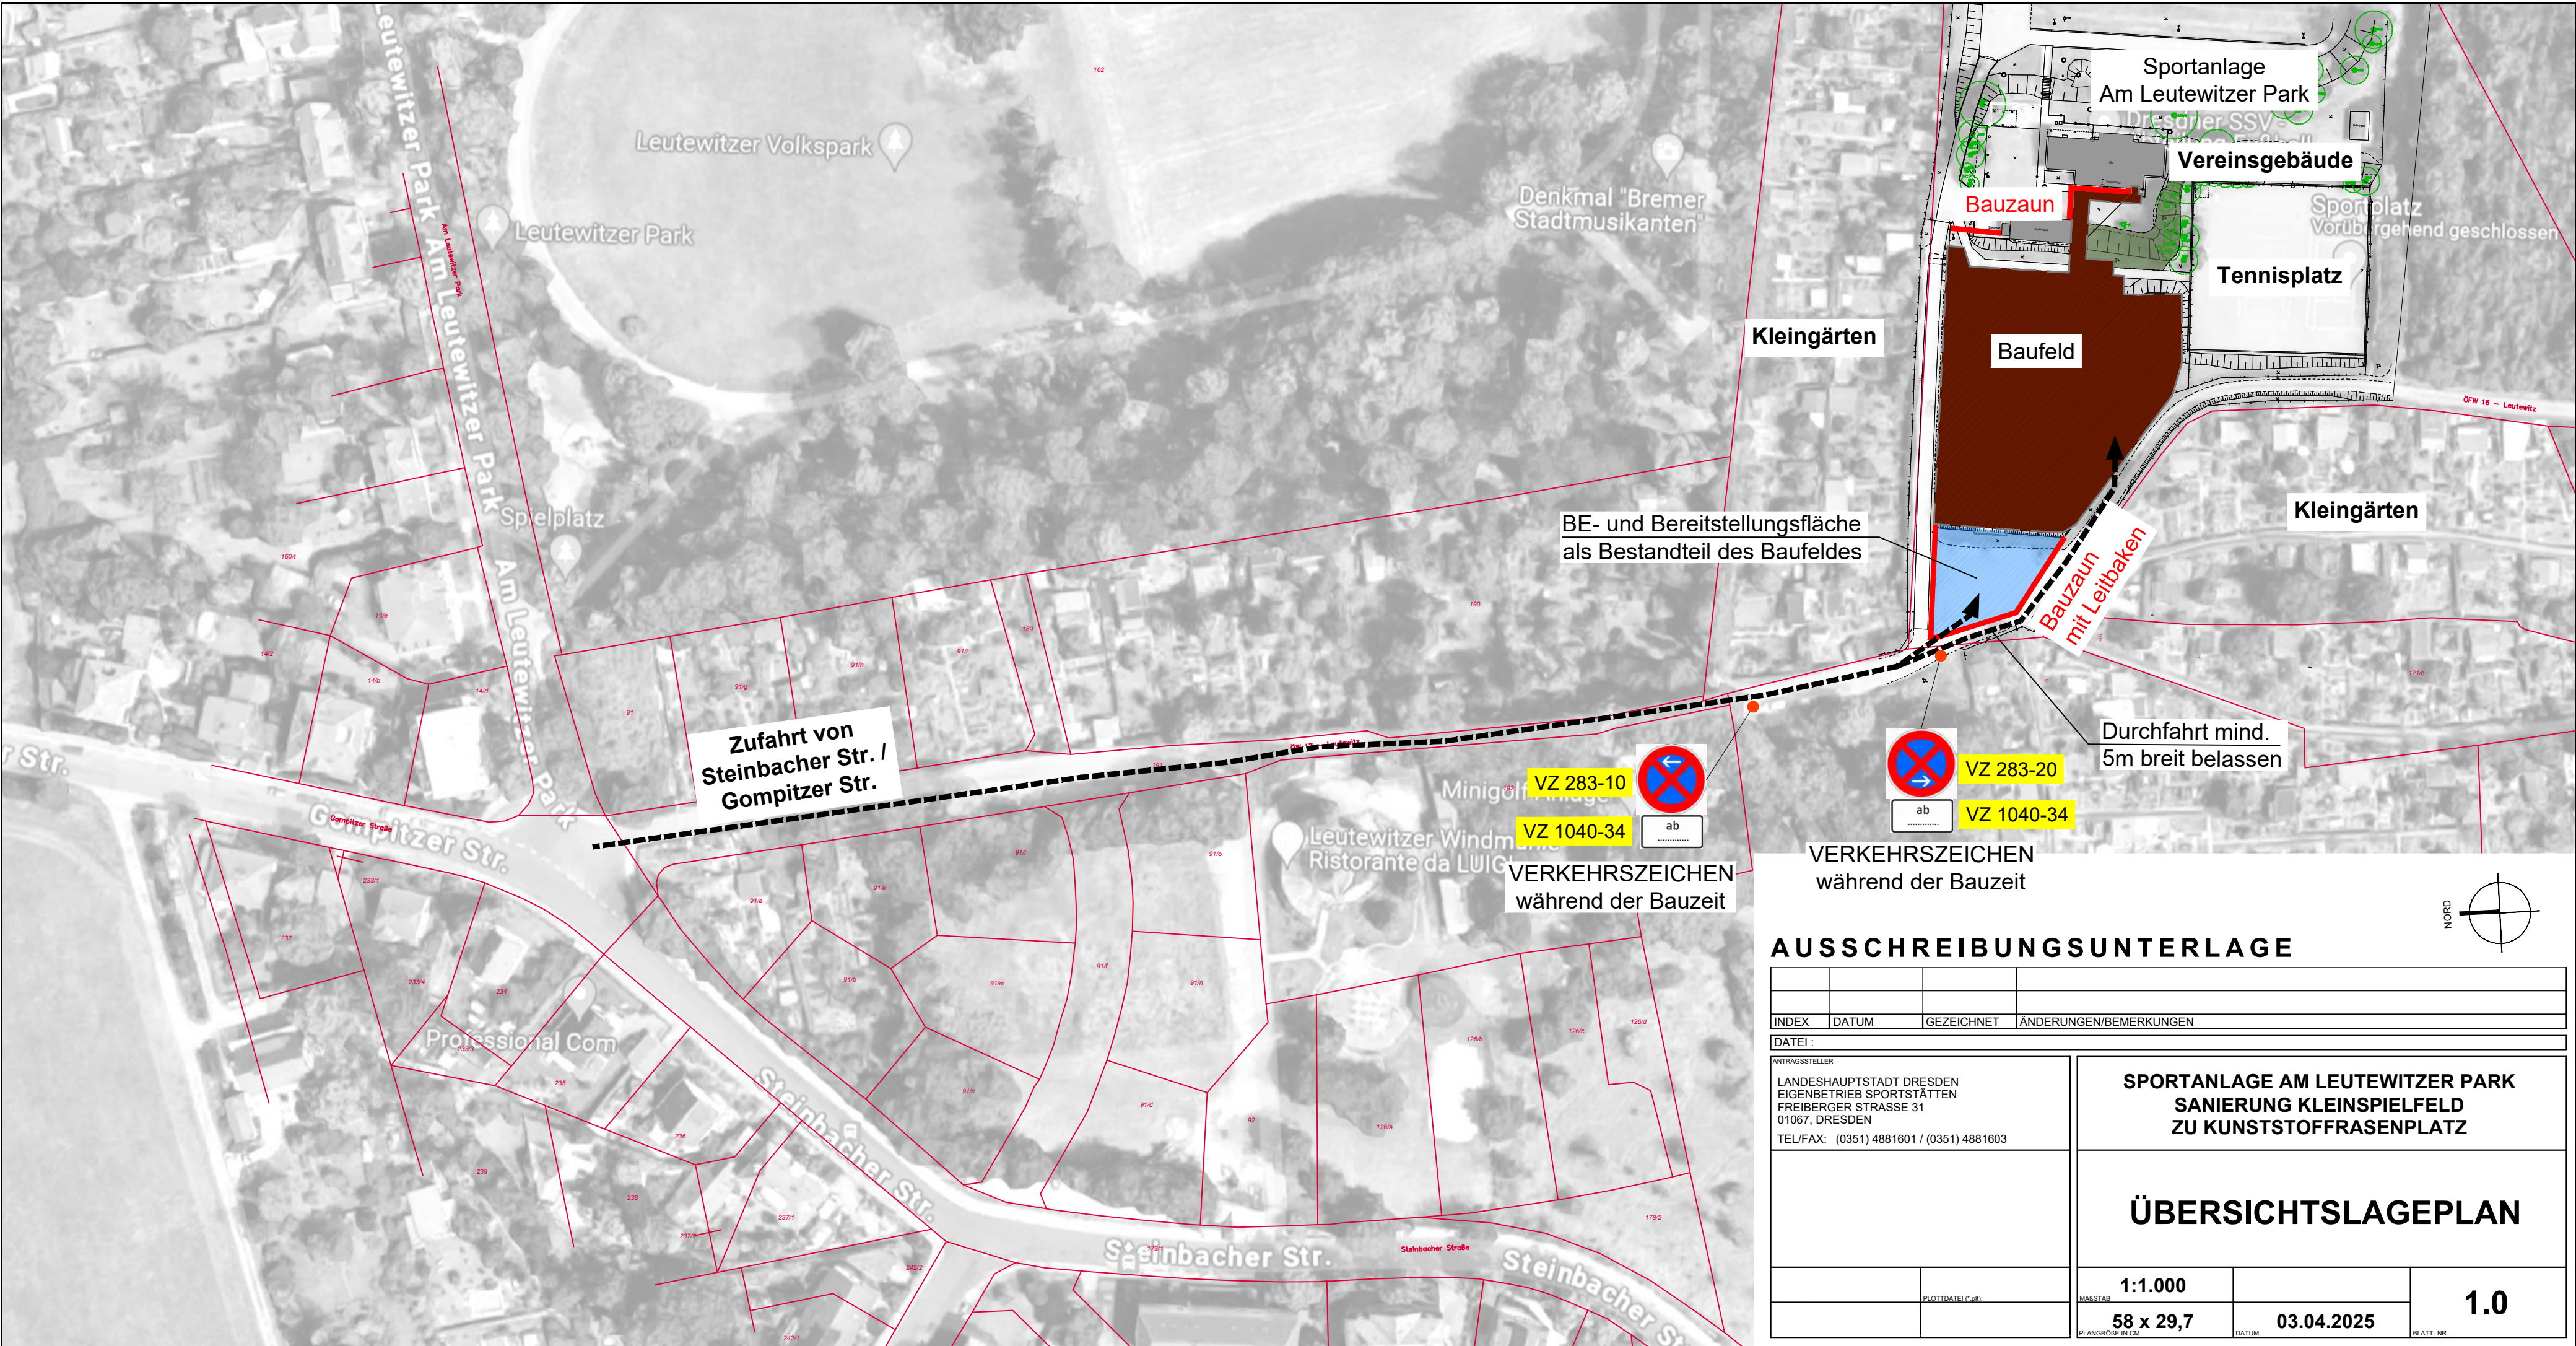

VERKEHRSZEICHEN
während der Bauzeit

AUSSCHREIBUNGSUNTERLAGE

INDEX	DATUM	GEZEICHNET	ÄNDERUNGEN/BEMERKUNGEN
DATEI :			
ANTRAGSSTELLER LANDESHAUPTSTADT DRESDEN EIGENBETRIEB SPORTSTÄTTEN FREIBERGER STRASSE 31 01067, DRESDEN TEL/FAX: (0351) 4881601 / (0351) 4881603		SPORTANLAGE AM LEUTEWITZER PARK SANIERUNG KLEINSPIELFELD ZU KUNSTSTOFFFRASENPLATZ	
		ÜBERSICHTSLAGEPLAN	
		1:1.000	1.0
	PLOTTDATEI (*.pdf)	58 x 29,7	
		03.04.2025	BLATT-NR.