


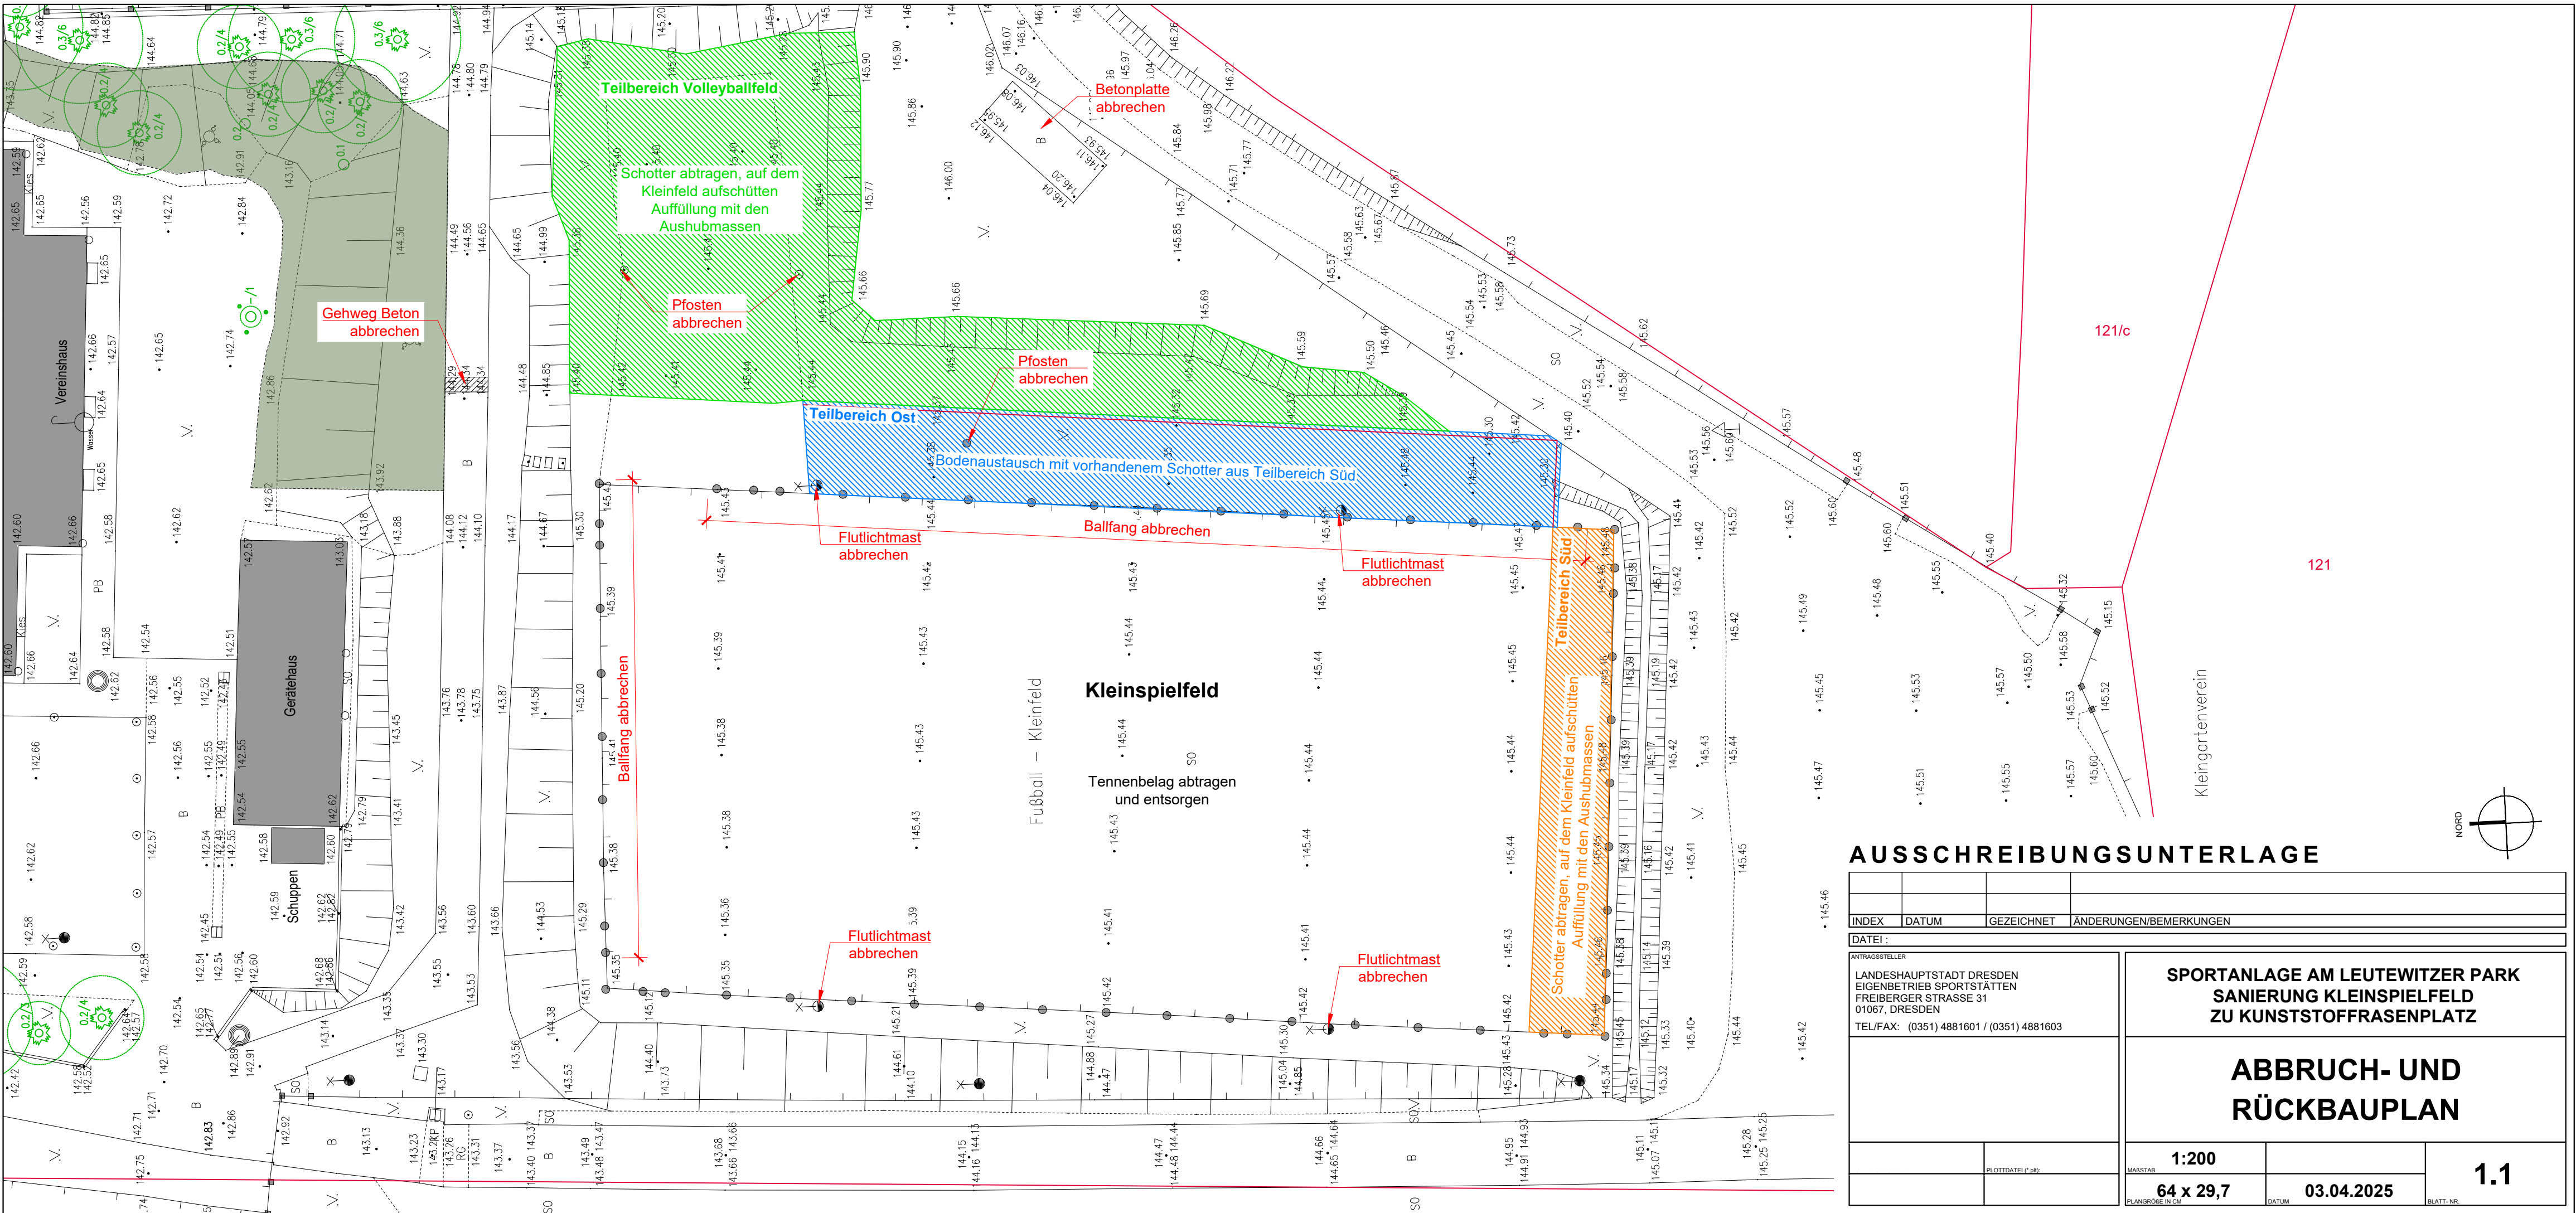

AUSSCHREIBUNGSUNTERLAGE

|   |       |                                                                                         |                        |
|---|-------|-----------------------------------------------------------------------------------------|------------------------|
|   |       |                                                                                         |                        |
| INDEX   | DATUM | GEZEICHNET                                                                              | ÄNDERUNGEN/BEMERKUNGEN |
| DATEI :   |       |                                                                                         |                        |
| ANTRAGSSTELLER   |       | SPORTANLAGE AM LEUTEWITZER PARK<br>SANIERUNG KLEINSPIELFELD<br>ZU KUNSTSTOFFFRASENPLATZ |                        |
| LANDESHAUPTSTADT DRESDEN<br>EIGENBETRIEB SPORTSTÄTTEN<br>FREIBERGER STRASSE 31<br>01067, DRESDEN<br>TEL/FAX: (0351) 4881601 / (0351) 4881603 |       |                                                                                         |                        |
| PLOTDATEI (*.plt)   |       | ABBRUCH- UND<br>RÜCKBAUPLAN                                                             |                        |
|   |       |                                                                                         |                        |
|   |       | 1:200                                                                                   | 1.1                    |
|   |       | 64 x 29,7                                                                               |                        |
|   |       | DATUM                                                                                   | 03.04.2025             |
|   |       | BLATT-NR.                                                                               |                        |