





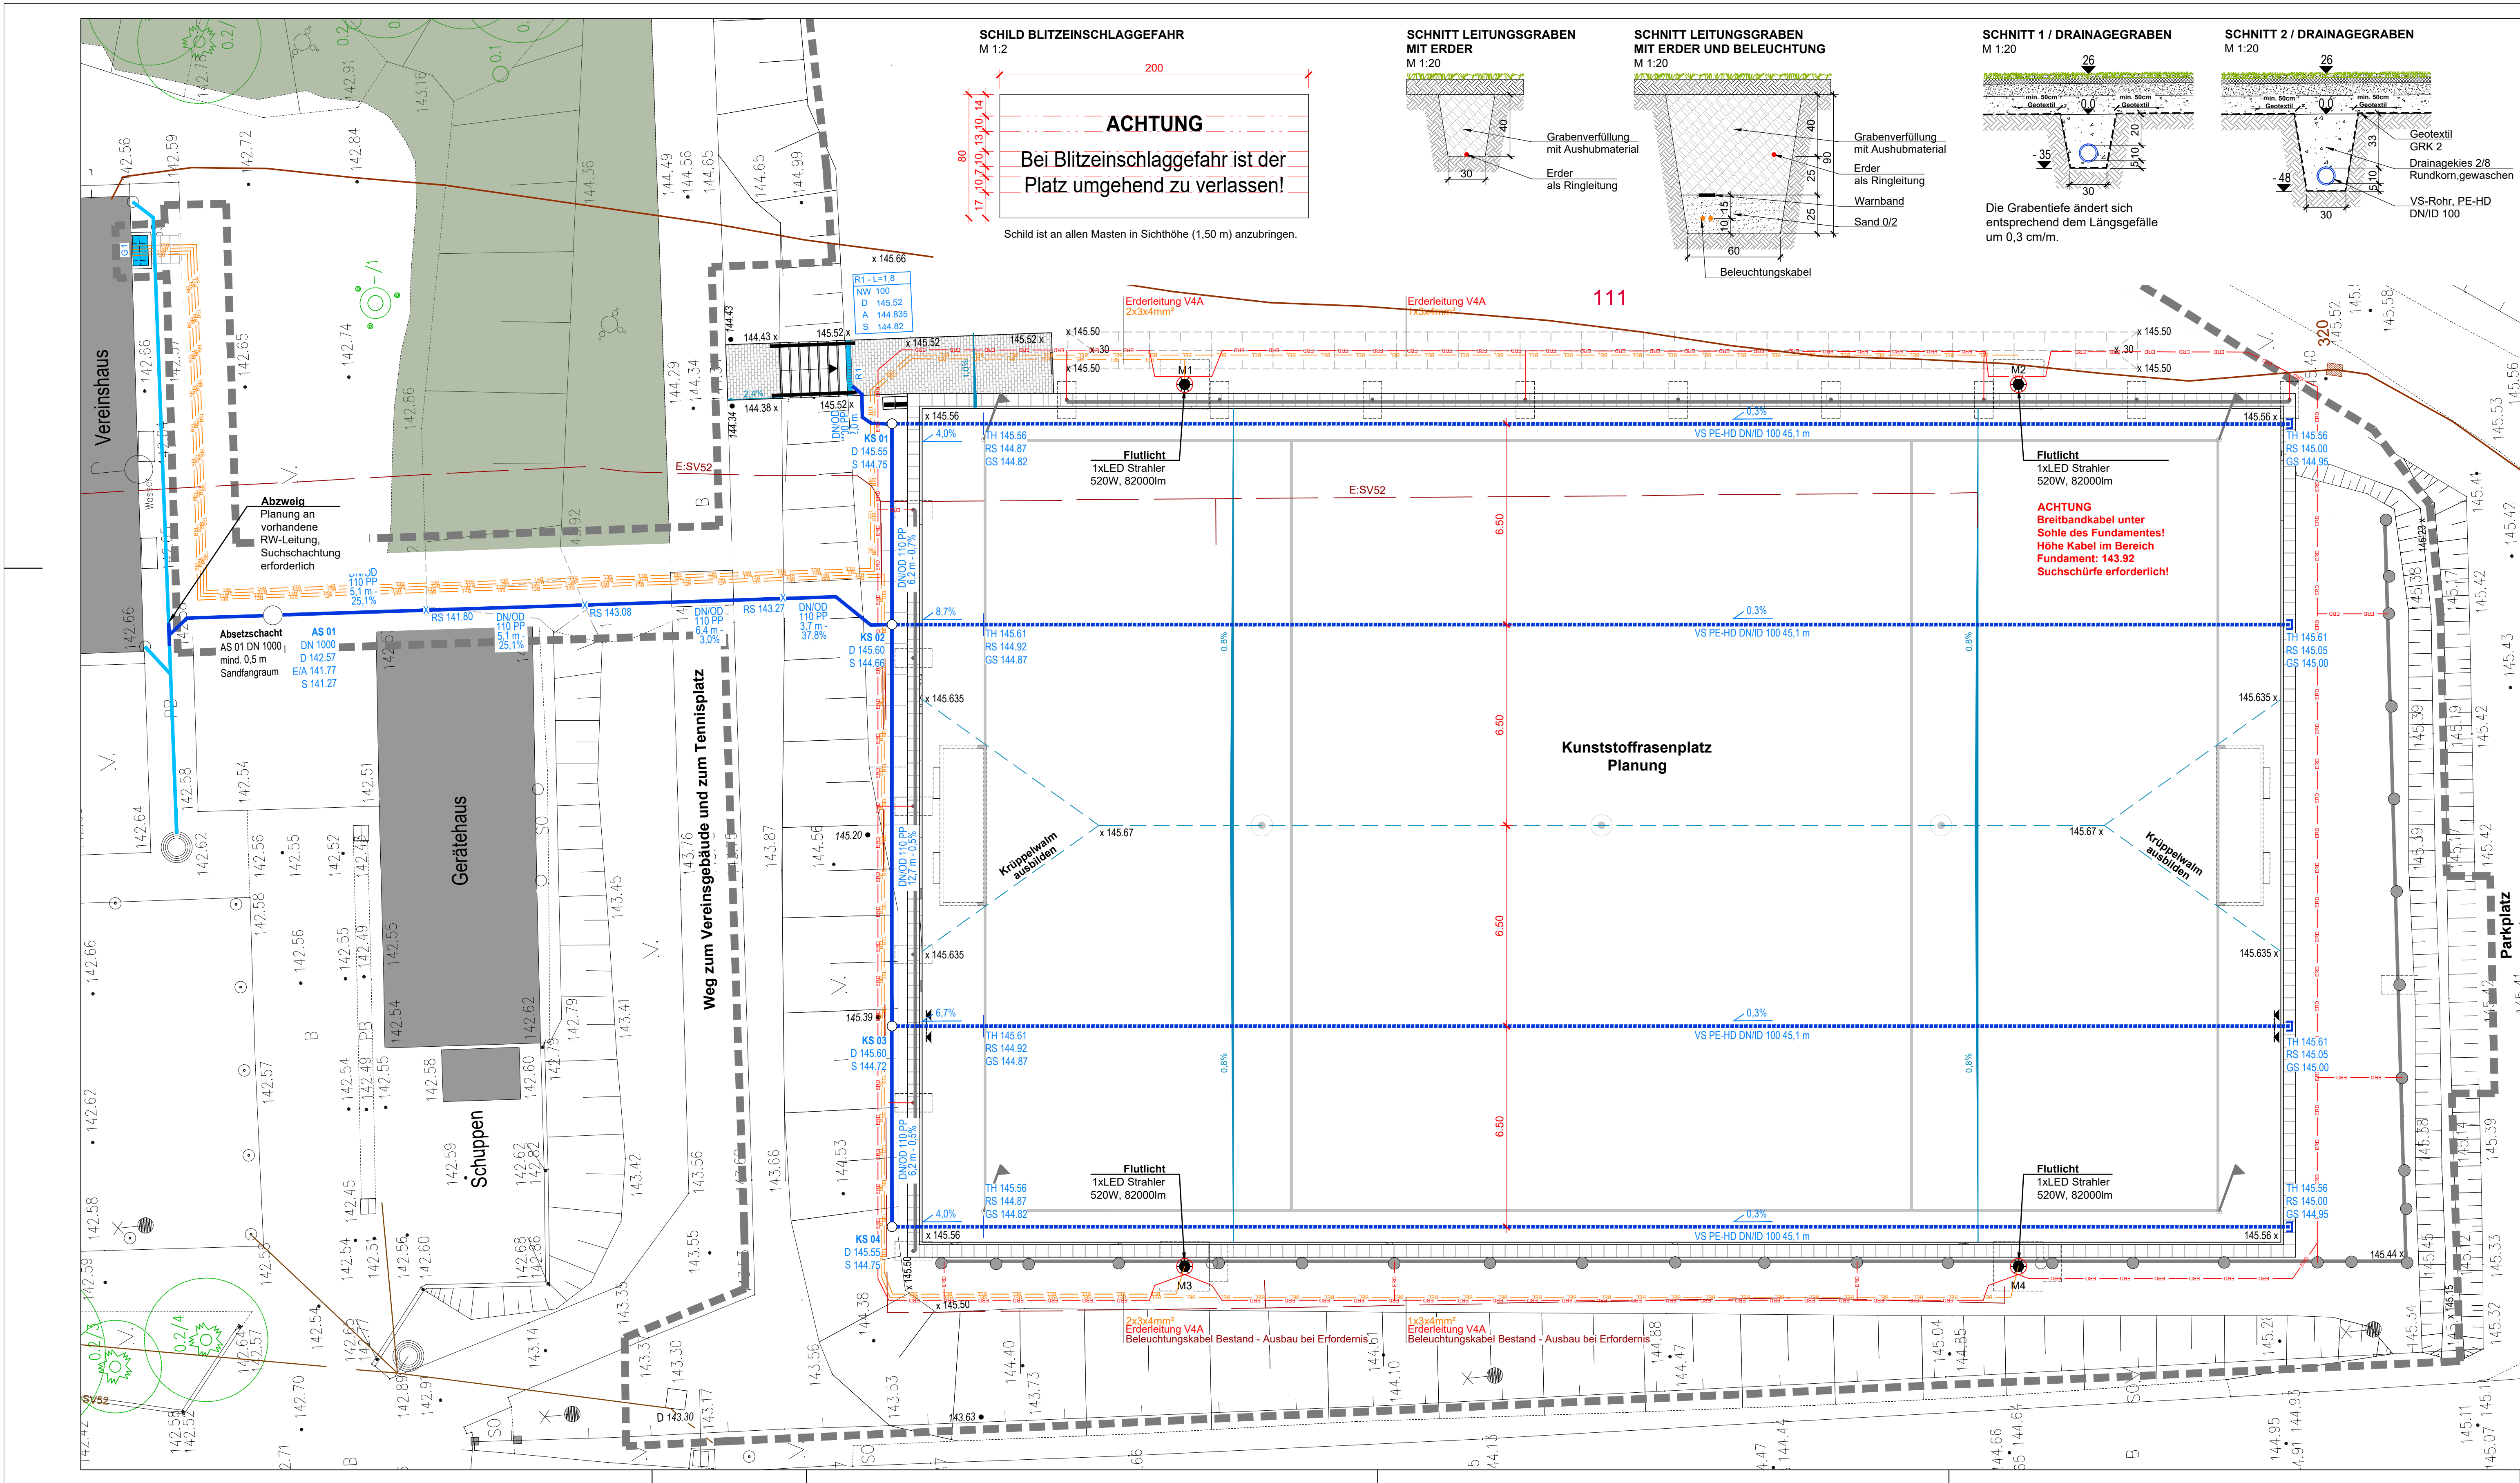


SCHILD BLITZEINSCLAGGEFAHR
M 1:2

ACHTUNG

Bei Blitzschlaggefahr ist der Platz umgehend zu verlassen!

Schild ist an allen Masten in Sichthöhe (1,50 m) anzubringen.

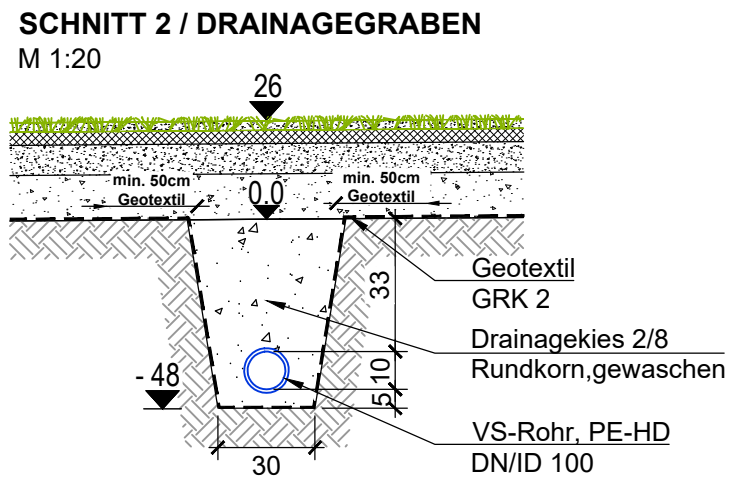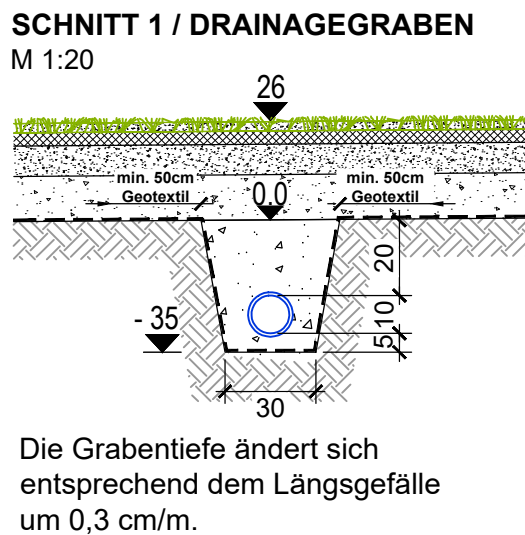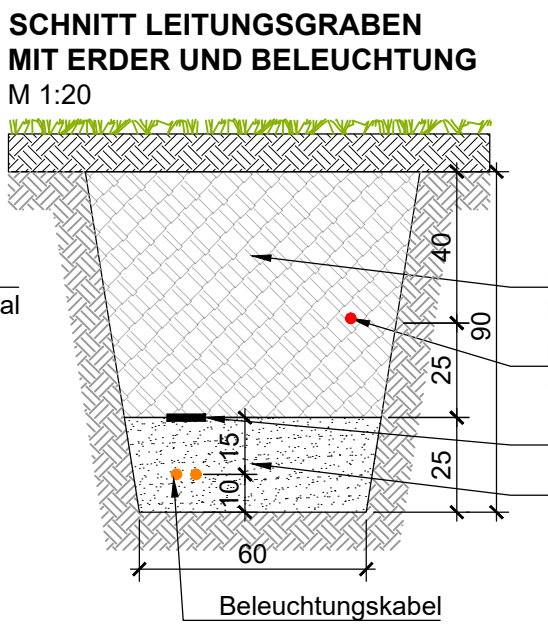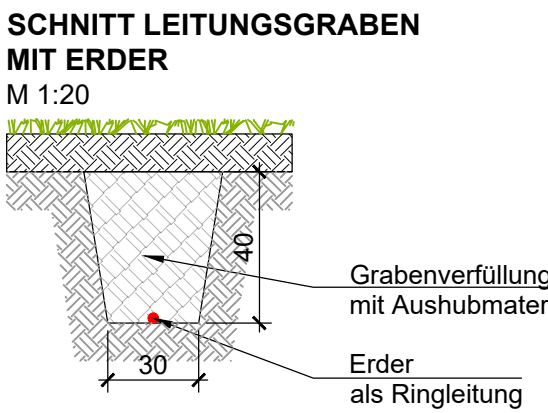

MEDIENBESTAND / - PLANUNG
BELEUCHTUNG (EIGENBETRIEB SPORTSTÄTTEN) Stand 20.07.2021

BELEUCHTUNGSKABEL - LAGEUNGENAU!
Bestand für Flutlicht und Mastleuchten, Ausbau bei Bedarf

BELEUCHTUNGSKABEL
Erkabel Flutlicht, 3x4mm²
Planung

FLUTLICHTMAST (STAHLMAST)
Planung, mit Nummer

ERDUNG

ERDUNGSKABEL
Erddungsleitung bzw. Potentialausgleichsleitung, Runddraht, Edelstahl, WNr.: 1.4571 (V4A), Ø= 10 mm, inkl. Korrosionsschutz, Kreuzverbinder, Rohrschellen, Anschlussklemmen, Trennklemmen
- Anbindung an Ballfanganlagen (geplant und vorhanden)
- Anbindung an Flutlichtmasten (siehe Blatt-Nr. 3.6)
Planung

DATENKABEL (SACHSENENERGIE) Stand 20.03.2025

DATENKABEL
in 50x4,6 Telekommunikationsrohr
Bestand

ENTWÄSSERUNG

DRAINAGELEITUNG MIT KONTROLLSCHACHT
Vollsickerrohr (VS), DN/D 100, PE-HD, UV-beständig, gemäß DIN 4262-1, Typ R2, Verbindungsstücke 6,00 m, Wassereintrittshöhe ≥ 50cm/m, mit Endstopfen für VS DN 100, Einbau in Drainagegräben, Drainkies 2/8-Rundkorn, gem. Schnitt Drainagegraben, vollständige Auskleidung Drainagegräben mit Geotextil + 0,5 m auf Planum (Geotextilrobustheitsklasse 2)
Die Grabentiefe ändert sich entsprechend dem Längsgefälle um 0,3 cm/m. Spül- und Kontrollschacht, DA 315, PVC-U, ohne Sandfang, gemäß DIN 4095, 3 Anschlüsse DN 200 um 90° versetzt, inkl. aller Zwischen-, Auflager- und Ausgleichsringe, sowie Dichtungen und Reduzierstücke lichte Schachthöhe inkl. Deckel bis ca. 1,00 m, Schachtdeckung aus Beton Klasse B 125, Auflager für Schachtdeckung nach Herstellerangaben
Planung

SAMMELROHRLAUFUNG
Rohrleitung, DN/D 110 PP, PP, gemäß DIN 19534, Verbindungsstücke, Einbau als Anschlussleitung bzw. Verbindungsleitung zwischen den Schächten und Einläufen, Bettung nach DIN 1610, Typ 1
Planung

SAMMELROHRLAUFUNG
KG DN 100, Bestand

ABSETZSCHACHT
Beton-Fertigleitschacht, gemäß DIN 4034-1, Ø Schacht = 1.000 mm, Lichte Schachthöhe inkl. Deckel ca. 1,30 m, 0,50 m Absetzraum, 2 x Rohranschluss für PP-Rohr DN/D 110, inkl. Steigleisen zweiflügelig nach DIN 1212, 4 Stm Schachtdeckung aus Beton-Guss, Klasse D 400

SCHACHTDECKEL
Bestand, Verbleib

ENTWÄSSERUNGSRINNEN
gem. Angaben im Plan
Planung

ABSTREIFROST
gem. Angaben im Plan, mit Ablauf und Sickergrube, Wiederverwendung Bestandsrost

ALLGEMEINE ERLÄUTERUNGEN

SONSTIGES

BEARBEITUNGSGRENZE
145.30
145.38
145.15x

FLURSTÜCKSNUMMER
111

GEHÖLZFLÄCHE (NADELGEHÖLZE)
Bestand, Verbleib

HÖHEN
Bestand / Planung

GEFÄLLE
1.5%
1.6%
2.00

BEMAßUNG

AUSSCHREIBUNGSUNTERLAGE

INDEX	DATUM	GEZEICHNET	ÄNDERUNGEN/BEMERKUNGEN
[Empty table for changes]			

**SPORTANLAGE AM LEUTEWITZER PARK
SANIERUNG KLEINSPIELFELD
ZU KUNSTSTOFFRASENPLATZ**

KOORDINierter LEITUNGSPLAN

MAßSTAB	1:100/20/2	1.3
BLATTGRÖßE	100 x 46	
VERFASST	03.04.2025	

PROJEKTLEITER
LANDESHAUPTSTADT DRESDEN
EIGENBETRIEB SPORTSTÄTTEN
FRIEBERGER STRASSE 31
01067, DRESDEN
TELEFAX: (0351) 4881601 / (0351) 4881603