


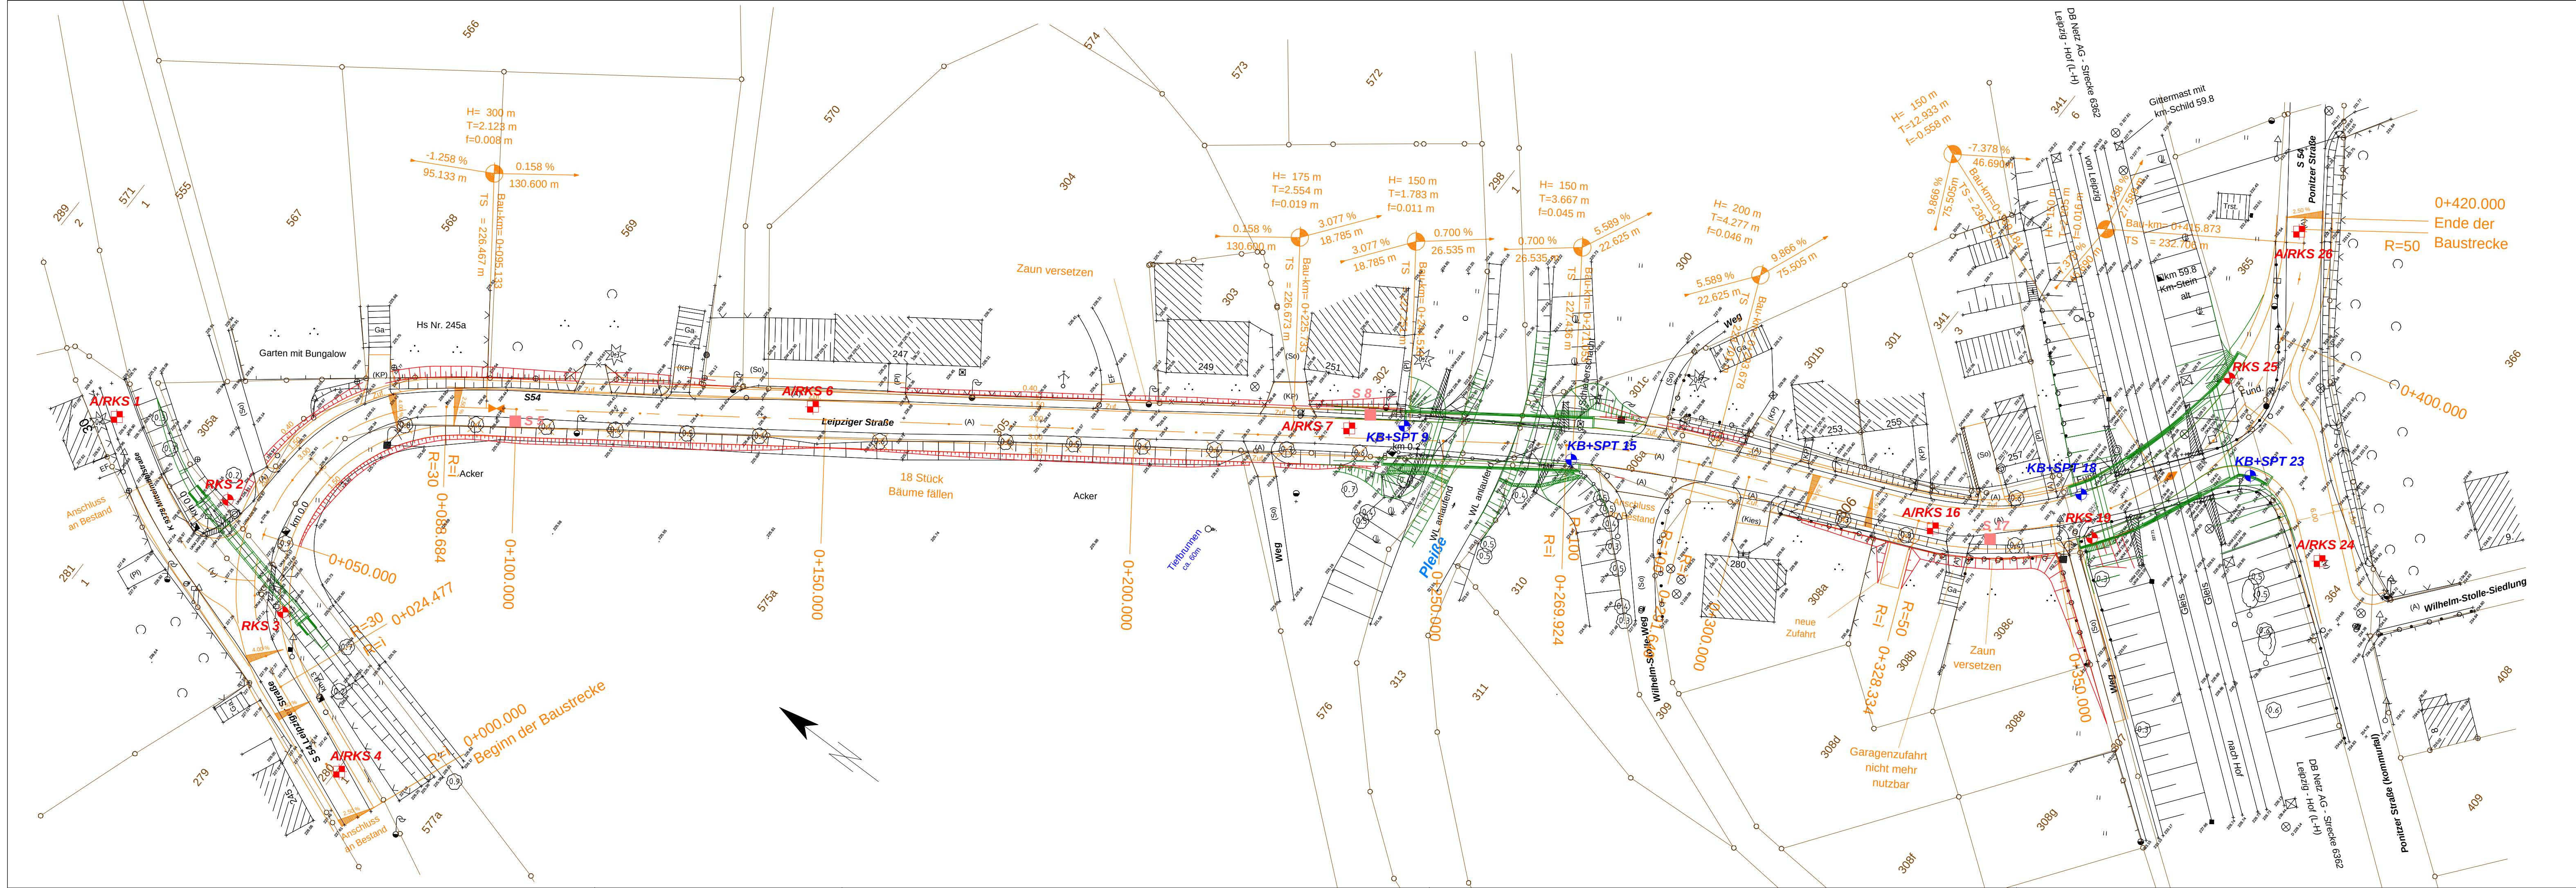

LEGENDE

KB+SPT

Rotationskernbohrung mit SPT-Test

A/RKS

Straßenaufbruch, Verdichtungsprüfung, Rammkernsondierung

RKS

Rammkernsondierung

S

Handschrift im Bankett

Index	Datum	Änderung

INGENIEURBÜRO

ECKERT

Ingenieurbüro Eckert GmbH

Crusiusstraße 7

09120 Chemnitz

Telefon : (03 71) 5 30 12 - 0

Fax : (03 71) 5 30 12 - 10

E-Mail : info@eckert-chemnitz.de

Internet : www.eckert-chemnitz.de

Bauherr

Bauort

Bauvorhaben

Untersuchung

Freistaat Sachsen / Straßenbauamt Chemnitz

Crimmitschau, Leipziger Straße

Ausbau S 54 - Los 3 / Straßenausbau mit Neubau Durchlass

BAUGRUND / ABFALL / BAUWERK

LAGEPLAN MIT AUFSCHLUSSANSATZPUNKTEN

Signum	Datum	Planvorlage :
Weinhold	11 / 2010	Ingenieurbüro Schulze & Rank
Weinhold	11 / 2010	Ingenieurgesellschaft mbH
		Kaßbergstraße 41 in 09112 Chemnitz

Reg. / Proj.-Nr.	Maßstab	1:500	Anlage	1.1
08459-06 \ 15059/17348				