
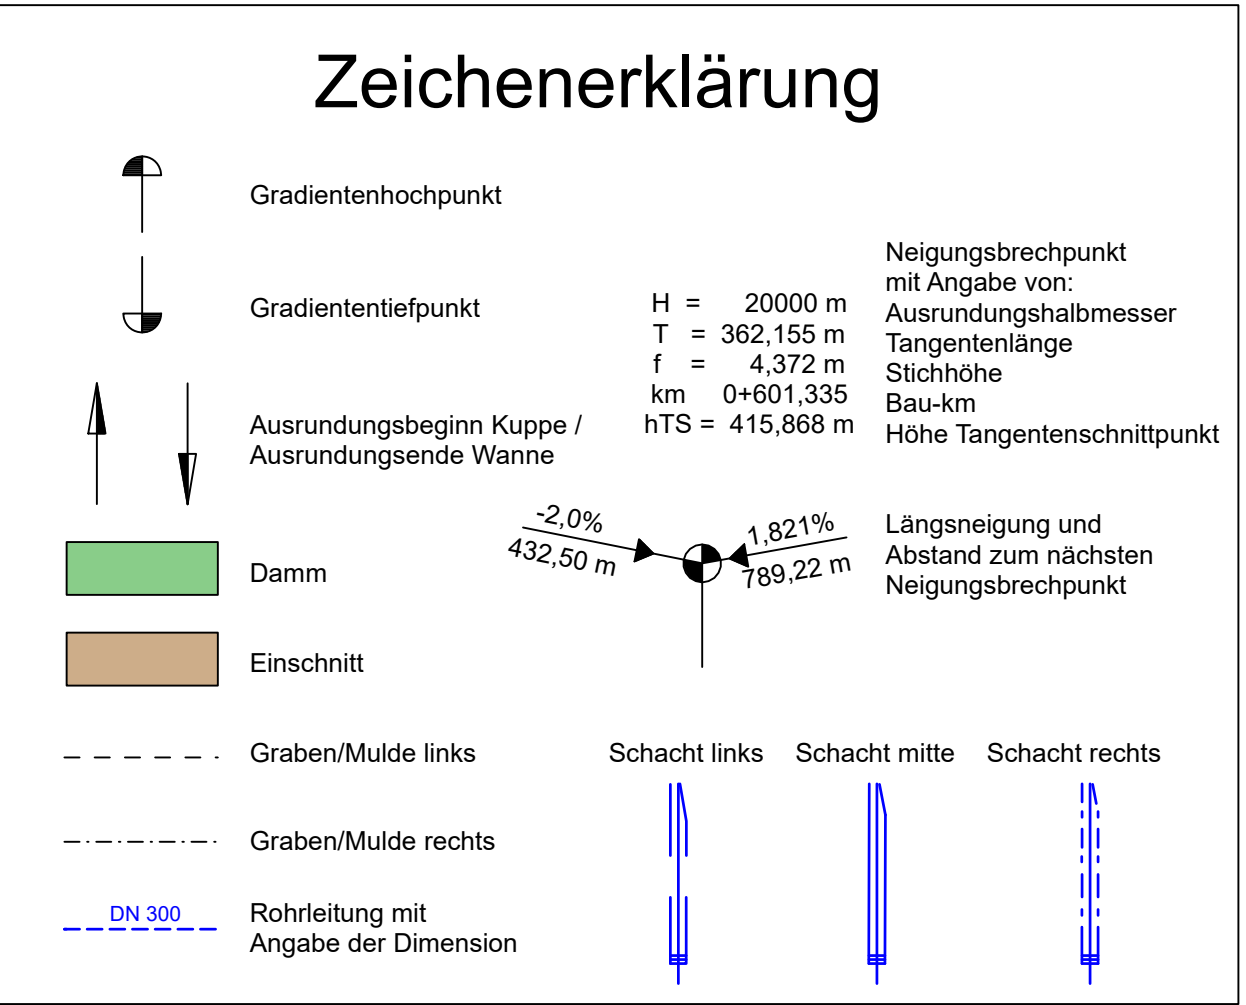


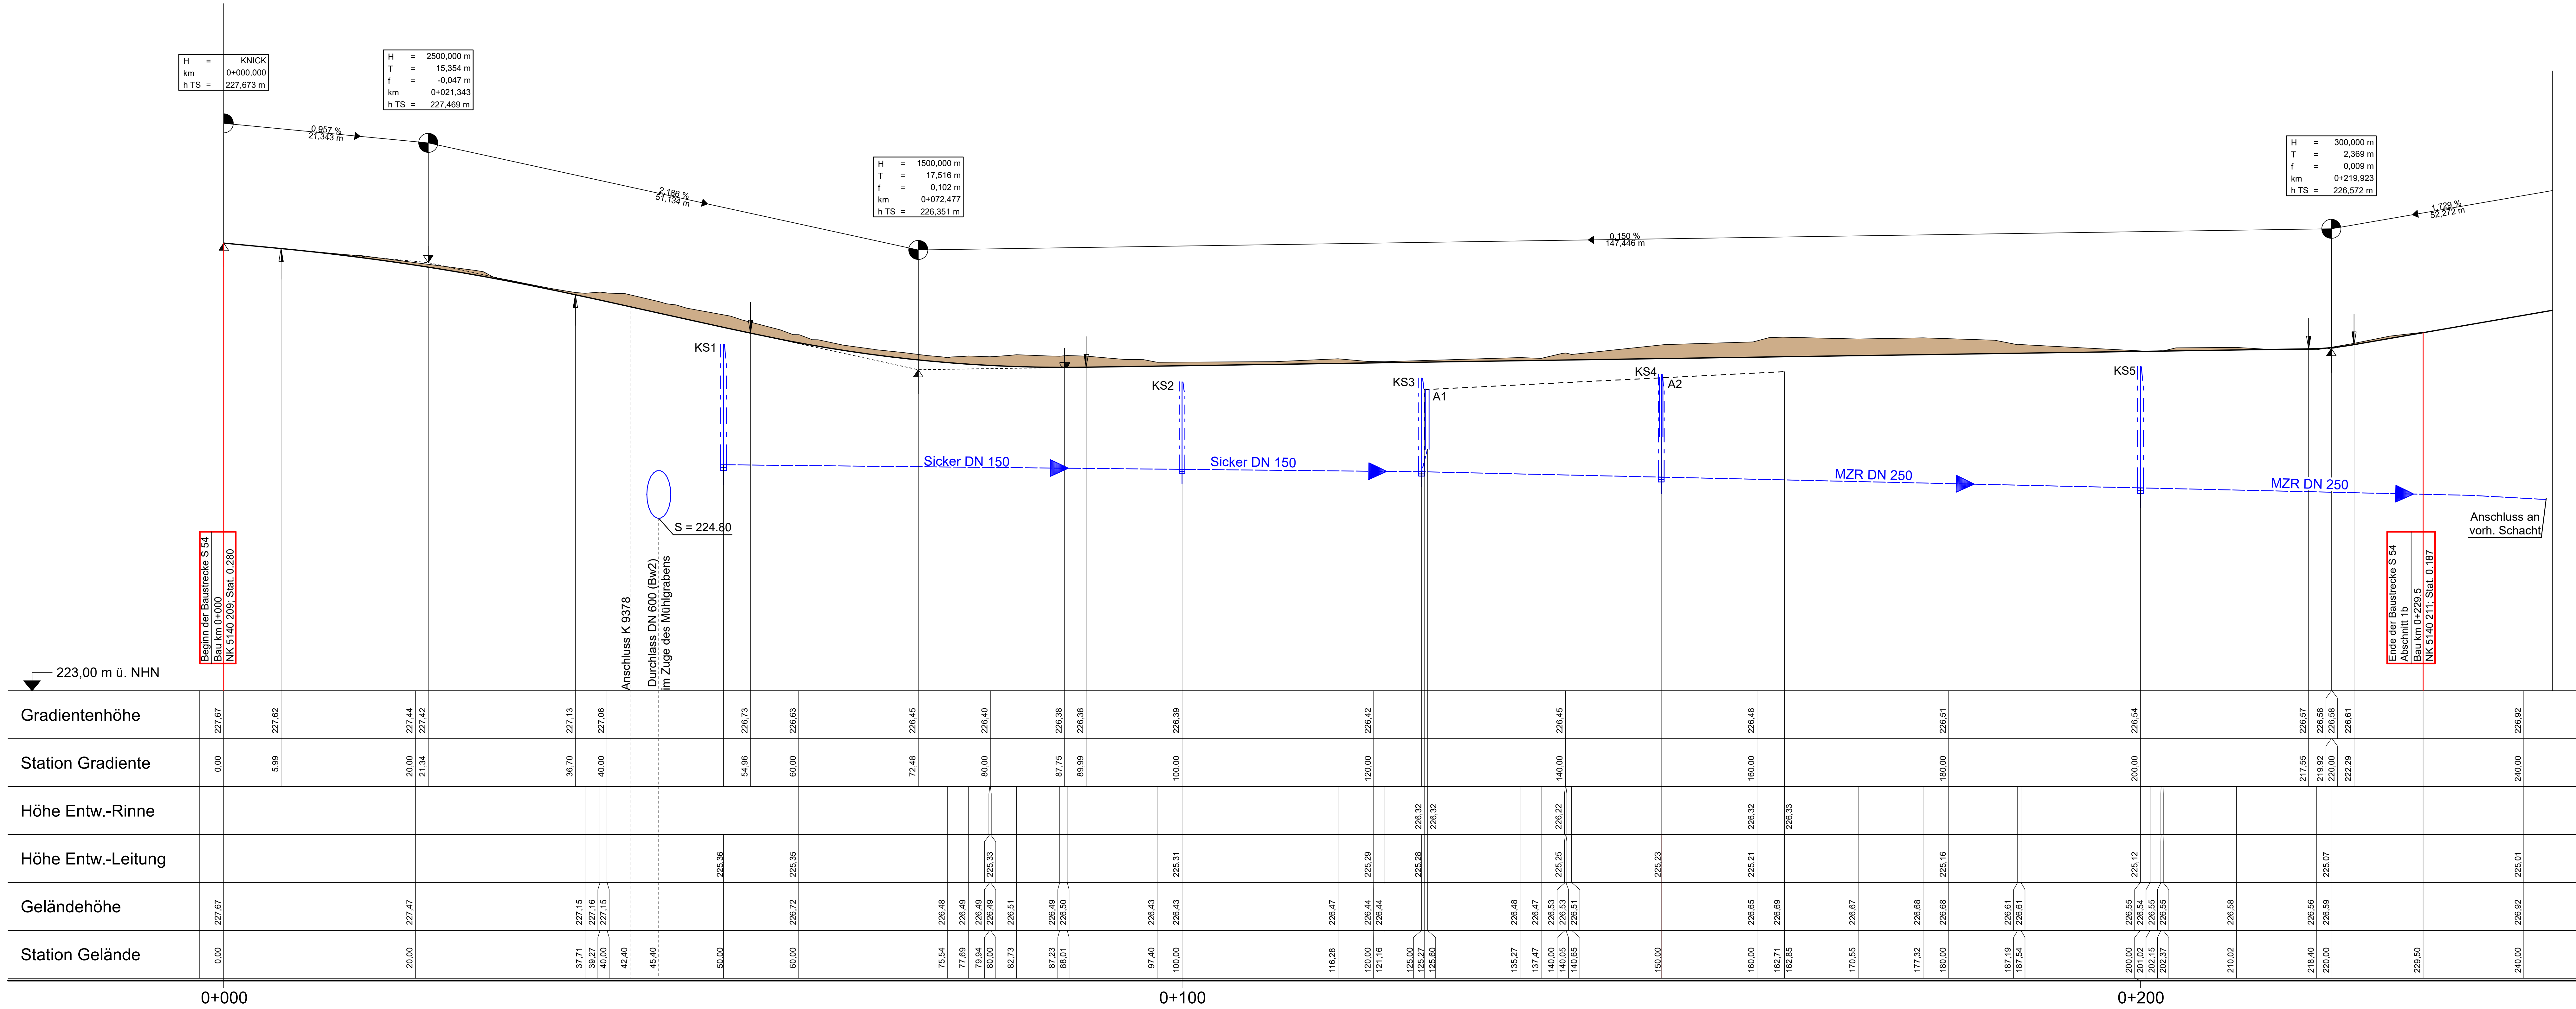

Höhenbezug: DHHN 92		Lagebezug: GK RD 83	
Entwurfsbearbeitung :		Bearbeitet:	
		Gezeichnet:	
		Geprüft:	
		Projekt-Nr.:	
 Freistaat Sachsen Landesamt für Straßenbau und Verkehr (LASuV) Niederlassung Plauen Weststraße 73 08523 Plauen Fon: +49 3741 1480-0; Fax: +49 3741 1480-110 poststelle.nl-plauen@lasuv.sachsen.de		Bearbeitet:	
		Geprüft:	
		Projekt-Nr.	
Nr.	Art der Änderung	Datum	Name

VERGABEUNTERLAGE

Landesamt für Straßenbau und Verkehr (LASuV) Niederlassung Plauen	Unterlage / Blatt-Nr.: 3 / 1
S 54 von NK 5140 211 Stat. 0,187 bis NK 5140 211 Stat. 0,248	Höhenplan Achse 500 S54 Leipziger Straße
PROJIS-NR.: 013170	Maßstab: 1:500/50
S 54 Ausbau in Crimmitschau OT Frankenhäusen, Straßenbau Leipziger Straße Bau-km 0+000 bis 0+229,5	
aufgestellt: LIS Gesellschaft für Verkehrsweisen und ingenieurechnische Dienstleistungen mbH	zur Bauausführung freigegeben: Landesamt für Straßenbau und Verkehr, NL Plauen
Hainichen, den	Plauen, den
Klimas Bereichsleiter Planung	gez. Uwe Müller RL Bauwerksausführung