


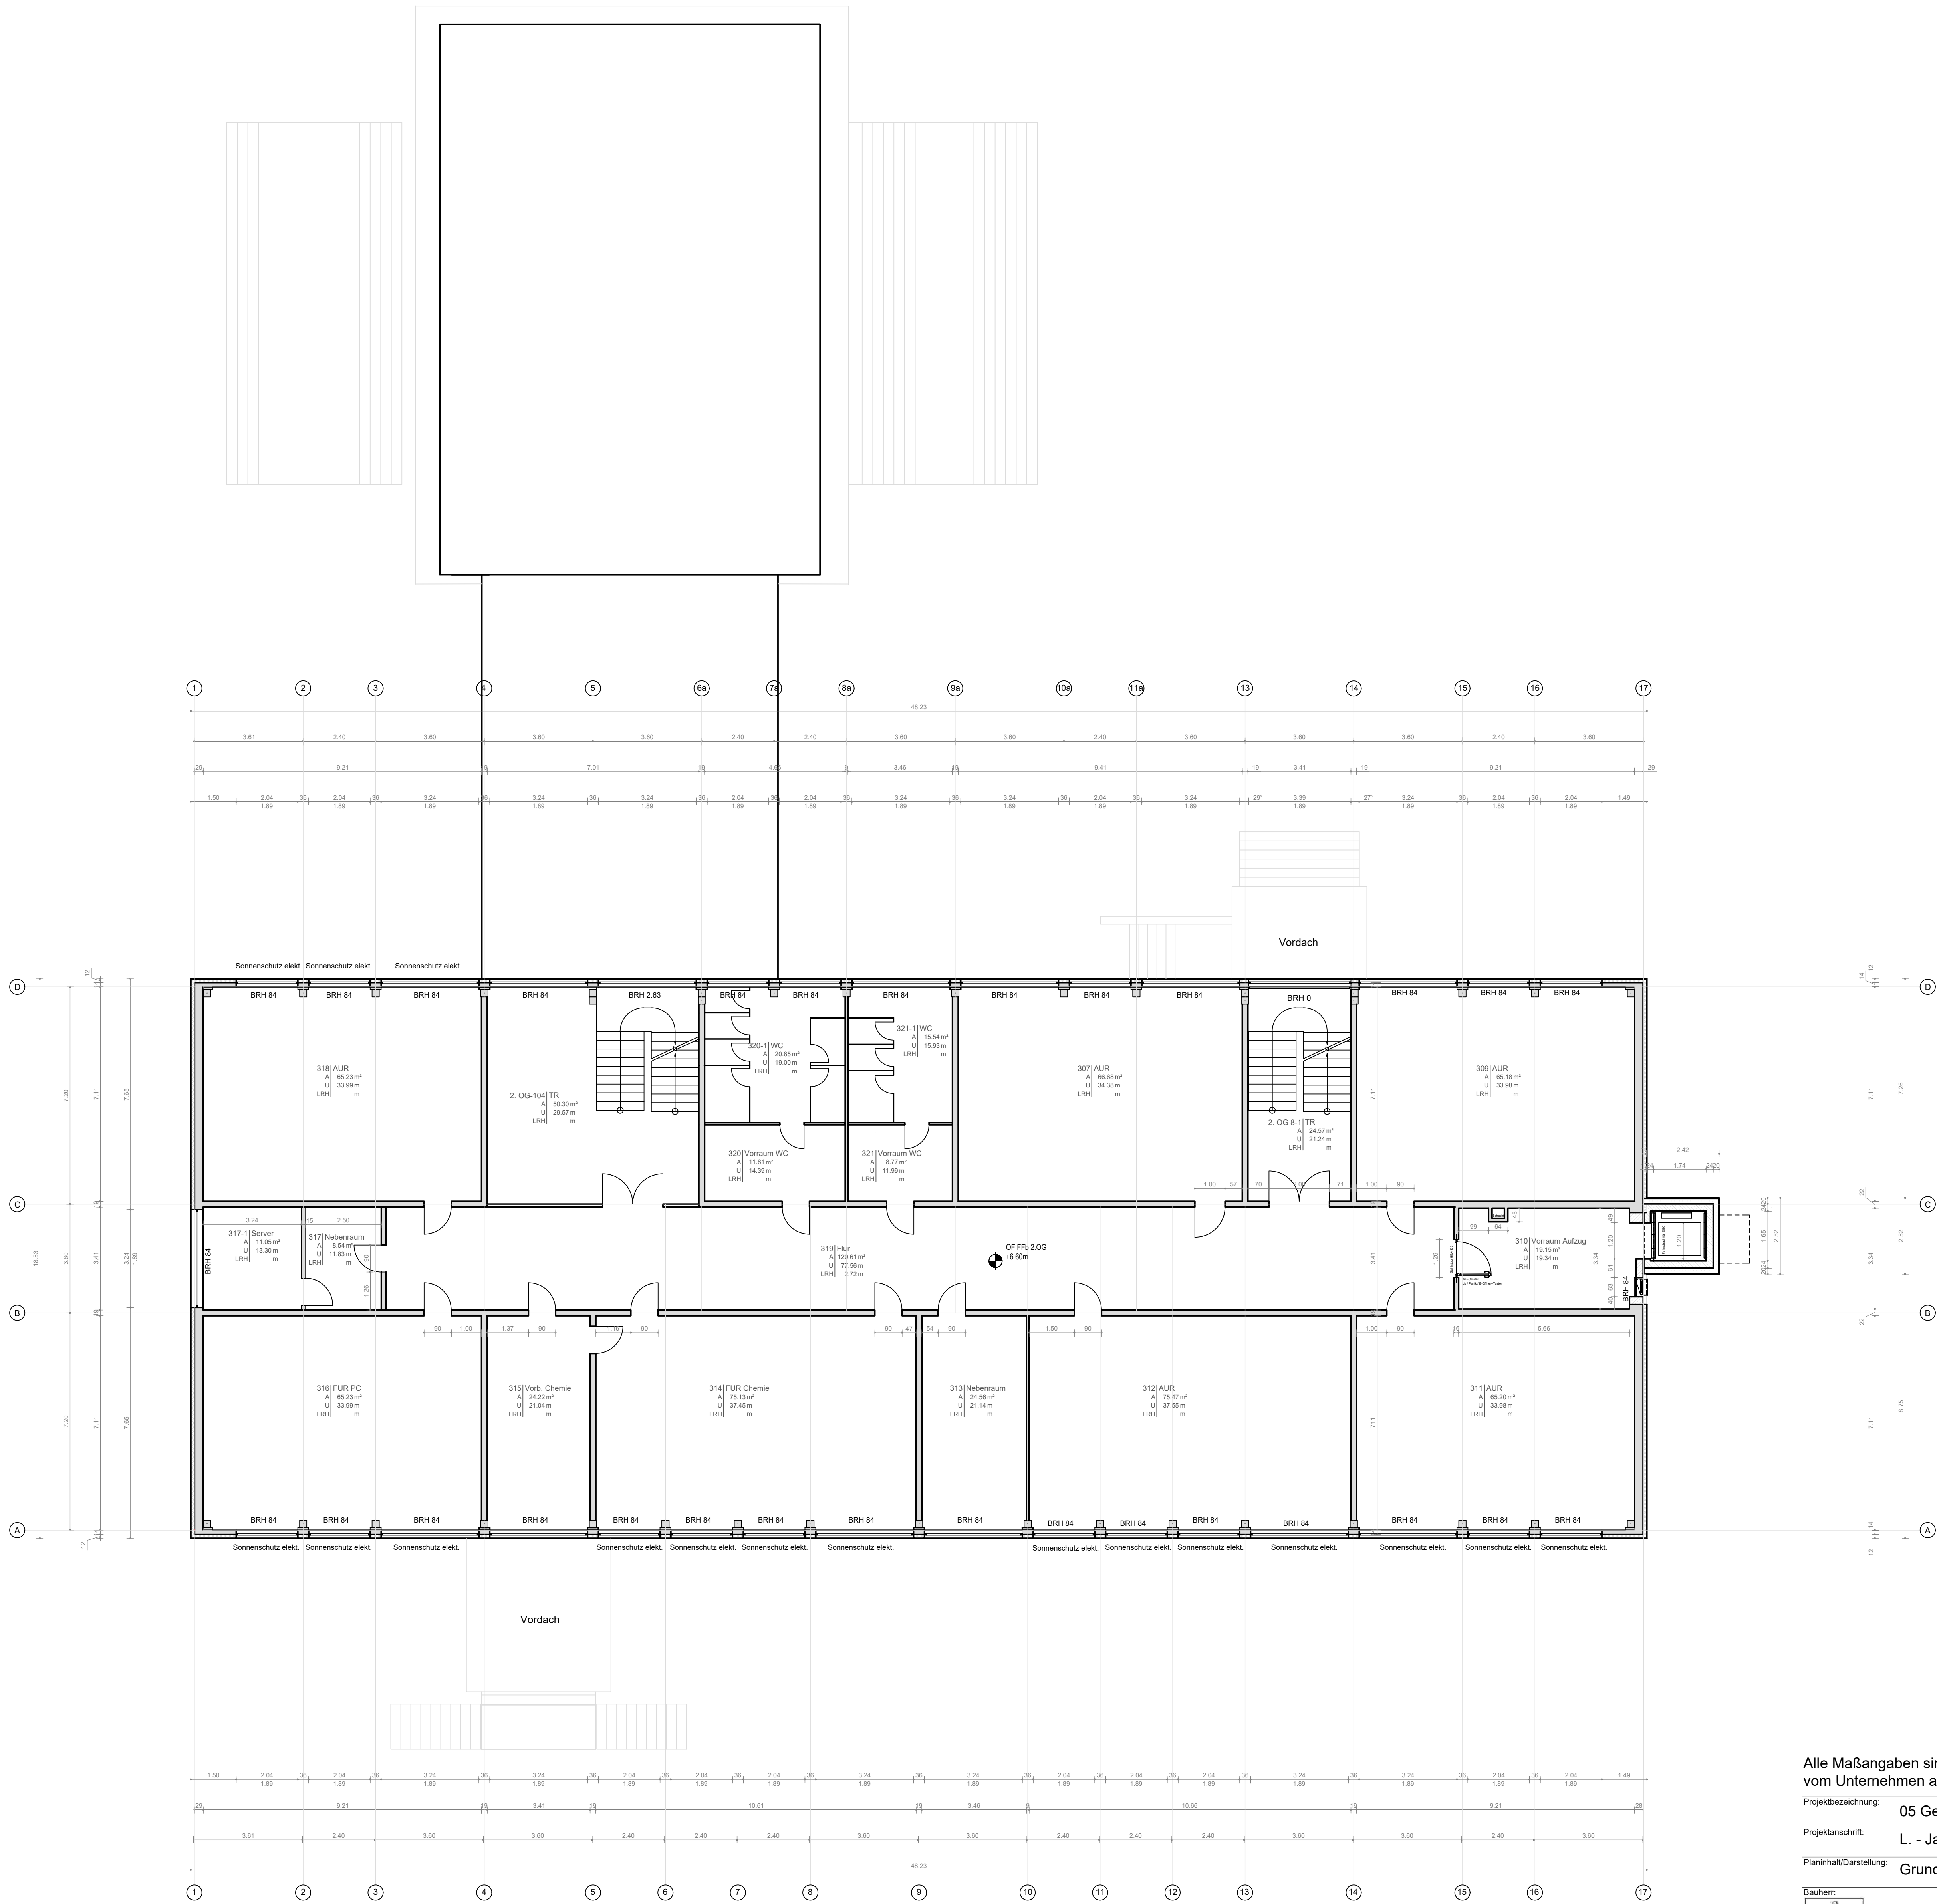

Alle Maßangaben sind vor Bauausführung vom Unternehmen am Bau zu überprüfen!

Projektbezeichnung: 05 Gemeinschaftsschule "Drömlingschule"

Projektschrift: L. - Jahn - Straße 7, 39646 Oebisfelde

Planinhalt/Darstellung: Grundriss 2. Obergeschoss



Planverfasser:

Datum/ger:		
Datum/ppr:		
Index/Datum	Änderung	
Bauhgröße	Plan-Nr.:	Maßstab: