


Alle Maßangaben sind vor Bauausführung vom Unternehmen am Bau zu überprüfen!

Projektbezeichnung: 05 Gemeinschaftsschule "Drömlingschule"

Projektschrift: L. - Jahn - Straße , 39646 Oebisfelde

Planinhalt/Darstellung: Grundriss Erdgeschoss

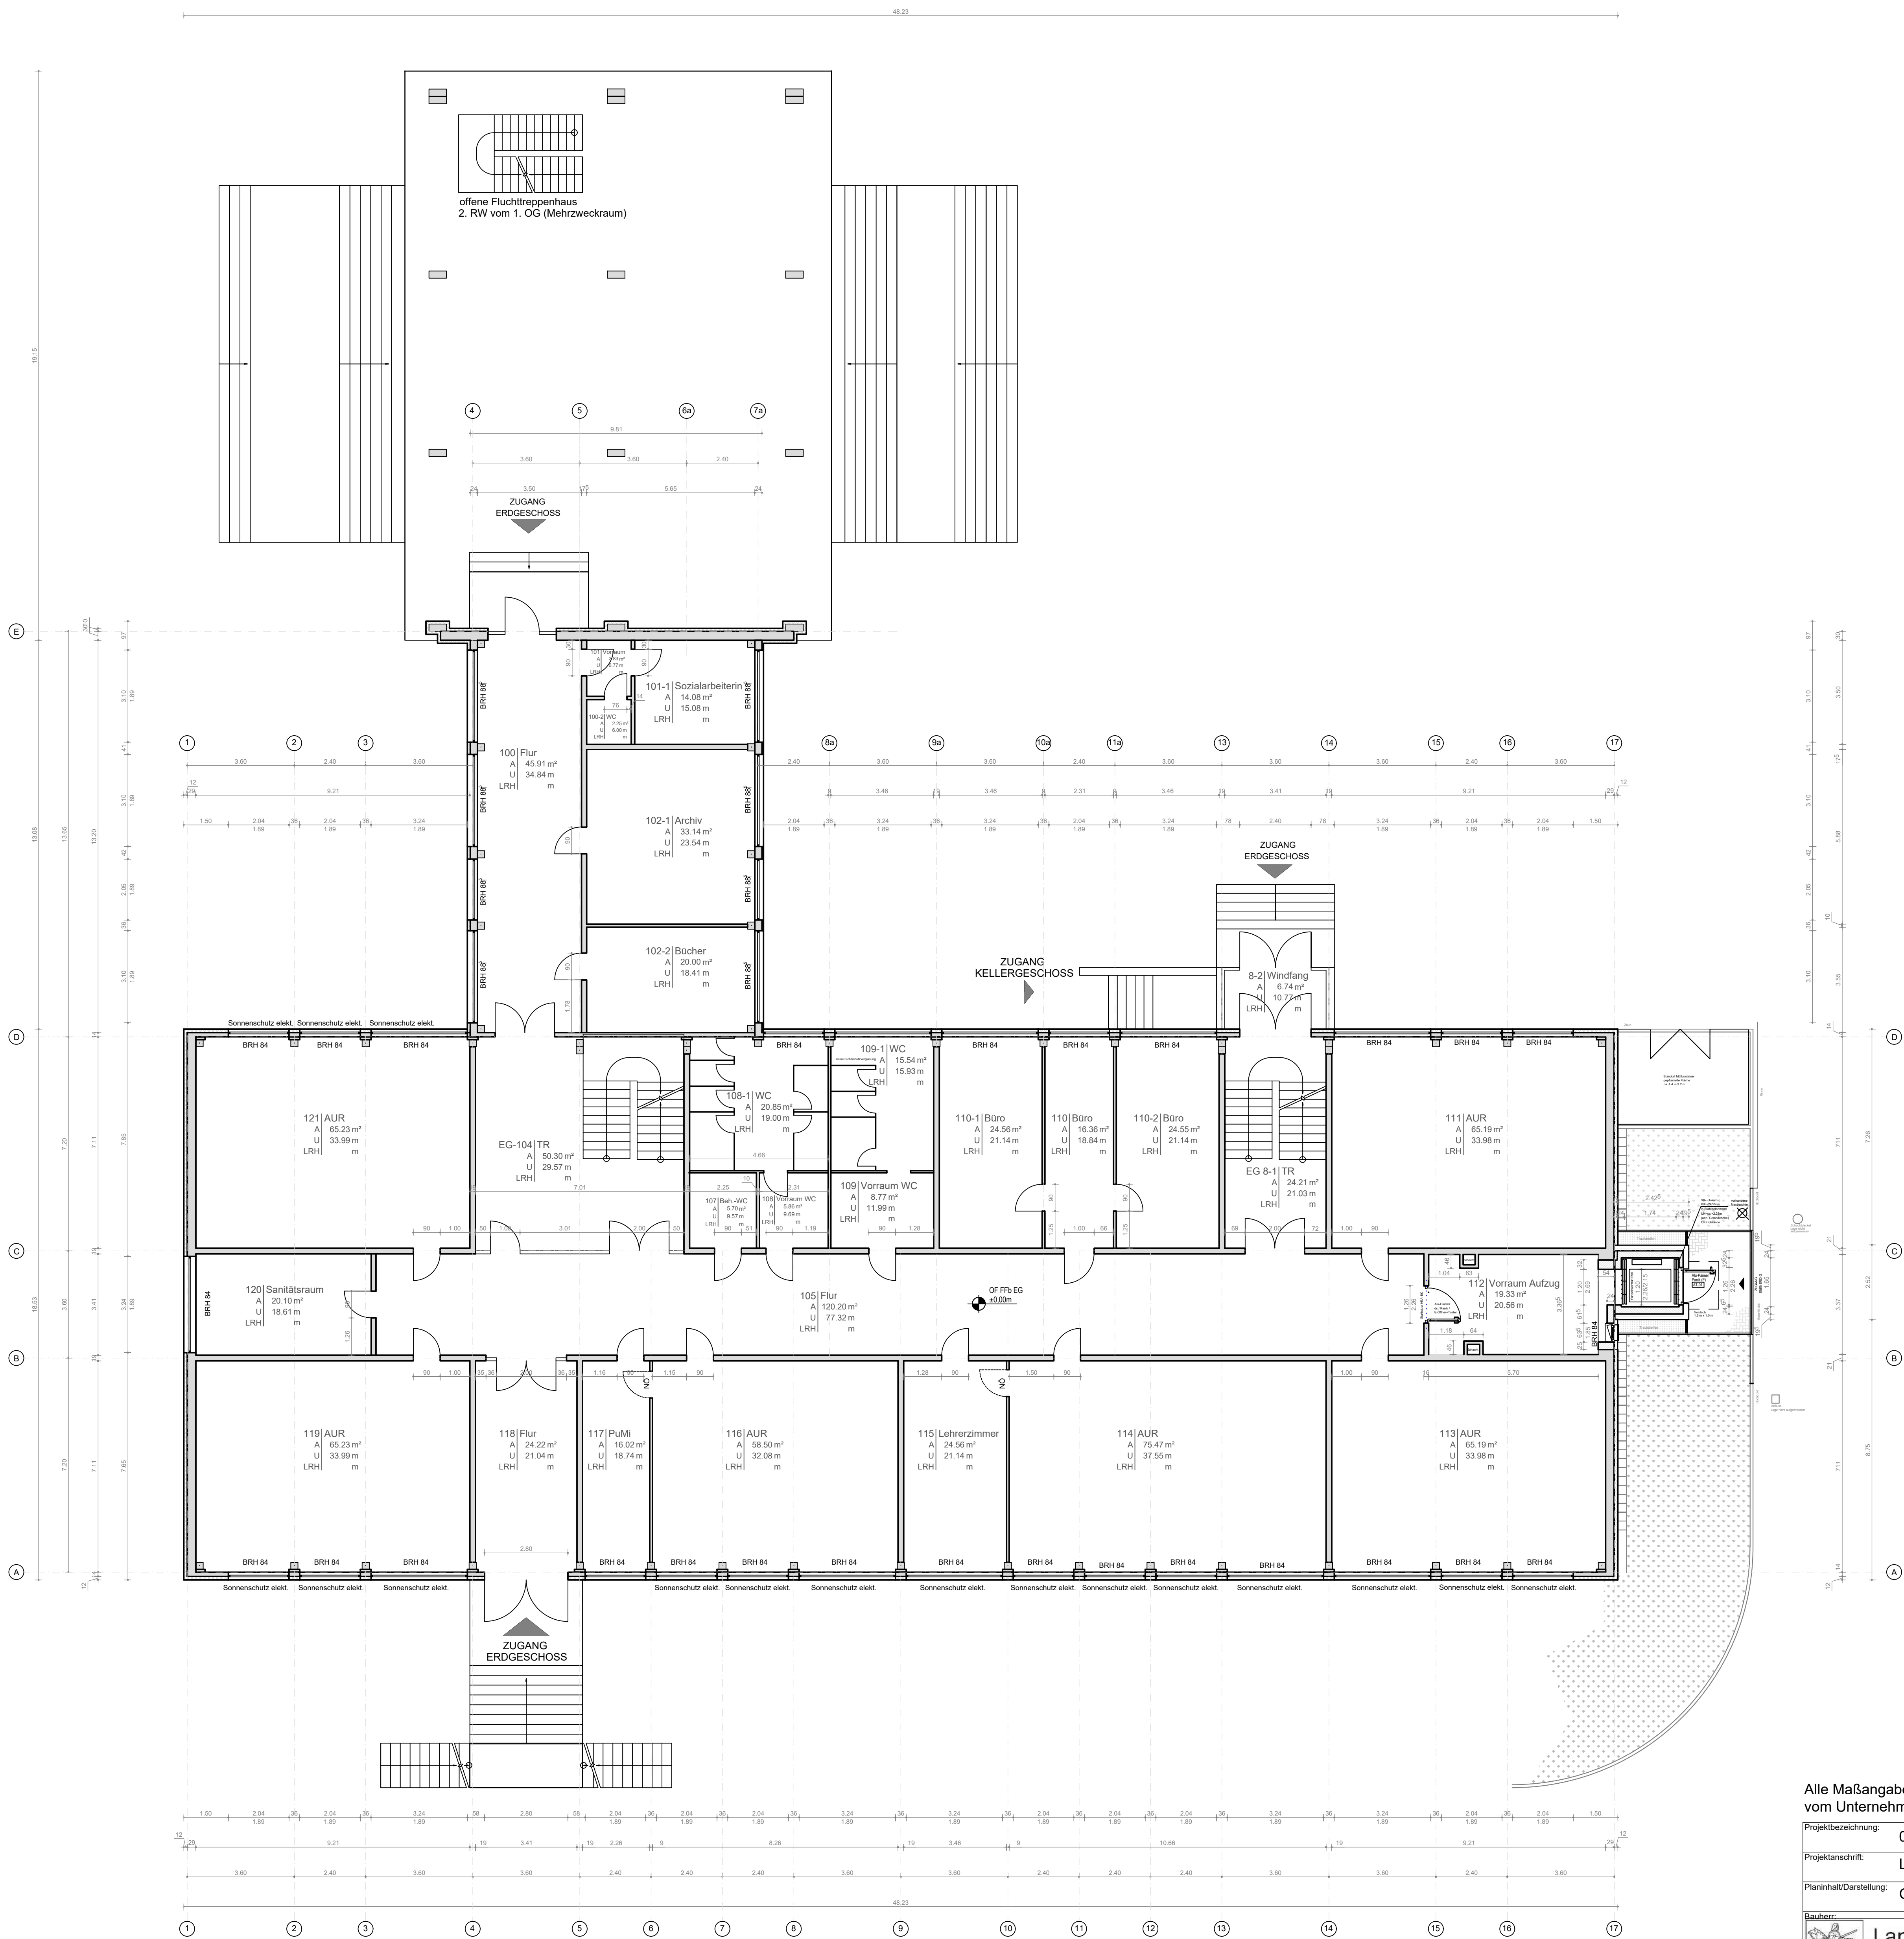

Landkreis Börde
Amt für Gebäudemanagement
Bismarck Straße 2
39340 Halberstadt

Planverfasser:

Datum/ger:	11.02.2021/HAB	Gezeichnet von:
Datum/ppr:		
Index/Datum:	Änderung	
Blattgröße:	Plan-Nr.:	Maßstab: