


Ausschnitt I



Ausschnitt II

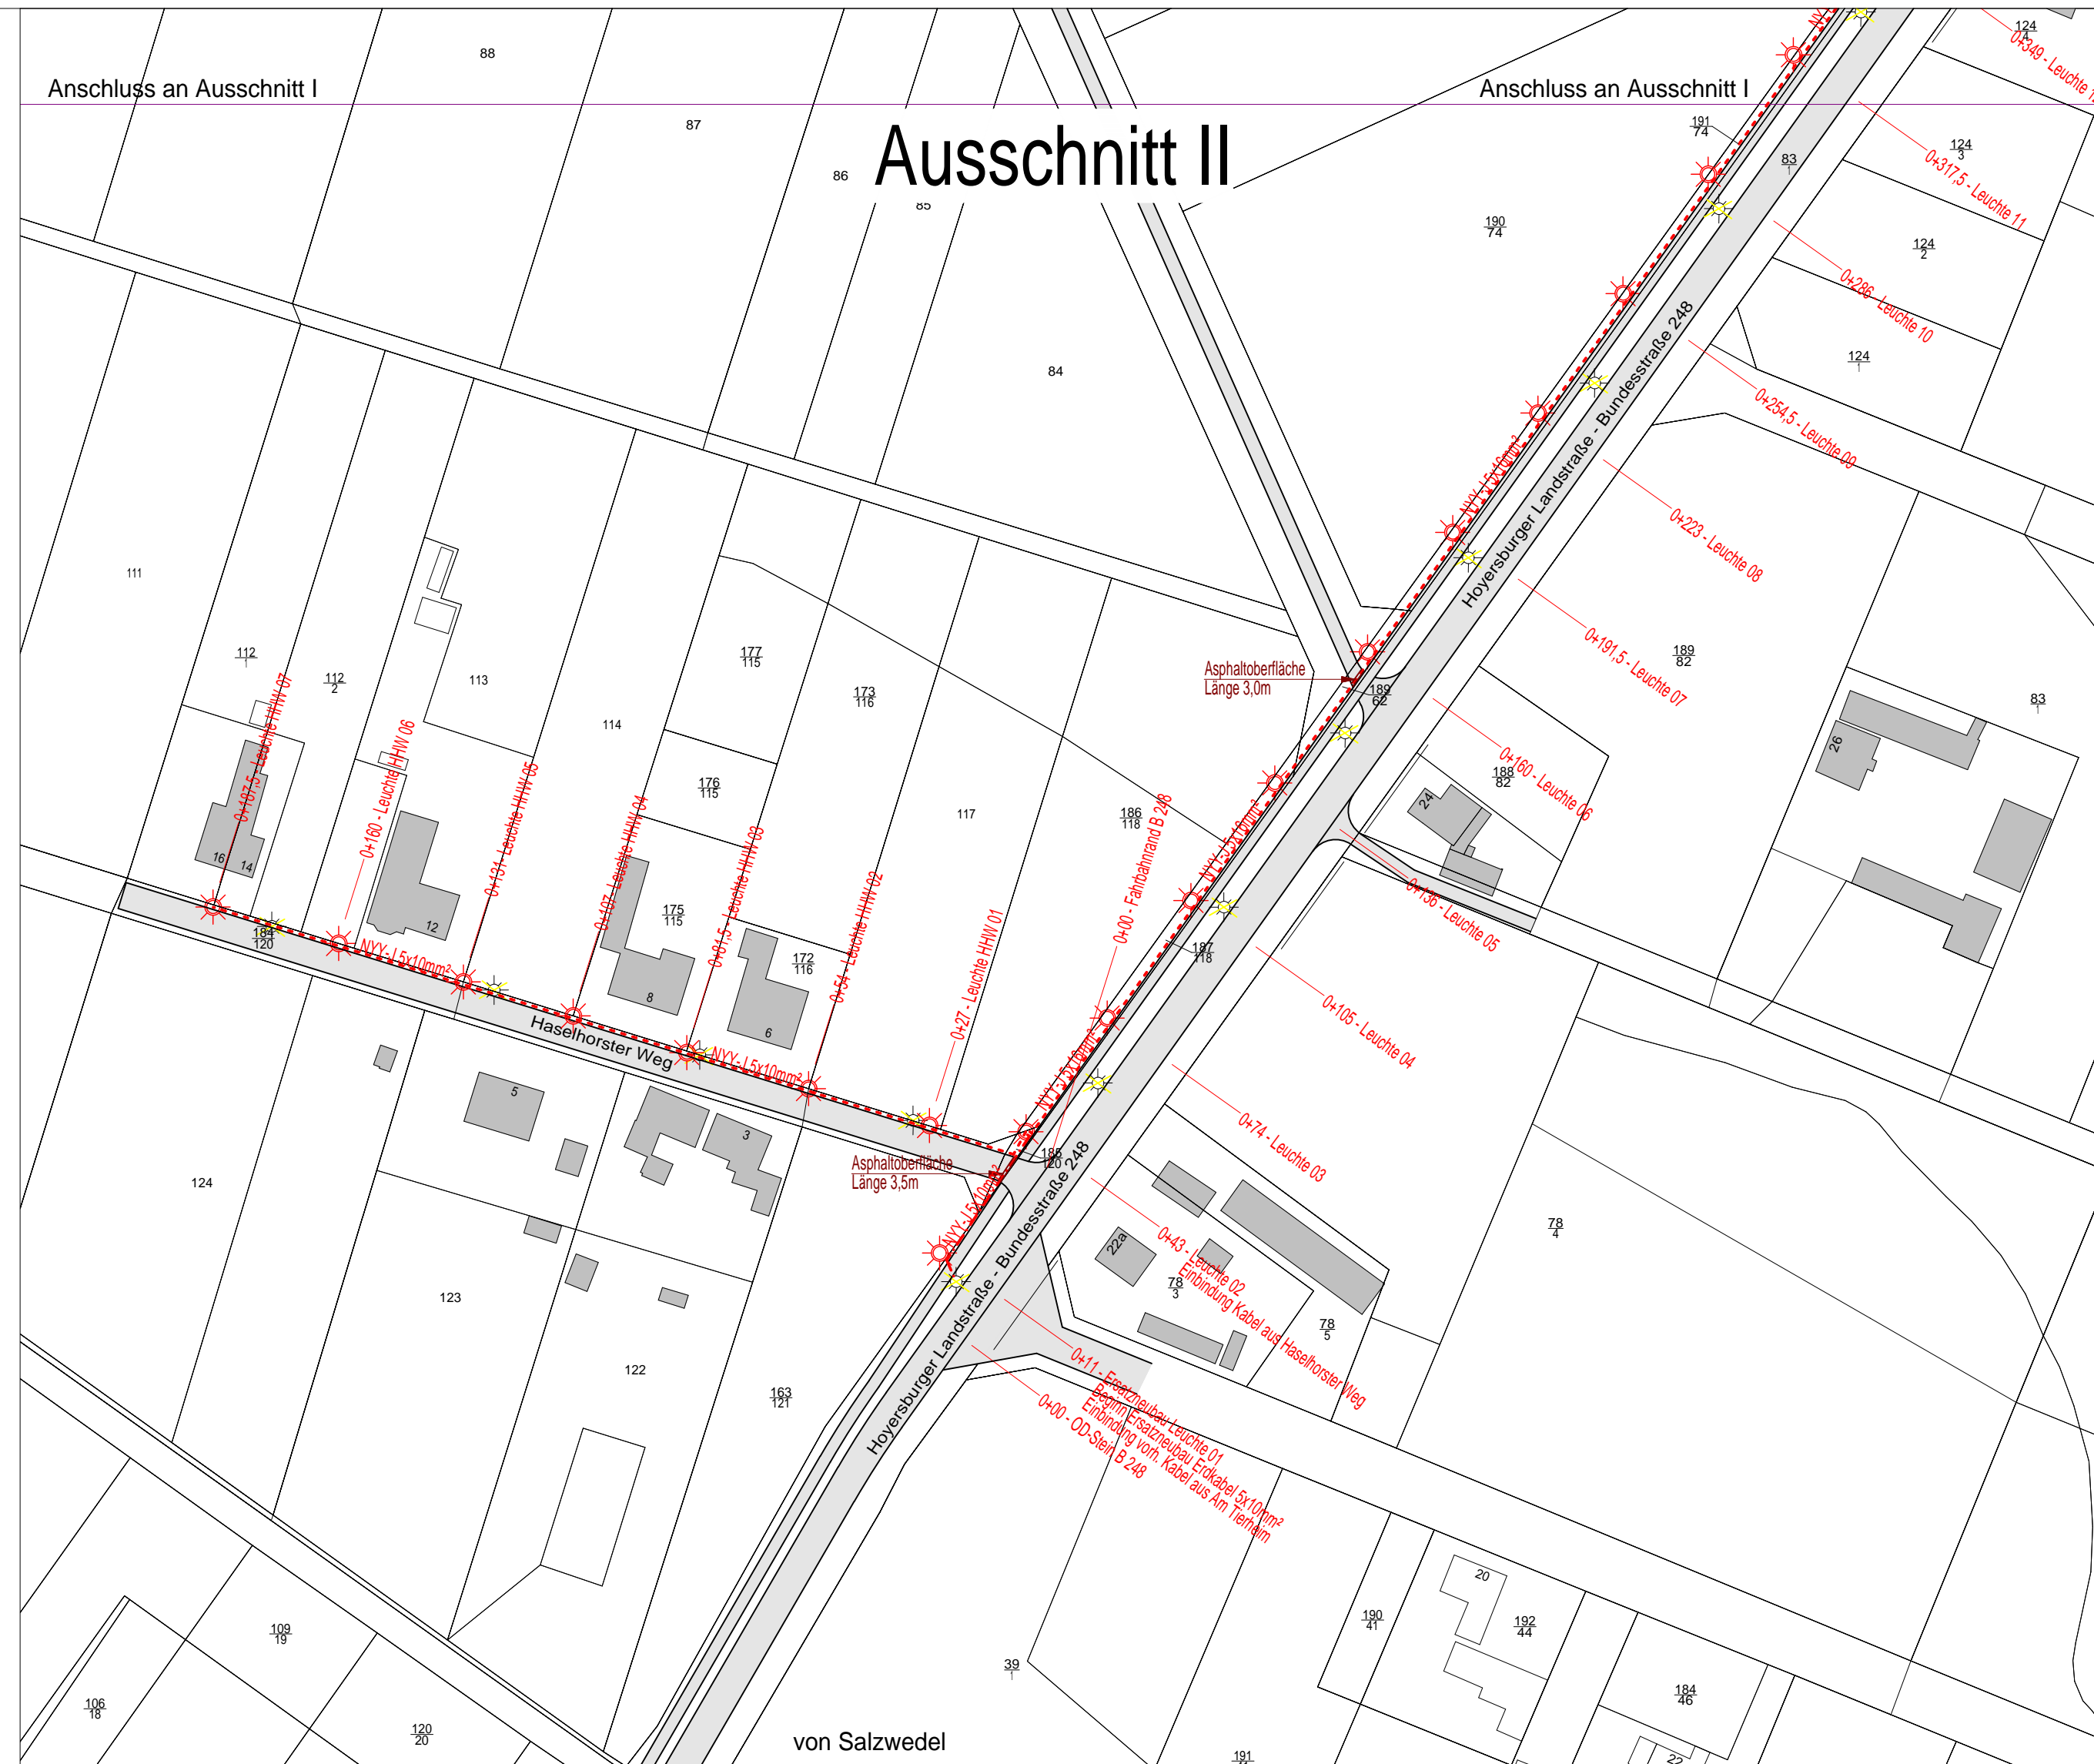


Leuchtentypen

Leuchten vorhanden:

- Peitschenleuchten LPH 5m bis 6m
- Pilzleuchten LPH 4m bis 5m

Straßenleuchten geplant:

- Hoyersburger Straße: LPH 6m; Mastaufsatz mit Ausleger
- Haselhorster Weg: LPH 5m; Mastaufsatz ohne Ausleger
- An den Lehmkuhlen: LPH 5m; Mastaufsatz ohne Ausleger

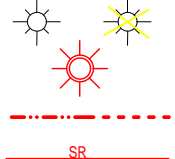

- Peitschenleuchte vorhanden / Rückbau
- Straßenleuchte geplant
- Beleuchtungskabel vorhanden / geplant
- Schutzverrohrung geplant

		Bauherr Hansestadt Salzwedel An der Mönchskirche 5 29410 Salzwedel					
Datum		Bauvorhaben Ersatzneubau der Straßenbeleuchtung Ortslage Hoyersburg	Zeichnungsinhalt				
Änderung			Lageplan				
			Maßstab	Datum	Blattnummer		
			1:1.250	14.08.2024	1		