


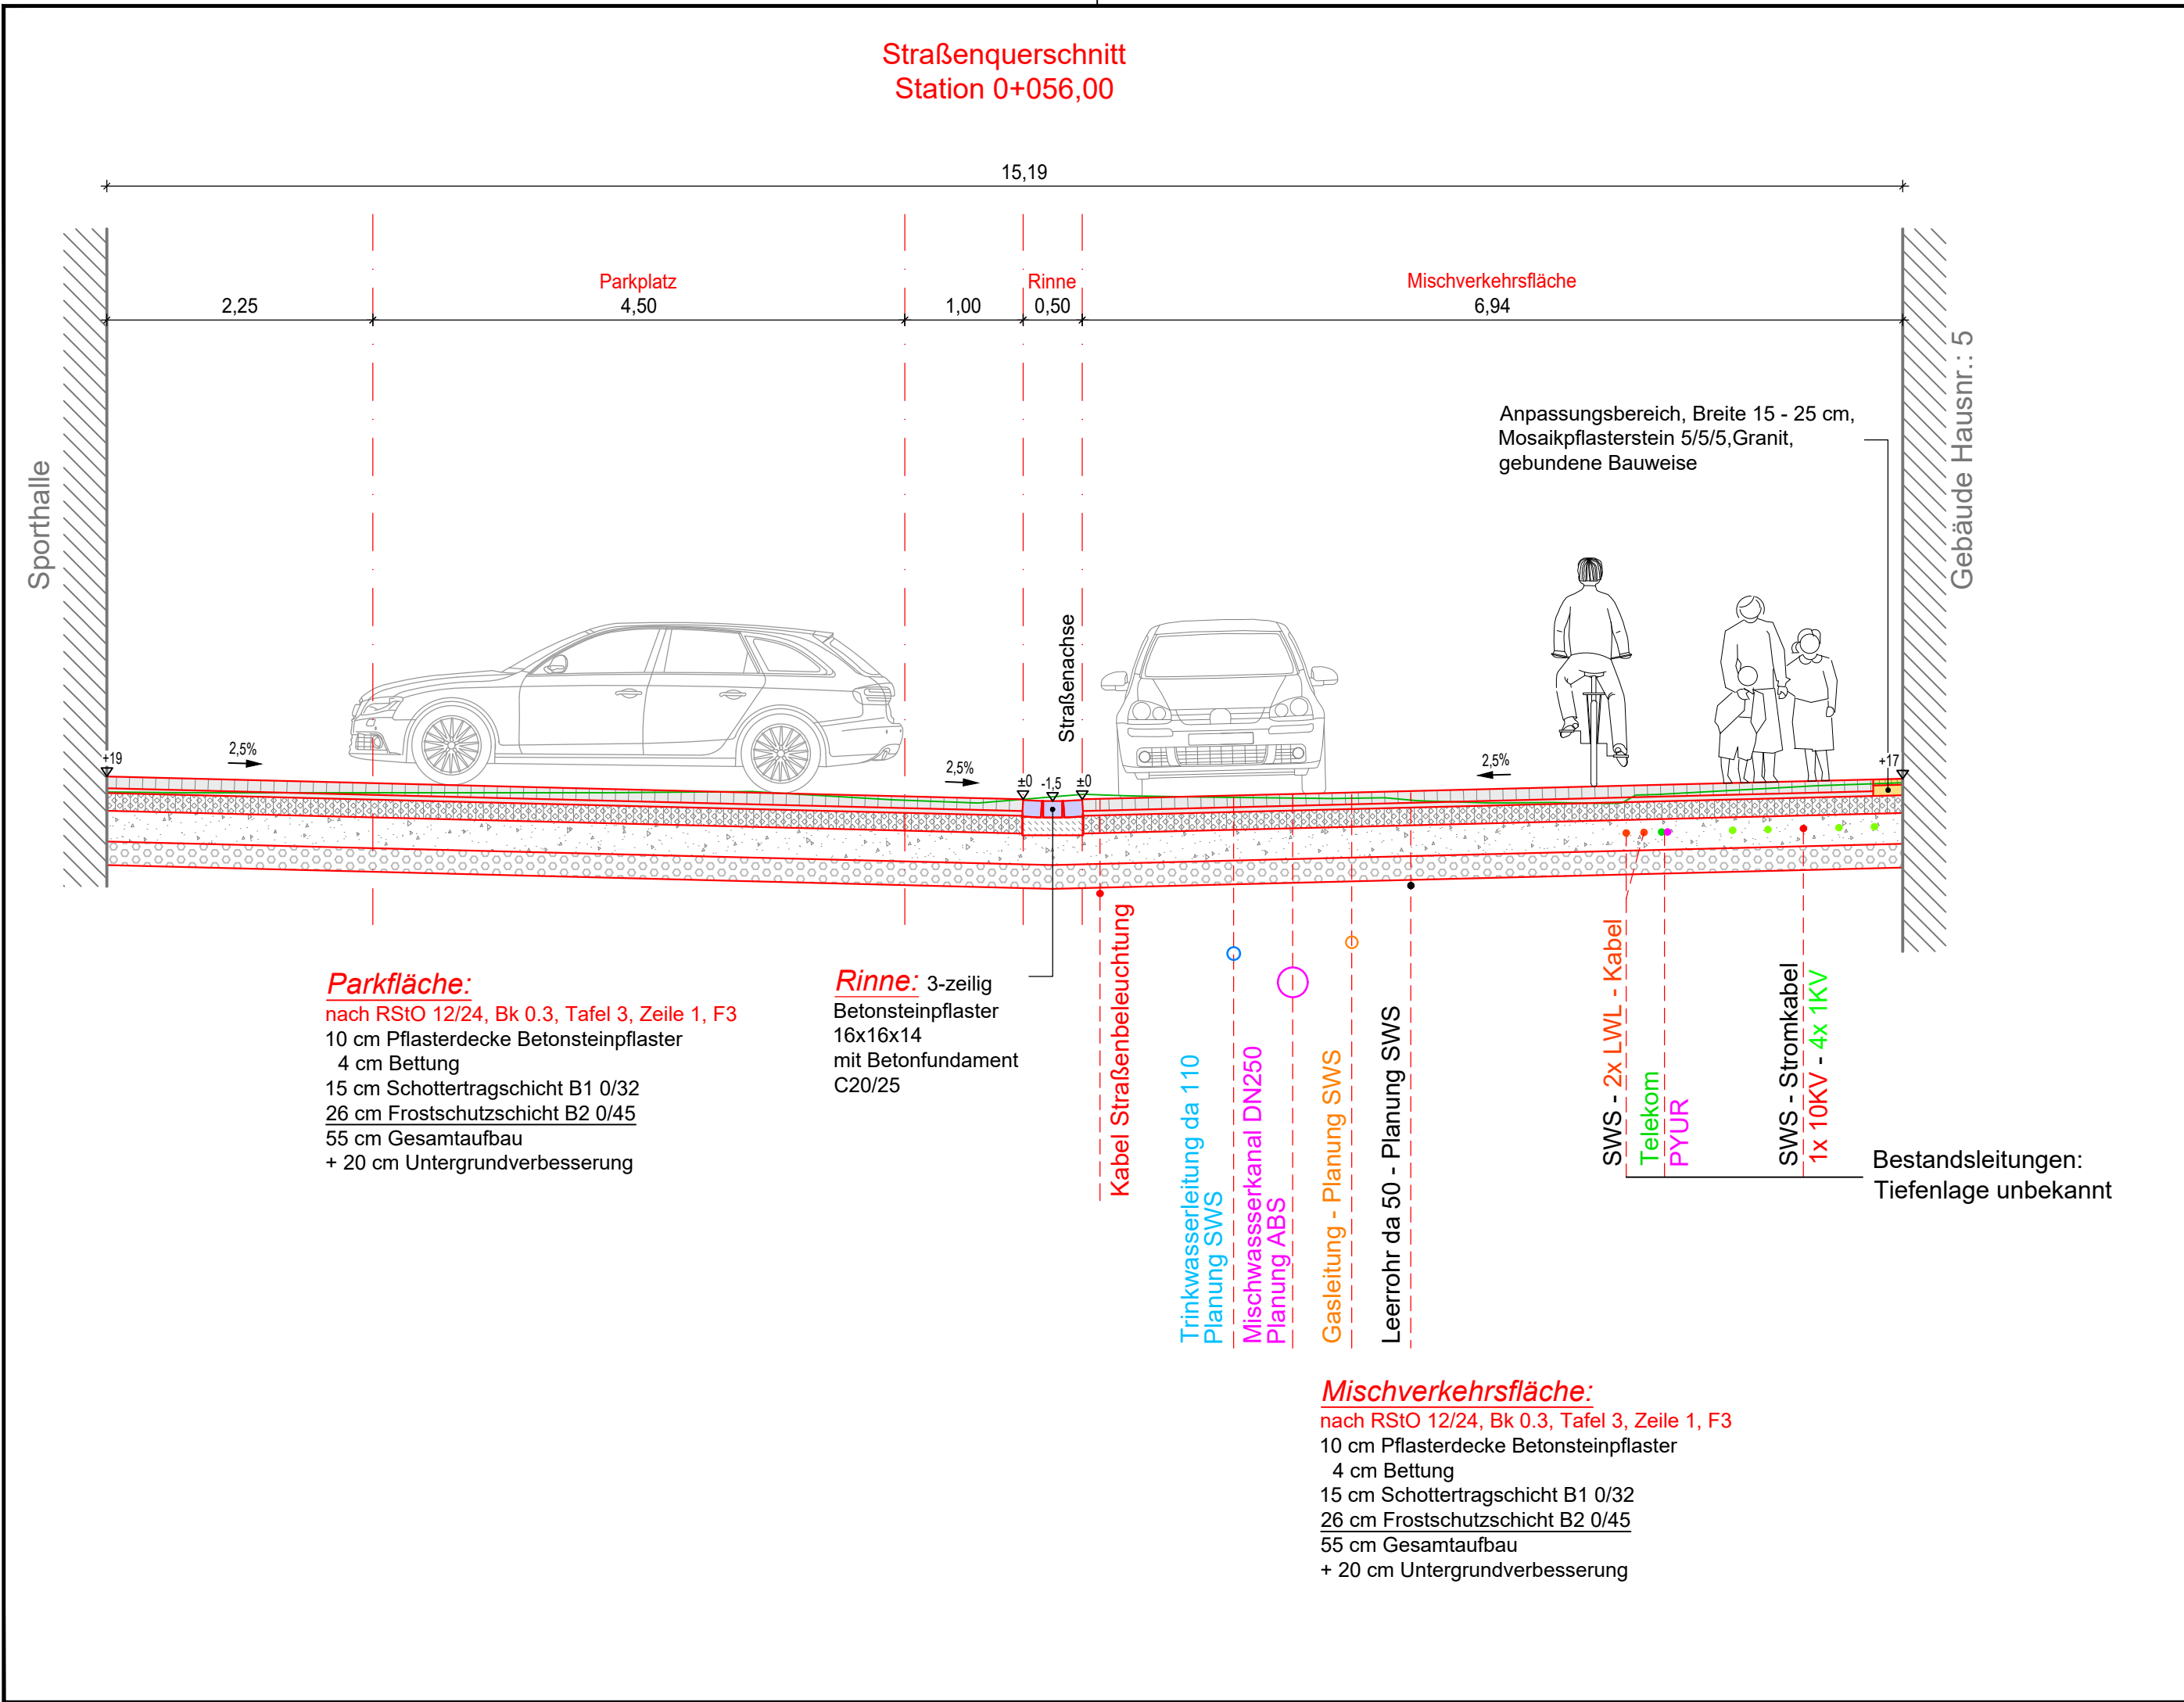

Parkfläche:
nach RStO 12/24, Bk 0.3, Tafel 3, Zeile 1, F3
10 cm Pflasterdecke Betonsteinpflaster
4 cm Bettung
15 cm Schottertragschicht B1 0/32
26 cm Frostschuttschicht B2 0/45
55 cm Gesamtaufbau
+ 20 cm Untergrundverbesserung

Rinne: 3-zeilig
Betonsteinpflaster
16x16x14
mit Betonfundament
C20/25

Kabel Straßenbeleuchtung

Trinkwasserleitung da 110
Planung SWS

Mischwasserkanal DN250
Planung ABS

Gasleitung - Planung SWS

Leerrohr da 50 - Planung SWS

Mischverkehrsfläche:
nach RStO 12/24, Bk 0.3, Tafel 3, Zeile 1, F3
10 cm Pflasterdecke Betonsteinpflaster
4 cm Bettung
15 cm Schottertragschicht B1 0/32
26 cm Frostschuttschicht B2 0/45
55 cm Gesamtaufbau
+ 20 cm Untergrundverbesserung

SWS - 2x LWL - Kabel

Telekom
PYUR

SWS - Stromkabel
1x 10kV - 4x 1kV

Bestandsleitungen:
Tiefenlage unbekannt



Stadt Schönebeck (Elbe)
Markt 1
39218 Schönebeck (Elbe)

Unterlage / Blatt-Nr.:
14.1 / 2

Maßstab: 1:50
Blattgröße: 580x297

Ausführungsplanung
**Planungsleistungen Straßenbau
St.-Jakobi-Straße
in Schönebeck (Elbe)**

Vermessung:
Datum: 01/2024
Lagestatus: LS 489
Höhenstatus: HS 160

Plandarstellung:

Straßenquerschnitte
SQ2 - Station 0+056,00