


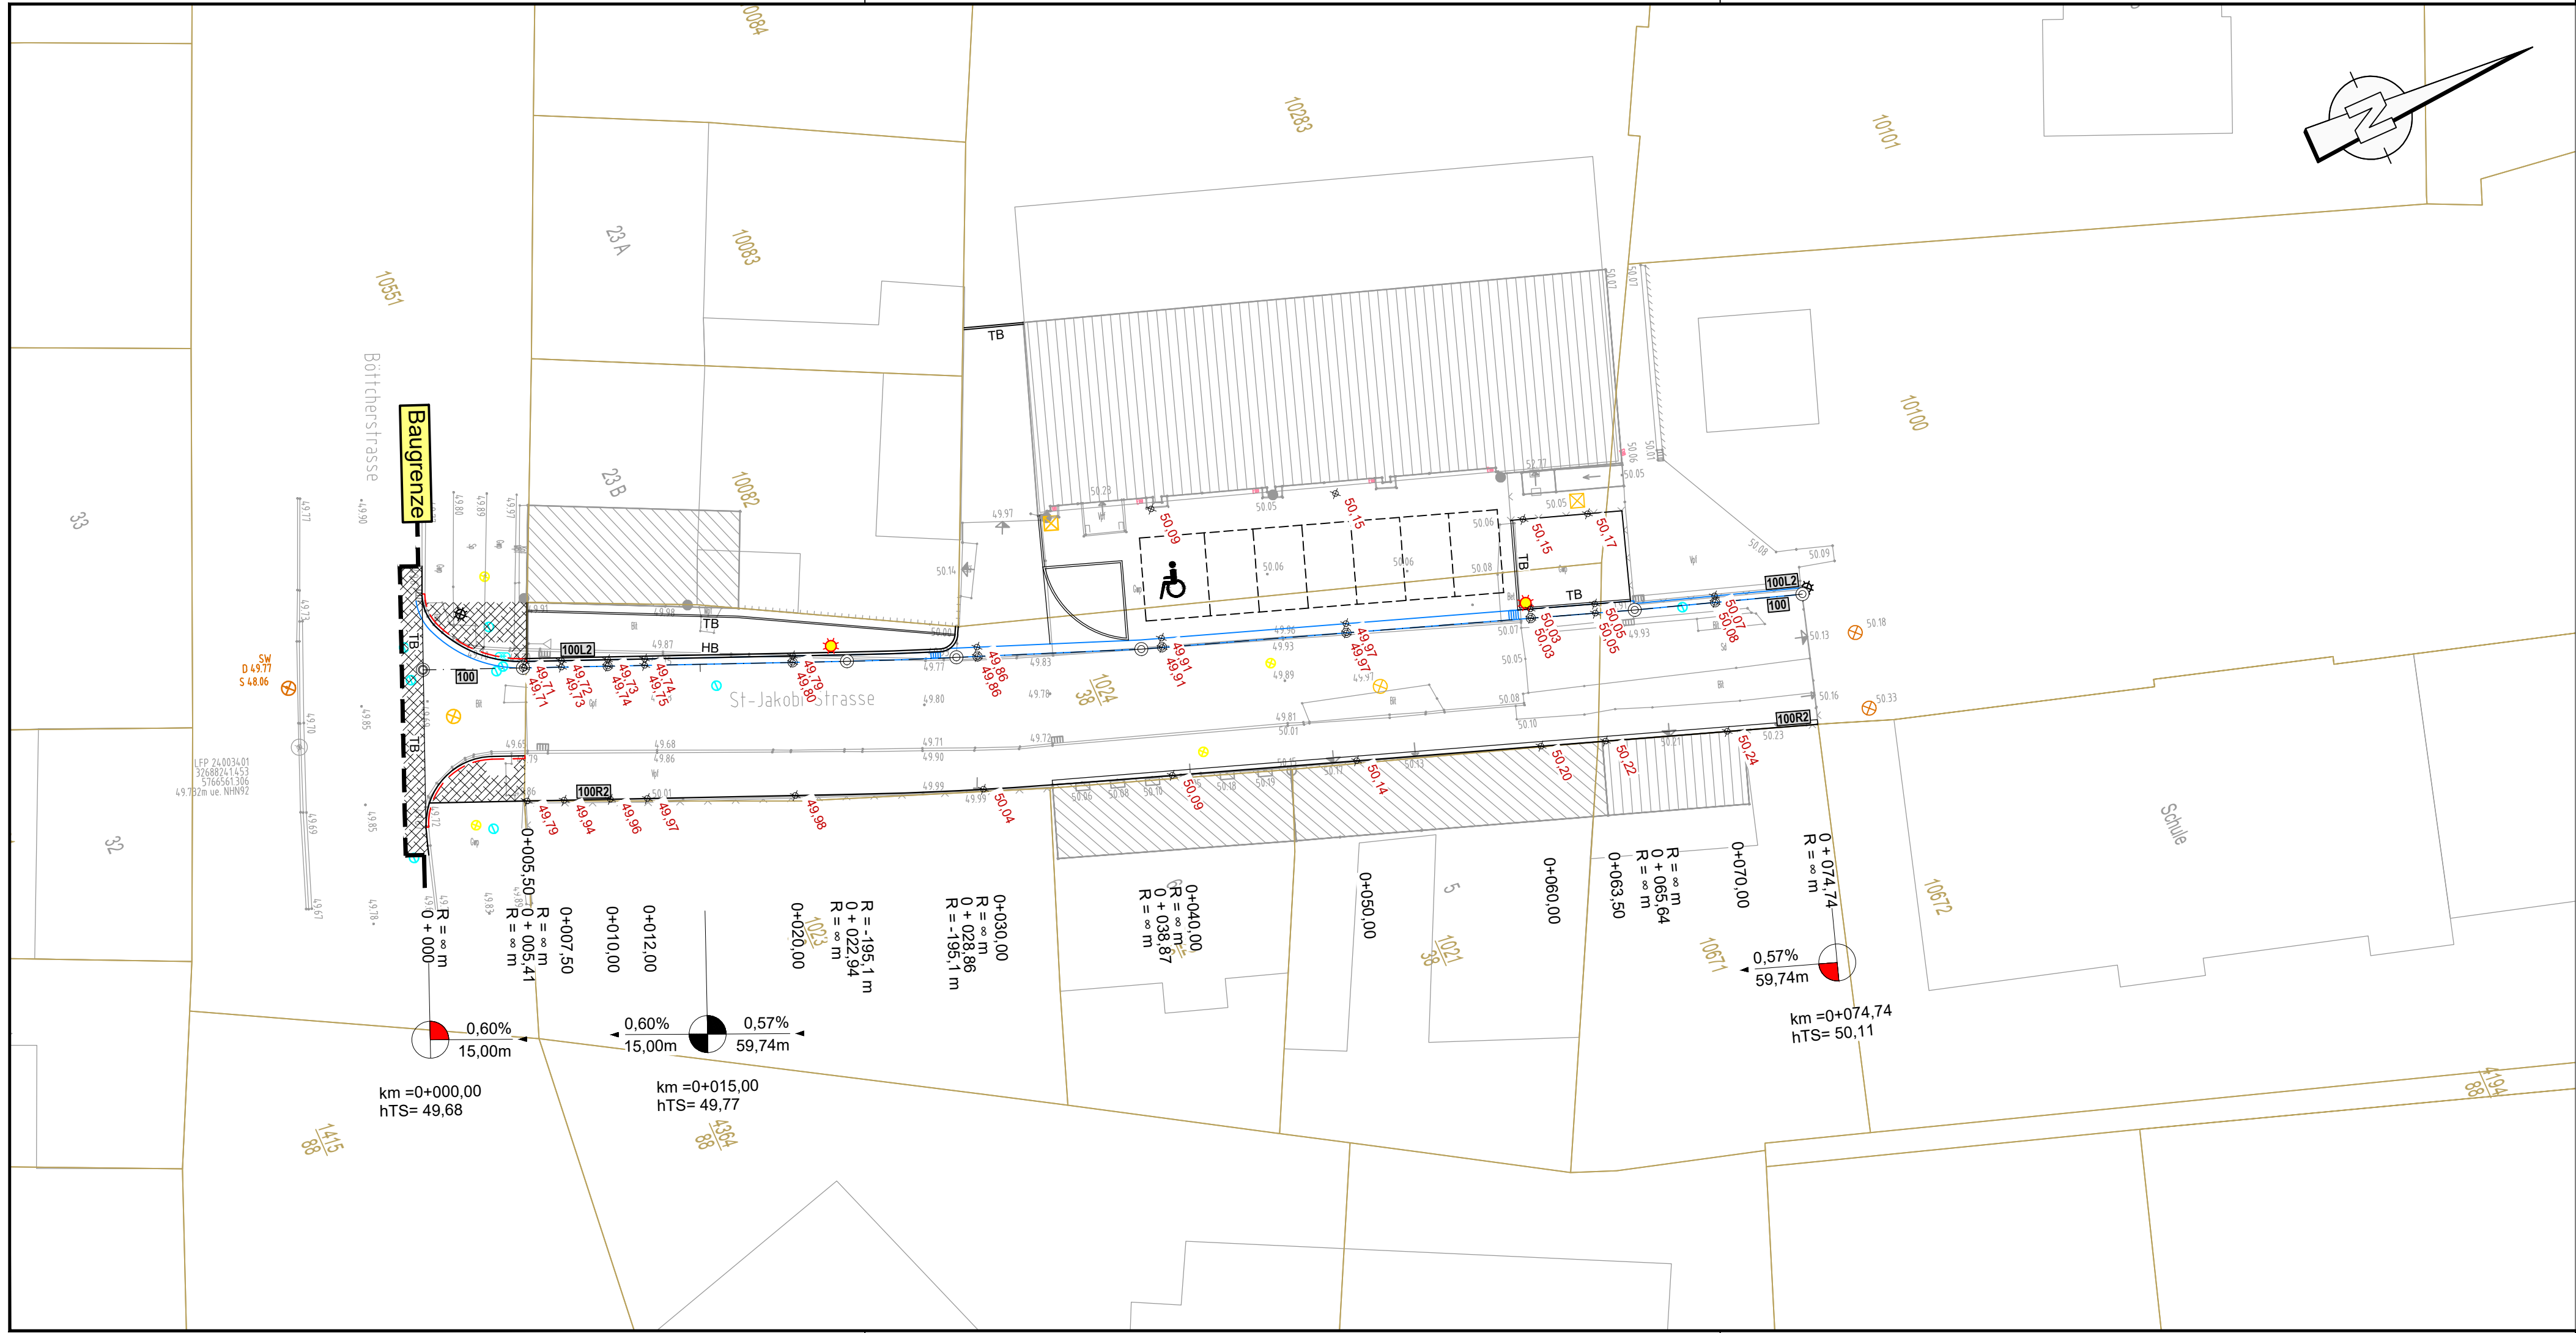

	Stadt Schönebeck (Elbe) Markt 1 39218 Schönebeck (Elbe)	Unterlage / Blatt-Nr.: 16.4 / 1	
	Maßstab: 1:250 Blattgröße: 765x297		
Planungsleistungen Straßenbau St.-Jakobi-Straße in Schönebeck (Elbe)		Vermessung: Datum: 01/2024 Lagestatus: LS 489 Höhenstatus: HS 160 Plandarstellung:	
		Deckenhöhenplan	