


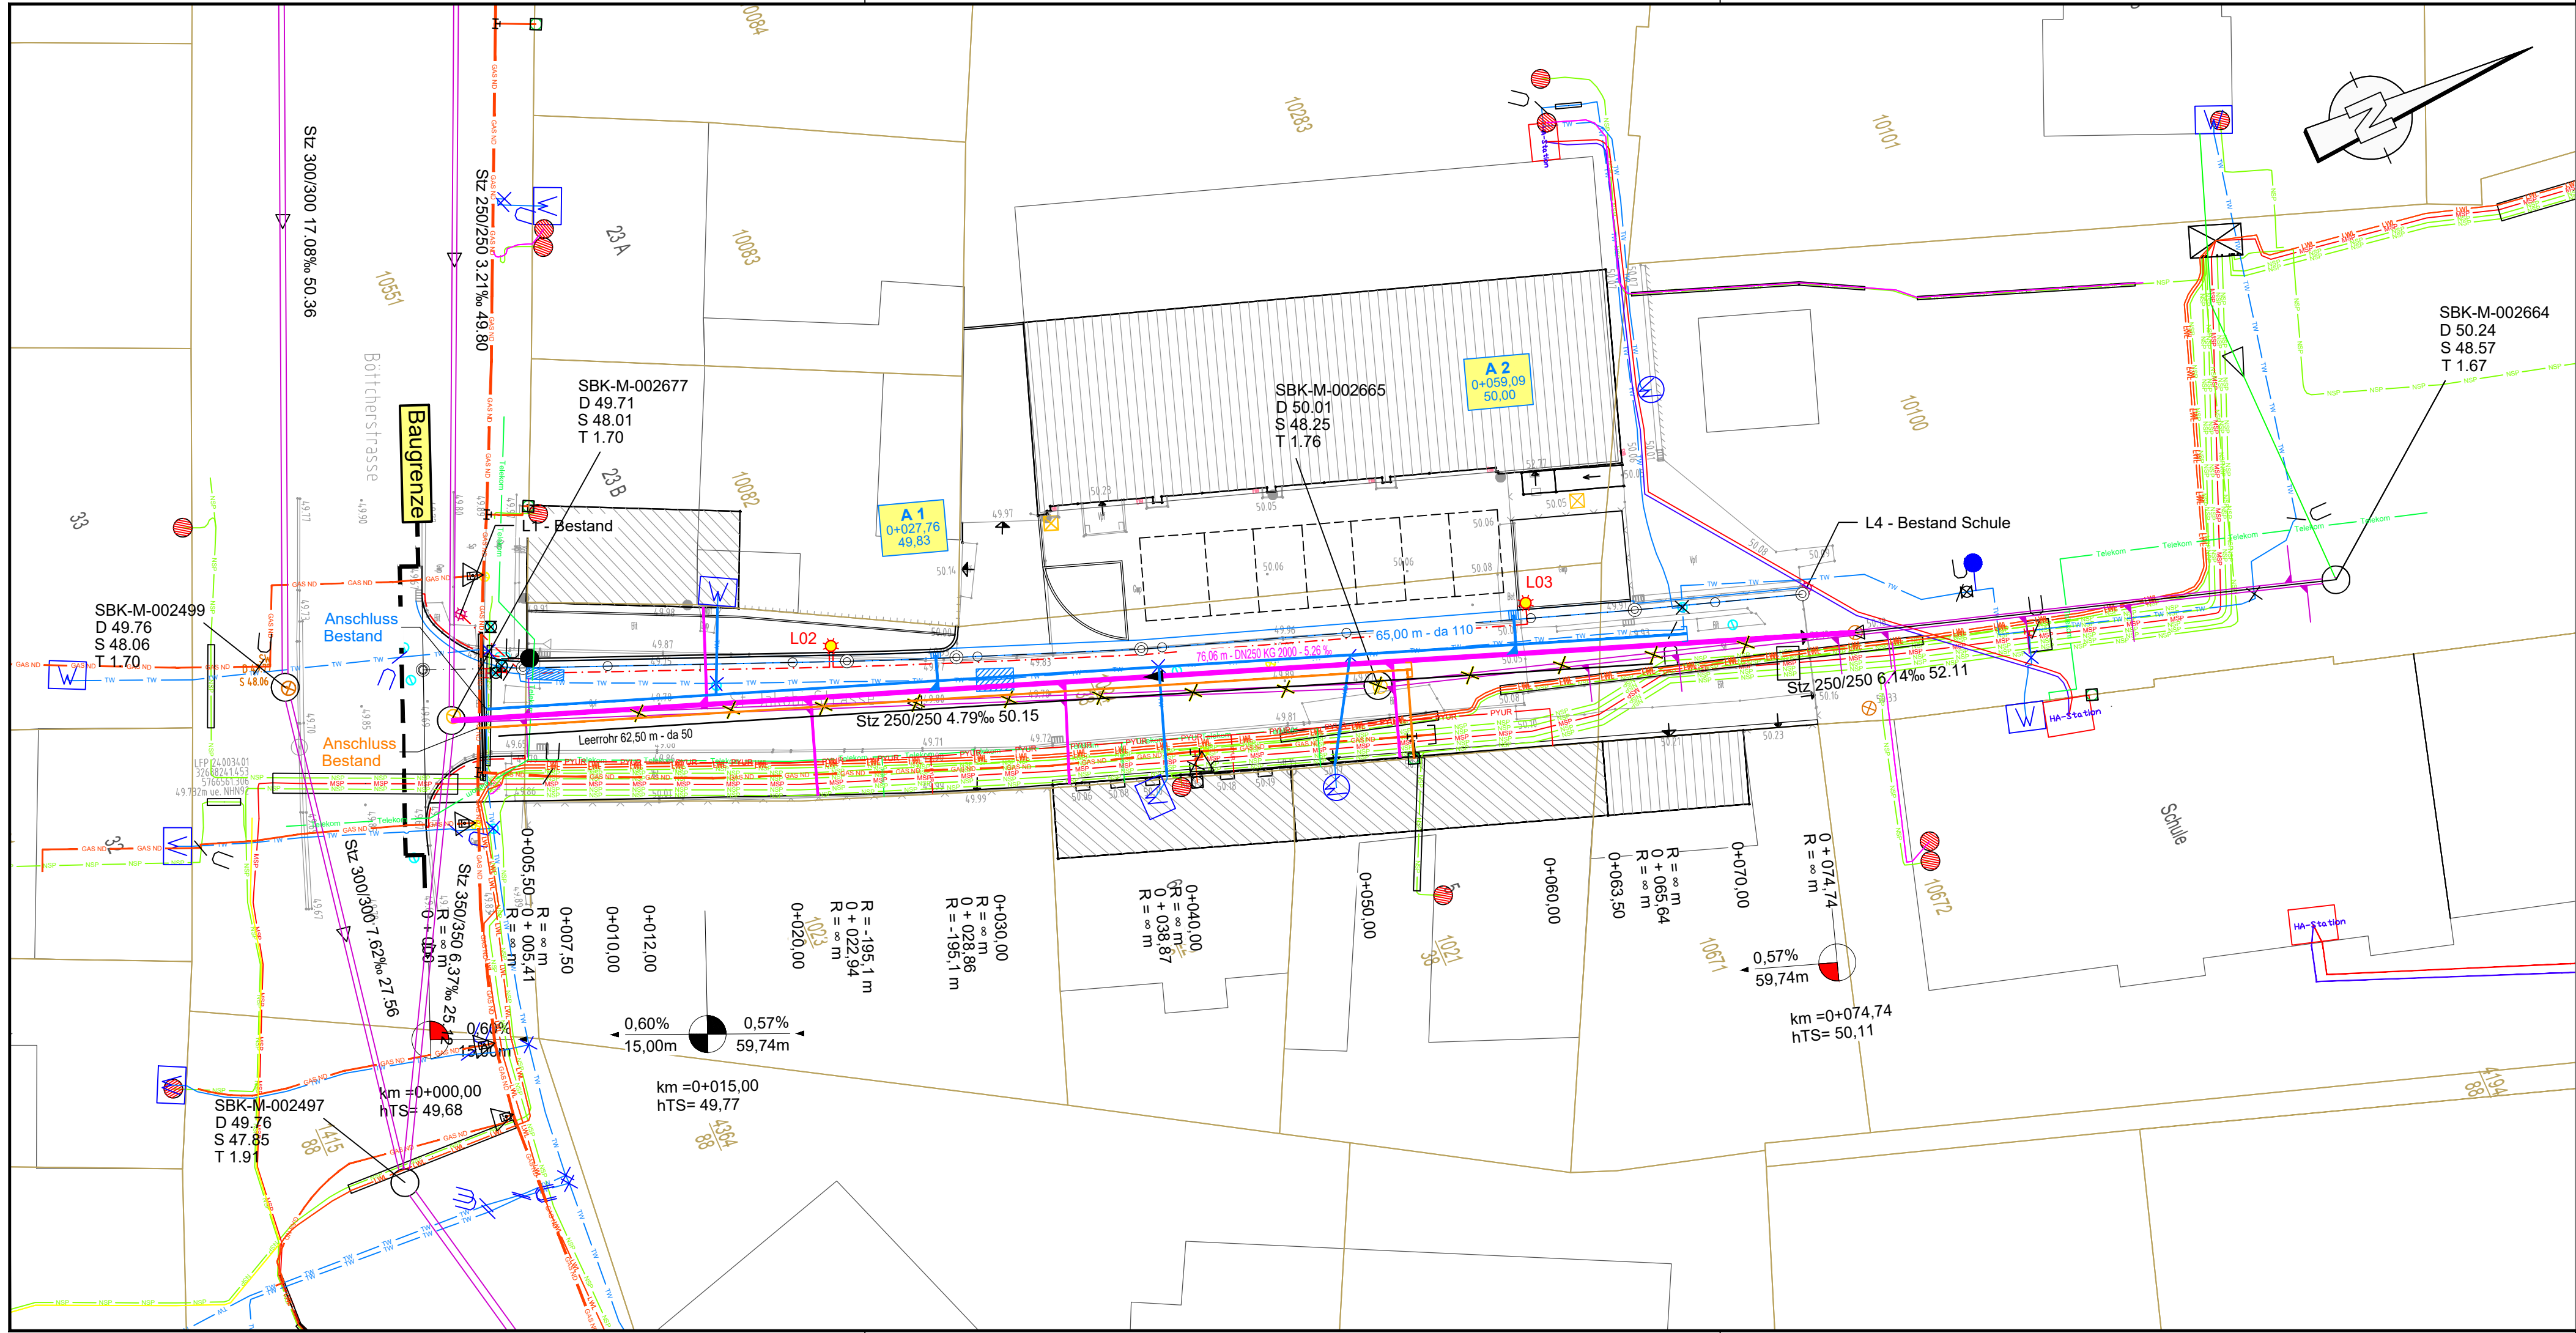

- Legende**
Planung:
- ABS - Abwasserentsorgung Schönebeck**
- Mischwasserkanal
 - Schacht Mischwasser
 - SBK-M-002665 — Schachtbezeichnung
 - D 50,13 — Deckelhöhe
 - S 48,40 — Sohlhöhe
 - T 1,73 — Tiefe
 - Grundstücksanschluss
 - Anschlussleitung Straßenablauf
 - Rückbau Altkanal
- SWS - Stadtwerke Schönebeck**
- Trinkwasserleitung
 - Gasleitung
 - Leerrohr

- Leitungsbestand:**
- Mischwasserkanal
 - Abzweige Mischwasserkanal
 - PGE-Haltung
 - Trinkwasser
 - Gas Niederdruck
 - Strom Niederspannung
 - Strom Mittelspannung
 - LWL Kabel
 - Fernwärme
 - Telekom
 - PYUR
- SWS
- SWS
- SWS
- SWS
- SWS
- SWS
- SWS

 Abwasserentsorgung Schönebeck GmbH Wilhelm-Hellge-Straße 338 39128 Schönebeck		Unterlage / Blatt-Nr.: 7.4 / 1	
Ausführungsplanung		Maßstab: 1:250 Blattgröße: 765x297	
Erneuerung / Renovierung Mischwasserkanal im Zusammenhang mit dem Fahrbahnausbau St.-Jakobi-Straße in Schönebeck (Elbe)		Vermessung: Datum: 01/2024 Lagestatus: LS 489 Höhenstatus: HS 160 Plandarstellung:	
		Koordinierter Leitungsplan	