


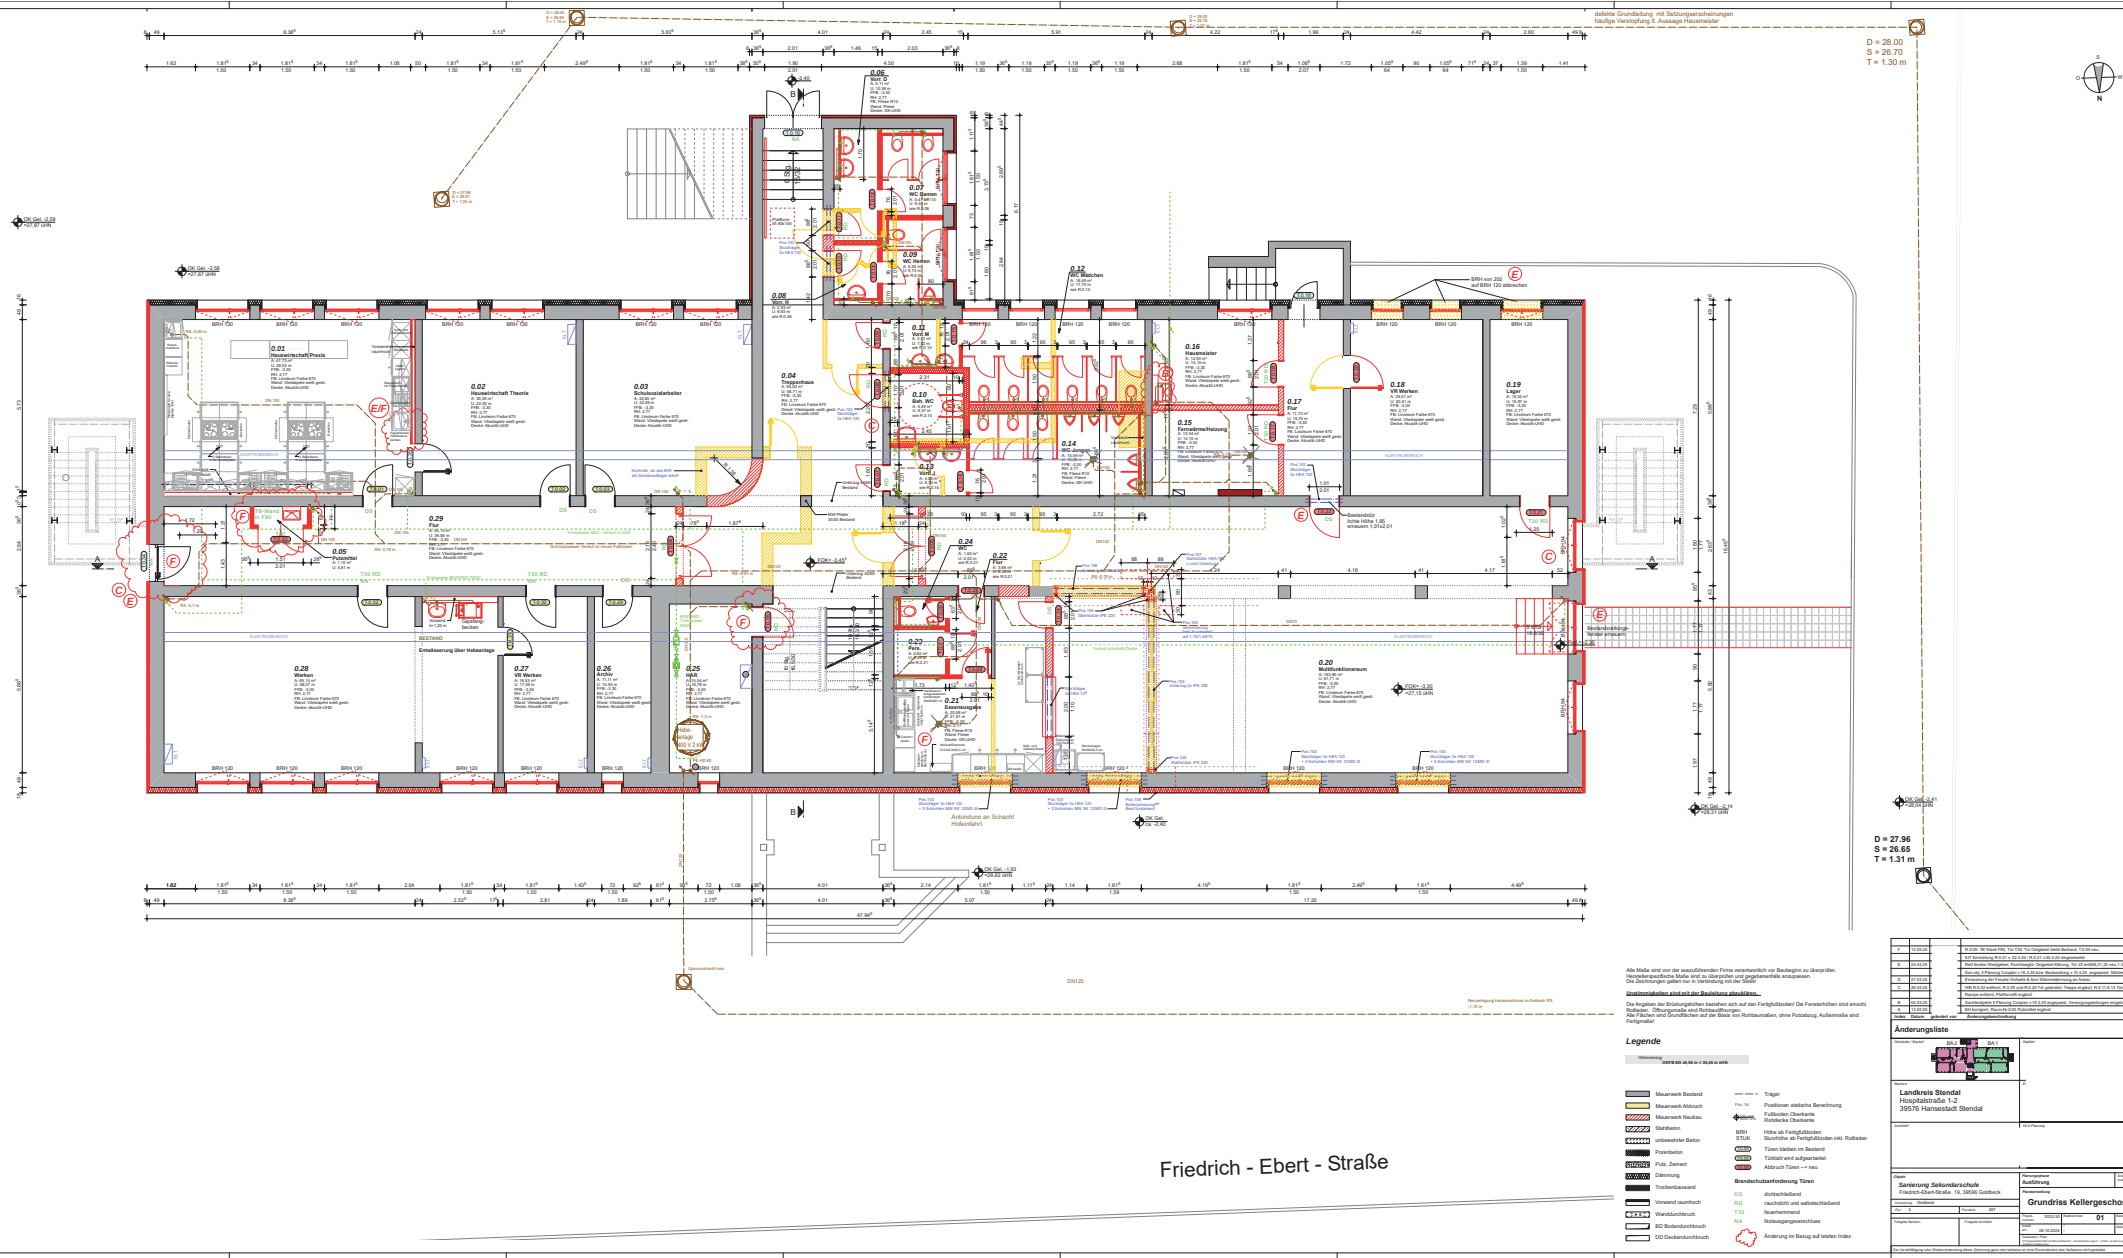




Legende

Änderungsliste

Grundriss Kellergeschoss

