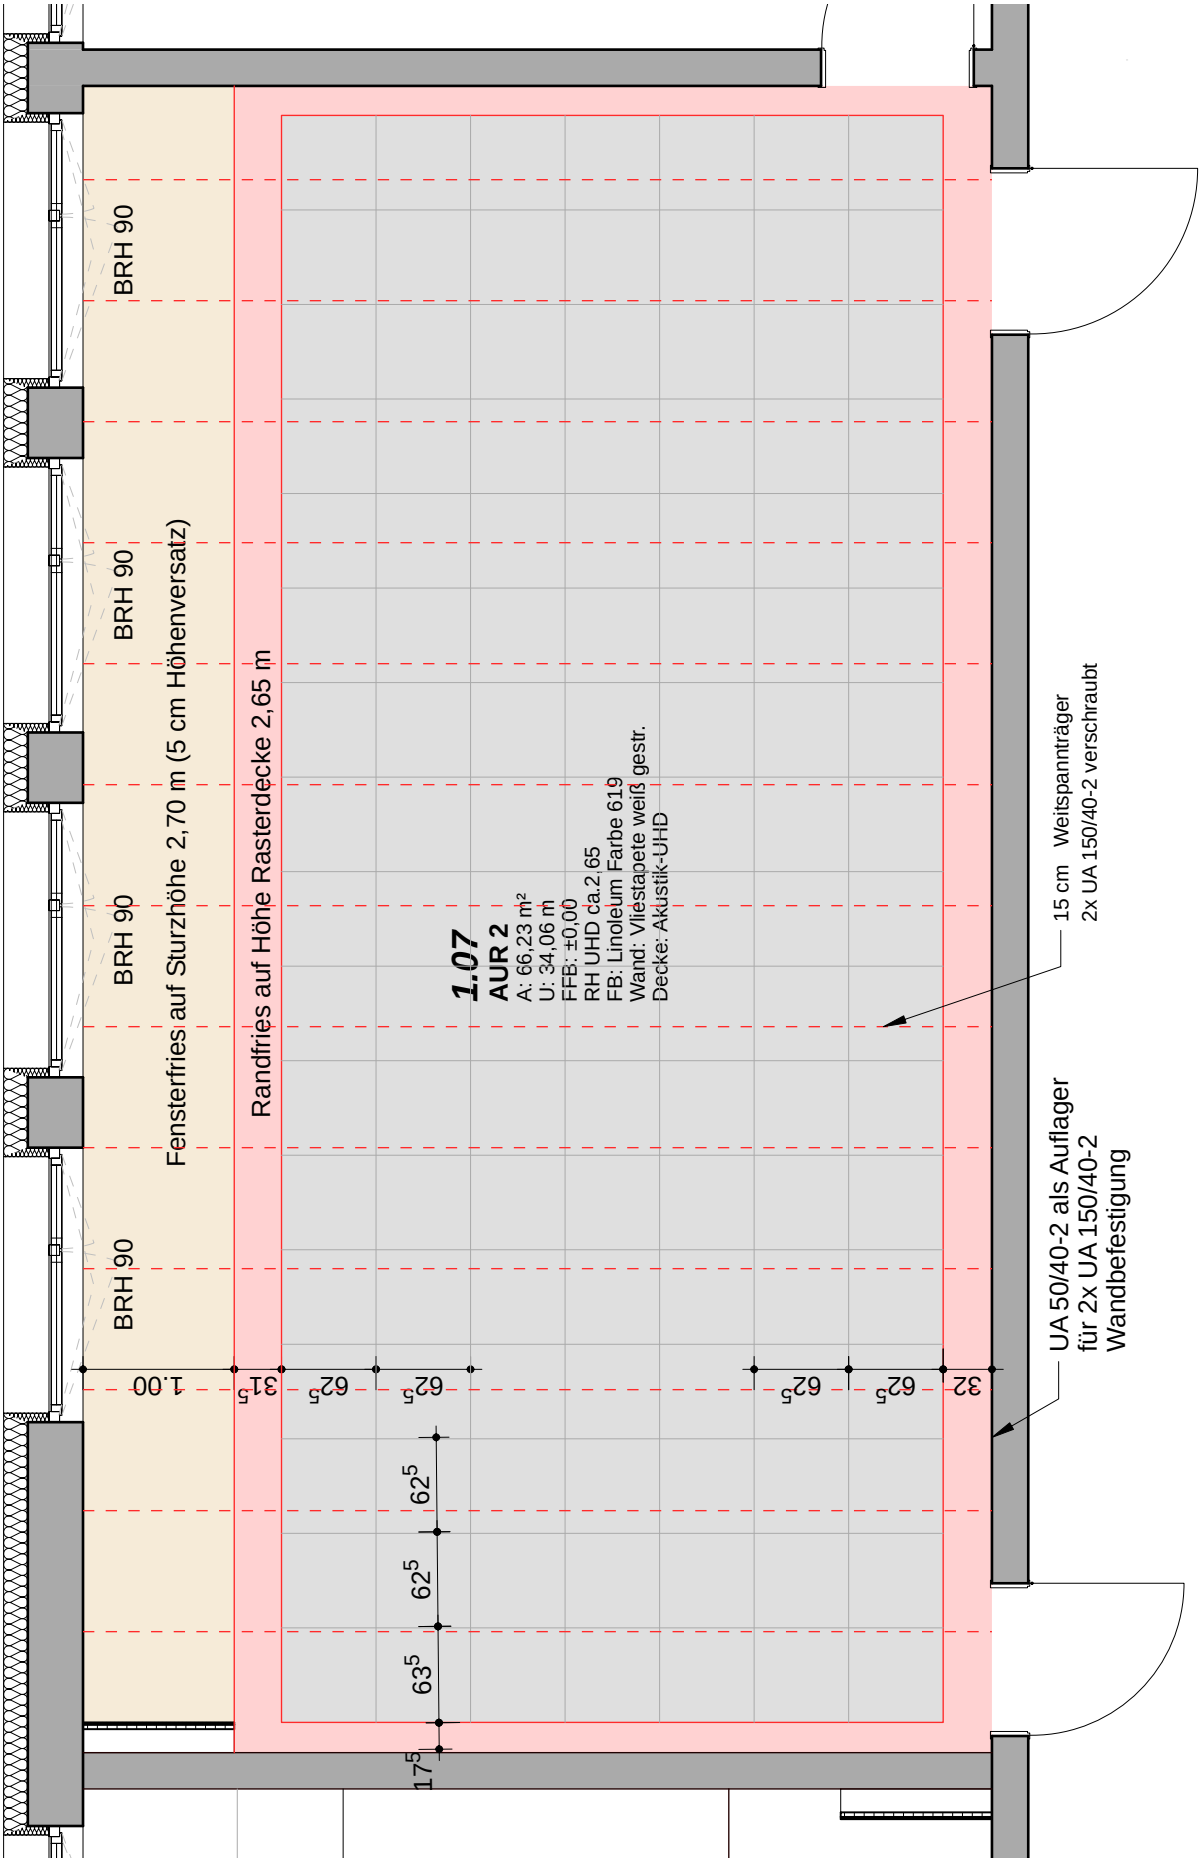

Sekundarschule Goldbeck
Beispiel Rasterdecke
Unterrichtsraum