


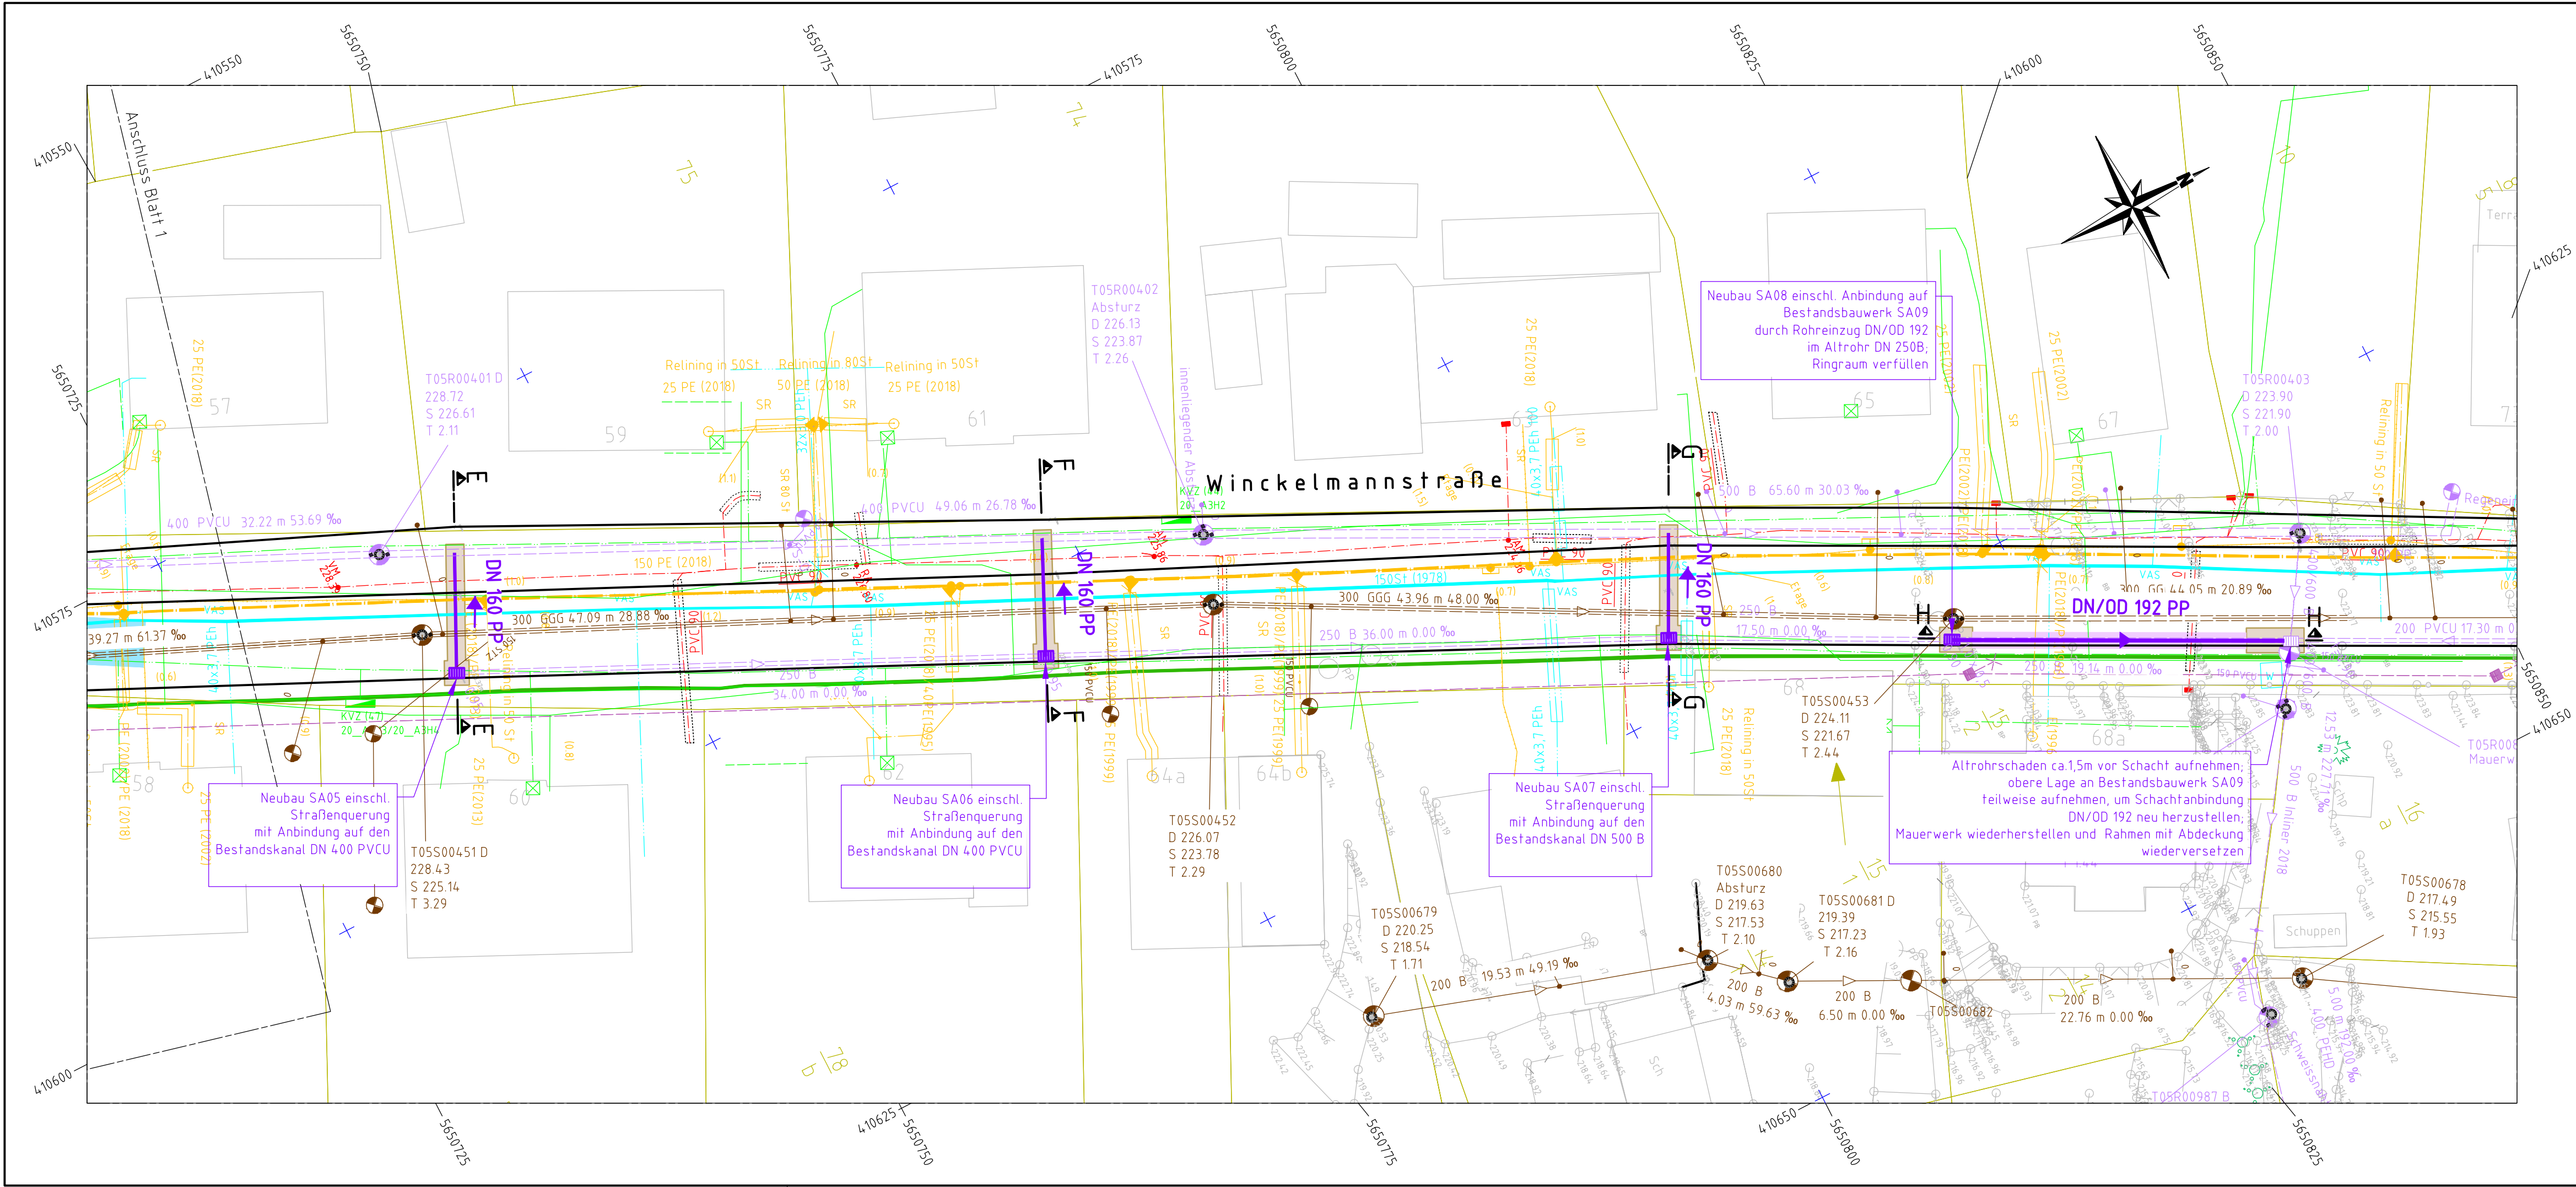


Legende Medien:

- | | |
|--|---|
| | Trinkwasserleitung vorhanden Lageunsicher |
| | Hausanschluß Trinkwasser vorhanden Lageunsicher |
| | Schmutzwasserleitung vorh. |
| | Schmutzwasserleitung HA vorh. |
| | Regenwasserkanal vorh. |
| | Regenwasserkanal HA vorh. |
| | Gasleitung Niederdruck vorh. |
| | Gasleitung a.B. |
| | Gasleitung a.B. Lageunsicher |
| | ELT - Kabel NS |
| | ELT - Kabel a.B. |
| | FM Rohrstrecke |
| | Multimedia Columbus Lageunsicher |
| | TELEKOM - Erdkabel Lageunsicher |
| | TELEKOM - Freileitung Lageunsicher |
| | Flurstücksgrenzen |

Legende Maßnahmen:

- Neubau Regenwasserkanal Rohreinzug
 Neubau Regenwasserkanal offene Bauweise
 Baugrube

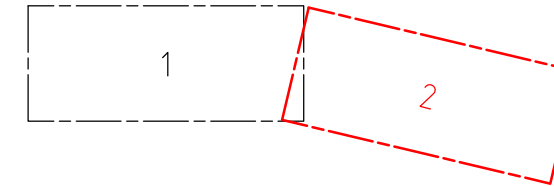Blattschnitt:

Regenwasserkanäle Winkelmannstraße 44-70 in Bannewitz

- Ausführungsplanung -

Lageplan BA II

Projekt:

Auftraggeber

Gemeinde Bannewitz
Bannewitzer Abwasserbetrieb
Schulstraße 6
01728 Bannewitz

Auftragnehme

Wasser und Boden GmbH
Turnerweg 6, 01728 Bannewitz
Tel. 035206/397300

Planungsphase:	
----------------	--

--	--	--

Name:

Projektnummer IWB:	
--------------------	--

Benennung:

Gez.:

Kotte/Wa

Maßstab:

Gepr.:

1:25

Lagebezug:

ETRS (UTM 31)

Höhenbezug: $\pm 0,00$

2-2