


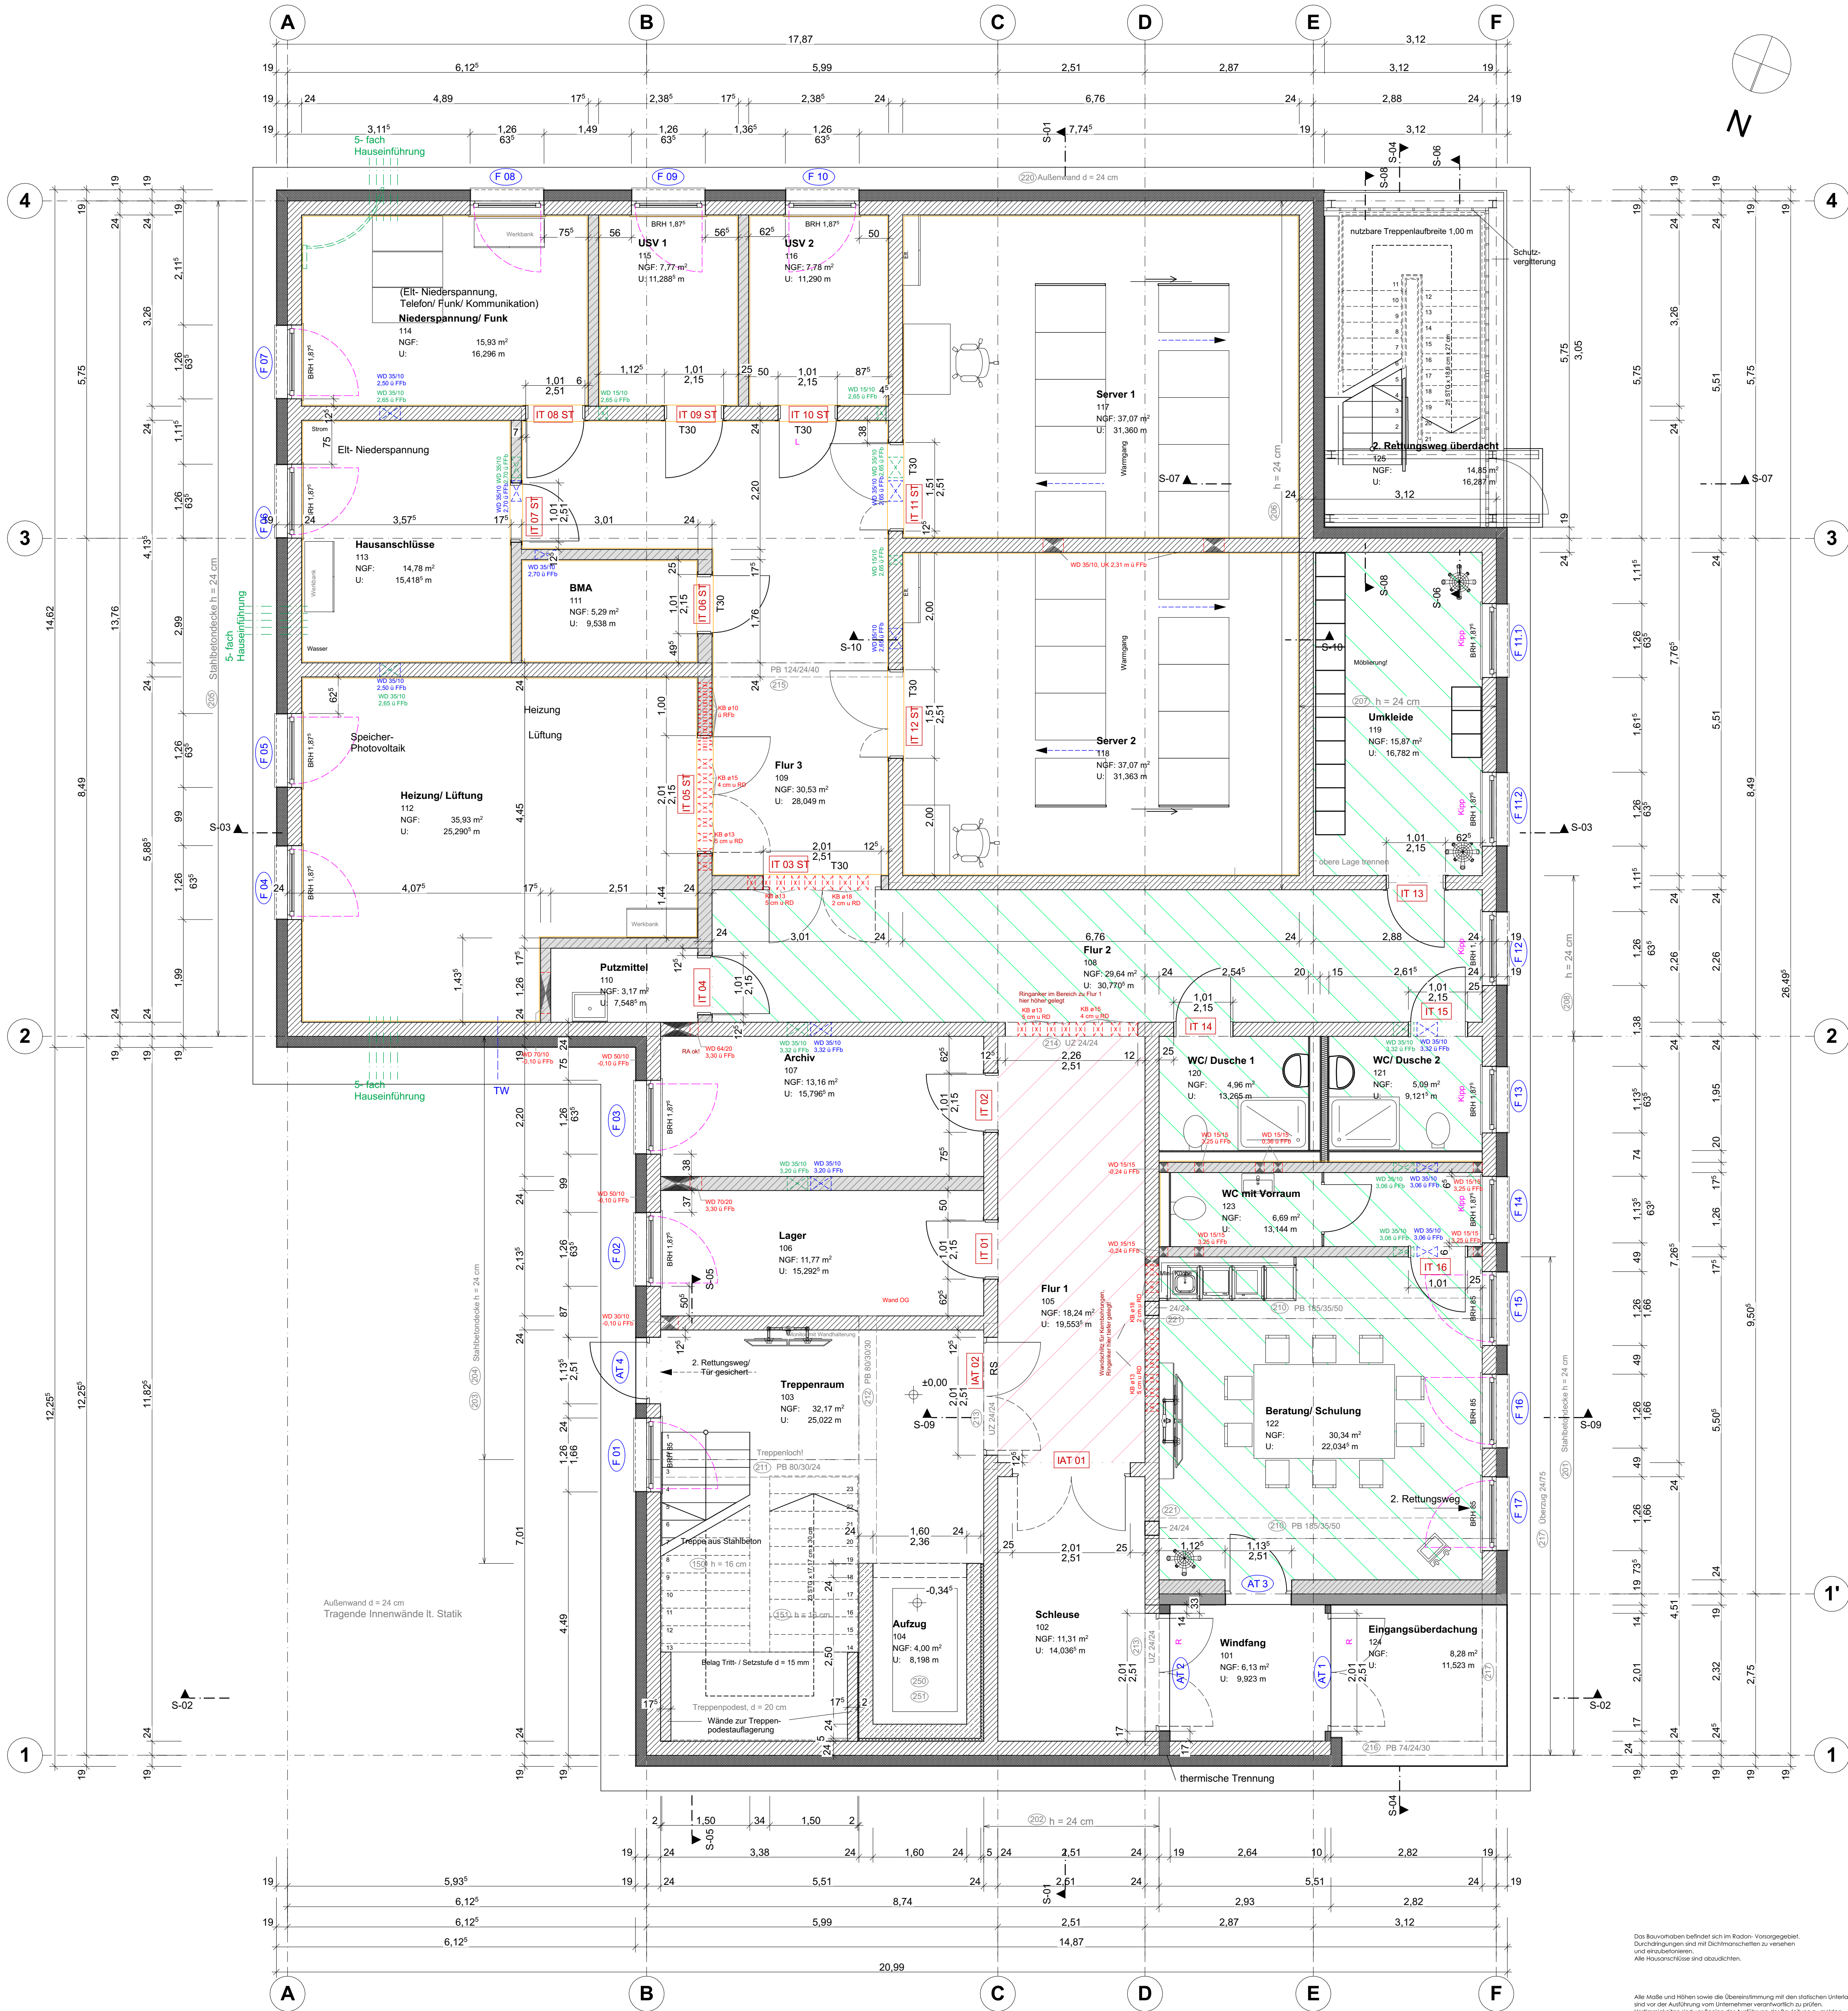

Legende: Fenster-/ Türbezeichnungen

- F... - Fenster
- IF... - Innenfenster
- AF... - Fenster Alu
- AT... - Außentür
- IAT... - Innentür Alu
- IT... - Innentür
- IT...ST - Innentür Stahl

Legende Durchbrüche

(Durchbrüche in cm, Höhenangaben in m)

- DD - Deckendurchbruch
- BD - Bodendurchbruch
- WD - Wanddurchbruch (Höhenangaben bezogen auf Unterkante WD)
- WS - Wandschlitz
- KB - Kernlochbohrung
- ü FFb - über Fertigfußboden
- ü RFb - über Rohfußboden
- u RD - unter Rohdecke
- Wanddurchbruch Eit Starkstrom
- Wanddurchbruch Eit Schwachstrom
- Wanddurchbruch HLS
- Kernbohrung HLS (als Wanddurchbruch)
- Deckendurchbruch
- Bodendurchbruch
- Runde Deckendurchbrüche werden bauseits vor Ort realisiert!

- Unterdecke, Höhe bei 2,90 m ü FFb
- Unterdecke, Höhe bei 2,70 m ü FFb
- Unterdecke, Höhe bei 3,80 m ü FFb
- ungetupfte Wandflächen
- 5-fach Hauseinführung nach Angaben der Fachplaner, Ausschluss in Bodenplatte

Wandaufbauten

- Außenwand: 15 mm Innenputz 240 mm Kalksandstein Rohdichte 1,4; SFK 12; MG Ila 180 mm Steinwolle 035 Armierung und Putzsystem entspr. Herstellerangaben

- Innenwände: 240-175 mm Kalksandstein mit Putz, im Technikbereich Fugenmauerwerk

- 150 mm Trockenbauwand 100 mm Trägerprofil, Dämmung mineralisch, 2x doppelt beplankt mit Gipsbauplatten

- Anordnung ISO-Kimmstein in den aufgehenden Außen- und Innenwänden

- statische Position

OKFF EG = 0,00 ± +84,37 m über NHN

INDEX	ÄNDERUNG	DATUM
e	Schleuse keine Unterdecke; Umkleide mit UD; Darst. ungetuppter Wandflächen	08.04.2025
d	Windfang R 101 keine Unterdecke, R110 Türbez. IT 04	07.03.2025
c	Aktualisierung Dreh-/ Öffnungsrichtung Fenster/ Türelemente	20.02.2025
b	Darstellung Unterdecken; Lage Rettungsfenster R 122 geändert	22.08.2024
a	Treppenraum Wände zur Podestauflockerung	04.07.2024

Bauherr:	Landkreis Anhalt- Bitterfeld, Fachbereich 68 Bau Am Flugplatz 06366 Köthen (Anhalt)	Bauherr:	
Bauort:	Richard-Schütze-Str. 4, Flur 47/ Flurstück 8/15 06749 Bitterfeld- Wolfen	PlanerIn:	
Objekt:	Neubau einer integrierten Leitstelle LK Anhalt- Bitterfeld - Ausführungsplanung - Erdgeschoss mit Fenster-/ Türpositionen M 1:50	BearbeiterIn:	
		Datum:	22.05.2024
		Änderung:	08.04.2025
		Bl.-Nr.:	3-01-001.4_AU

Das Bauvorhaben befindet sich im Roden-Vorprojektgebiet. Durchführungen sind mit Bohrmaschinen zu erstellen und einzuordnen. Alle Hausanschlüsse sind abzuschließen.

Alle Maße und Höhen sowie die Oberflächen mit den statischen Unterlagen sind vor der Ausführung vom Unternehmer verantwortlich zu prüfen. Umformungen und vor Beginn der Ausführung der Bauteile zu prüfen. Mit dem Ablesen darf vor Beginn der Ausführung nicht begonnen werden. Bauteilabmessungen nach DIN 18105 Wandaufbauten entsprechend GEG und einer Feuchtigkeitsprüfung der DIN 1018 Teil 2. Die DIN 4109 ist einzuhalten!