Detail A
M 1:5

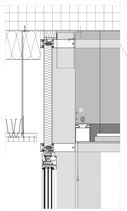

Detail B
M 1:5

Detail C
M 1:5

Blendschutzrollo
Mecha, elektrisch betrieben

1 ca. 0,75 Meter breiter Tuchs, gem. B.u.F./Bl-
2 Tuchführungsschiene
3 Montagage mit Kunststoffverstau
4 Kassette Mecha, Typ Mecha 2 Kassette Mecha, Typ Mecha, gem. B.u.F./Bl-
5 Elektrischer Antriebsmagnetschalter und Griffstab hinge, gem. B.u.F./Bl-
6 Wechselmechanismus
8 Verbindung schwarz beschichtet

in Klärung

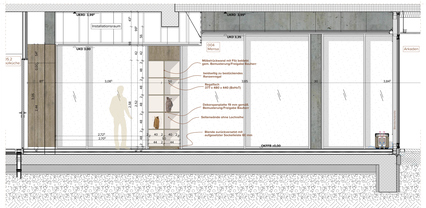

Schnitt F-F
M 1:25

Schnitt C-C
M 1:25

Schnitt A-A
M 1:25

Schnitt D-D
M 1:25

Schnitt B-B
M 1:25

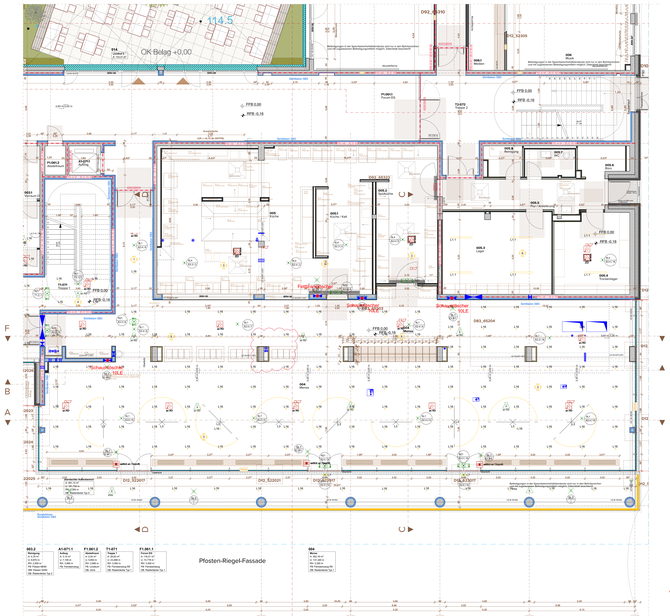

Ausschnitt Deckenspiegel
M 1:50

Bauvorhaben
OK EG +/-0,00 (115,50 m ü. NHN)

Bauherr
STESAD GmbH
WIR. ENTWICKELN. DRESDEN
Königsbrücker Straße 96
Tel. +49 351 4847-0
01099 Dresden
E-Mail@stesad.de

Dresden Landeshauptstadt

Nutzerbedarfsträger
Landeshauptstadt Dresden
Amt für Schulen

Projekt
4898 - "Gymnasium LEO" Linkelbisch Ost
Bautzner Str. 116/7 Dresden

Neubau / Entwicklung Schulstandort

Planungsleistungen
Ausführungsplanung

Planinhalt
Wandabwicklung Mensa

Maßstab
1:25

Datum
05.05.2022

Projektnummer
4898


Verteilung
Wandabwicklung Mensa

Plan-Nummer
4898_ARC-01_A_WAN_0003.dwg

Index
01_4898_ARC-01_A_WAN_0003.dwg

Beilage zum LV, kein Ausführungsplan