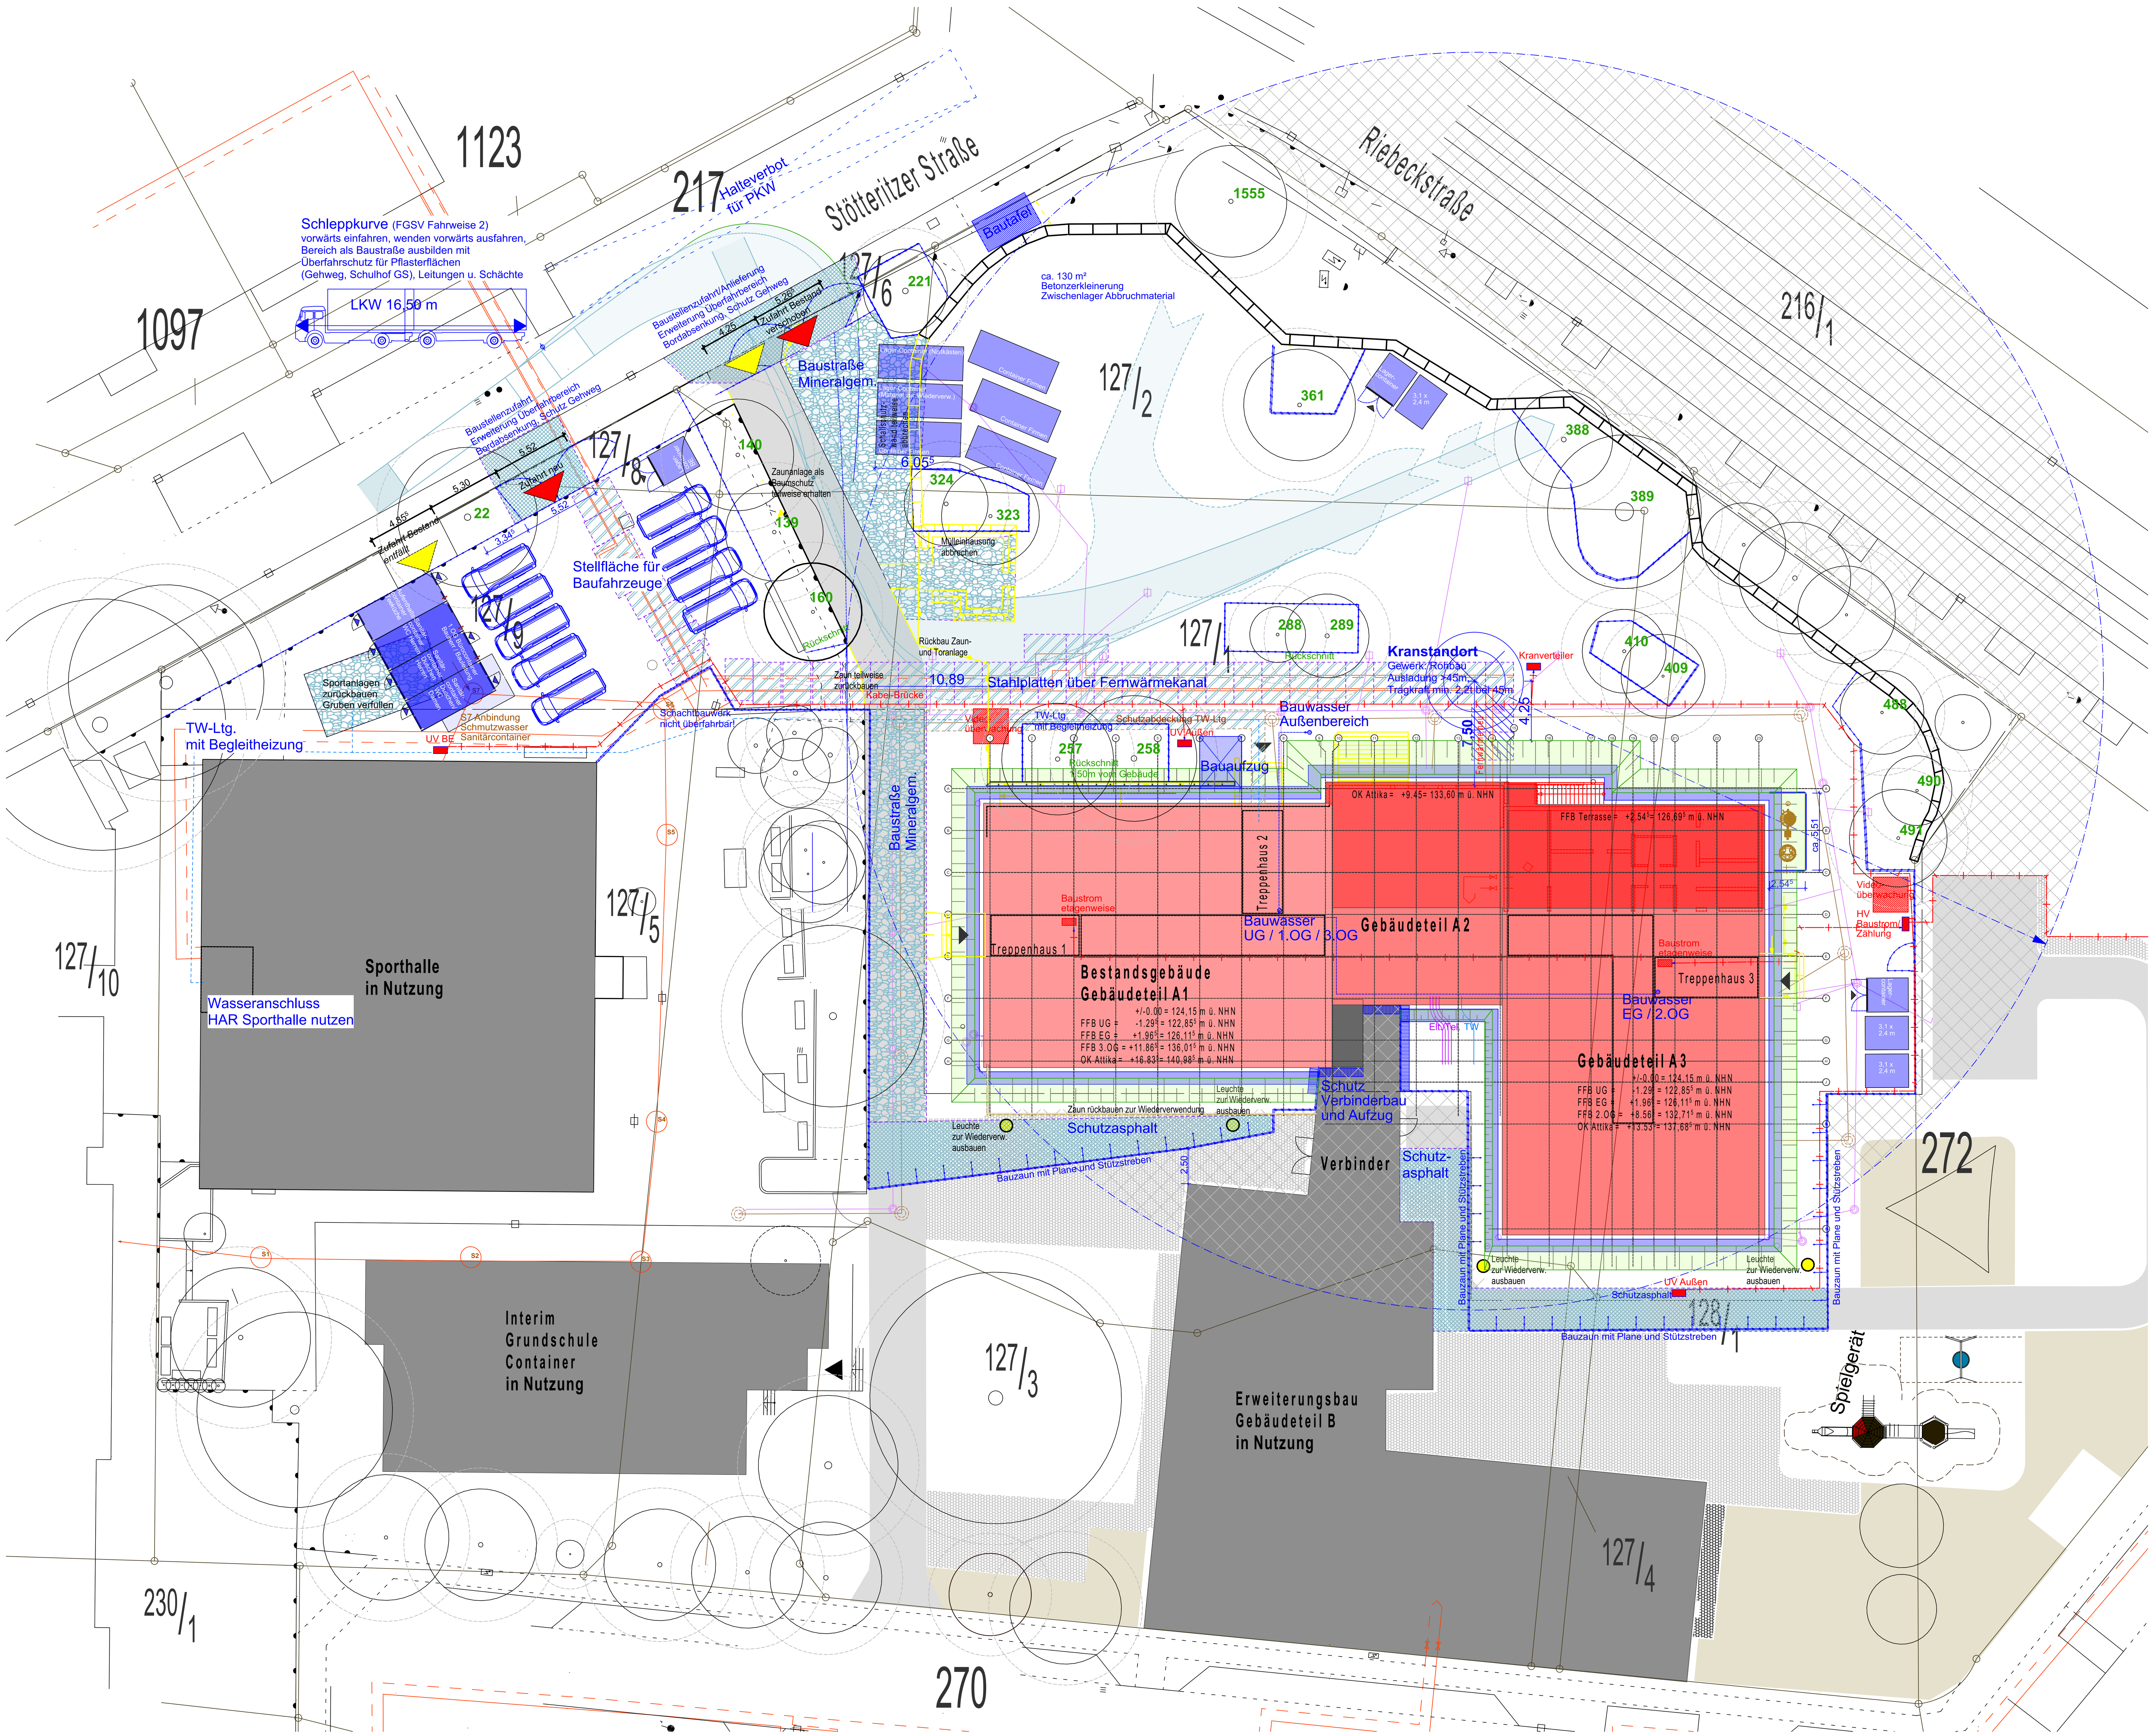

Index	Art der Änderung	Datum	Name

Zur Verifizierung des Planes können Anbindemaße der Fenster und Türen bzw. nicht vermaßte Elemente oder Bereiche aus dem Plan abgegriffen werden.

STADT LEIPZIG
- Amt für Gebäudemanagement -
NEUES RATHAUS
04092 LEIPZIG

Objekt

Modernisierung Bestandsgebäude
Grundschule Riebeckstraße 50,
04317 Leipzig

Auftraggeber

Stadt Leipzig
Amt für Gebäudemanagement
Prager Straße 118-136
04317 Leipzig
Tel.: 0341/123-7432
Fax.: 0341/123-7431

Architekt

Fachplaner

Uebersicht

Beilage zum LV
kein Ausführungsplan

Planbezeichnung

Baustelleneinrichtungsplan

Leistungsphase

5 - Ausführungsplanung

Datei:	Blattnr.:
250117 002812g001_5_ARC_LGP_BE	0001

gezeichnet:	Datum:	Format:	Maßstab:
L.H.	24.01.2025	594x841	1:250