


Leitungen
(Übernahme aus Bestandsangaben Ver-Entscheidungsunternehmen, Lage kann vom Plan abweichen, Angaben unverbindlich)

Strom Mittelspannung	Mischwasserkanal PE-HD 200-1000 / H&A-Leitungen
Strom Niederspannung	Steuerkabel
Telekommunikation	Mischwasserkanal
Glasfaserkabel	Gasleitung Hochdruck
Trinkwasserleitung PE-HD	Gasleitung Niederdruck

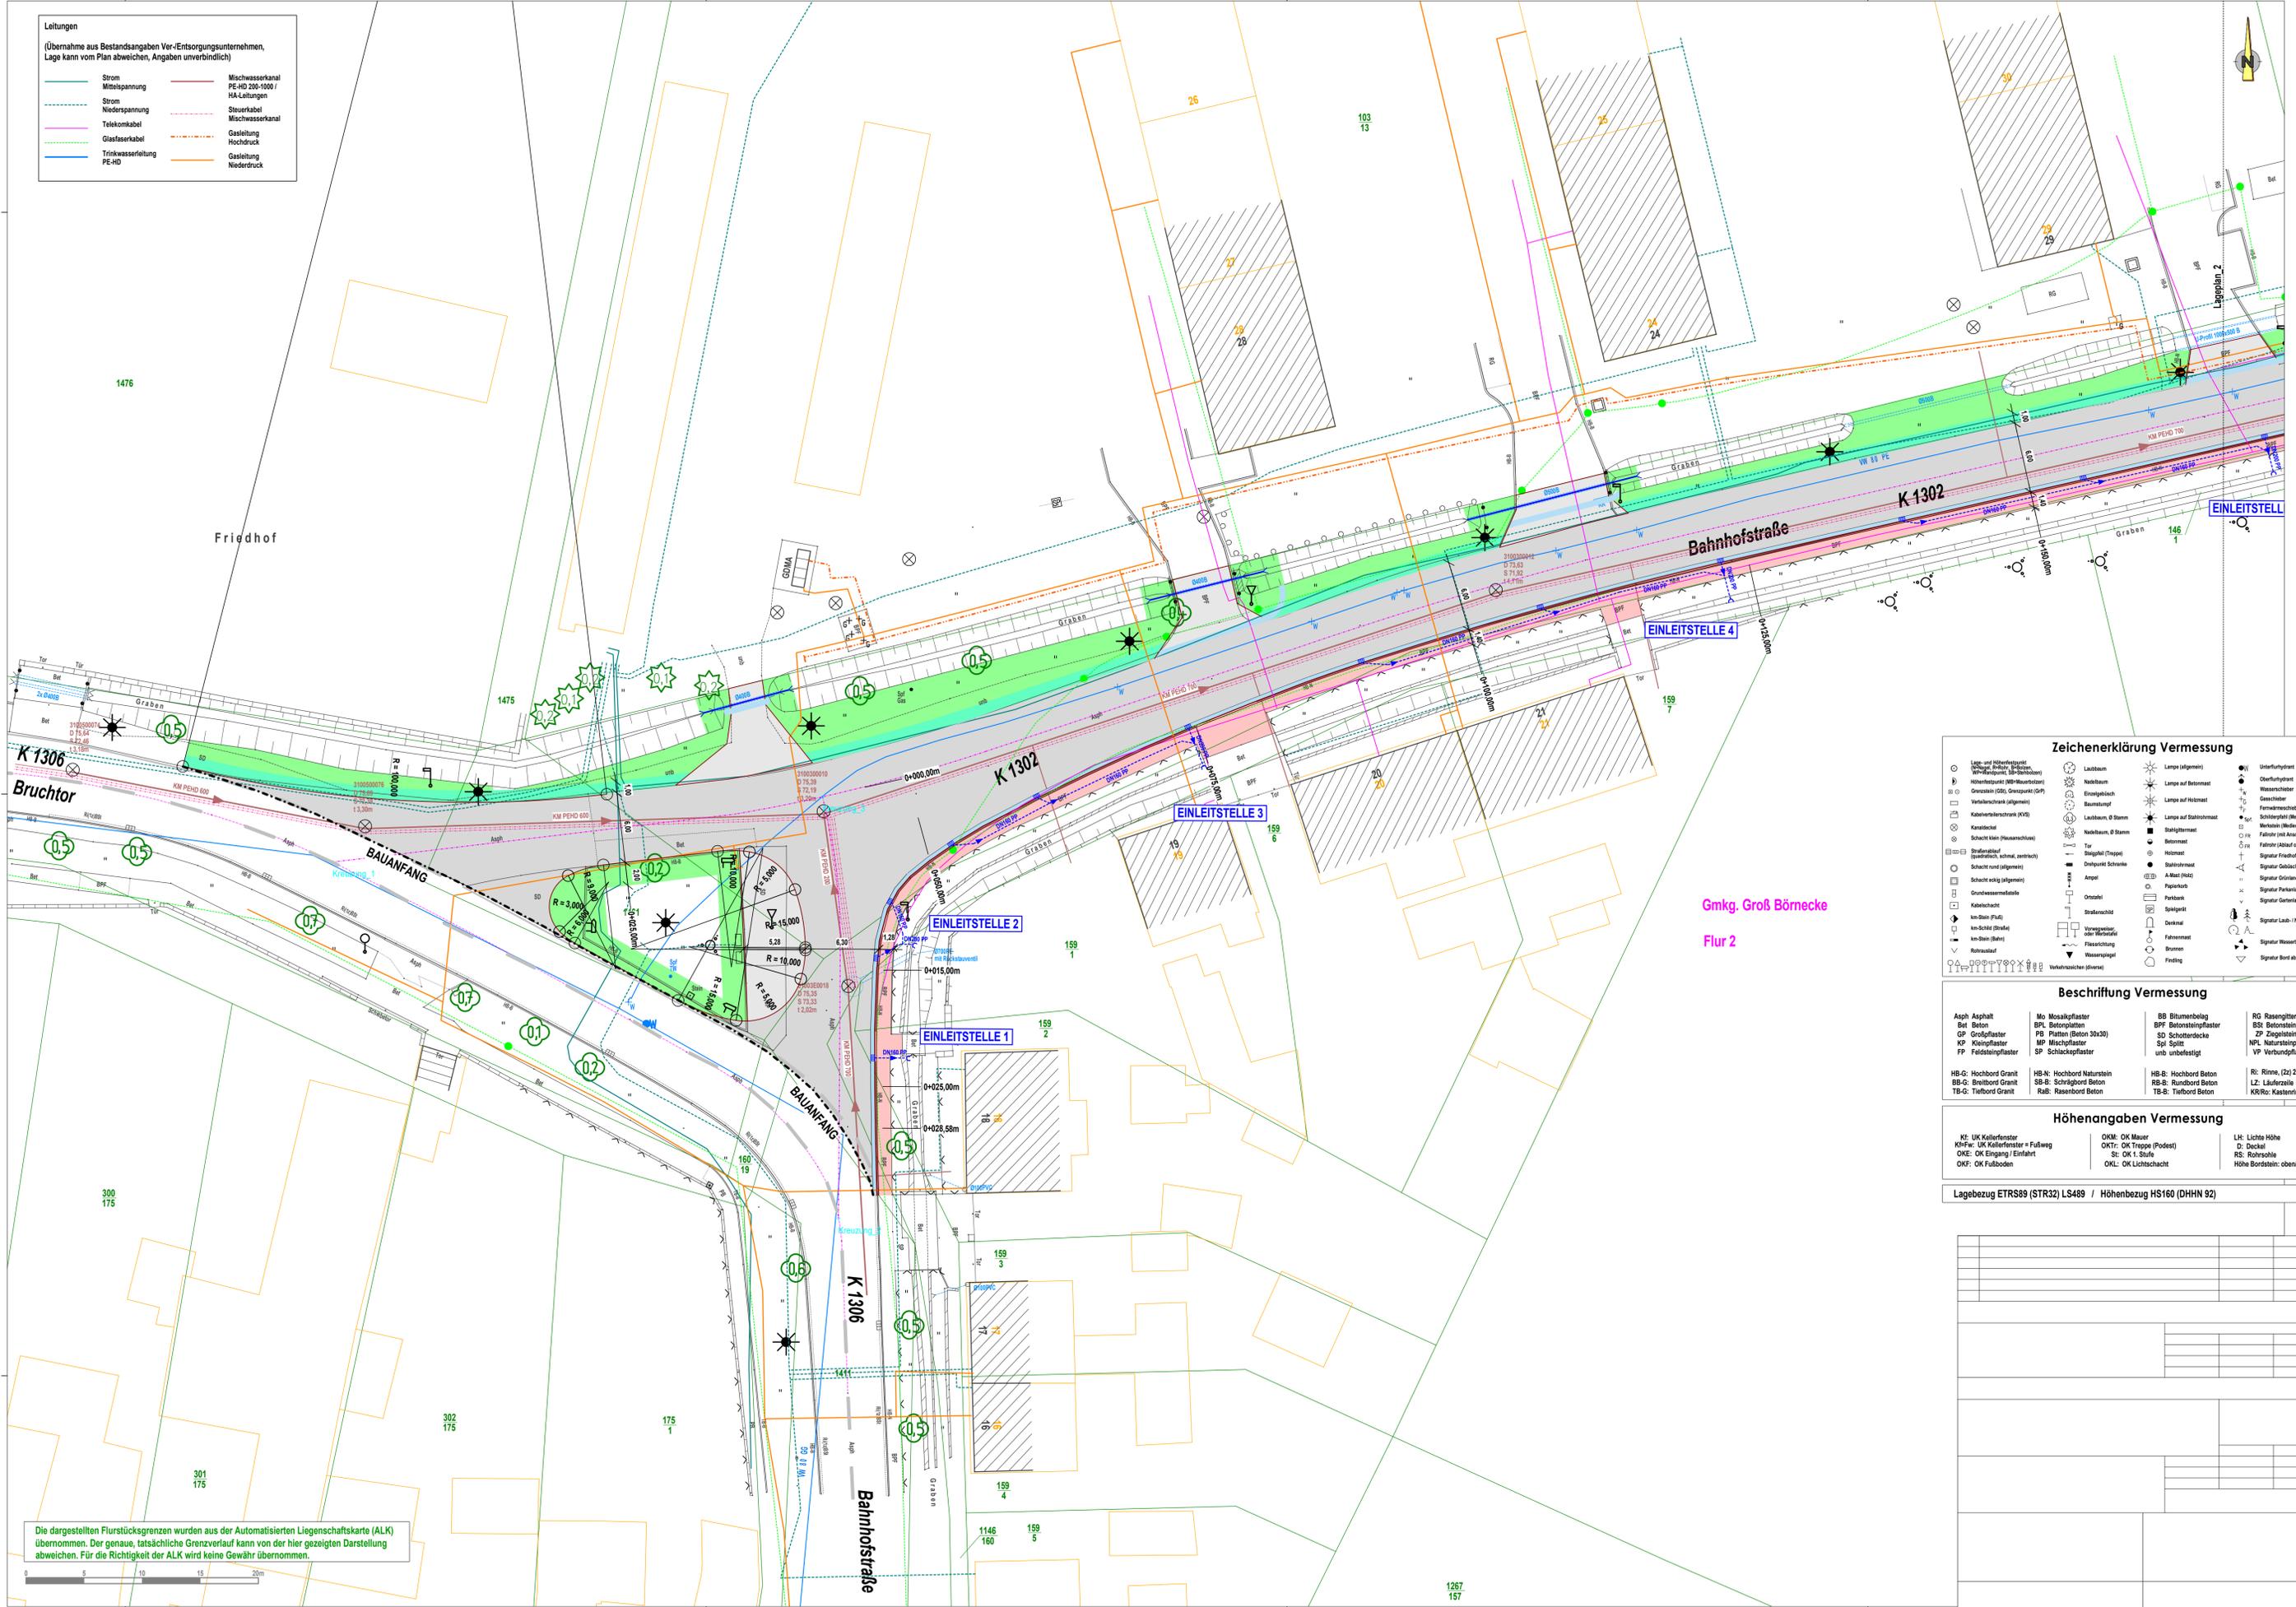

Zeichenerklärung Vermessung

<ul style="list-style-type: none"> Lot- und Höhenfestpunkt Höhenfestpunkt (Hb-Messnetz) Geometrischer (G) / Geodätischer (G) Punkt Kontrollpunkt (KVP) Schicht-Meß (Pneumatisch) Stufenablauf (Wahlrecht, Kanal, unterird.) Schicht-eckig (allgemein) Schicht-rund (allgemein) Grundwassermarkelle Kabelschacht kn-Schid (Fluß) kn-Schid (Straße) kn-Schid (Bahn) Robraustauf Verschärfung (diverse) 	<ul style="list-style-type: none"> Laubbau Nadelbau Einzelgehölz Baumstumpf Laubbau, Ø Stamm Nadelbau, Ø Stamm Birge (Pappel) Drehpunkt Schraube Amput Ortsnetz Strakenchild Vorwegmesser, oder Winkelmaß Feldrichtung Wasserspiegel 	<ul style="list-style-type: none"> Lanze (allgemein) Lanze auf Betonmast Lanze auf Holzmast Lanze auf Stahlmast Stahlgerüst Holzmast Stahlrohrmast A-Mast (HAG) Parkbank Spielplatz Denkmal Fahnenmast Blumen Wasserspiegel Findling 	<ul style="list-style-type: none"> Übersichtshydrozant Wasserschleber Fernmeßschreiber Schleppnetz (Medien) Merkmal (Medien) Fahrer (mit Anschlag) Fahrer (Abfall oberirdisch) Signatur Flurort Signatur Grünland (Weise) Signatur Grünland (Biese) Signatur Gärtenland Signatur Laub- / Nadelbaum Signatur Wasserbausteine Signatur Bord abgekerbt
---	--	---	---

Beschriftung Vermessung

<ul style="list-style-type: none"> Asph Asphalt Bet Beton GP Großpflaster KP Kleinpflaster FP Feldsteinpflaster 	<ul style="list-style-type: none"> Mo Mosaikpflaster BPL Betonplatten PB Platten (Beton 30x30) MP Mischpflaster SP Schlickpflaster 	<ul style="list-style-type: none"> BB Blütenbelag BPF Betonsteinpflaster SD Schotterdecke Sp Splitt unb unbefestigt 	<ul style="list-style-type: none"> RG Rasengittersteine ESD Betonsteine (Rinne) ZP Ziegelsteinpflaster NPL Natursteinplatten VP Verbundpflaster
--	---	--	--

Höhenangaben Vermessung

<ul style="list-style-type: none"> KF: UK Kellerfenster KfW: UK Kellerfenster + Fußweg OKE: OK Eingang / Einfahrt OKF: OK Fußboden 	<ul style="list-style-type: none"> OKM: OK Mauer OKT: OK Treppe (Podest) St: OK 1. Stufe OKL: OK Lichtschacht 	<ul style="list-style-type: none"> LH: Lichte Höhe D: Deckel RS: Rohschale Hö: Höhe Bordstein: oben/unten
--	---	---

Lagebezug ETRS89 (STR32) LS489 / Höhenbezug HS160 (DHHN 92)

Die dargestellten Flurstücksgrenzen wurden aus der Automatisierten Liegenschaftskarte (ALK) übernommen. Der genaue, tatsächliche Grenzverlauf kann von der hier gezeigten Darstellung abweichen. Für die Richtigkeit der ALK wird keine Gewähr übernommen.