

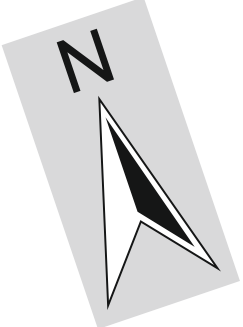


Betriebsgelände der Deutsche Bahn AG

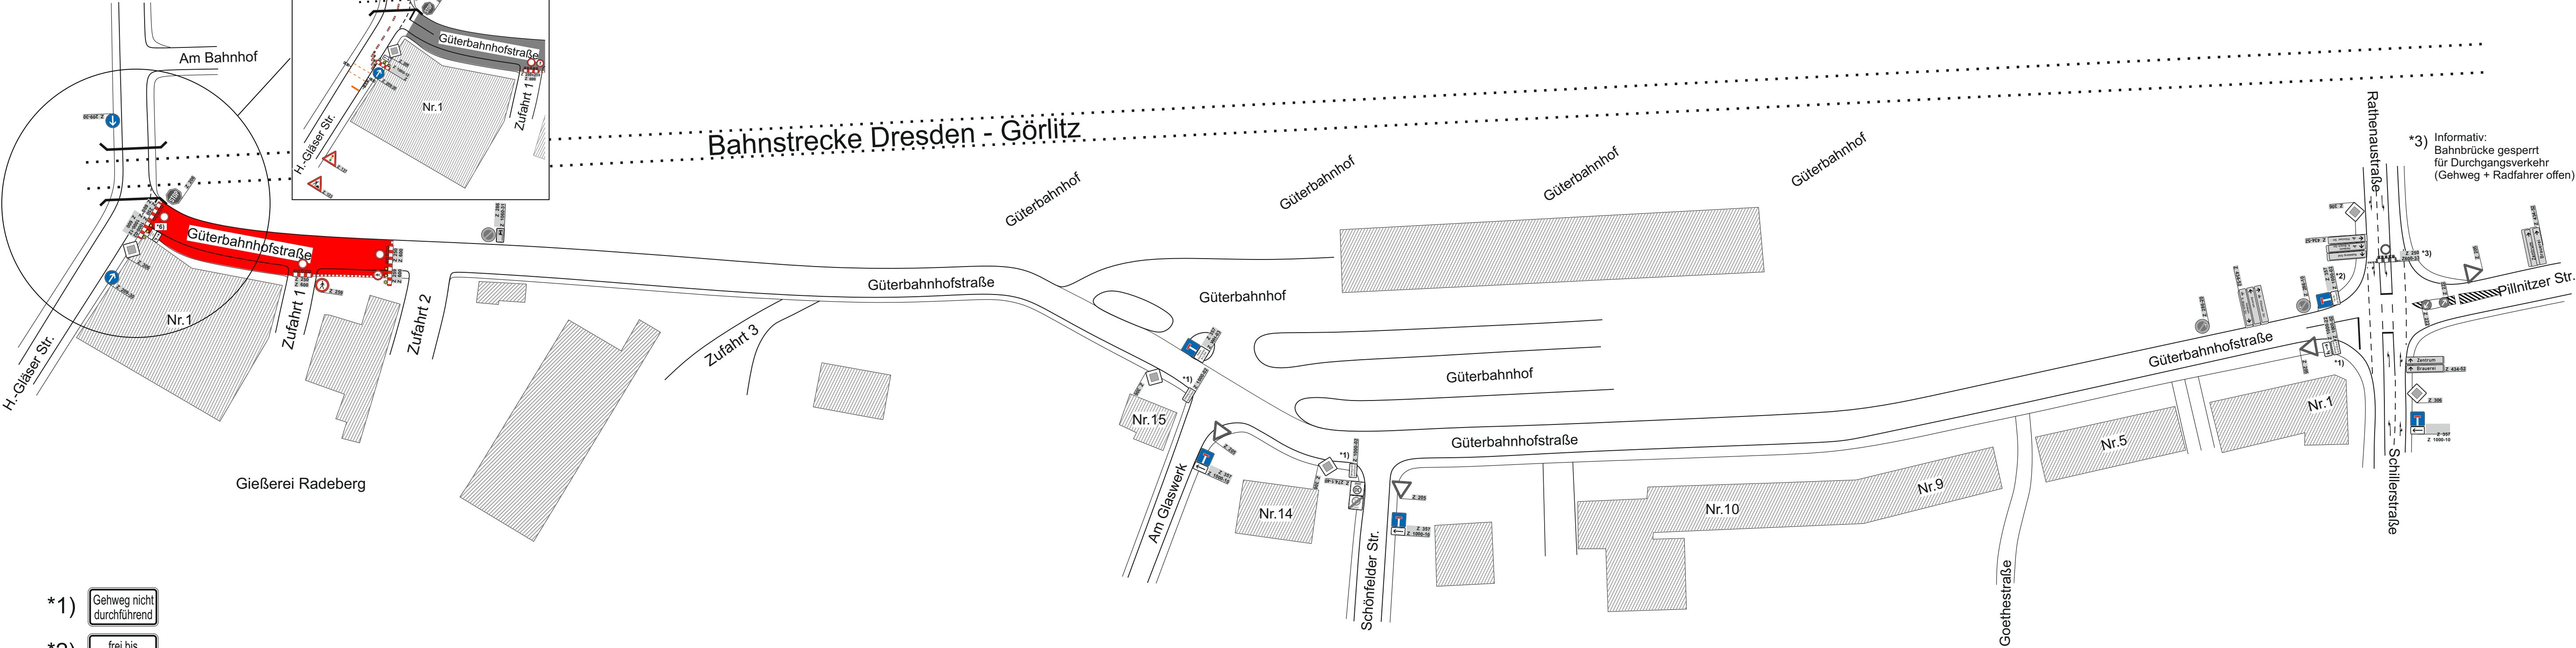



Bahnstrecke Dresden - Görlitz

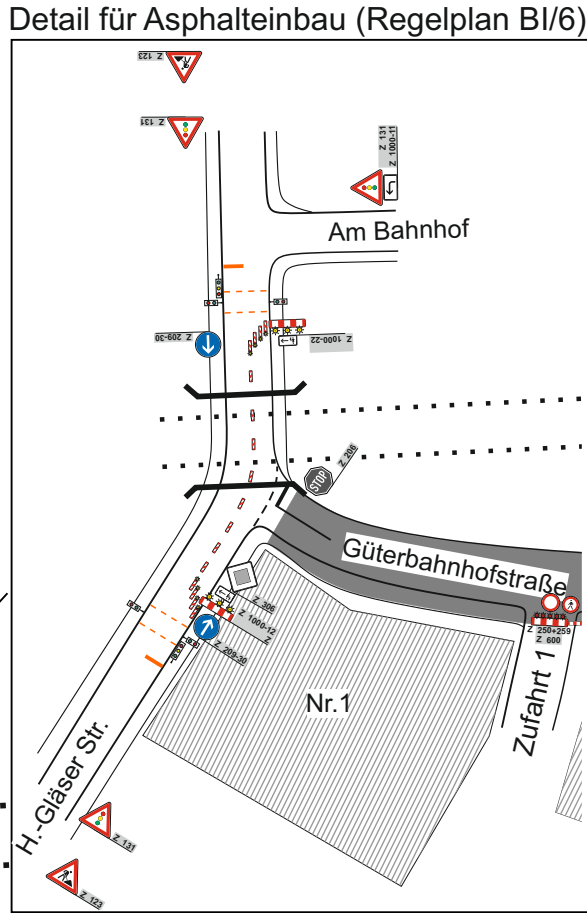

- *1) Gehweg nicht durchführend
- *2) frei bis Am Glaswerk
- *6) über Bahnhof

*3) Informativ:
Bahnbrücke gesperrt
für Durchgangsverkehr
(Gehweg + Radfahrer offen)

Betriebsgelände der Deutsche Bahn AG

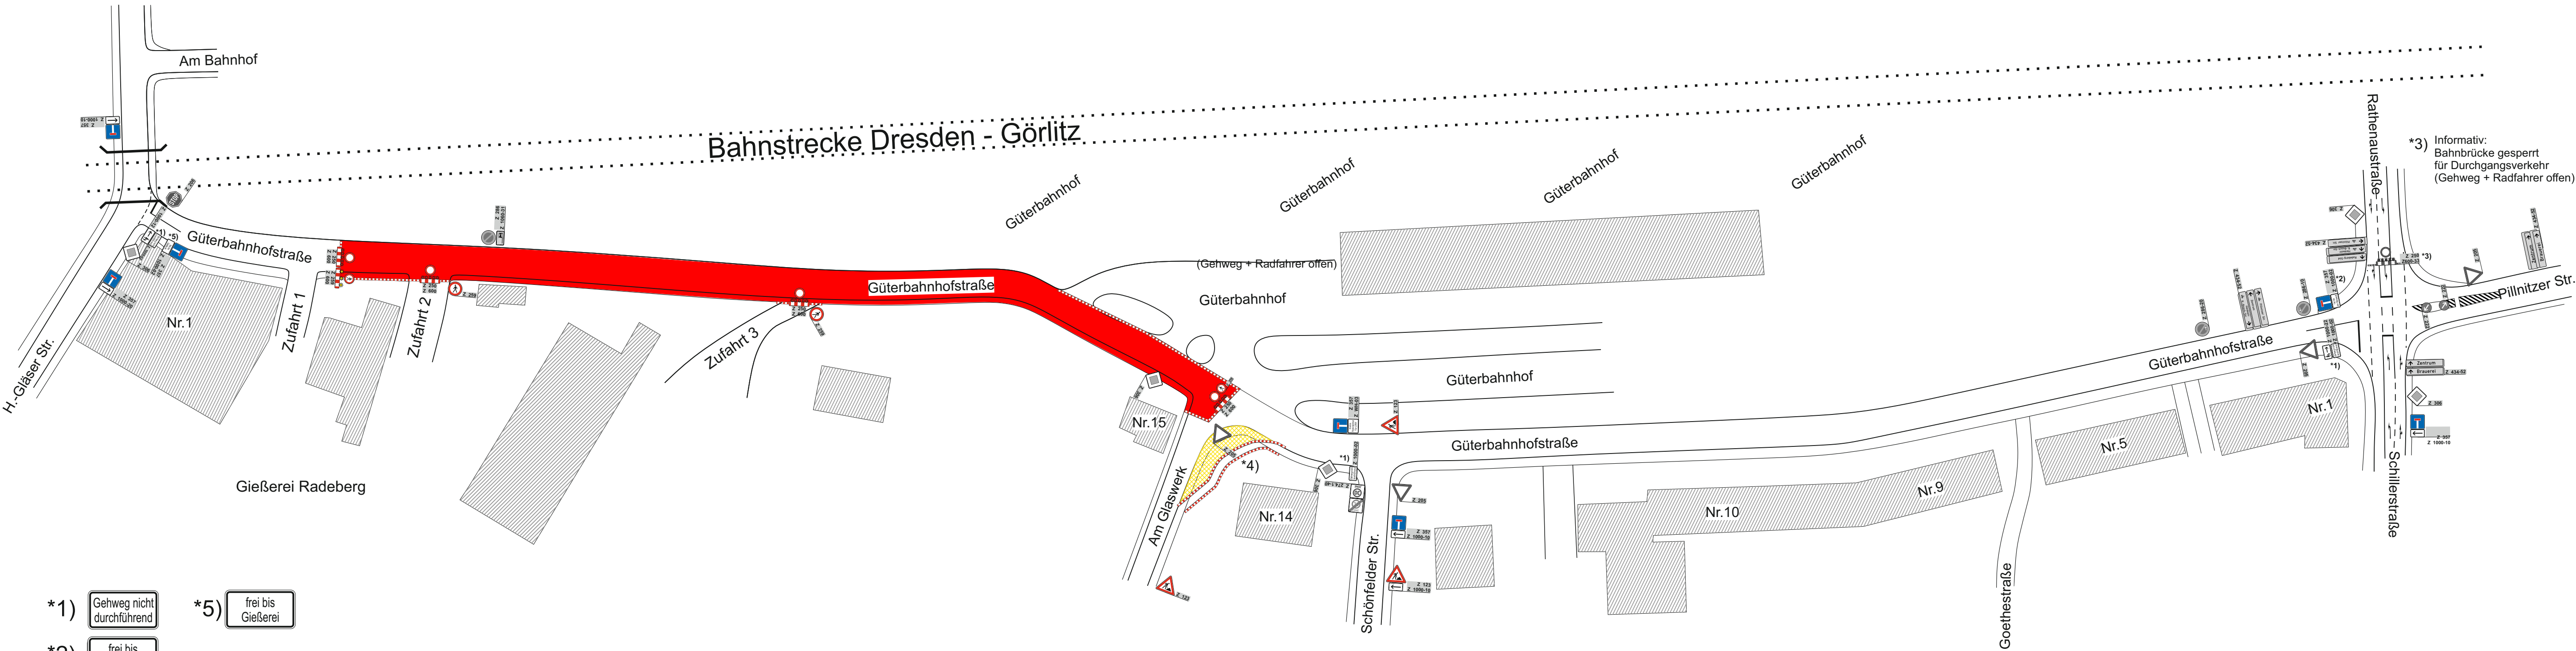
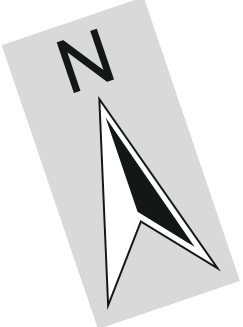


- *1) Gehweg nicht durchführend
- *2) frei bis Am Glaswerk
- *5) frei bis Gießerei

*4) „Am Glaswerk“ ggf. provisorische Überfahrt herstellen. Das VZ 205 ist dabei zu entfernen, eine Notgehbahn ist einzurichten.

*3) Informativ:
Bahnbrücke gesperrt
für Durchgangsverkehr
(Gehweg + Radfahrer offen)


Betriebsgelände der Deutsche Bahn AG

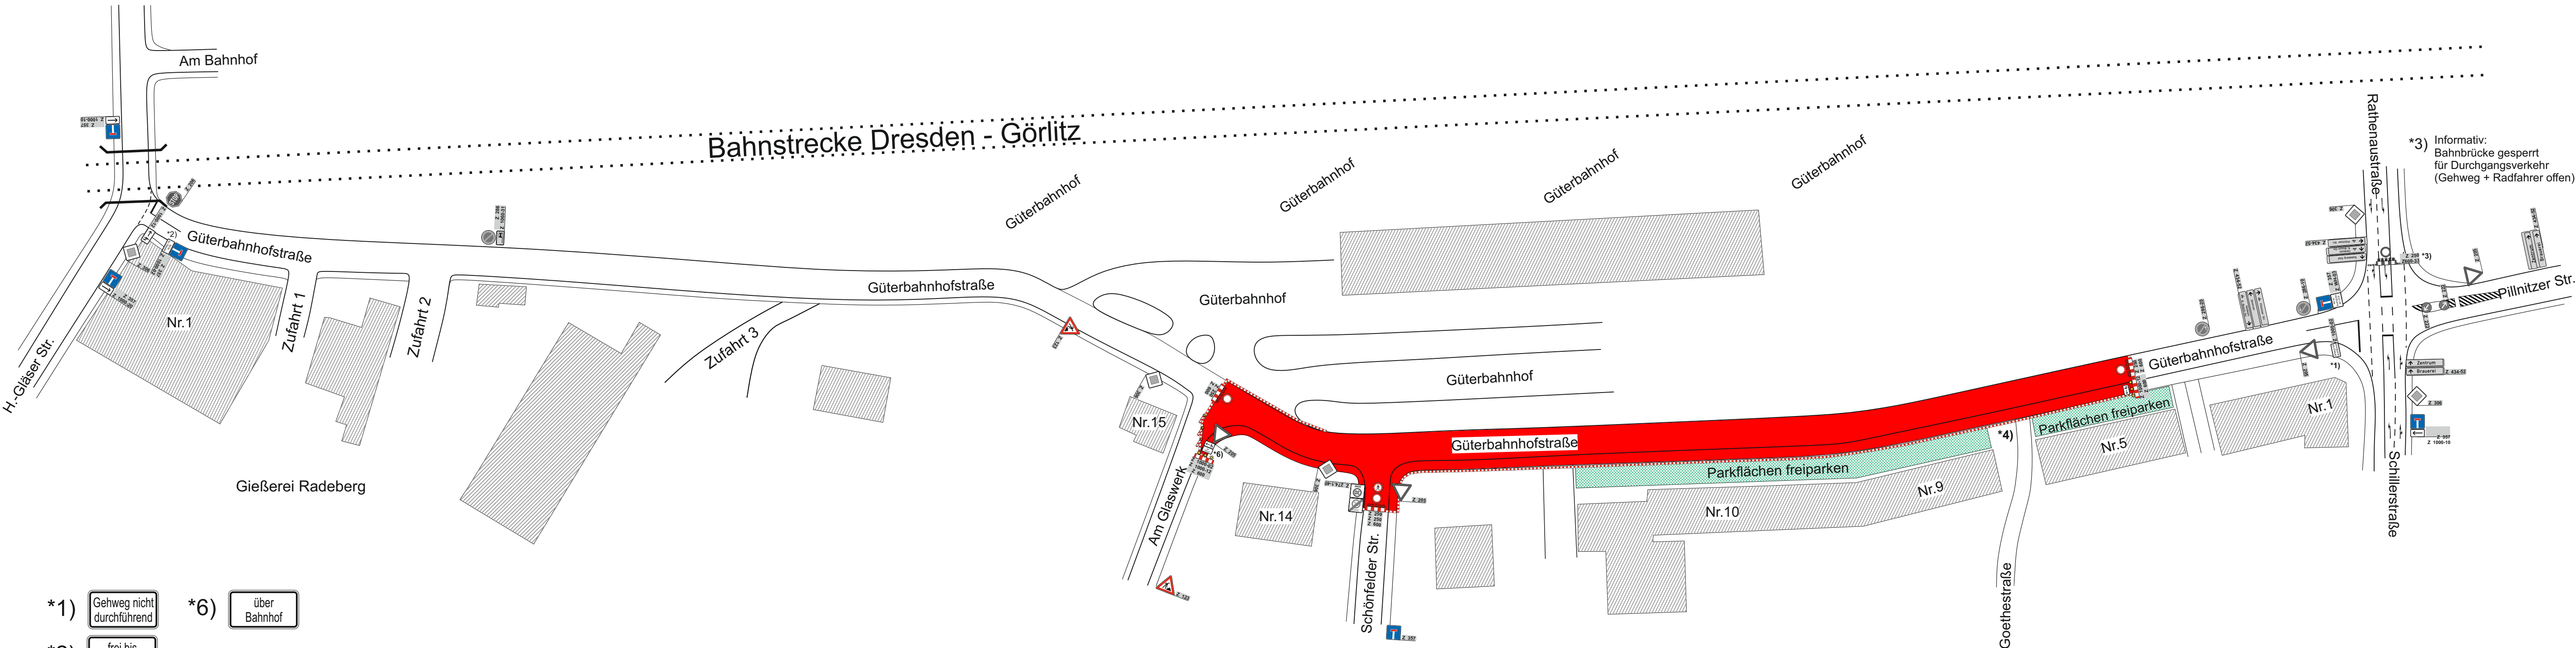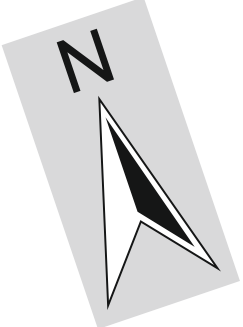

- *1) Gehweg nicht durchführend
- *2) frei bis Am Glaswerk
- *6) über Bahnhof

*4) Fußgängerverkehr über Parkflächen in die Goethestr. ermöglichen

*3) Informativ:
Bahnbrücke gesperrt
für Durchgangsverkehr
(Gehweg + Radfahrer offen)

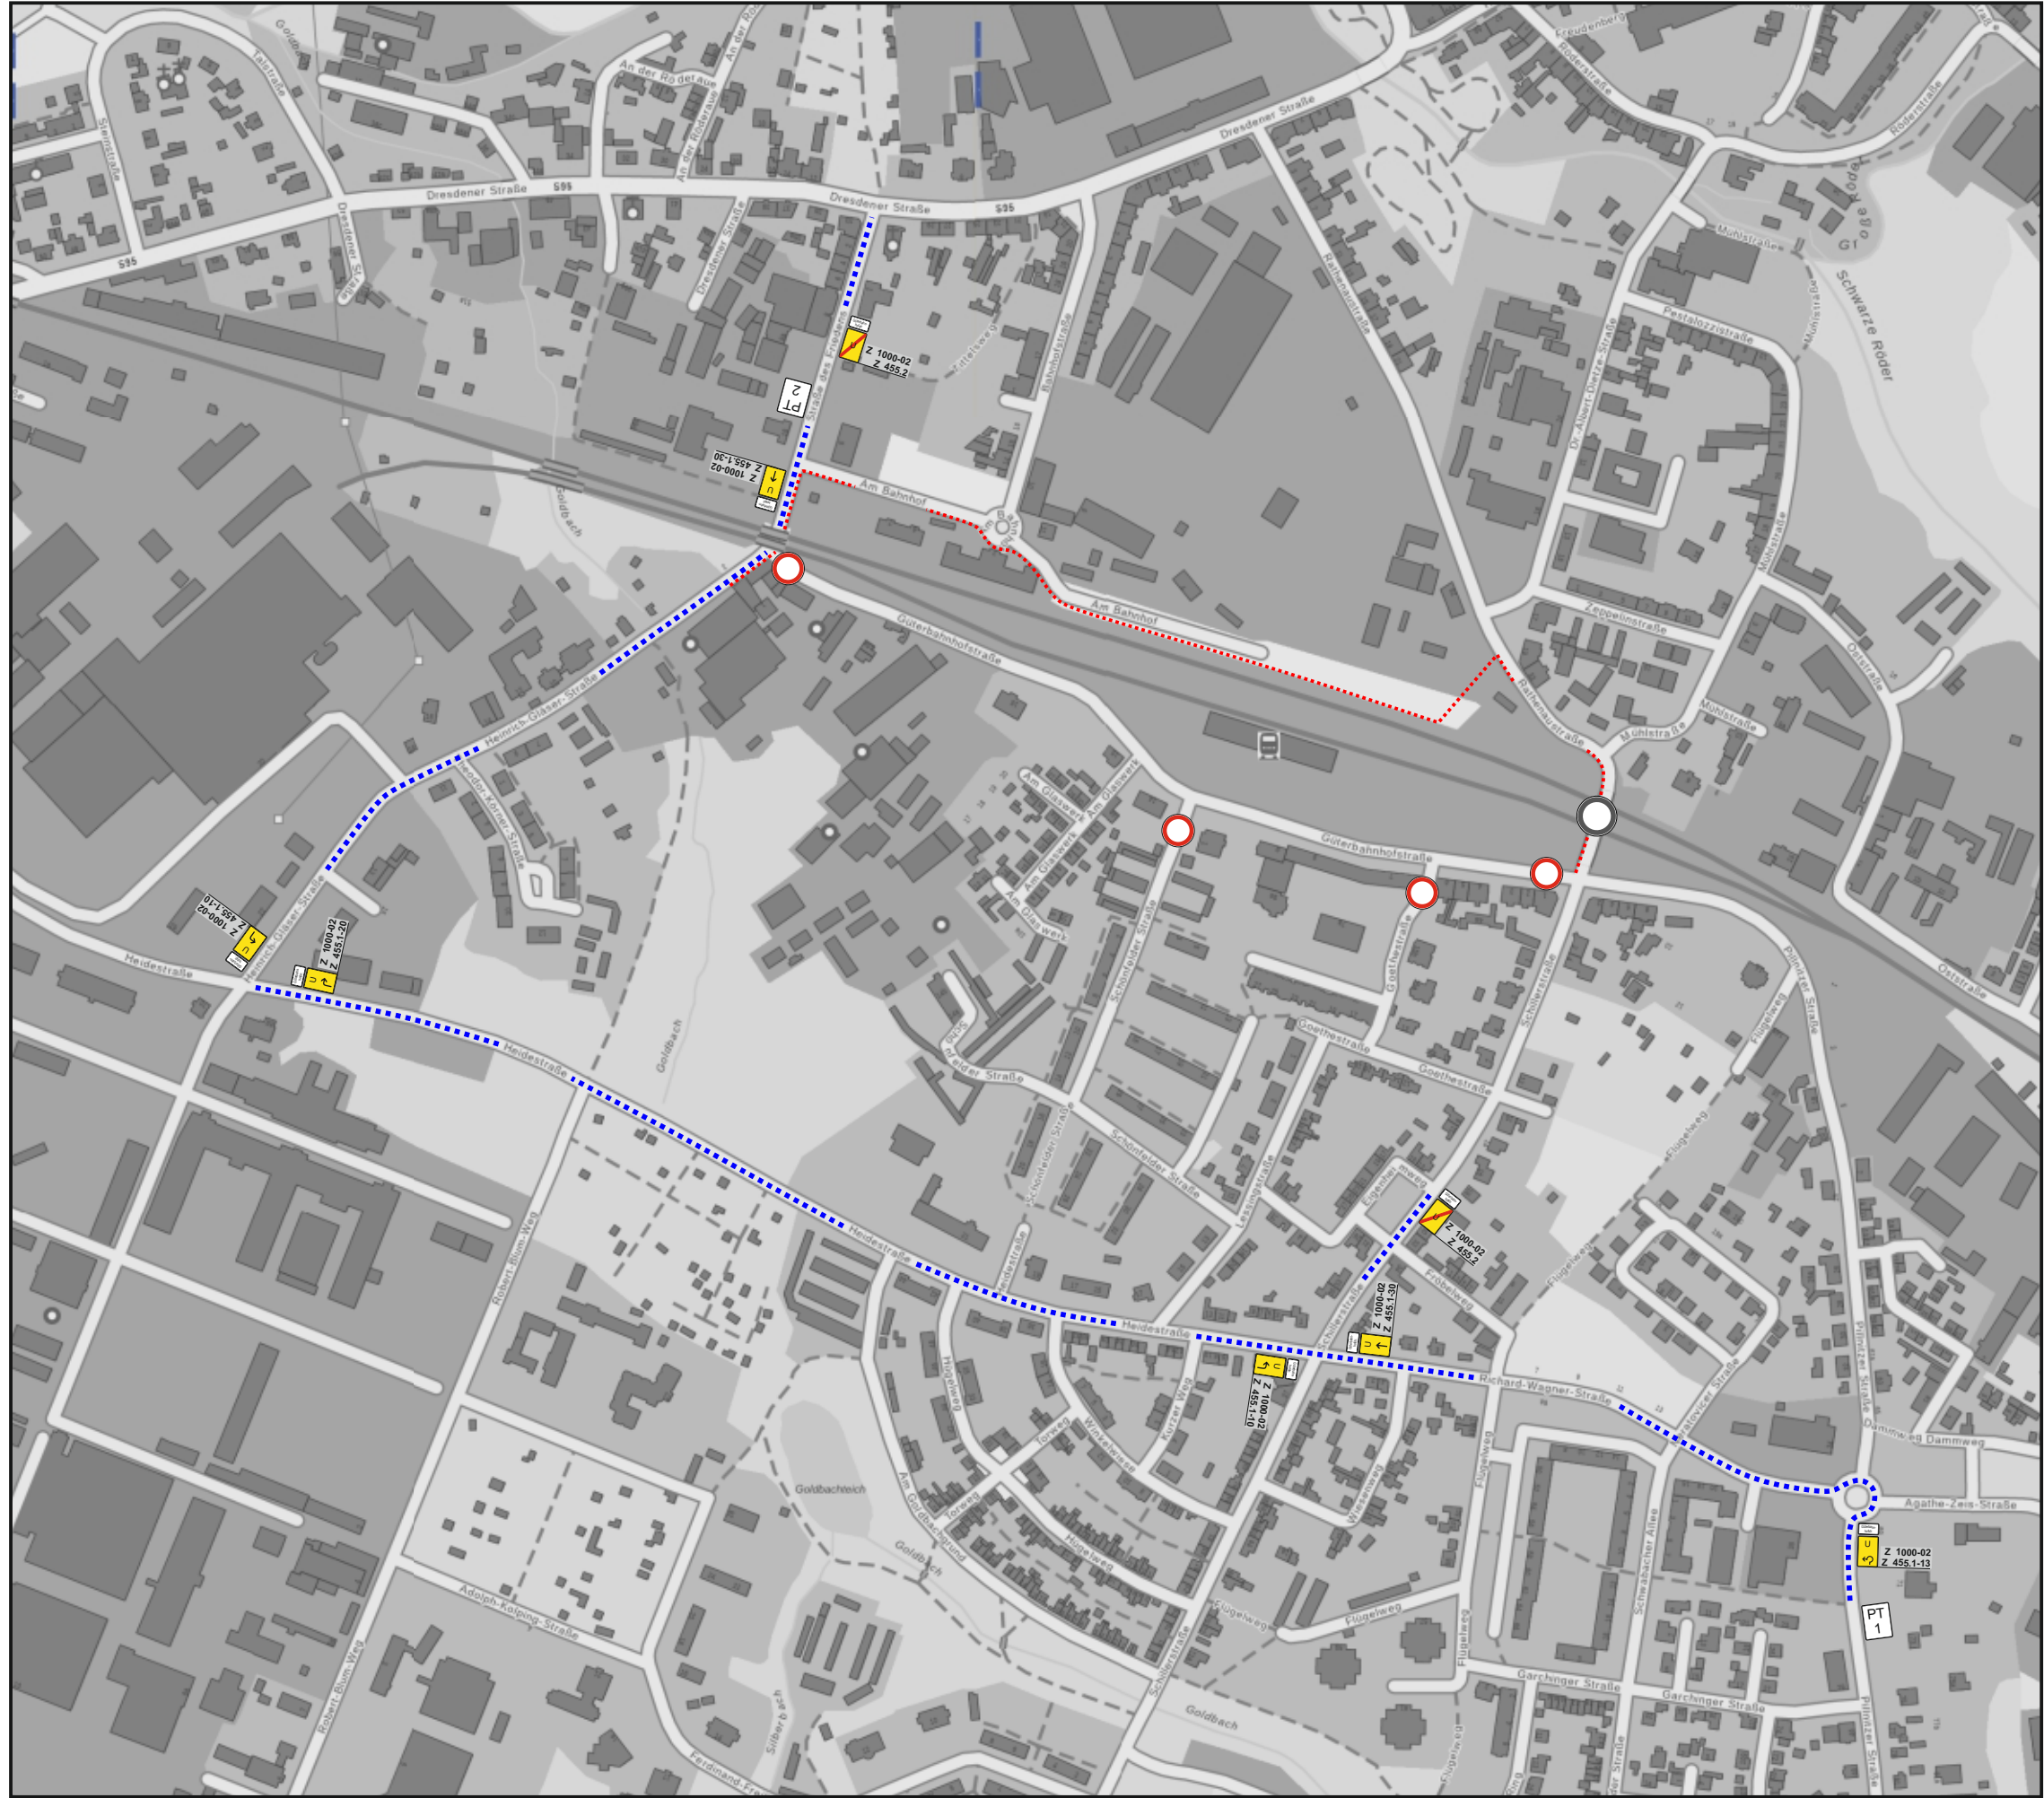

..... Großräumige Umleitung
für PKW + LKW

..... Fußgängerumleitung

Aufbau Plantafeln 1 Woche vorab,
mit Datumsangabe

ab
xx.xx.2025

Umleitung

Güterbahnhofstr.
gesperrt

PT 1

ab
xx.xx.2025

Umleitung

Güterbahn-
hofstr.
gesperrt

PT 2

Güterbahn-
hofstr.

U

Umleitungsplan