


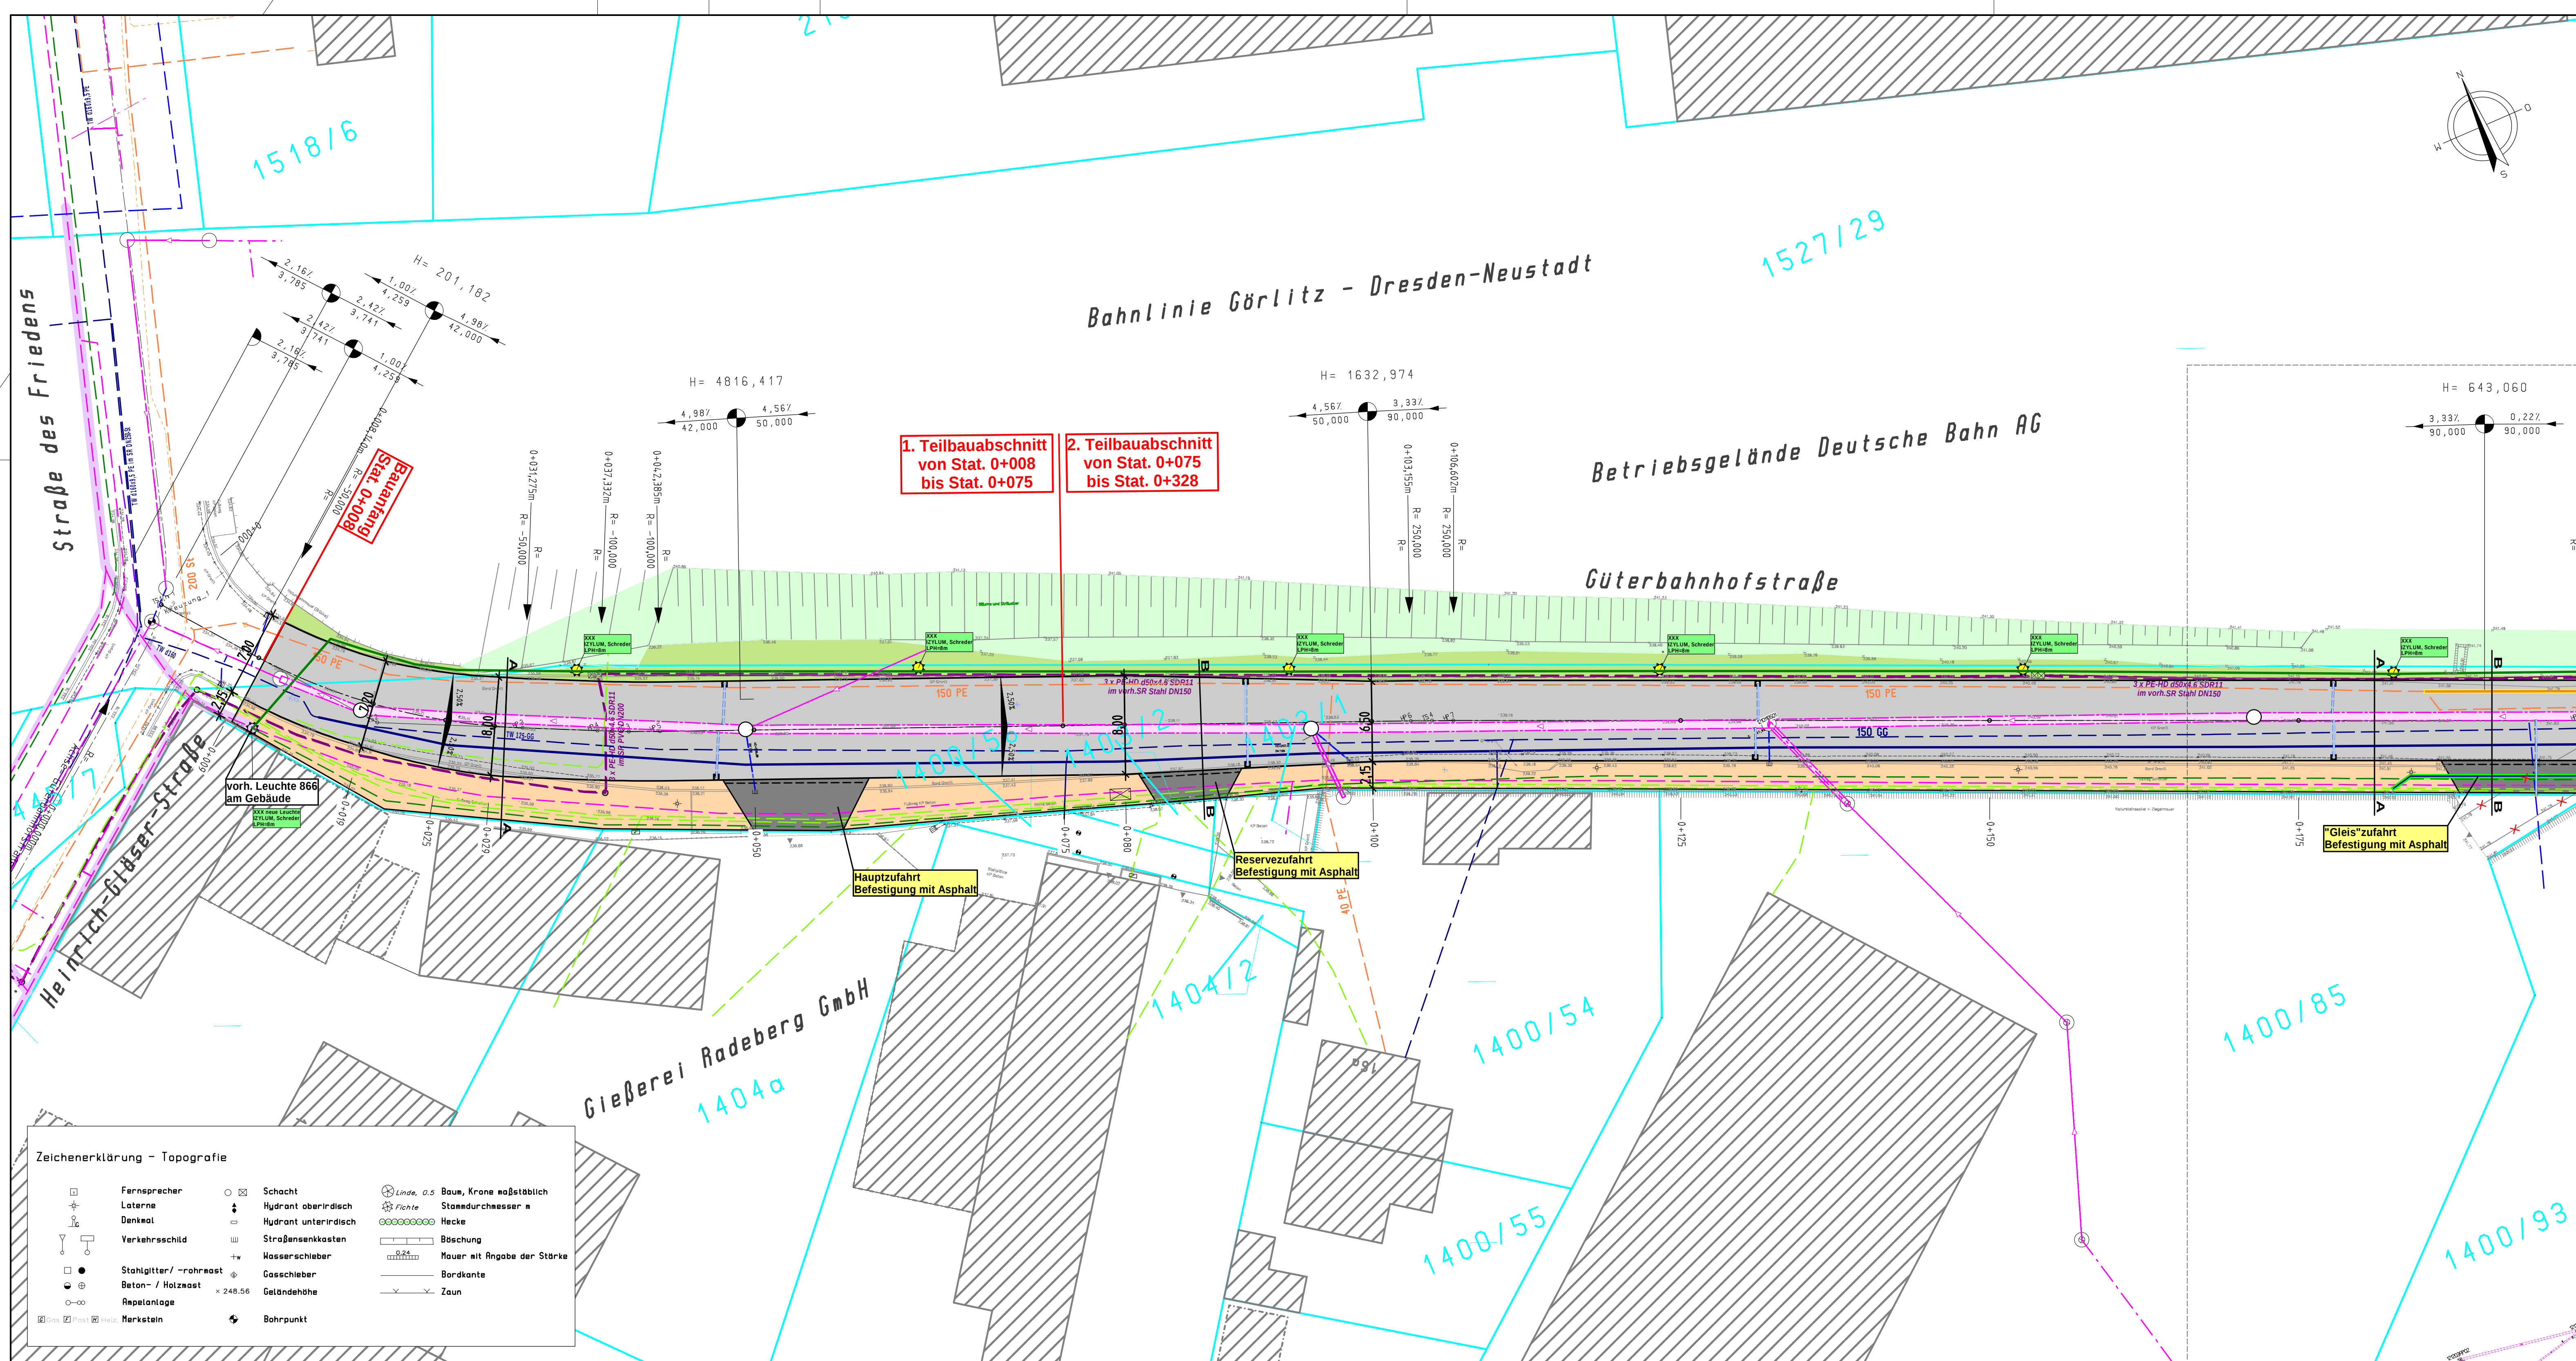

Legende :			
	Fahrbahn		vorh. Mischwasserleitung
	Bordrinne		gepl. Kanalarisierung
	Stellflächen für PKW		vorh. Trinkwasserleitung
	Gehweg - Betonpflaster grau		gepl. Gasleitung
	Zufahrt - Betonpflaster rot		vorh. Gasleitung
	Zufahrt - Asphalt		gepl. Beleuchtungskabel
	Zufahrt/Nebenflächen - KP Granit		vorh. Beleuchtungskabel Freileitung
	Querungshilfe - Betonpflaster anthrazit		vorh. Beleuchtungskabel, erdverlegt
	Grünfläche - Rasen		vorh. Datenkabel ABX
	Grünfläche - Bodendecker		vorh. Kabel - Telekom, erdverlegt
	Bordabsenkung		vorh. Breitband - Telekom
	Neigungsbrechpunkt mit Angabe von Ausrichtungshöhe, Längsneigung und Abstand zum nächsten Neigungsbrechpunkt		gepl. Energiekabel, erdverlegt
	Querneigung		vorh. Energiekabel, Freileitung
	gepl. Straßenablauf		Schutzrohr
	gepl. Lampenstandort		Abbruch Regenwasserleitung
	gepl. Baum		Kontrollschacht
	gepl. Regenwasserleitung		vorh. Flurstücksgrenze
	vorh. Regenwasserleitung		Flurstücksnummer
	gepl. Mischwasserleitung		

Hinweis zum Leitungsbestand
Der eingetragene Leitungsbestand wurde den Unterlagen der Versorgungsträger entnommen, hat keinen Anspruch auf Vollständigkeit und dient nur zu Übersichtszwecken.

Höhenbezug: DHHN 2016 Lagesystem: ETRS89_UTM33

3			
2			
1			
Index	Art der Änderung	Datum	Zeichen

Entwurfsverfasser		Prj. Nr.		RAD 24016	
		bearbeitet		Datum	
		gezeichnet		Juni 2025	
		geprüft		Juni 2025	
				05.06.202	

Große Kreisstadt Radeberg		Unterlage		4.4	
Markt 19, 01454 Radeberg		Blatt Nr.		1	
Tel. 03528 / 450 - 0		Datum		Zeichen	
Ausführungsplanung		bearbeitet			
		gezeichnet			
		geprüft			
		Reg. Nr.			
Instandsetzung Mischwasserkanal		Lageplan - Planung		Maßstab:	
Güterbahnhofstraße 2. BA				1 : 250	
Straßenbau / OB					
Aufgestellt:					