


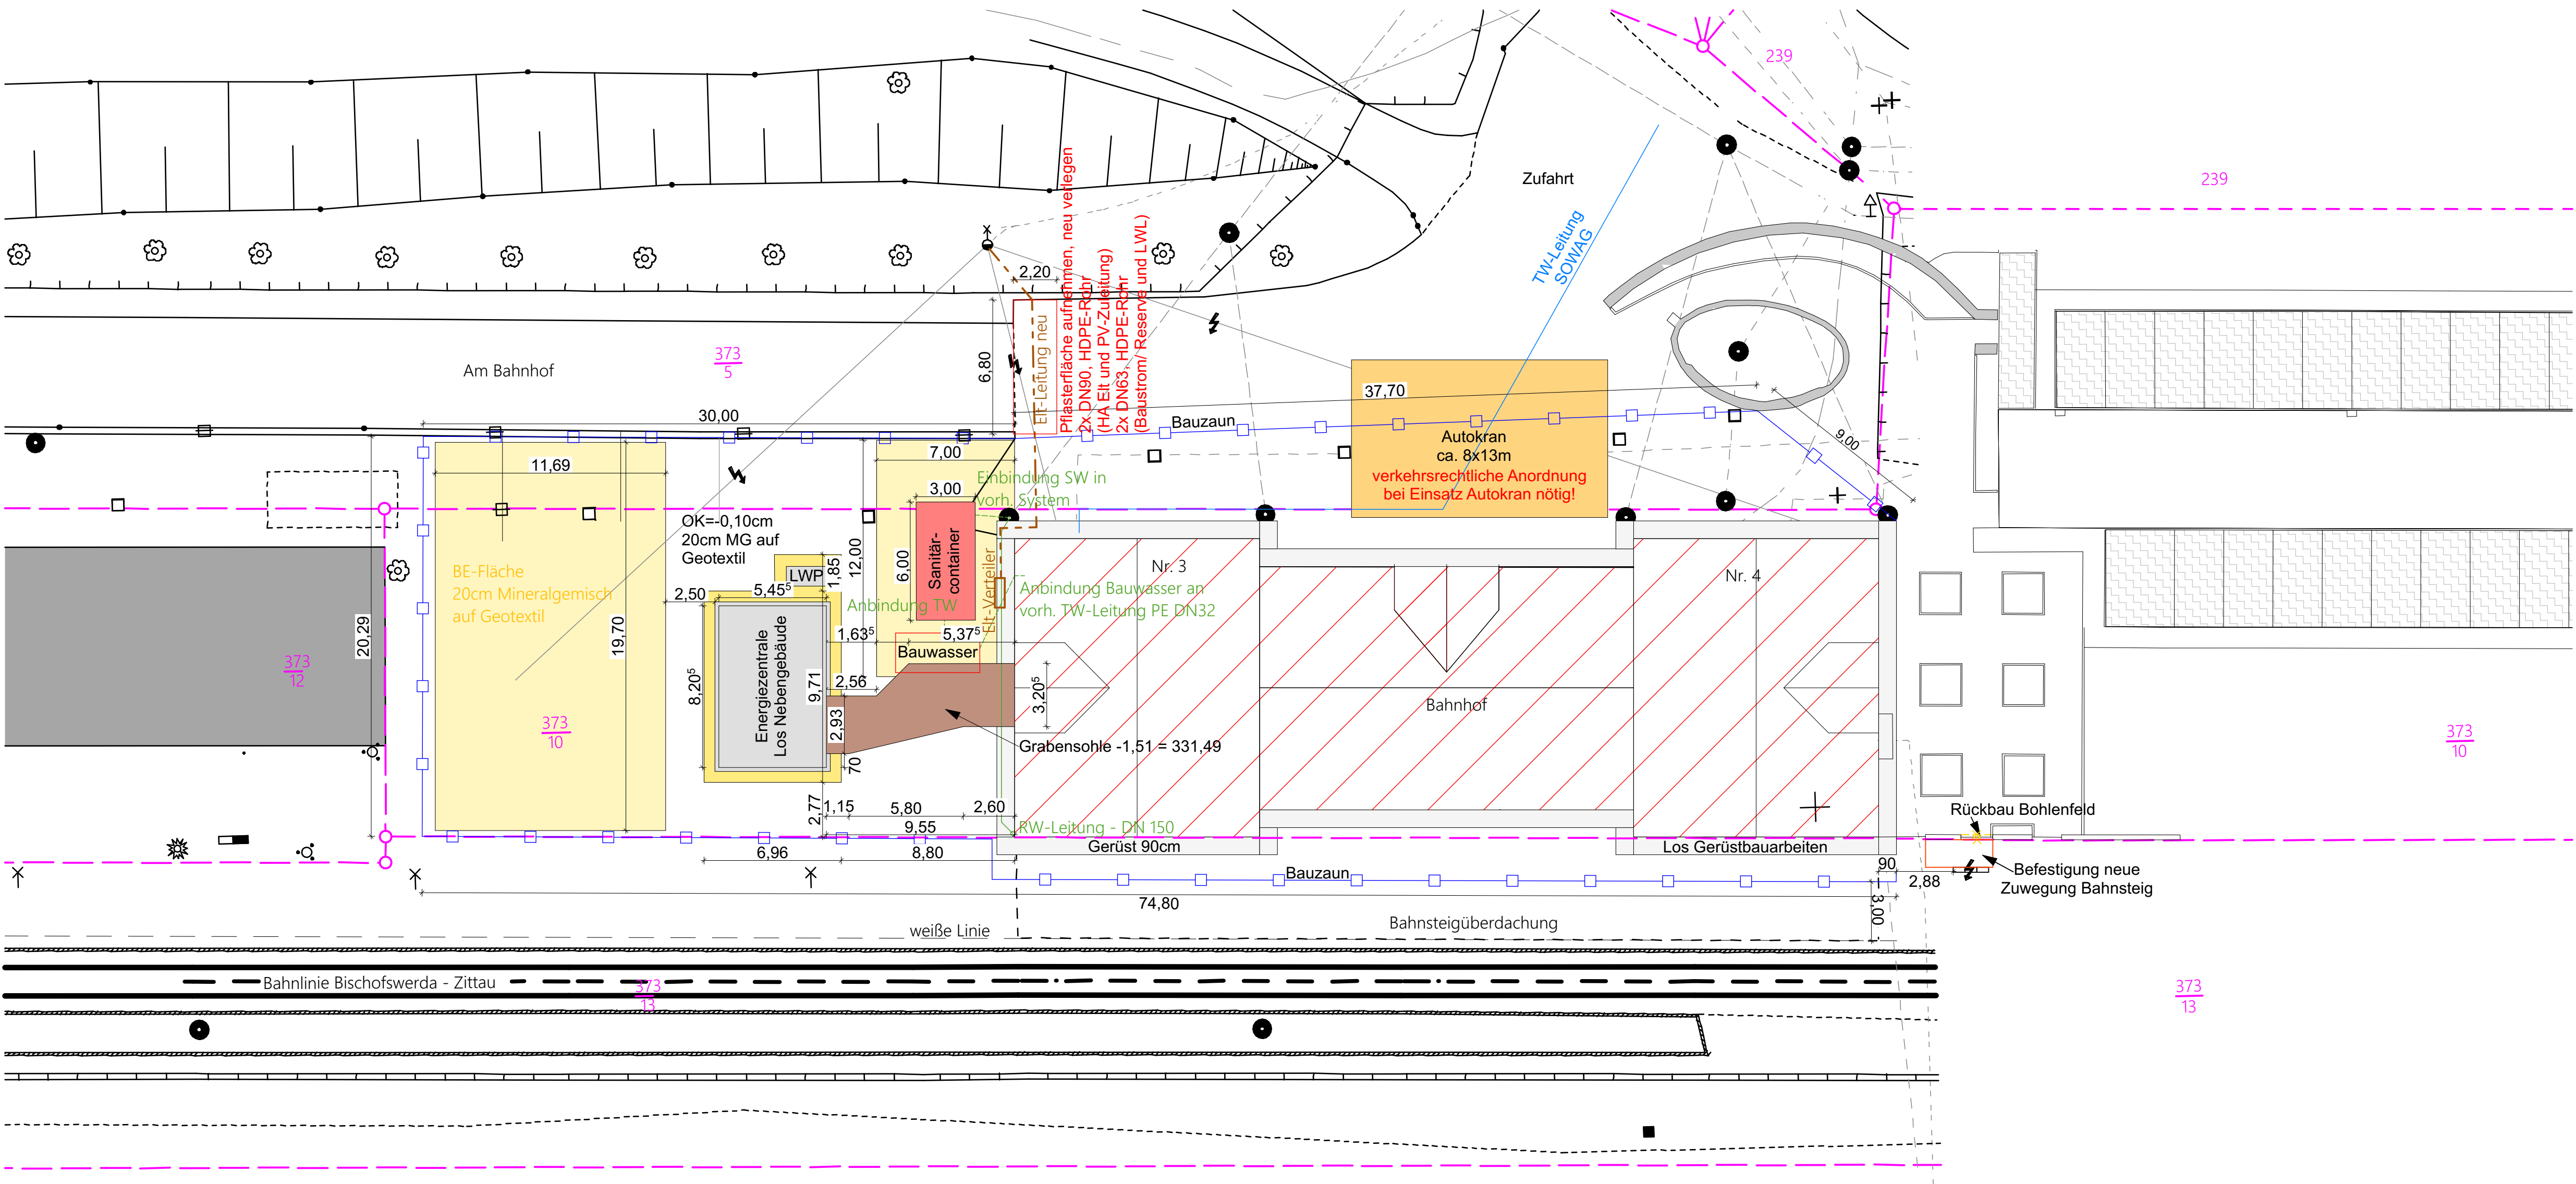

Index	Änderungen/Ergänzungen	Datum	gezeichnet
e	Änderung Leitungsgräben HLS	26.05.2025	Opitz
d	Änderung Leitungsgräben HLS	21.05.2025	Opitz
c	neue Zuwegung Bahnsteig	30.04.2025	Opitz
b	Ergänzung RW, TW, Eit	02.04.2025	Opitz
a	Änderung Zugang Bahnsteig	05.02.2025	Opitz

PROJEKT:
Umnutzung Bahnhof zum Kult.halt und Errichtung eines Nebengebäudes

Am Bahnhof 3-4
02742 Neusalza-Spremberg
Flurstück: 373/10
Gemarkung: Neusalza-Spremberg

BAUHERR:
Stadt Neusalza-Spremberg
Kirchstraße 17
02742 Neusalza-Spremberg

.....
BAUHERR

PLANUNG:
bauplanconcept
ingenieure gmbh

Alte Straße 29a + 01904 Neukirch/Lausitz
TEL +49 35951 1 3820 + FAX +49 35951 1 38223
www.bauplanconcept.de + info@bauplanconcept.de

Dipl.-Ing. Architekt Oliver Thomas

.....
ENTWURFSVERFASSER

PLANSTUFE:
Ausführungsplanung

PLAN:
Baustelleneinrichtungsplan

MASSTAB: 1:200	BLATTGRÖßE: 841mmx420mm	BEARBEITER: C. Opitz
ERSTELLT: 26.05.2025	PLAN-NR: 2021-118_5_ARC_05-e	