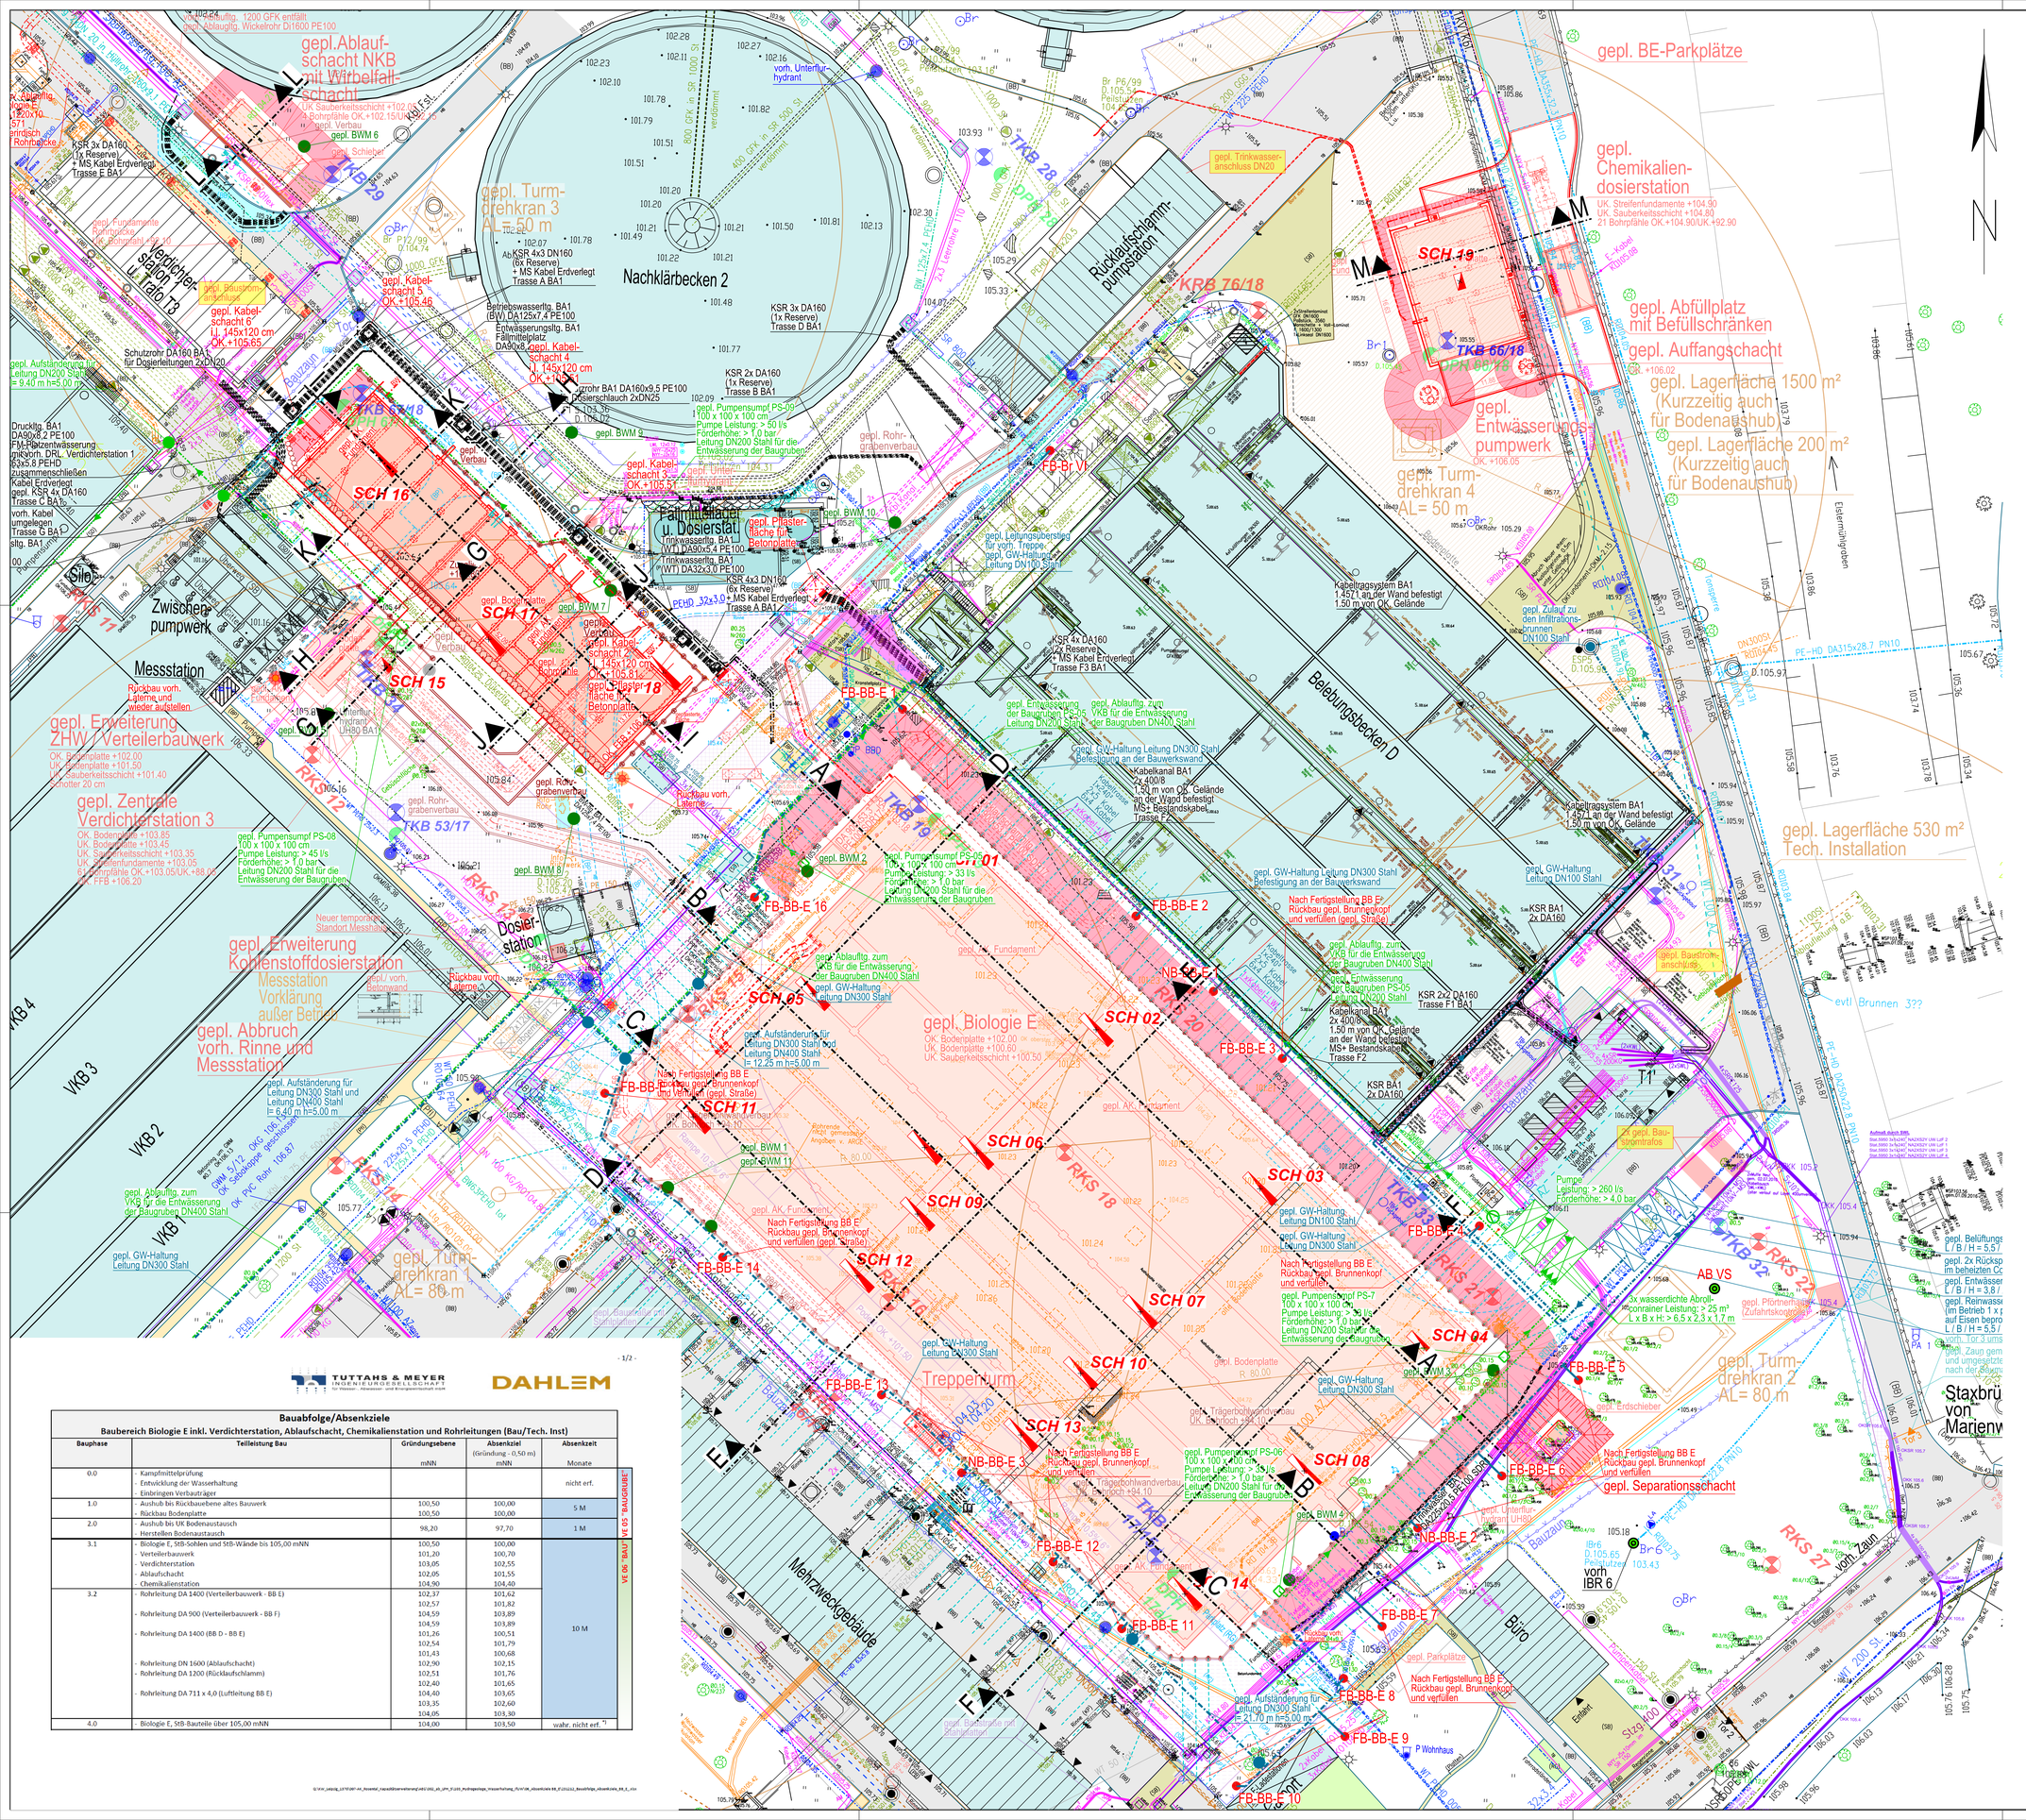
gepl. Ablauf-schacht NKB mit Wirbelfall-schacht
Nachklärbecken 2
gepl. Turm-drehkran 3 AL=50 m
Rücklaufschlamm-pumpstation
gepl. BE-Parkplätze
gepl. Chemikalien-dosierstation
gepl. Abfüllplatz mit Befüllschränken
gepl. Auffangschacht
gepl. Lagerfläche 1500 m² (Kurzzeitig auch für Bodenaushub)
gepl. Lagerfläche 200 m² (Kurzzeitig auch für Bodenaushub)
gepl. Entwässerungs-pumpwerk
gepl. Turm-drehkran 4 AL= 50 m
Verdichter-station u. Trafo T3
Fällmittellager u. Dosierstat.
Zwischen-pumpwerk
Messstation
gepl. Erweiterung ZHW / Verteilerbauwerk
gepl. Zentrale Verdichterstation 3
gepl. Erweiterung Kohlenstoffdosierstation
Messstation Vorklärung außer Betrieb
gepl. Abbruch vorh. Rinne und Messstation
gepl. Turm-drehkran 1 AL= 80 m
Treppenturm
Dosier-station
Belebungsbecken D
Mehrzweckgebäude
Büro
gepl. Turm-drehkran 2 AL= 80 m
gepl. Lagerfläche 530 m² Tech. Installation
gepl. Separationsschacht
gepl. Biologie E
OK. Bodenplatte +102.00
UK. Bodenplatte +100.60
UK. Sauberkeitsschicht +100.50
SCH 01
SCH 02
SCH 03
SCH 04
SCH 05
SCH 06
SCH 07
SCH 08
SCH 09
SCH 10
SCH 11
SCH 12
SCH 13
SCH 14
SCH 15
SCH 16
SCH 17
SCH 18
SCH 19
FB-BB-E 1
FB-BB-E 2
FB-BB-E 3
FB-BB-E 4
FB-BB-E 5
FB-BB-E 6
FB-BB-E 7
FB-BB-E 8
FB-BB-E 9
FB-BB-E 10
FB-BB-E 11
FB-BB-E 12
FB-BB-E 13
FB-BB-E 14
FB-BB-E 16
FB-Br VI
NB-BB-E 1
NB-BB-E 2
NB-BB-E 3
TKB 28
TKB 29
TKB 31
TKB 32
TKB 33
TKB 37/18
TKB 53/17
TKB 66/18
TKB 19
KRB 76/18
RKS 10
RKS 12
RKS 14
RKS 16
RKS 18
RKS 20
RKS 21
RKS 22
RKS 27
RKS 43
RKS 44
RKS 45
