


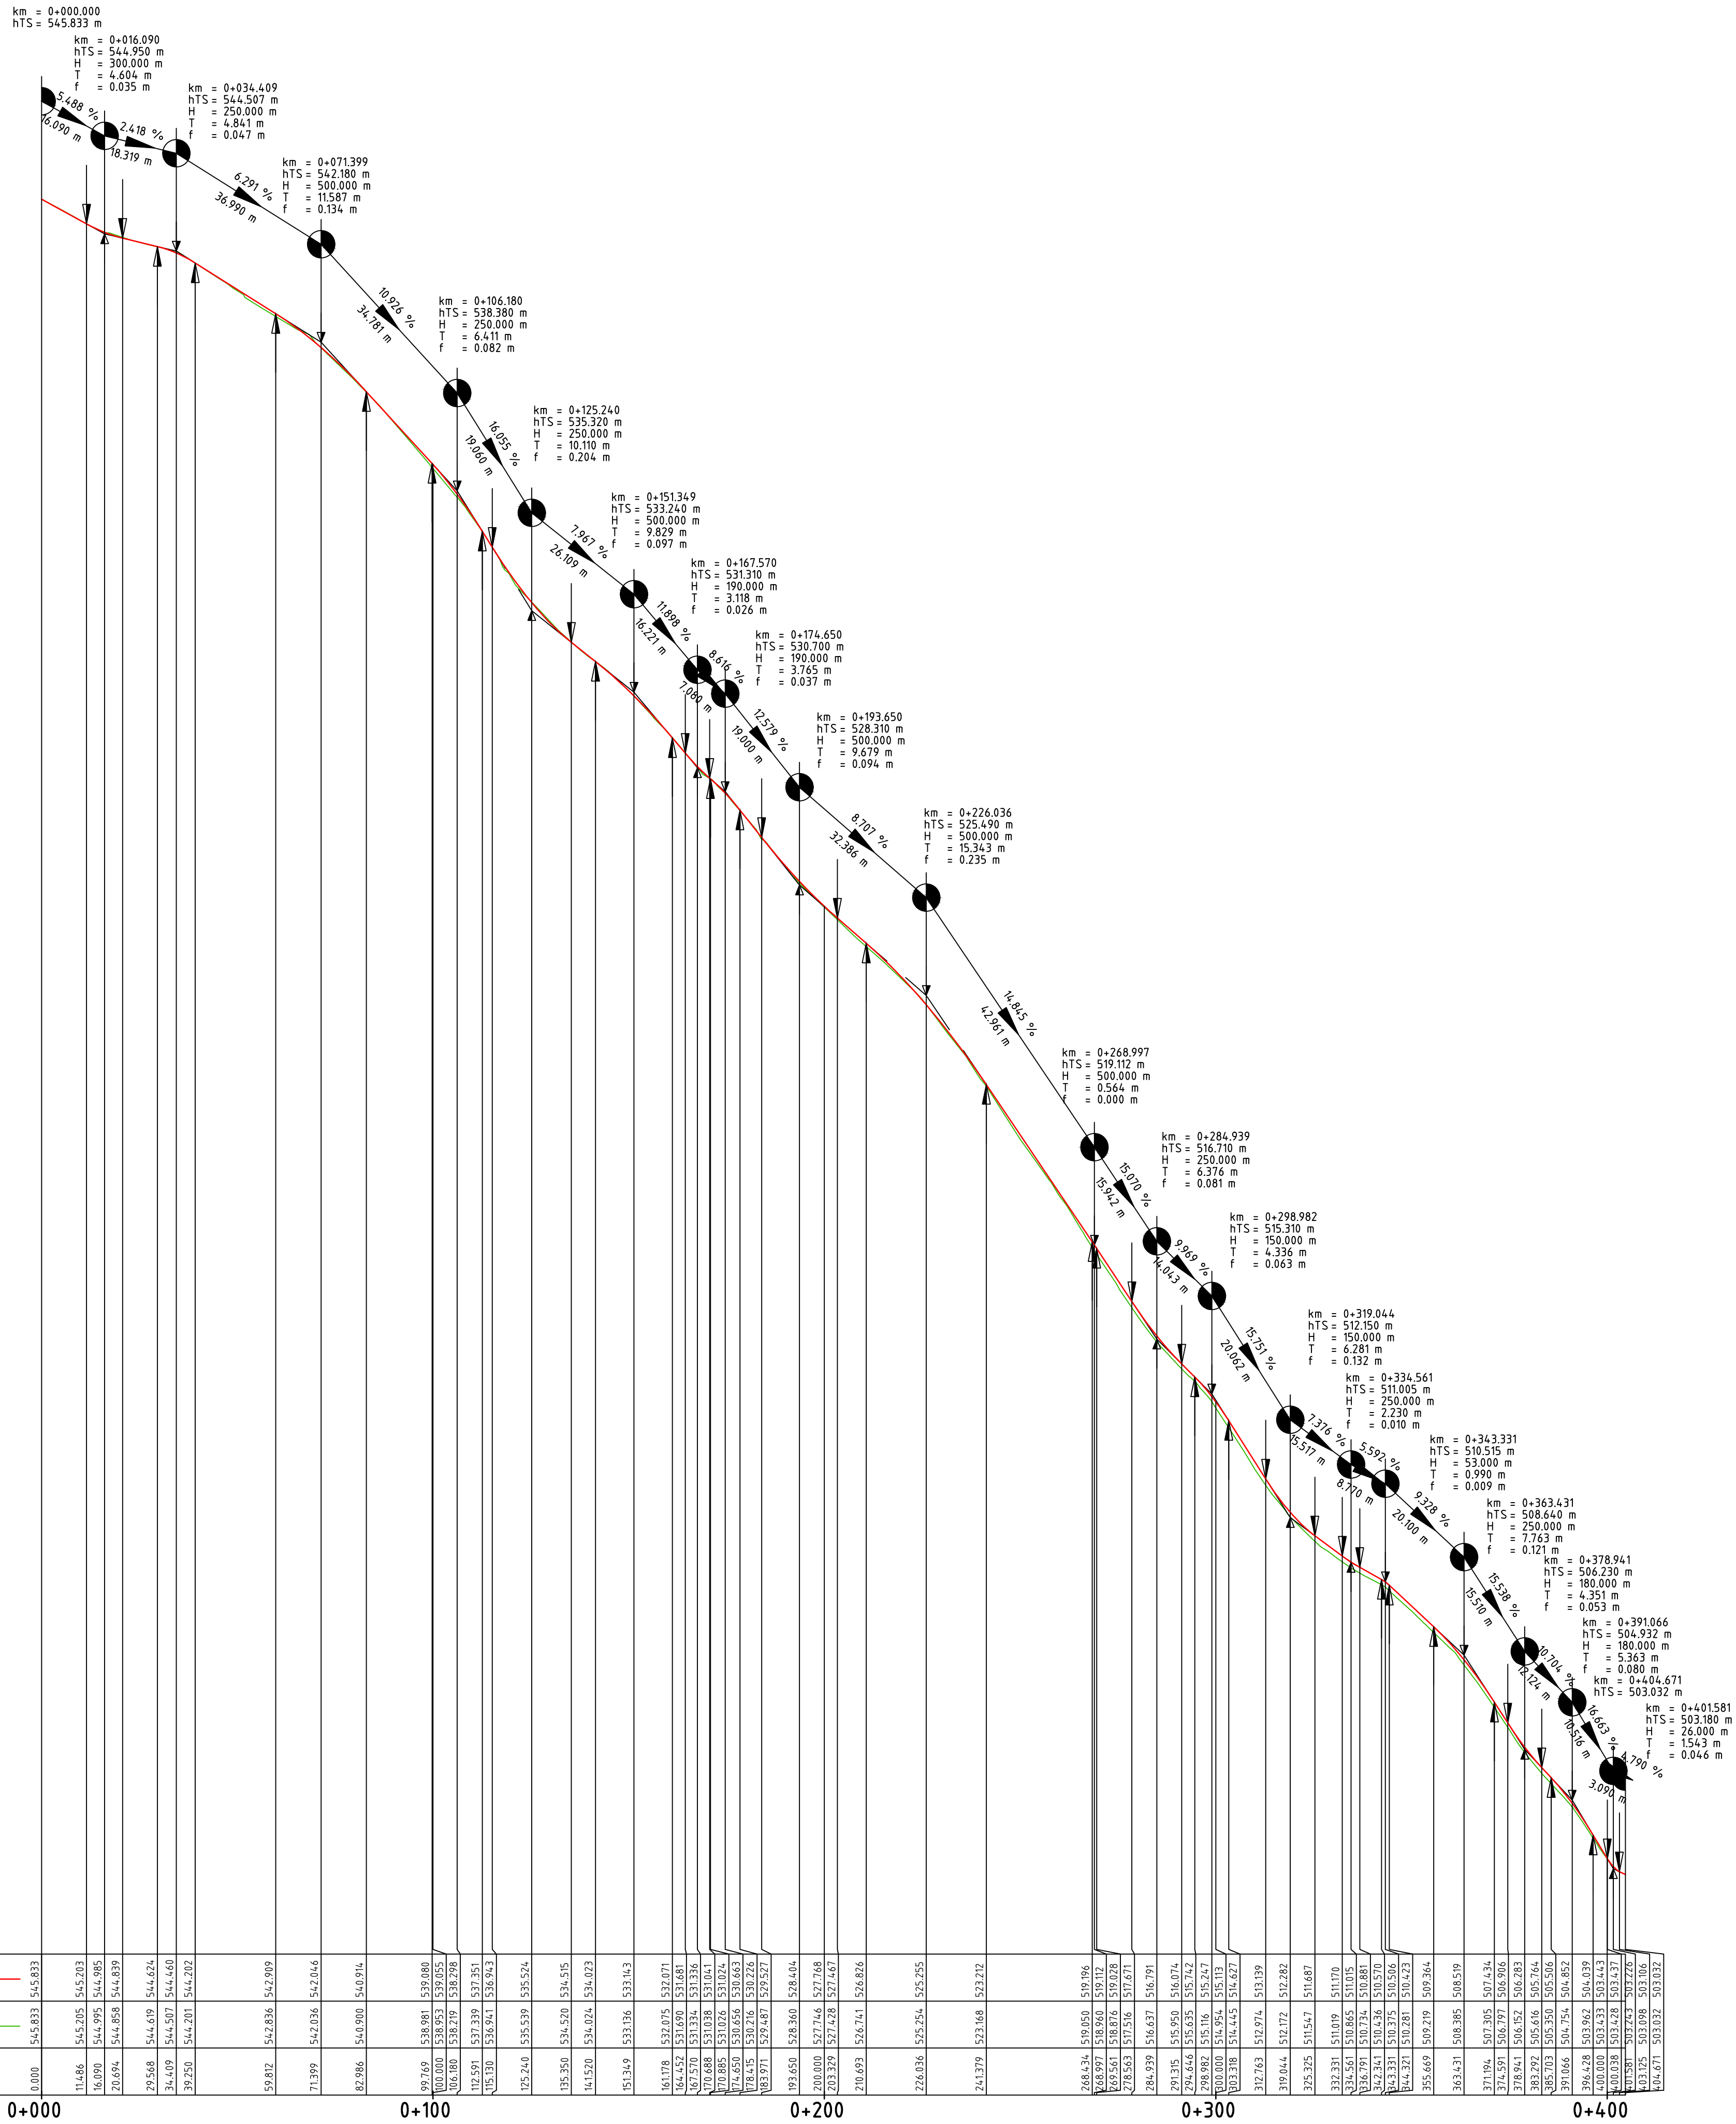

Legende:

OK Gradiente

OK Istgelände

AUFTRAGGEBER: Stadtverwaltung Bad Elster Kirchplatz 1 08645 Bad Elster Telefon : 037437 / 56620		REG.-NUMMER: bearbeitet geprüft
AUFTRAGNEHMER:		Ort, den Unterschrift
PROJEKT: Beseitigung von Schäden aus dem Starkregenereignis Juli 20.1 in Bad Elster		PROJEKTNUMMER: ZWI 23 0047 bearbeitet gezeichnet geprüft
PLANNUMMER: Höhenplan Friedrichstein		Ort, den Unterschrift
		Mst: 1:1000 Mdh: 1:100 P.-Nr.: U 6.1 Blatt-Nr.: 1/1
AUSFÜHRUNGSPLANUNG Dateiname: U_6_1_Friedr_stein.dwg Format: 720 mm x 594 mm 0.43 m²		

Das beim Planverfasser hinterlegte Original trägt die Originalunterschriften!